

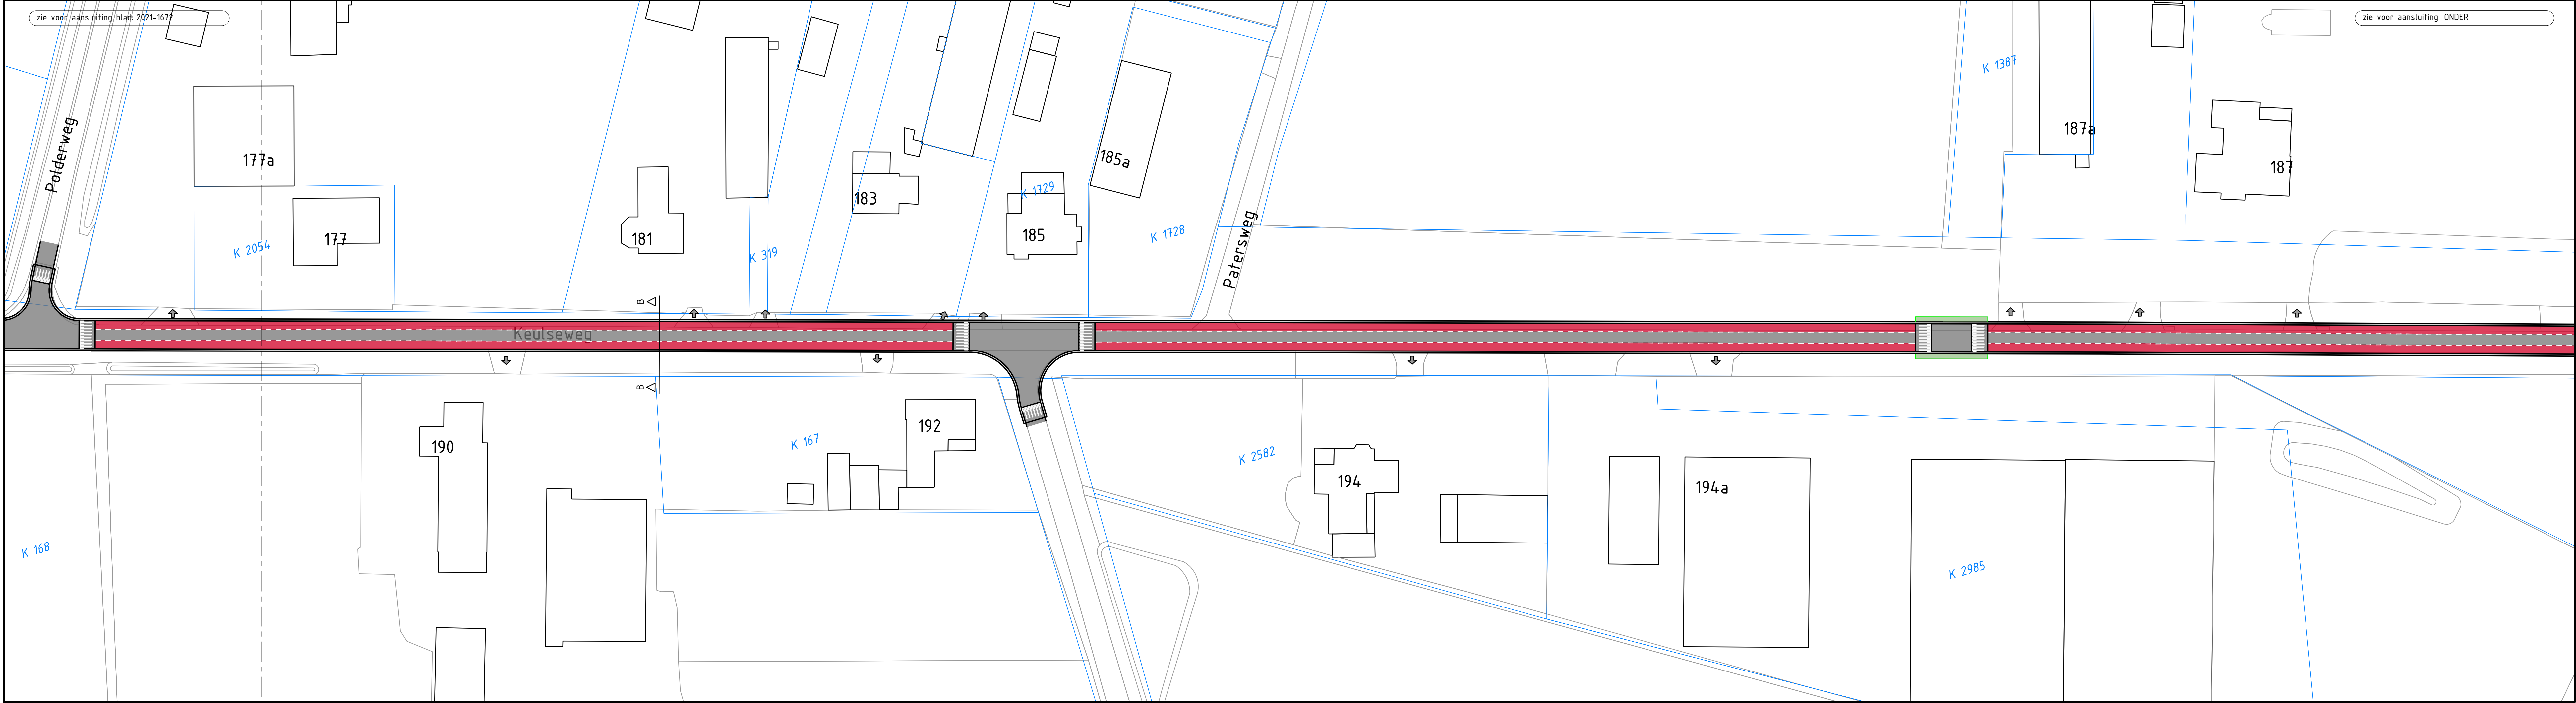


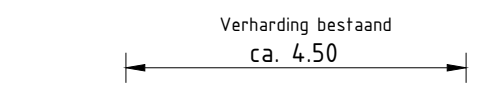


- Verklaring
- Rijbaan van asfaltverharding
 - Fietsstroken van asfaltverharding kleur rood
 - Kantopsluiting van grasbetontegels
 - Beplanting/Haag
 - Kadastrale grens
 - Inrit pijl

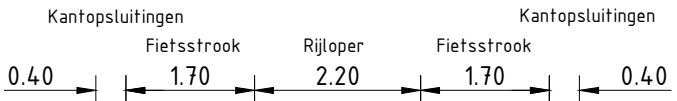

Verharding bestaat
ca. 4.50

Normaalprofiel B-B
Schaal 1:100

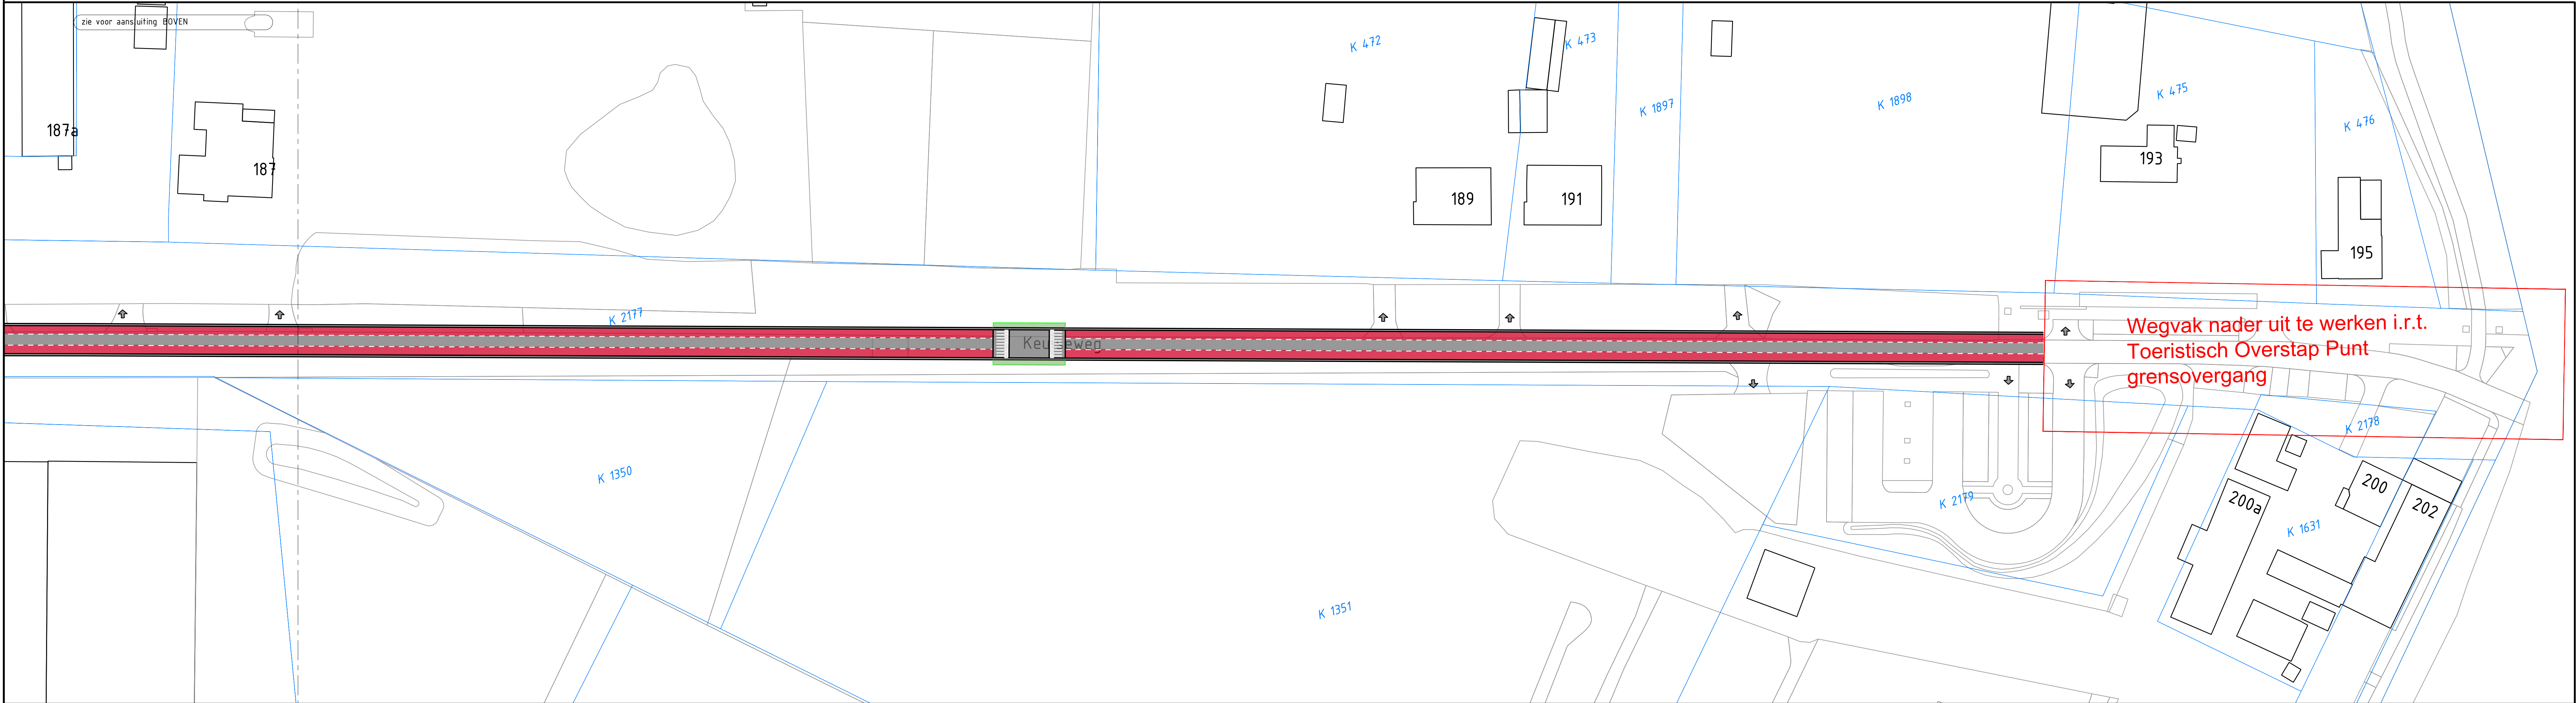

0	26-08-2021	TVW	MKE	MKE
1		Opsteller	Par	Par
2		Verificatie	Par	Par
3		Validatie	Par	Par

Keulseweg te Reuver

Onderdeel
Variant fietsstroken blad 2 van 2

Opdrachtgever
Gemeente Beesel

Projectnummer
BSL071-0001

Takeningsnummer
2021-1672

Behorende bij doc. nr.

Schaal
1: 500

0 10 20 30 40 50

m

088 - 3366333
info@kragten.nl
www.kragten.nl

kragten