

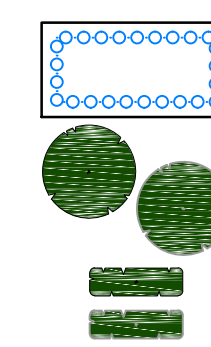


Herinrichting centrum Beesel

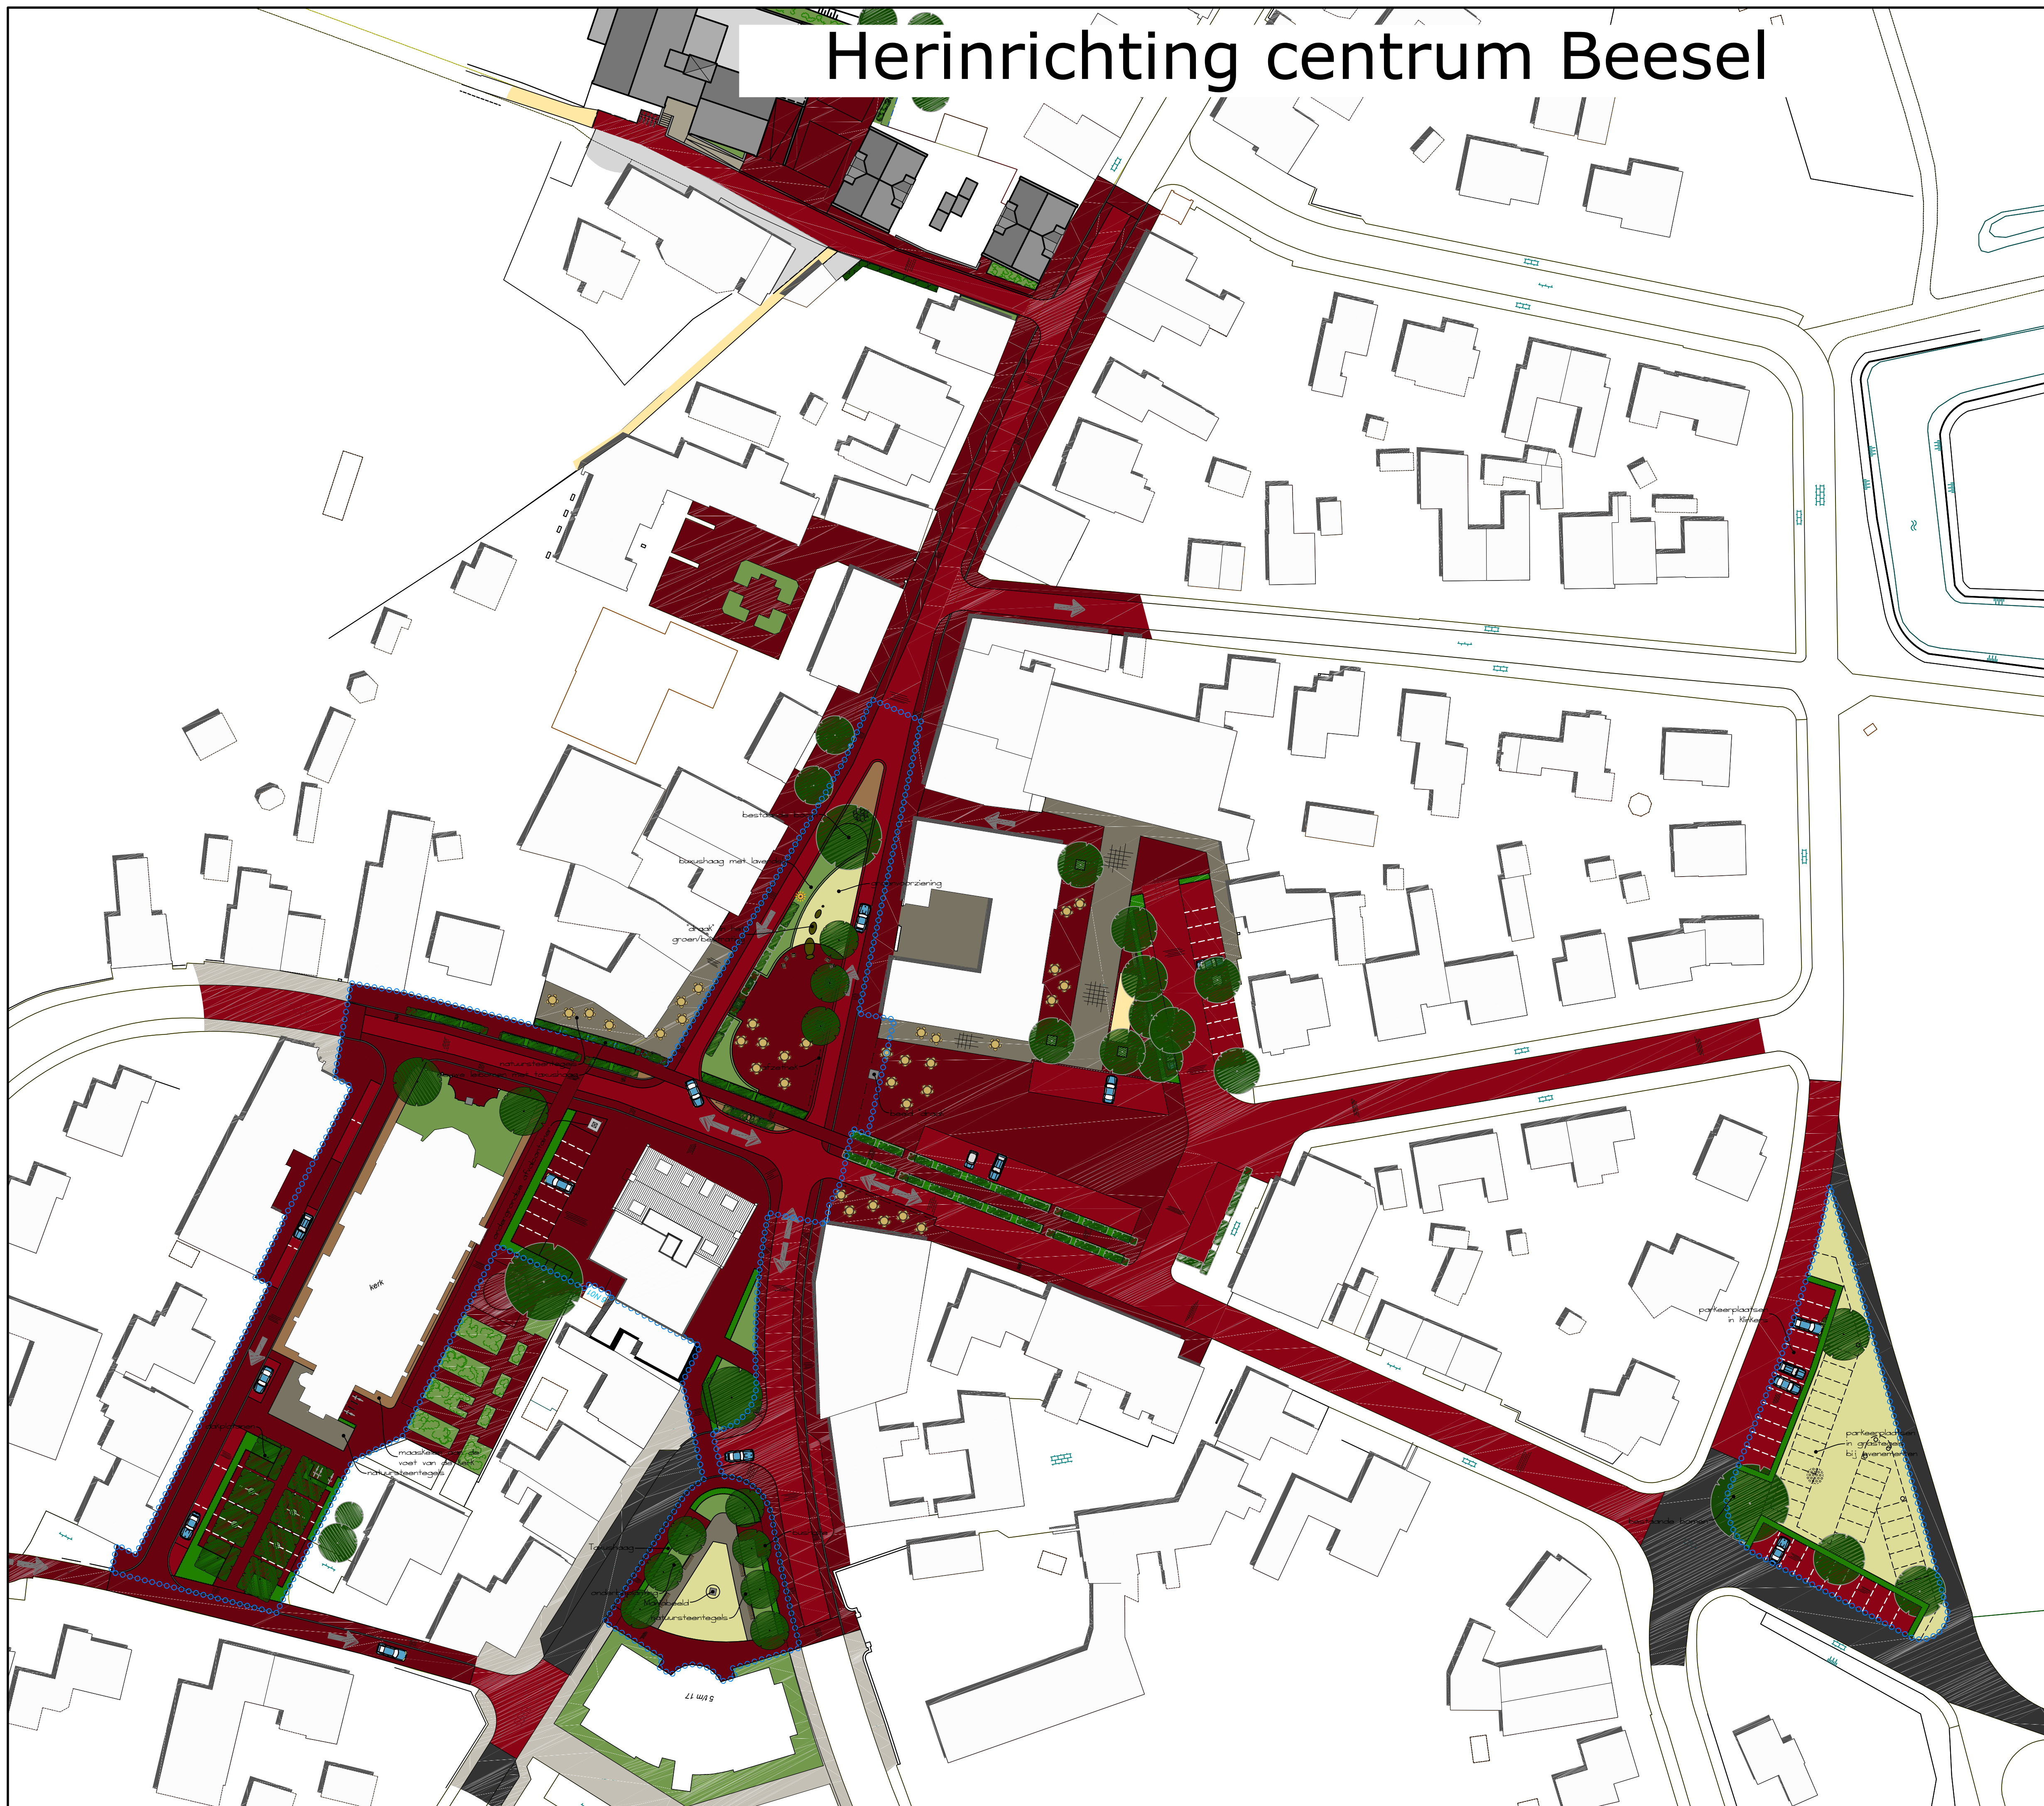

FASE 1
NIEUWE BOOM
BESTAANDE BOOM
NIEUWE LEIBOOM
BESTAANDE LEIBOOM

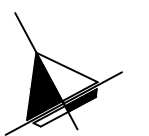

BROUWERS
adviesbureau

Datum 03-11-2014
Tekening nr.: 13-650
Versie D
Schaal 1:500

VOORONTWERP