


Herinrichting centrum Beesel

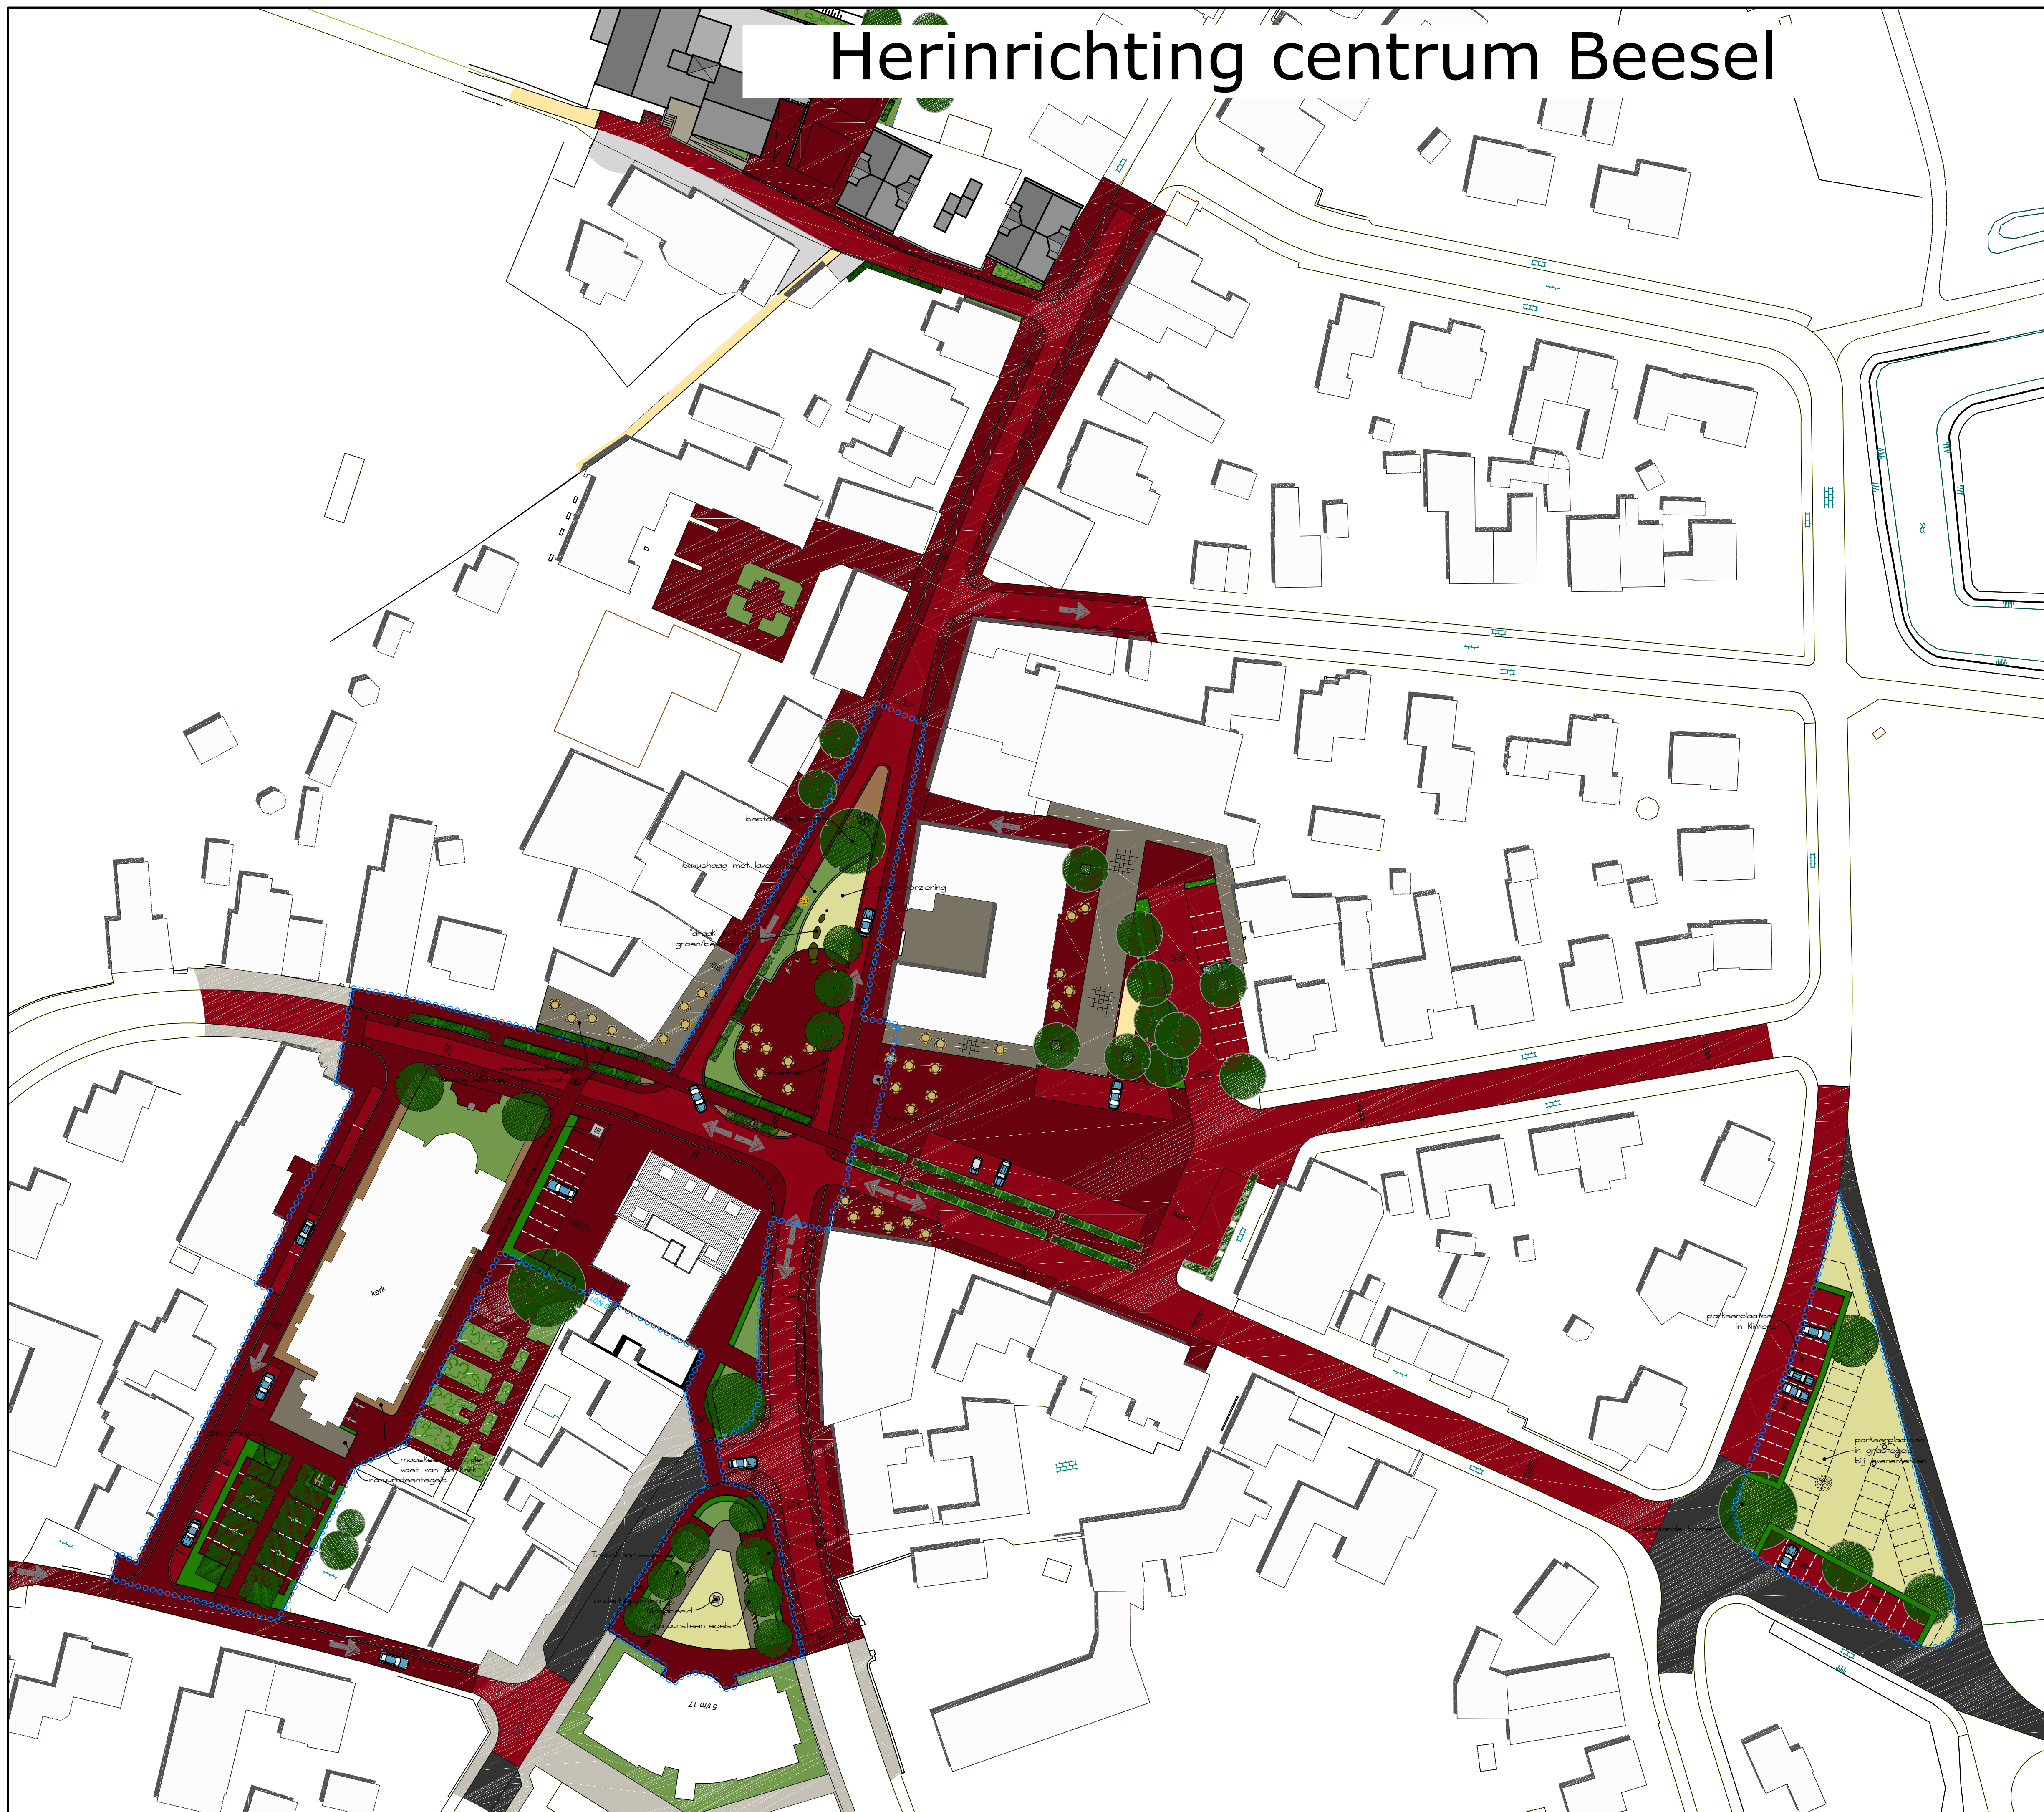

BROUWERS
adviesbureau

Datum 03-11-2014 Versie 01

Datum 03-11-2014

Versie

formaat: A1

VOORONTWERP