



FATIMA-KERK TE REUVER-OFFENBEEK.

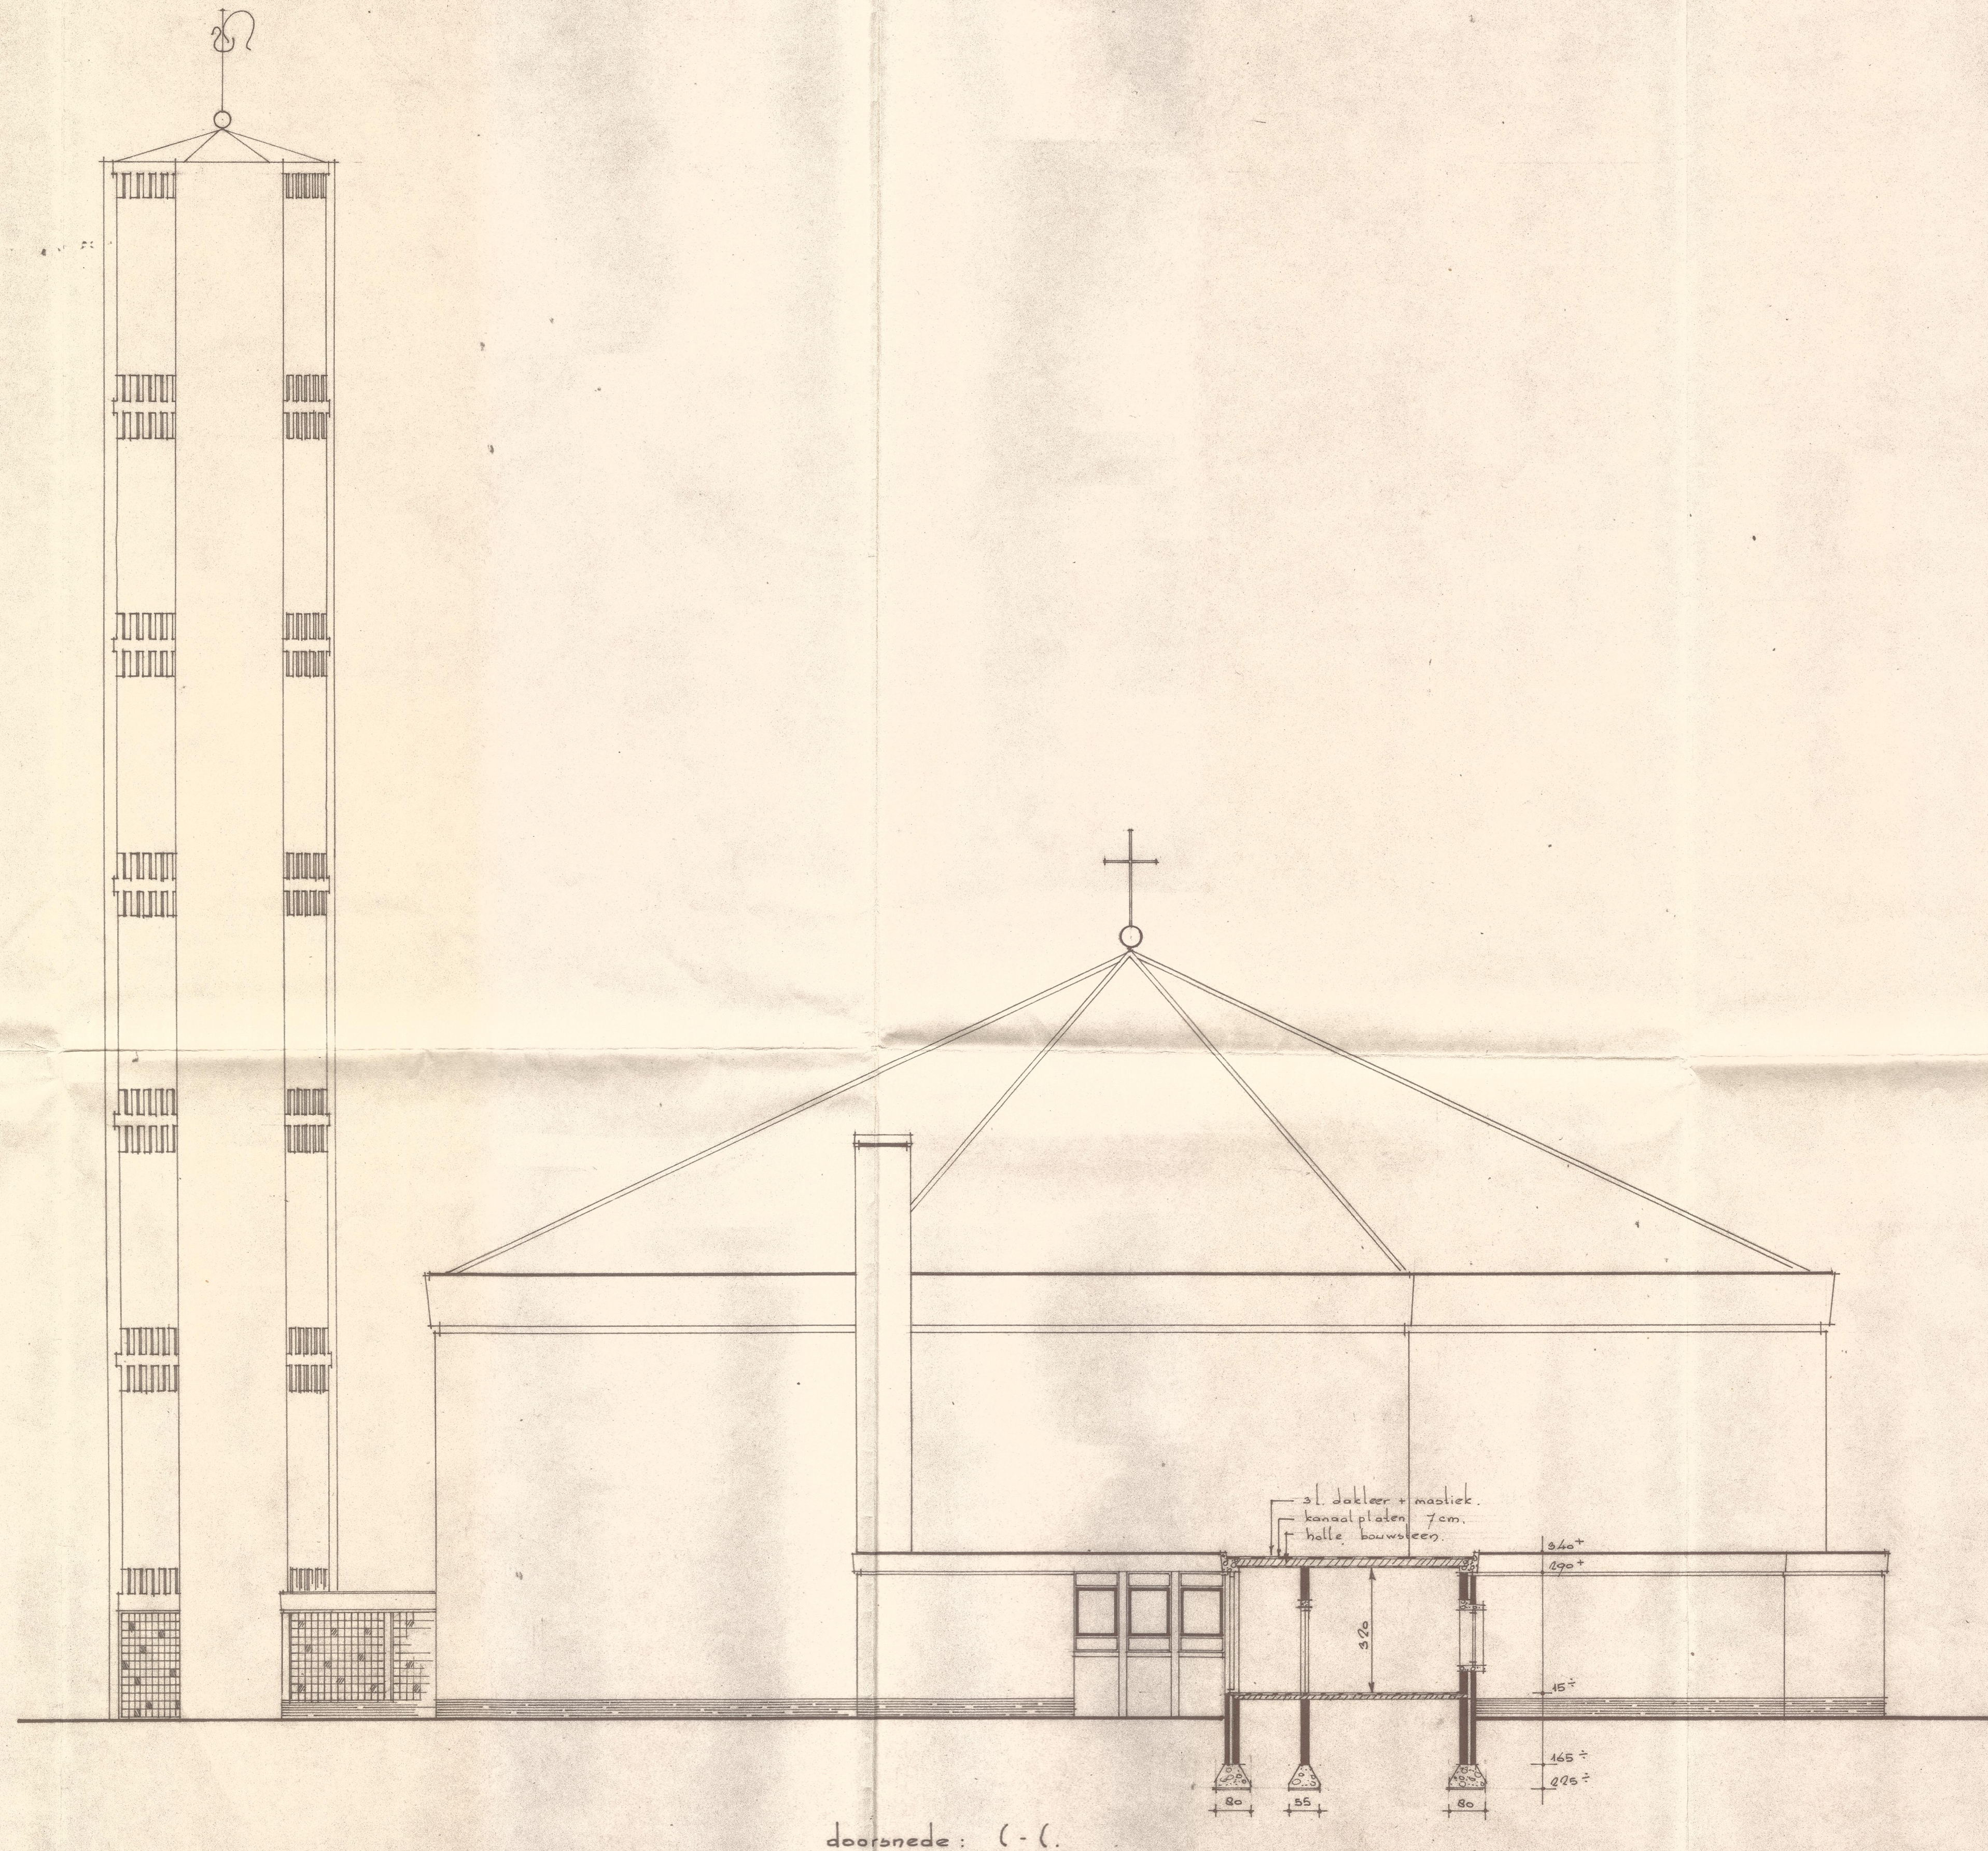

doorsnede: C-C.

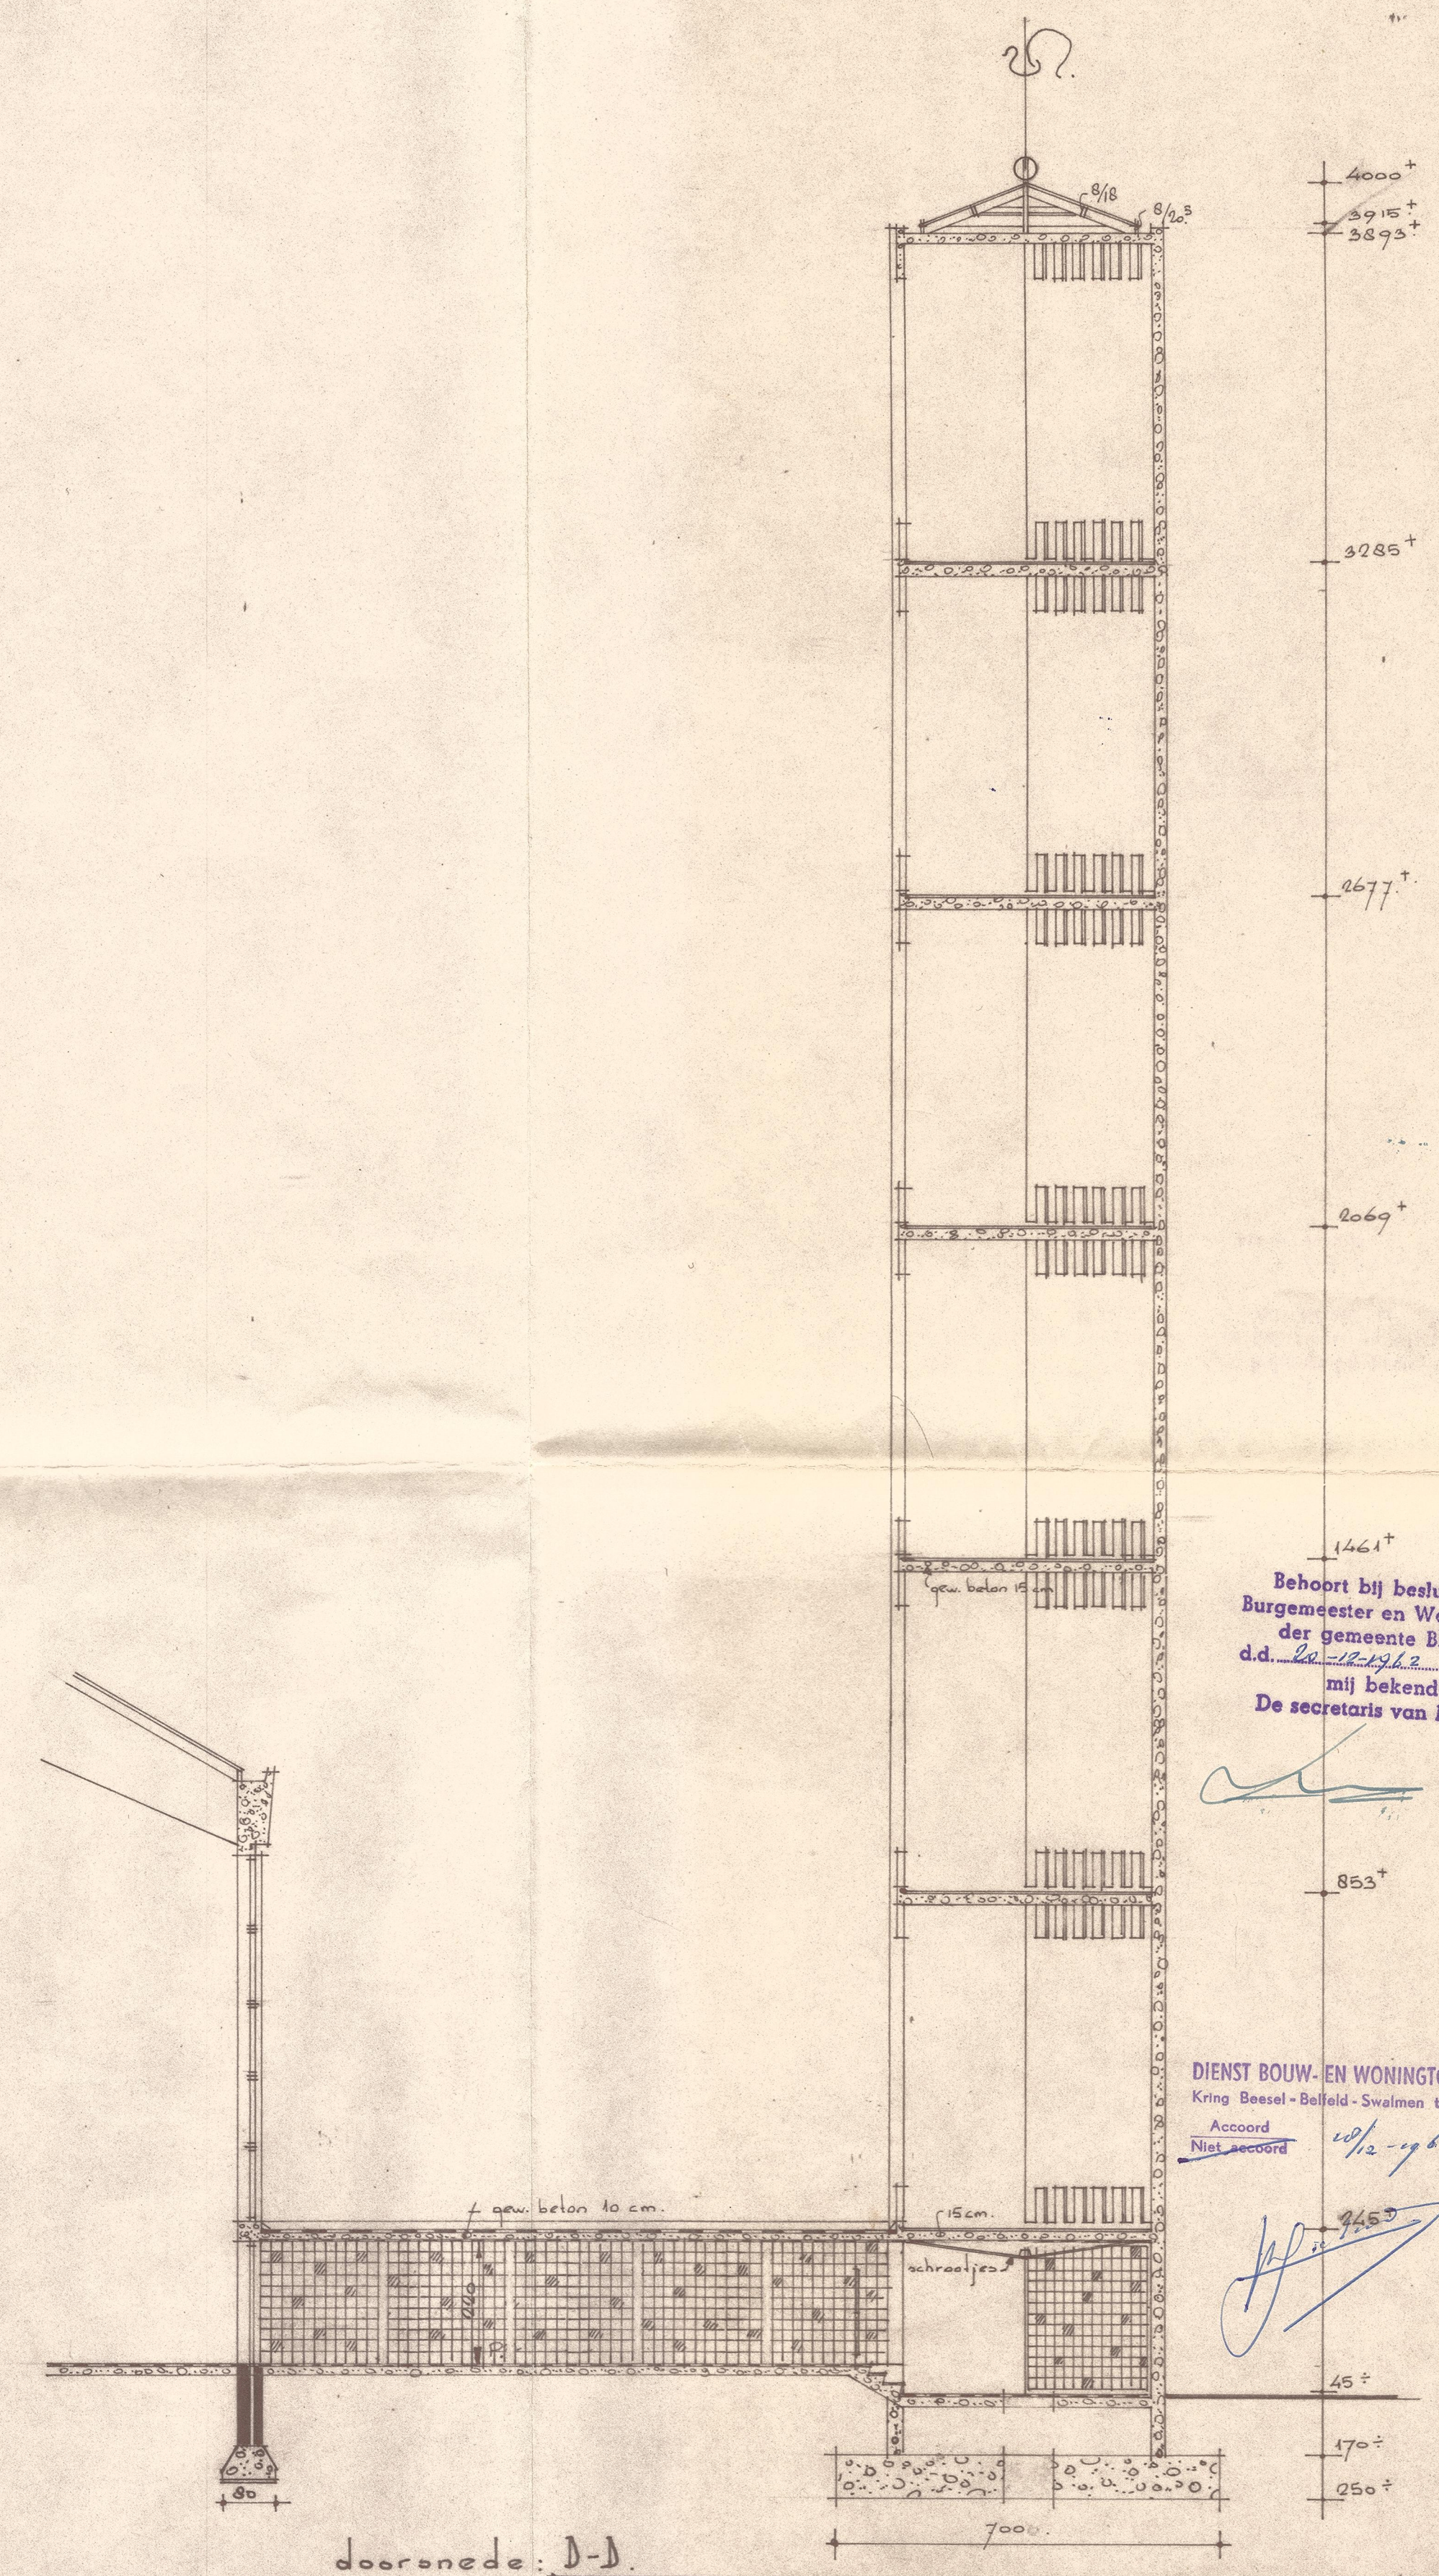

doorsnede: D-D.

Behoort bij besluit van
Burgemeester en Wethouders
der gemeente BEESEL
d.d. 18-11-1962 no. 12
mij bekend
De secretaris van BEESEL,

DIENT BOUW- EN WONINGTOEZICHT
Kring Beesel-Belleid-Swalmen te Reuver
Accoord
18/12-1962

achtergevel + doorzichten.		
blad: 6.	schaal: 1:100.	get: D.v.H. 20-april 1962.
aantal: 9.	maten in centimeter	gew. 19.9.62.
BESTEKTEKENING Gemeente Beesel-Reuver.		
voor het bouwen van een r.k. kerk met klooster te Reuver-Offenbeek voor rectoraat van het kerkbestuur v.h. rectoraat van het Onbekele Hart van Maria. Daters Claretijnen Keuloweg 91, Reuver.		
de architect: <i>Jan Buschman</i>		
de opdrachtgever:		
werk nr:	Jan Buschman ing., architect Kon. B.N.A. Raadhuislaan 15, Tegelen.	formaat: 60x90.
6107.	tel: 04706-1634.	