
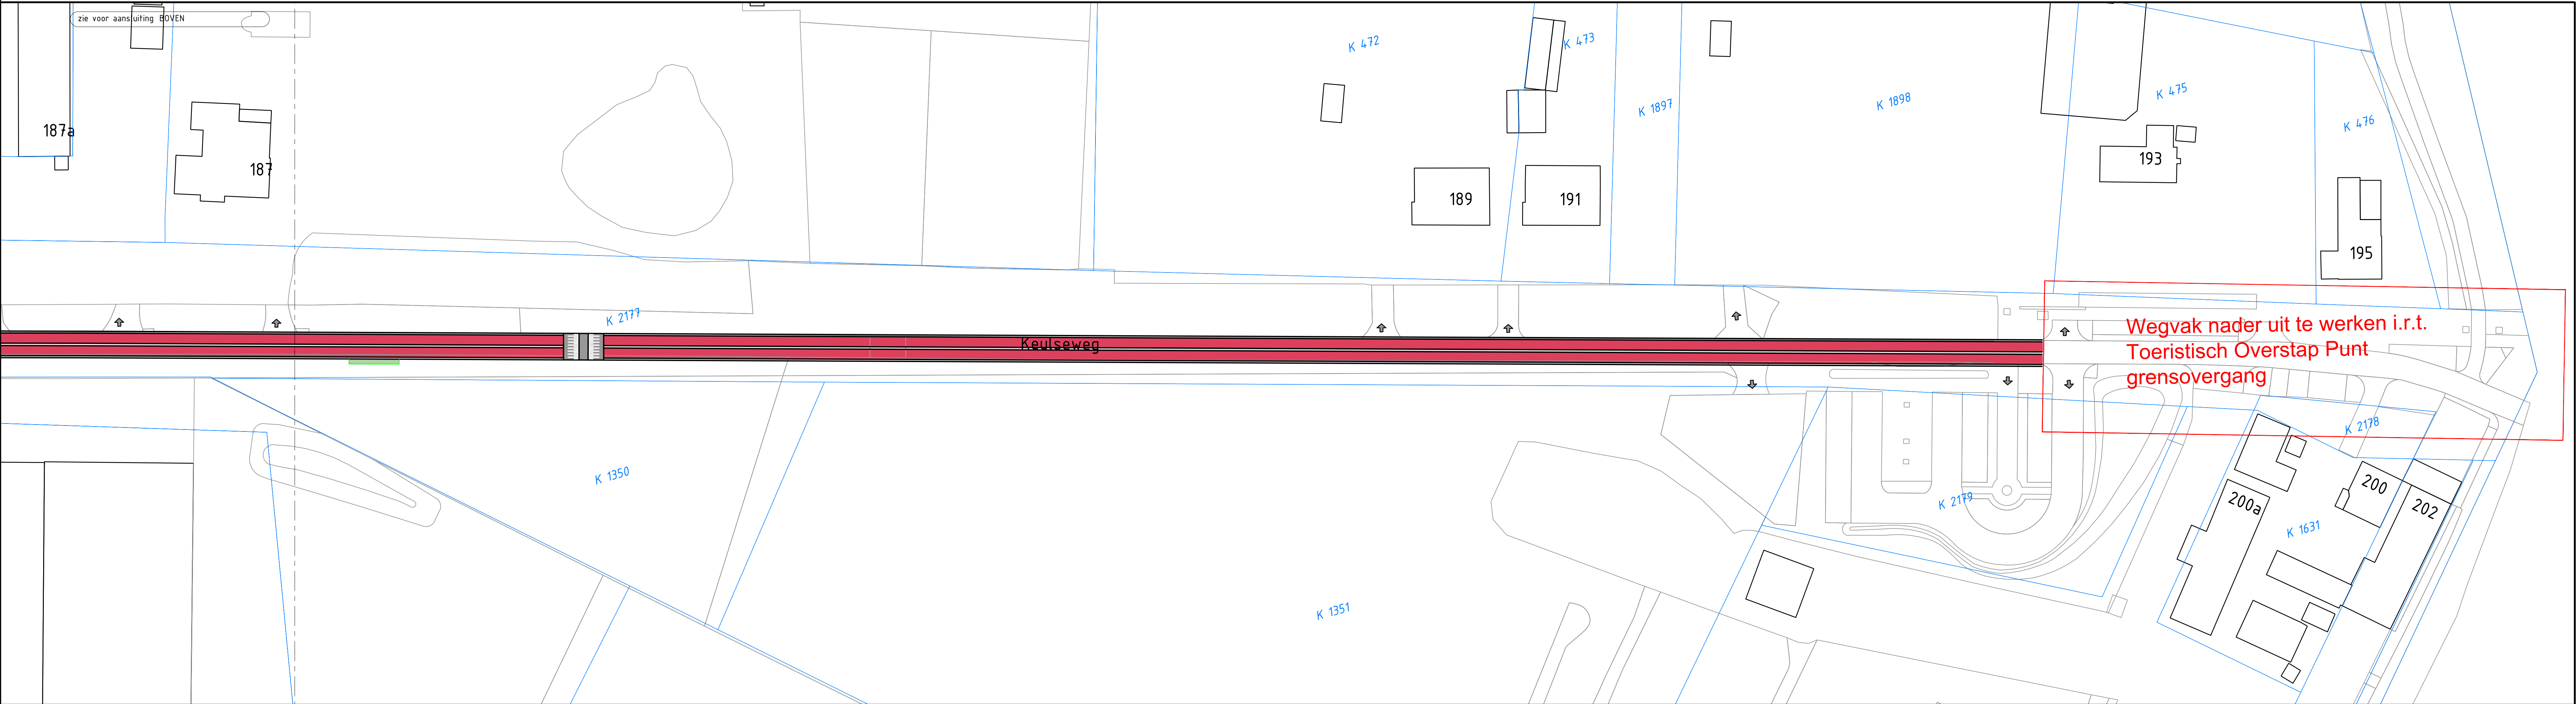


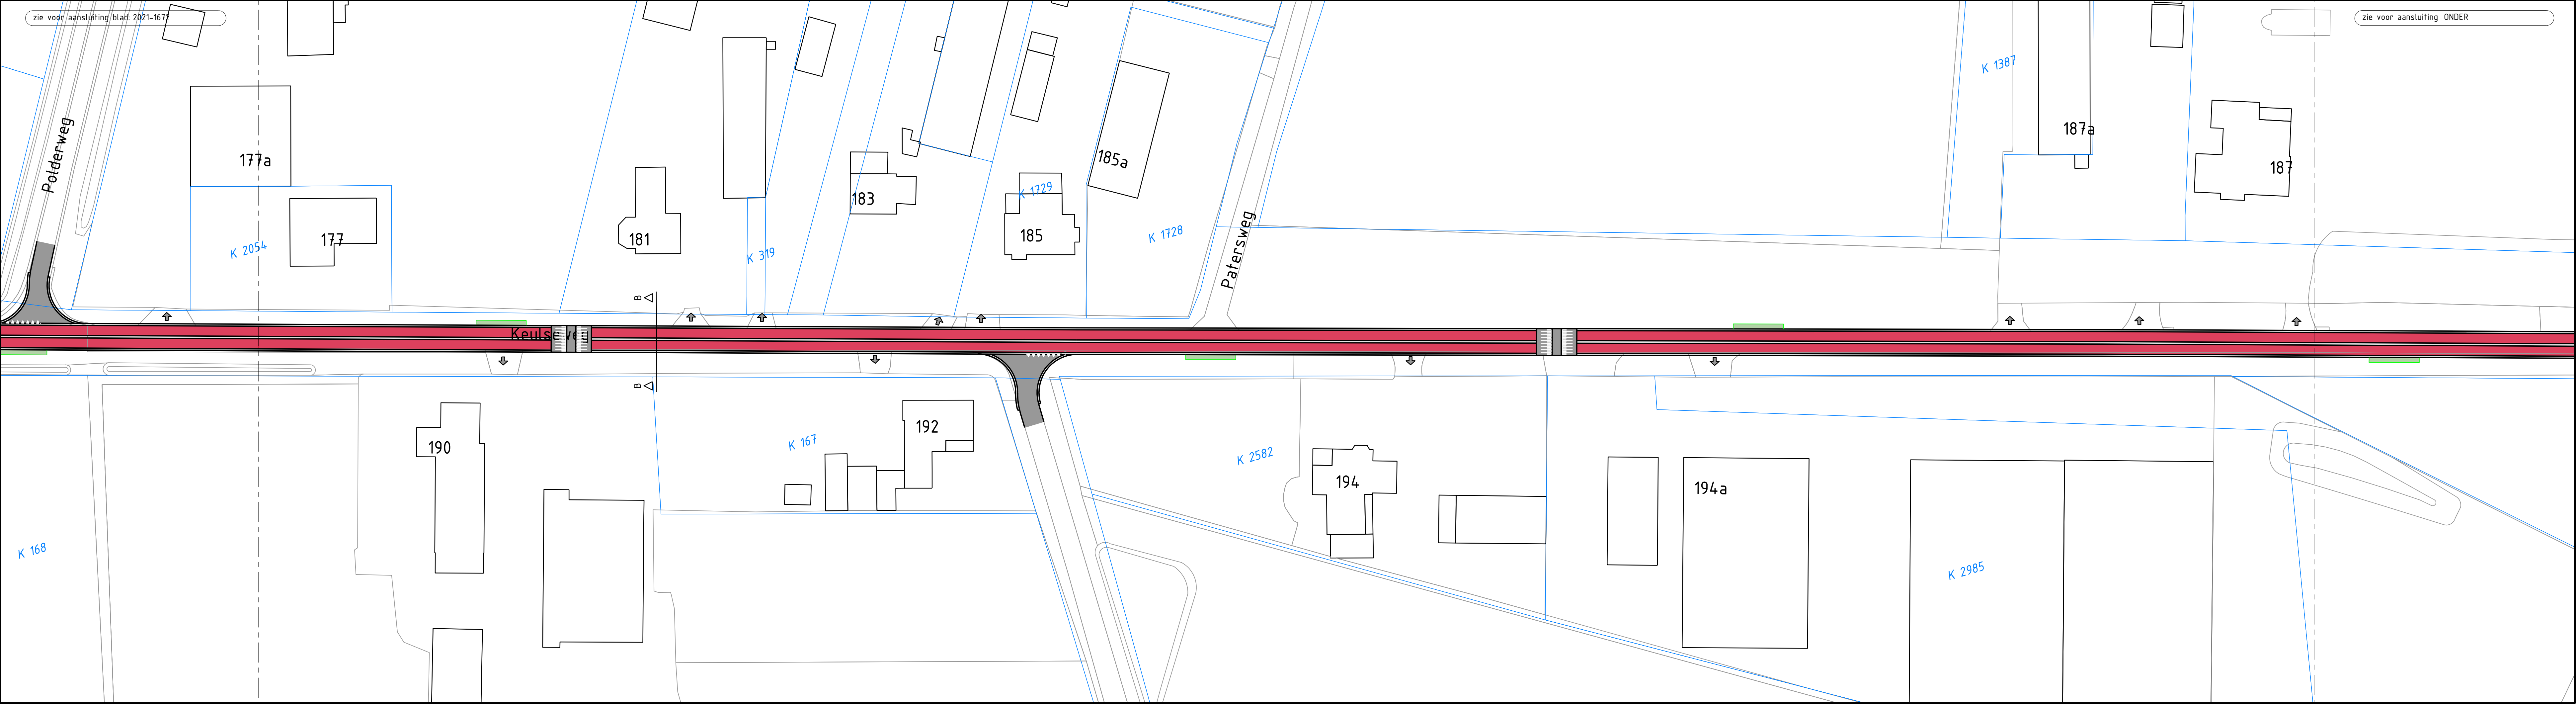

Verklaring

- Rijbaan van asfaltverharding
- Fietsstraat van asfaltverharding kleur rood
- Middenstrook van betonverharding
- Kantopsluiting van grasbetontegels
- Beplanting/Haag
- Kadastrale grens
- Inrit pijl

Rabat-
strook 0.40

Rijbaan 2.00

Rijbaan 0.50

Rijbaan 2.00

Rabat-
strook 0.40

Verharding bestaand
ca. 4.50

Normaalprofiel B-B

Schaal 1:100

Wegvak nader uit te werken i.r.t.
Toeristisch Overstap Punt
grensovergang

0	26-08-2021	TVW	MKE	MKE
1		Opsteller	Par	Validate

26-08-2021

Keulseweg te Reuver

Onderdeel
Variant fietsstraat blad 2 van 2

Opdrachtgever
Gemeente Beesel

Projectnummer
BSL071-0001

Takeningsnummer
2021-1674

Behorende bij doc. nr.

Schaal
1: 500

0 10 20 30 40 50

m

Herien
Schootstraat 6, 6048 BR Herlen
Postbus 14, 6040 AA Roermond

's-Hertogenbosch
Hambakenweg 5J, 5201 DS 's-Hertogenbosch
Postbus 2369, 5200 CH 's-Hertogenbosch

088 - 3366333
info@kragten.nl
www.kragten.nl

kragten