


Huilbeek

Informatie avond 18 mei



waterschap
limburg

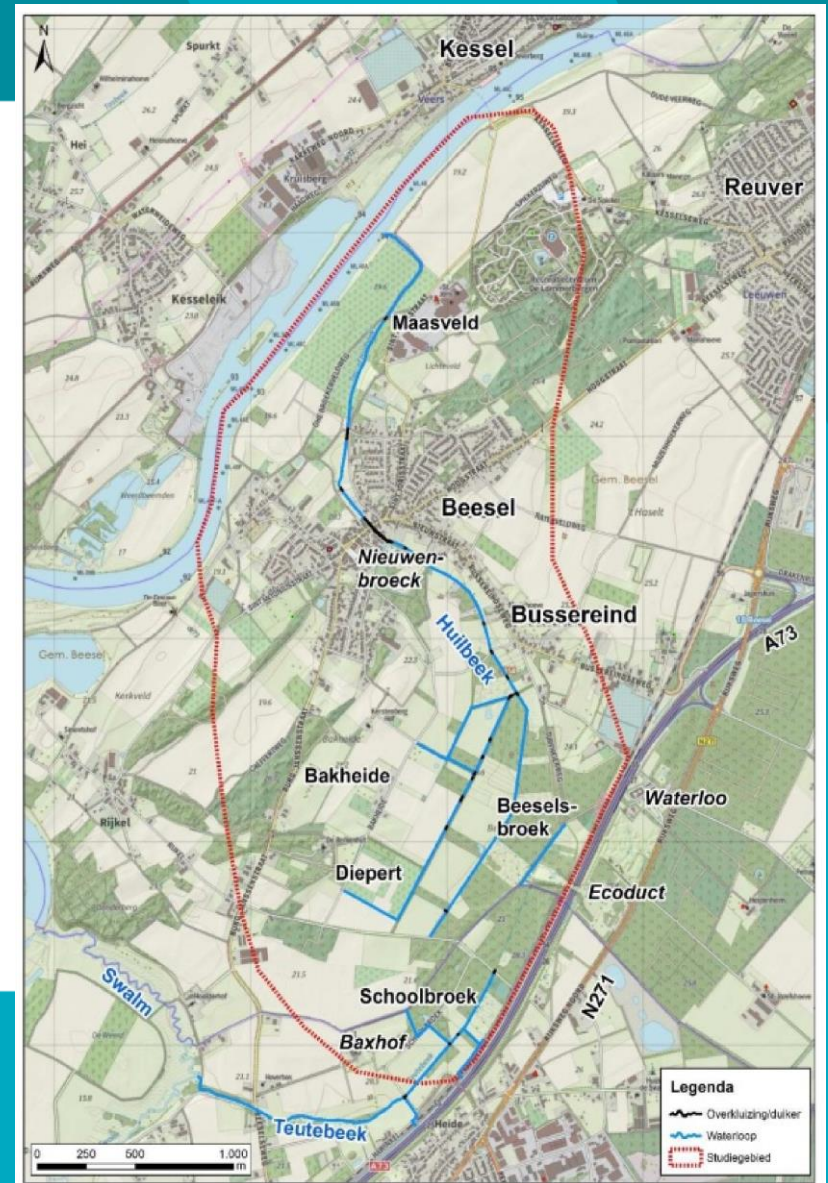

Doelstelling van dit project

- Maasconvenant en KRW opgave
- Verbeteren ecologische waarde Huilbeek
- Vernatting Beeselsbroek

Partners


- Rijkswaterstaat
- Stichting Limburgs Landschap
- Staatsbosbeheer
- Provincie Limburg
- Gemeente Beesel

Wat hebben we in het verleden gedaan?

- Groene buffer afstemmen omgeving
- Terugkoppeling met de omgeving eerste ideeën
- Technische mogelijkheden bekeken
- Gesprekken grondeigenaren
- Onderzoeken
- Ontwerp

Raakvlak HWBP

- Afstemming ontwerp-raakvlakken
- Afstemming uitvoering

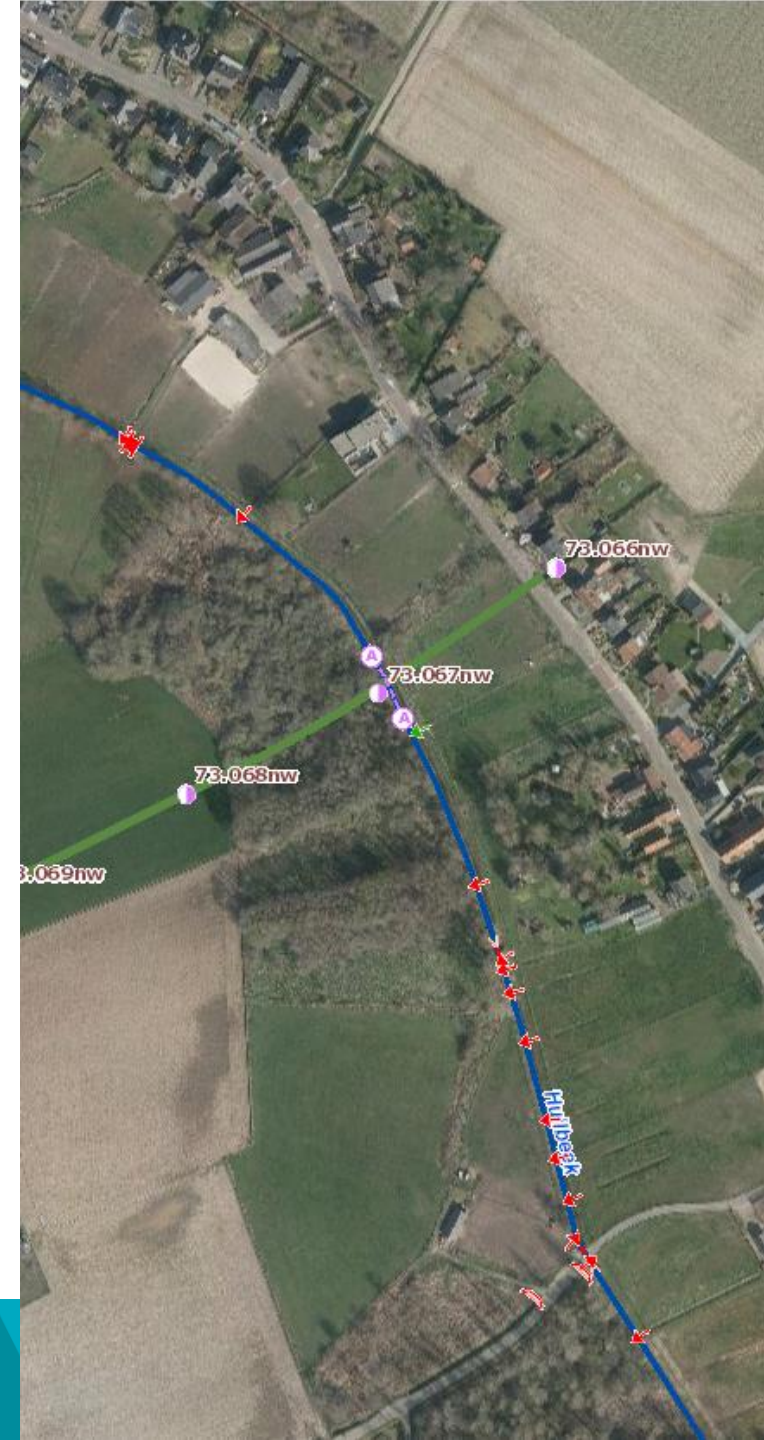


Ontwerp in de laatste fase

- Deel benedenstrooms
- Deel kern
- Deel middenloop
- Deel bovenloop

Deel benedenloop

- Verbeteren met robuuste ecologische zone
- Verbeteren watergang voor ecologie
- Aanleg berging



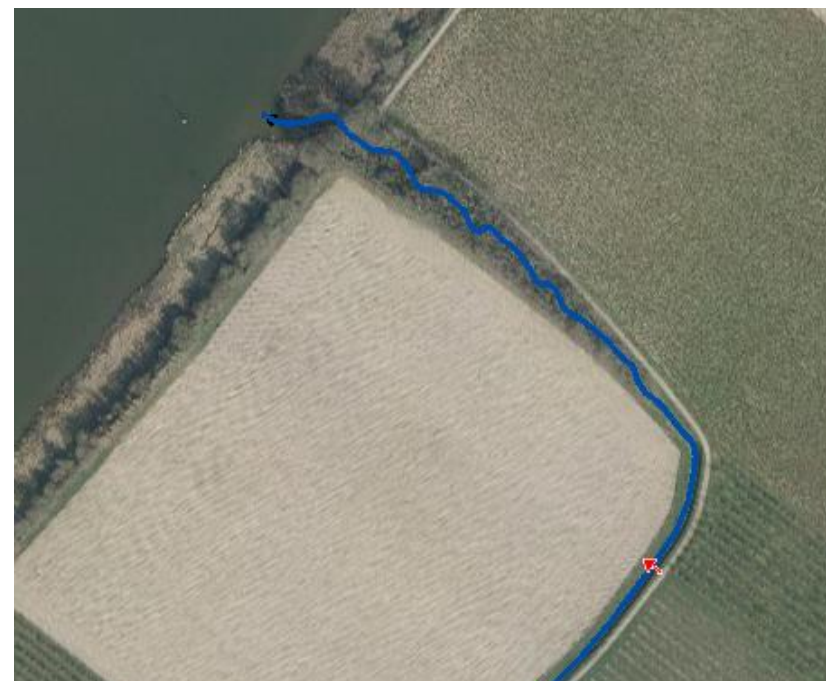


The diagram shows a cross-section of a road profile. Key features include:


- Onderhoudspad breedte 4,0 meter**: Maintenance path width of 4.0 meters.
- Aankoppgrens**: Acquisition boundary marked with a red flag.
- Nieuw aanplant hardhoutbos**: New planting of hardwood forest, shown as a green cloud-like shape.
- Onderhoudspad breedte 4,0 meter incl. wandel-/fietspad (eigendom gemeente)**: Maintenance path width of 4.0 meters including a walking/bike path (municipal property).
- Wp Huisbeek 16.57+**: Water point Huisbeek 16.57+.
- Bestaande fruitbomen hardhoutbos**: Existing fruit trees in hardwood forest, shown as green tree icons.

	15.00m1-NAP	15.00m1-NAP	15.00m1-NAP	15.00m1-NAP	15.00m1-NAP	15.00m1-NAP	15.00m1-NAP	15.00m1-NAP	15.00m1-NAP	15.00m1-NAP	15.00m1-NAP	15.00m1-NAP
Hoogte bestaand	118.0	118.0		118.0		118.0	118.0	118.0	118.0	118.0	118.0	118.0
Afstand bestaand	0.0	2.0		0.0		0.0	0.0	0.0	0.0	0.0	0.0	0.0
Hoogte nieuw		0.0	0.0	0.0	0.0	0.0	0.0	0.0	0.0	0.0	0.0	0.0
Afstand nieuw		0.0	0.0	0.0	0.0	0.0	0.0	0.0	0.0	0.0	0.0	0.0

Dwarsprofiel H.02
 Schaal 1:100

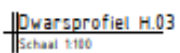


waterschap
limburg

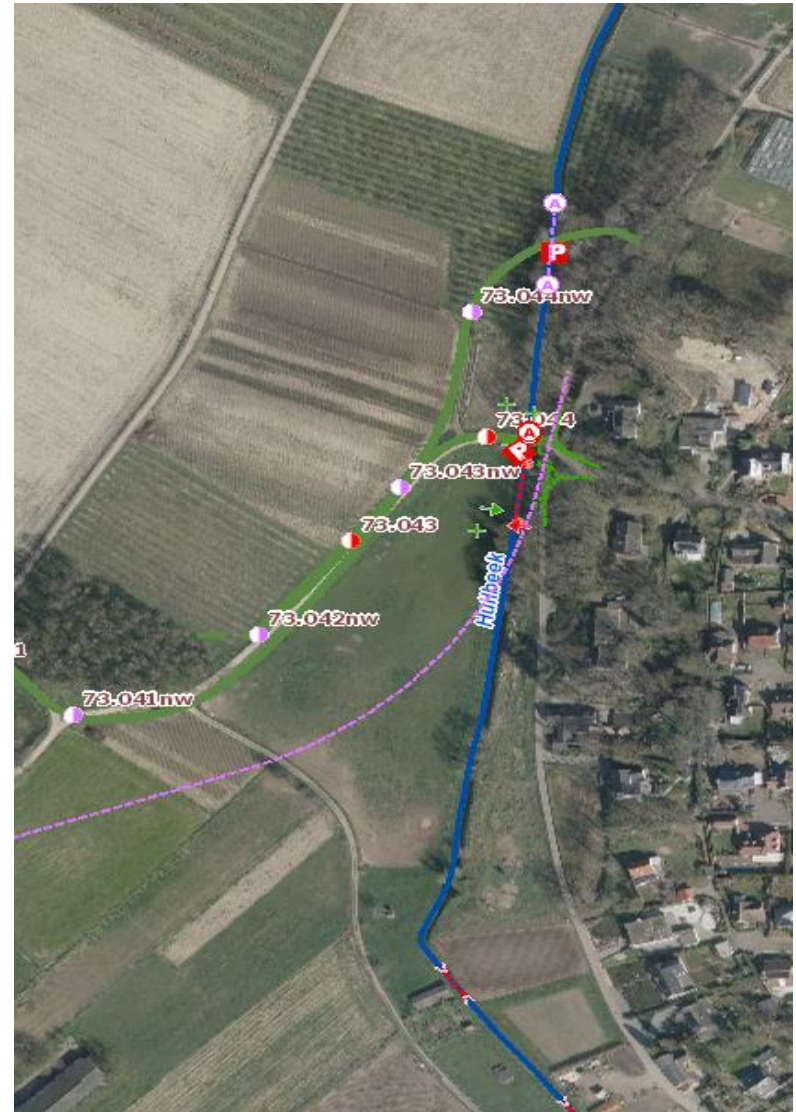


Deel middenloop (tot Schansweg)

- Alleen onderhoudswerk
 - Bevergaas
 - Bodem uitvlakken
 - Mogelijk kleine plukken beek begeleidende begroeiing/
door hout in beek

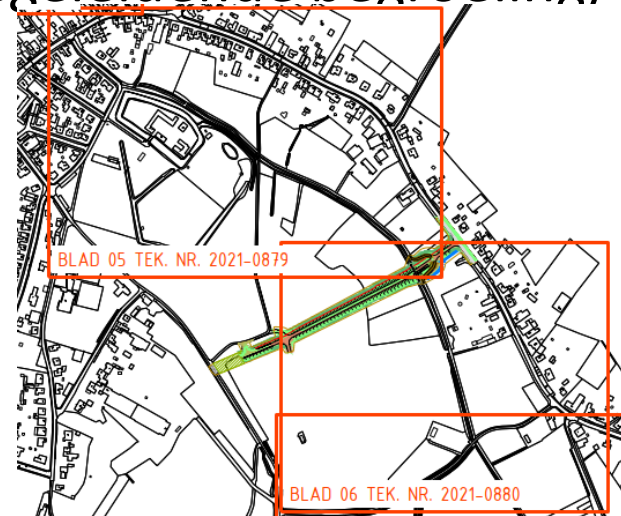




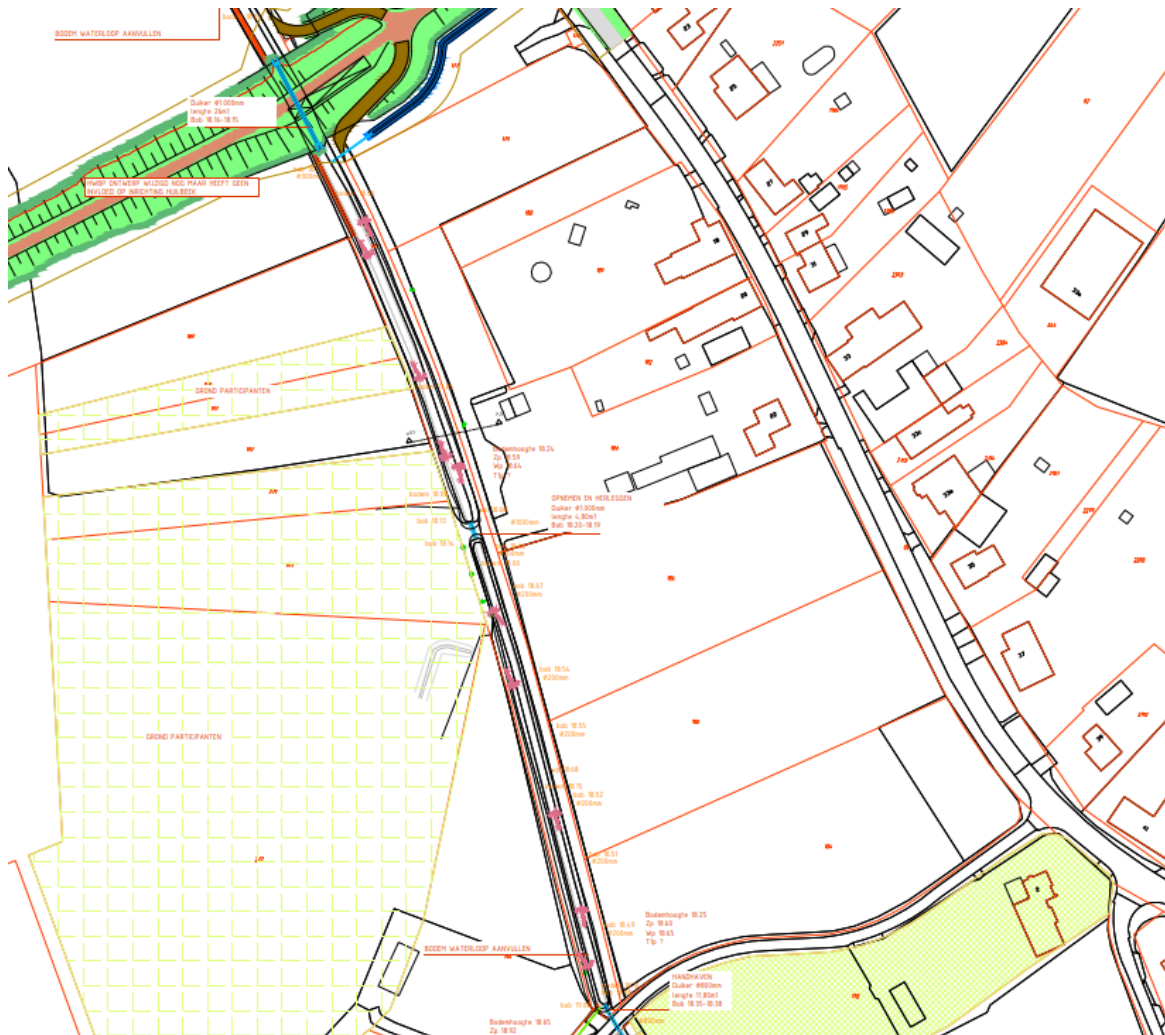


Bovenloop= Beeselsbroek /Diepert

- Met 1 centrale stuw mogelijkheid tot water vasthouden
- Bestaande beekloop mag verlanden
- Gebied Diepert buiten Beeselsbroek laten afstromen
(voorbehoud op grondaankoop)
- Gebied Beesels Broek mag vernatten
- Bestaande Huilbeek wordt een kwelgeul

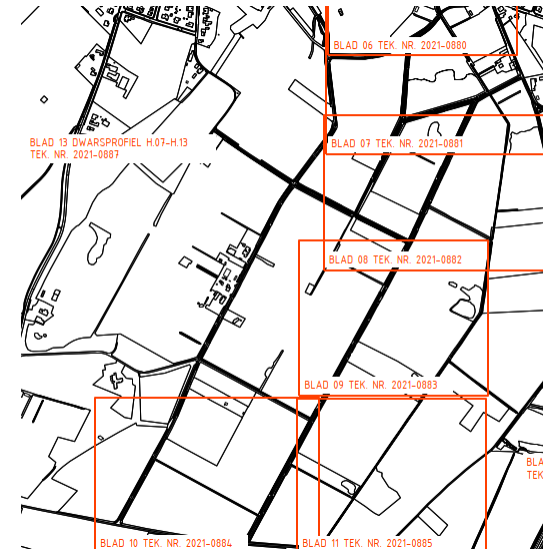



Waterloseweg, Schansweg Onderste weg

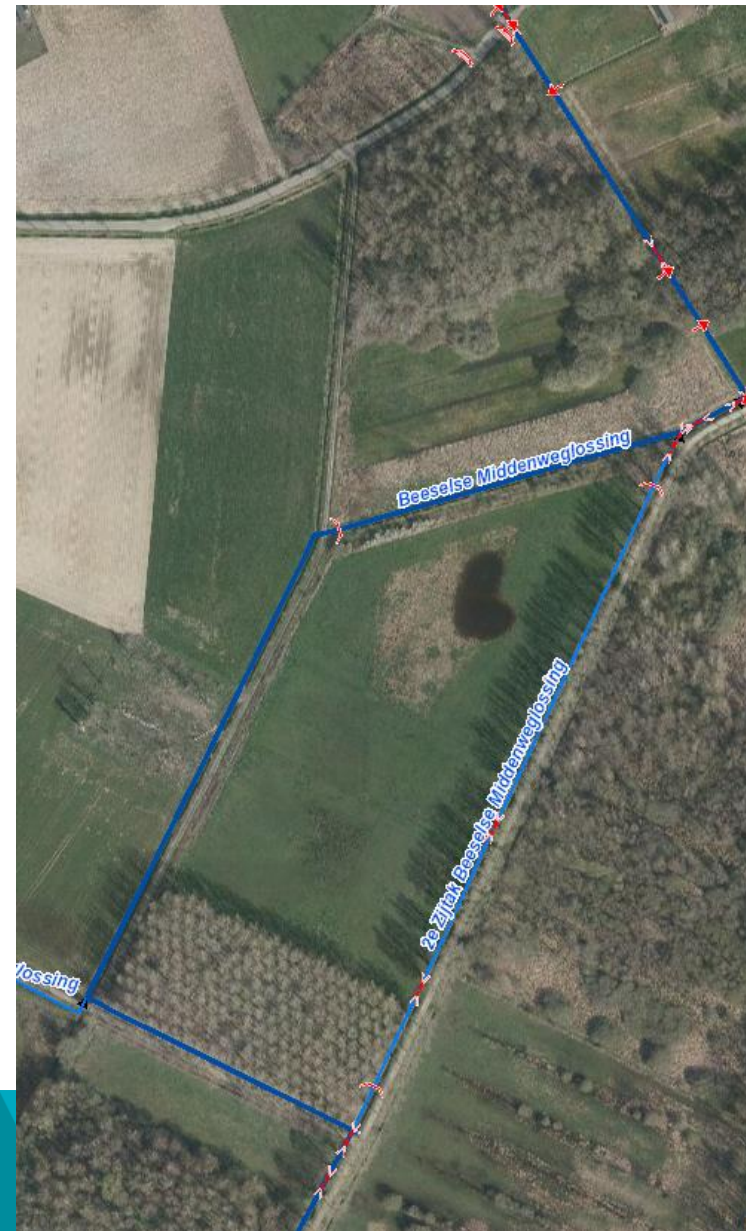

Korte Onderste weg Eikenbroekweg





Korte Onderste weg
Eikenbroekweg

Planning

- Goedkeuring DO door waterschap
- Projectplan Waterwet
 - Effecten beschrijven
 - Beheer beschrijven
- Omgevingsvergunning t.b.v. aanleg
- Aanbesteden
- Uitvoeren
- Afstemming met kade-project (HWBP)

Vragen of opmerkingen?



L.savelkoul@waterschaplimburg.nl




Of bel 06 19000 280



<https://www.waterschaplimburg.nl/vaste-onderdelen/zoeken/@6233/herinrichting-7/>



-

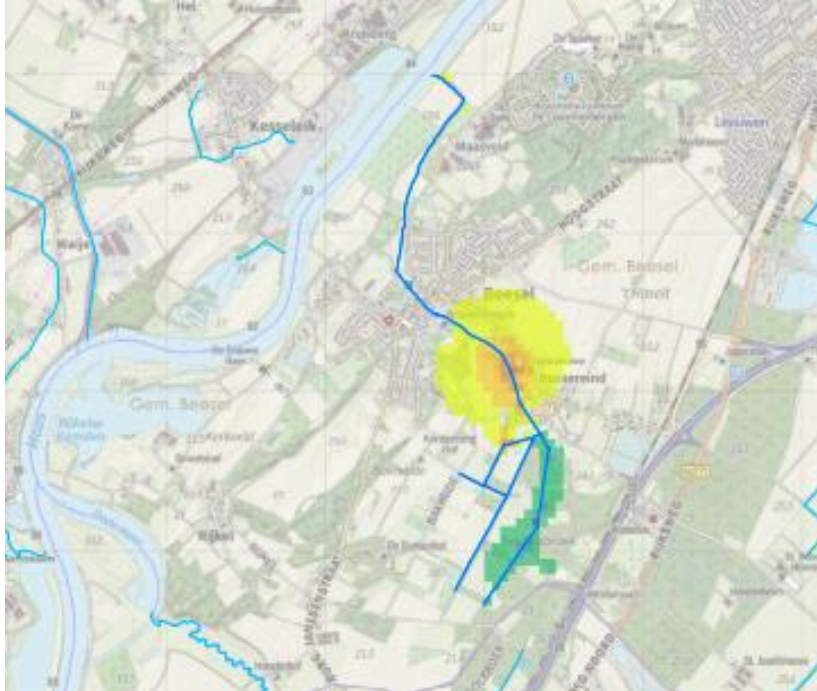

Verklaring

— Huilbeek

— Overige waterlopen

□ Modelgebied

**verschil GHG VO t.o.v.
uitgangssituatie
droger of natter**

■ > 20 cm droger

■ 15 - 20 cm droger

■ 10 - 15 cm droger

■ 5 - 10 cm droger

□ 5 cm droger tot 5 cm natter

■ 5 - 10 cm natter

■ 10 - 15 cm natter

■ > 15 cm natter

Open Topo



0	25-03-2020	Overzichtskaart Huilbeek	NSV		WB		GVH	
Versie	Datum	Omschrijving	Opsteller	Par.	Verificatie	Par.	Validatie	Par.

Herinrichting Huilbeek

Overzichtskaart

Waterschap Limburg

Fase: Status

Formaat: A3

Schaal: 1:30.000

Projectnr.: WSL026

Tekeningnr.: 0000-0000

Doc. nr.: -

088 - 3368333
info@kragten.nl
www.kragten.nl

kragten

