


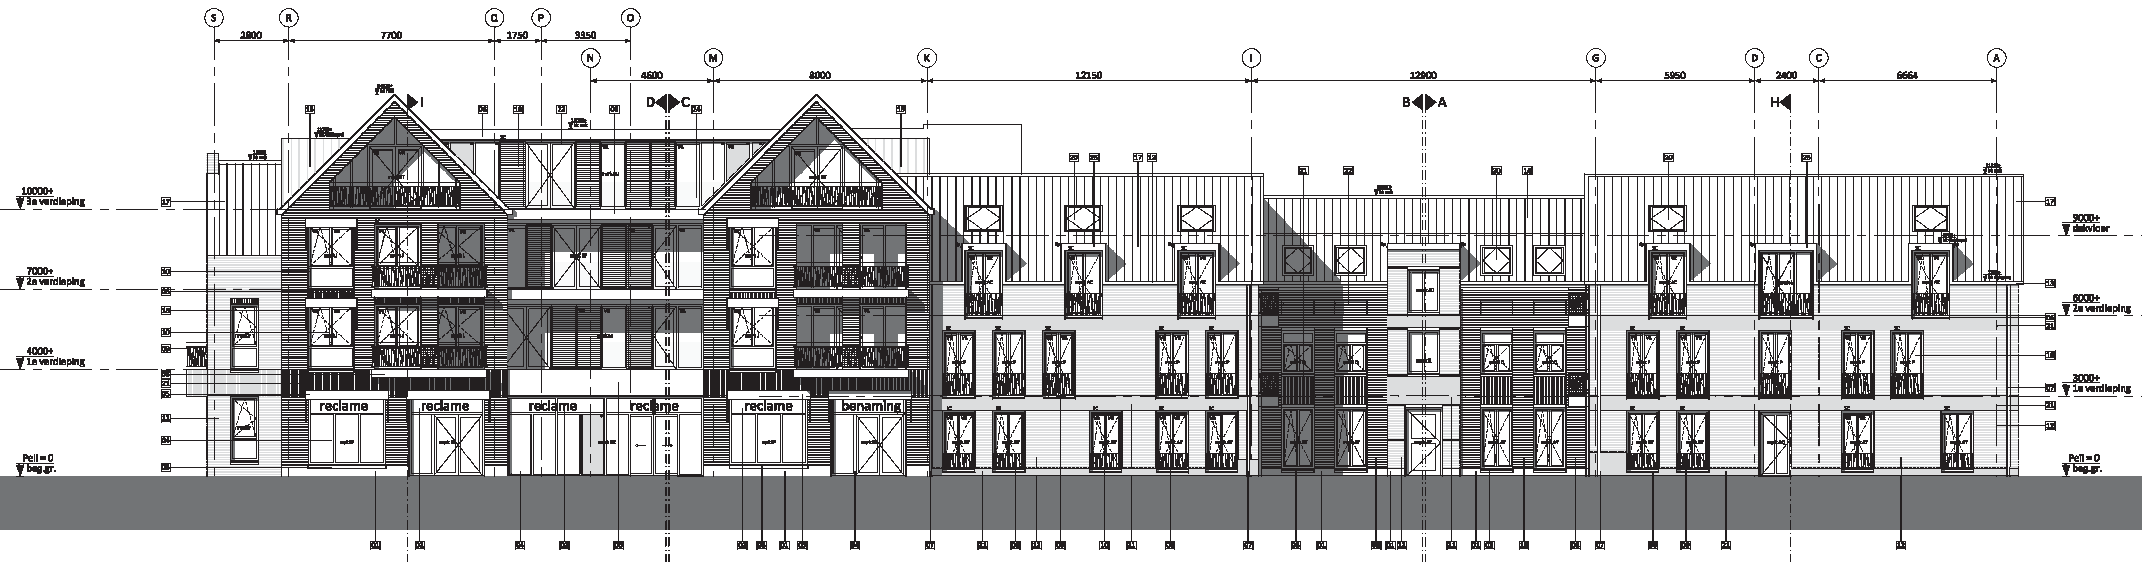

Noordgevel



Westgevel


croonenburos

0252 448

OVERLOON VENRAYSEWEG
Van der Kroon Beheer BV

tekening nr.

BA_200
NOORDGEVEL & WESTGEVEL

fase
datum
schaal
status

BOUWAANVRAAG
23-12-2016
1:100
DEFINITIEF

wijziging





- wijziging

Vestiging Oosterhout	Vestiging Maastricht
Beneiluweg 125	Wim Duisenbergplantsoen 1
4904 SJ Oosterhout	6221 SE Maastricht
T: +31 (0)562 48 75 00	T: +31 (0)43 325 32 23
www.croonenburo5.com	info@croonenburo5.com

wijziging





