

 
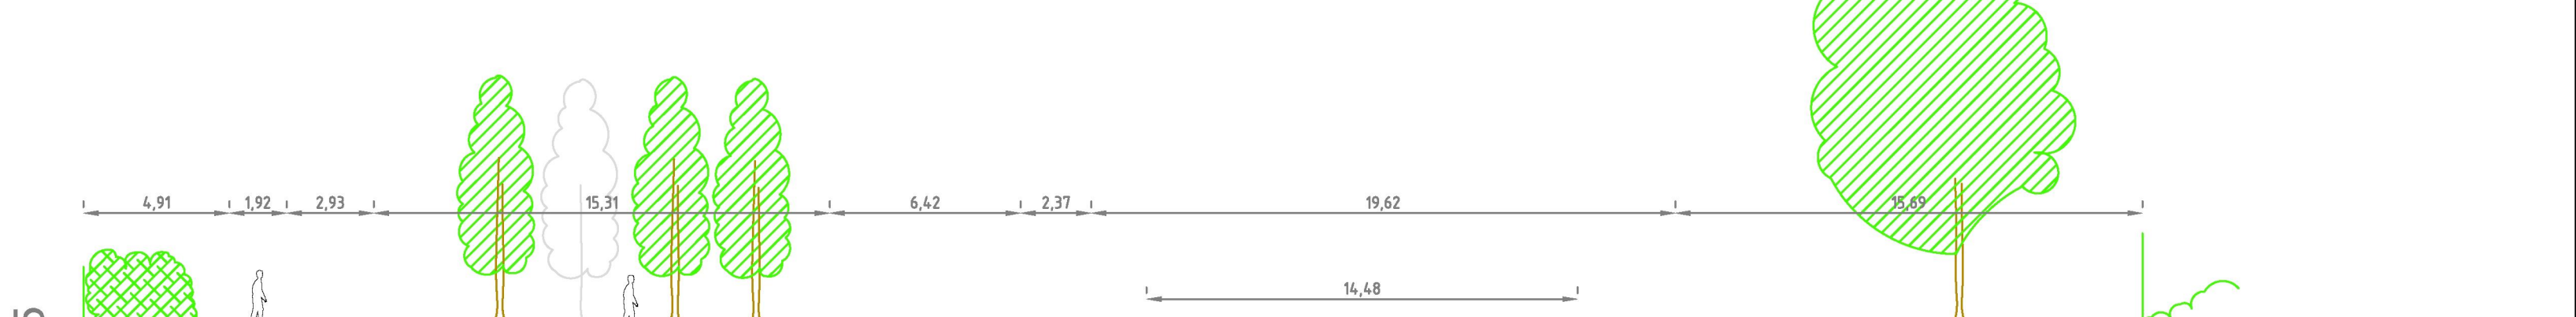
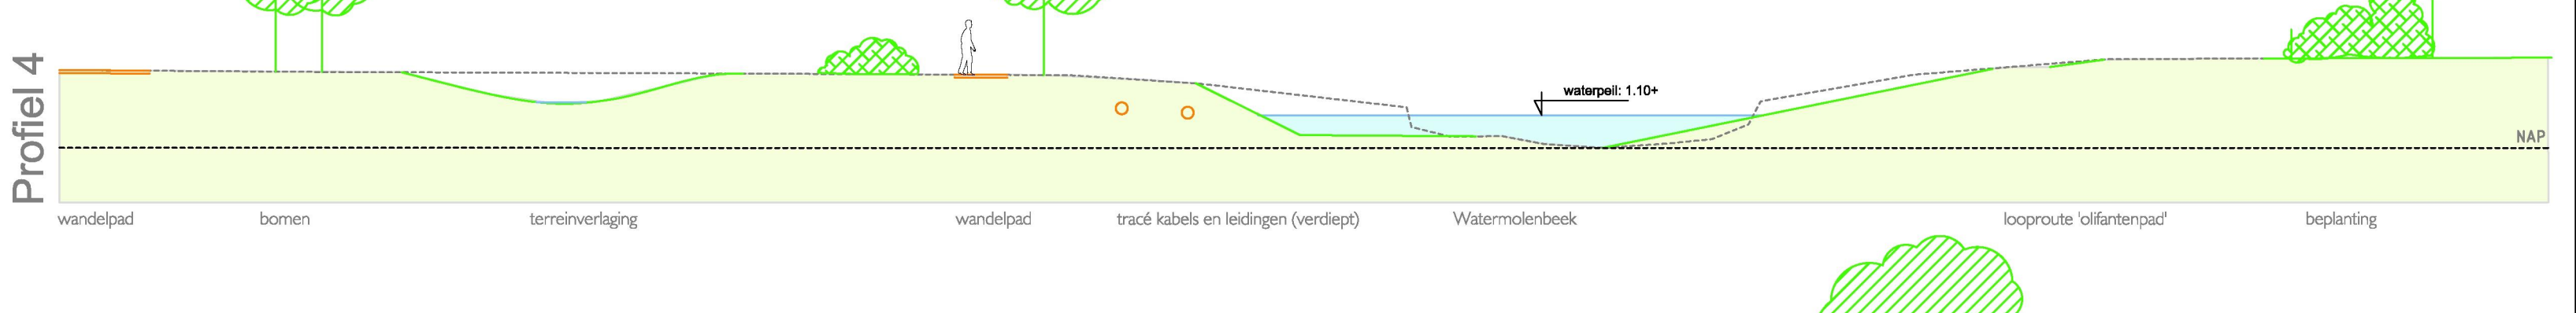
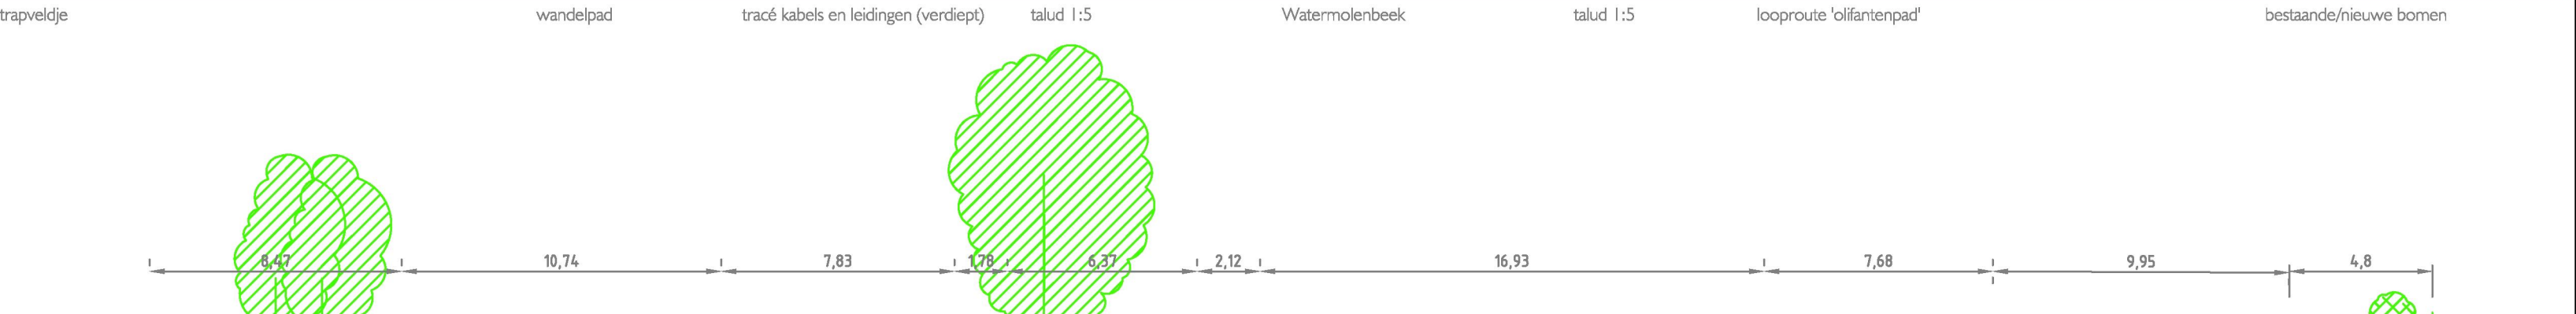
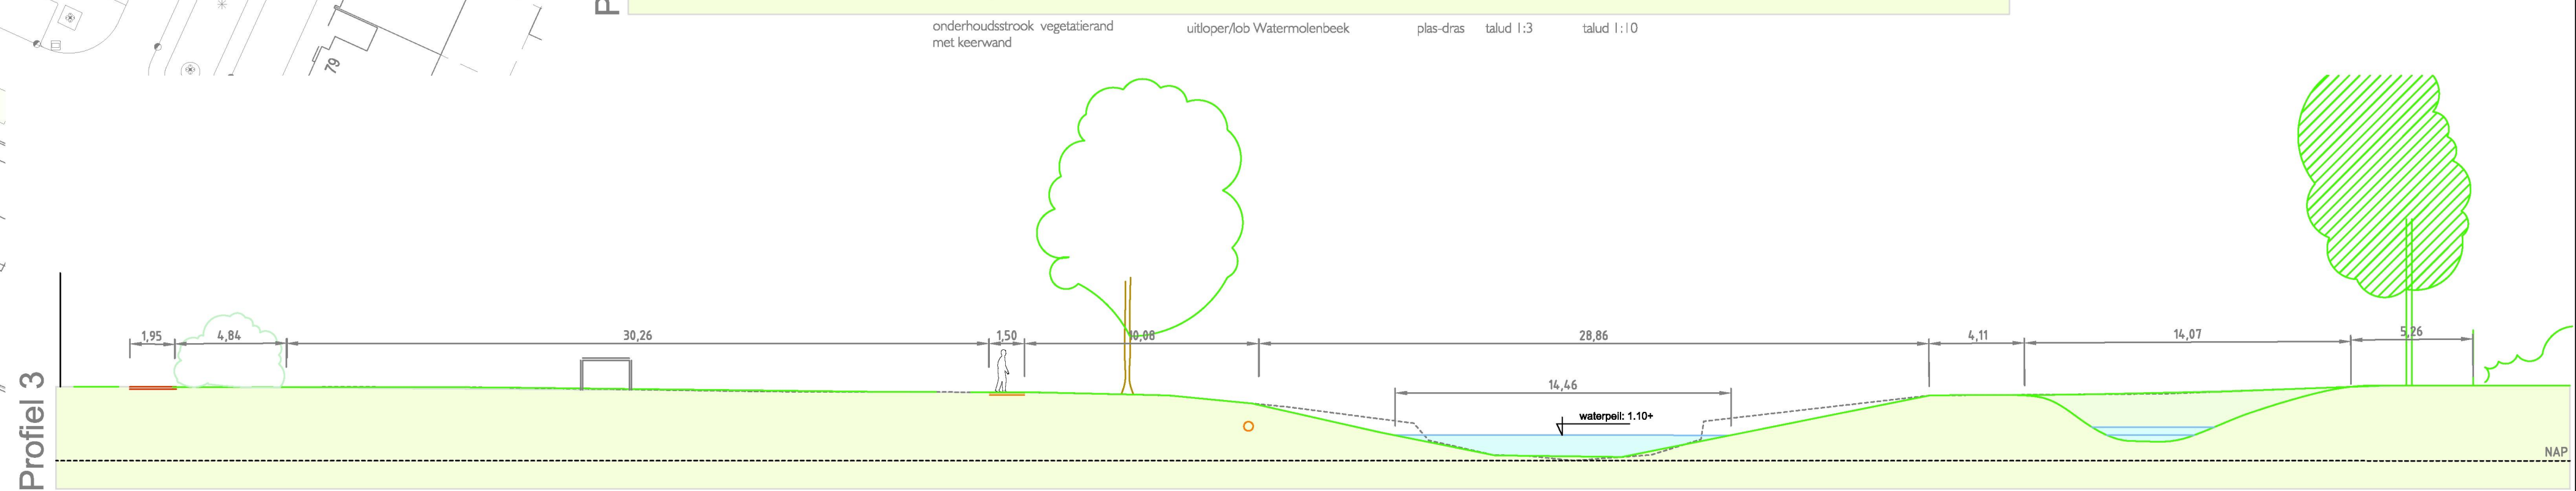
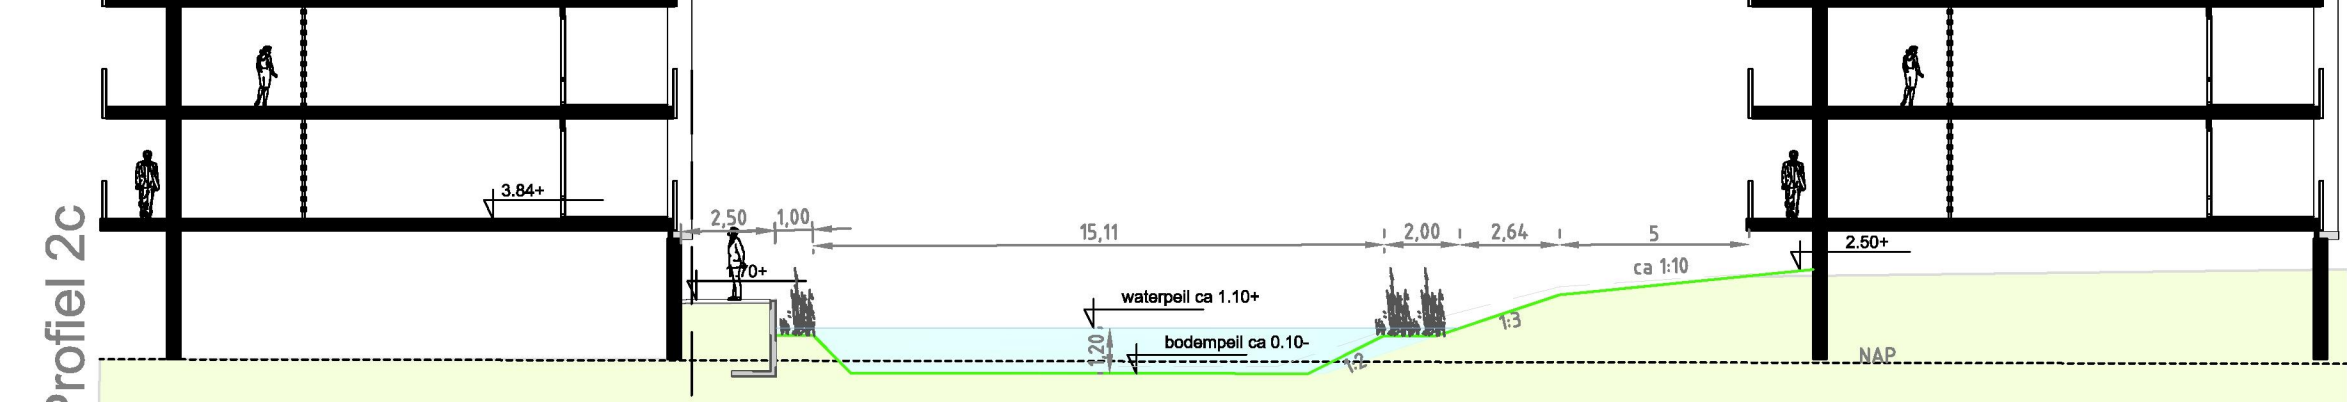


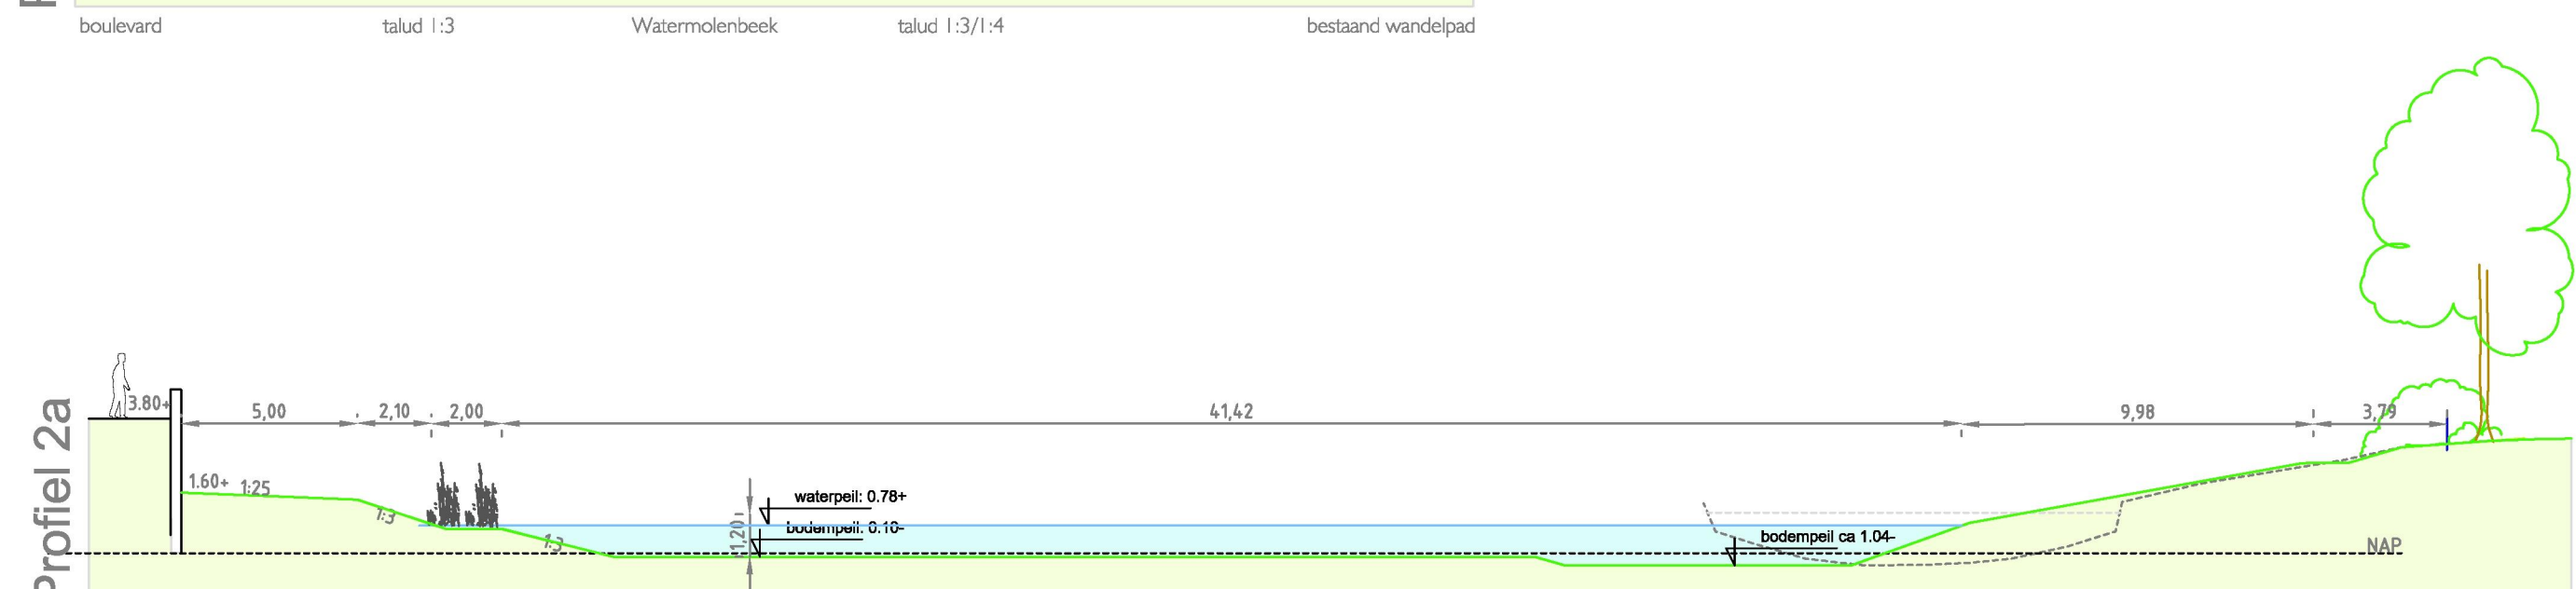

PRINCIPEPROFIELEN

kijkend van zuid naar noord (globale maatvoering)

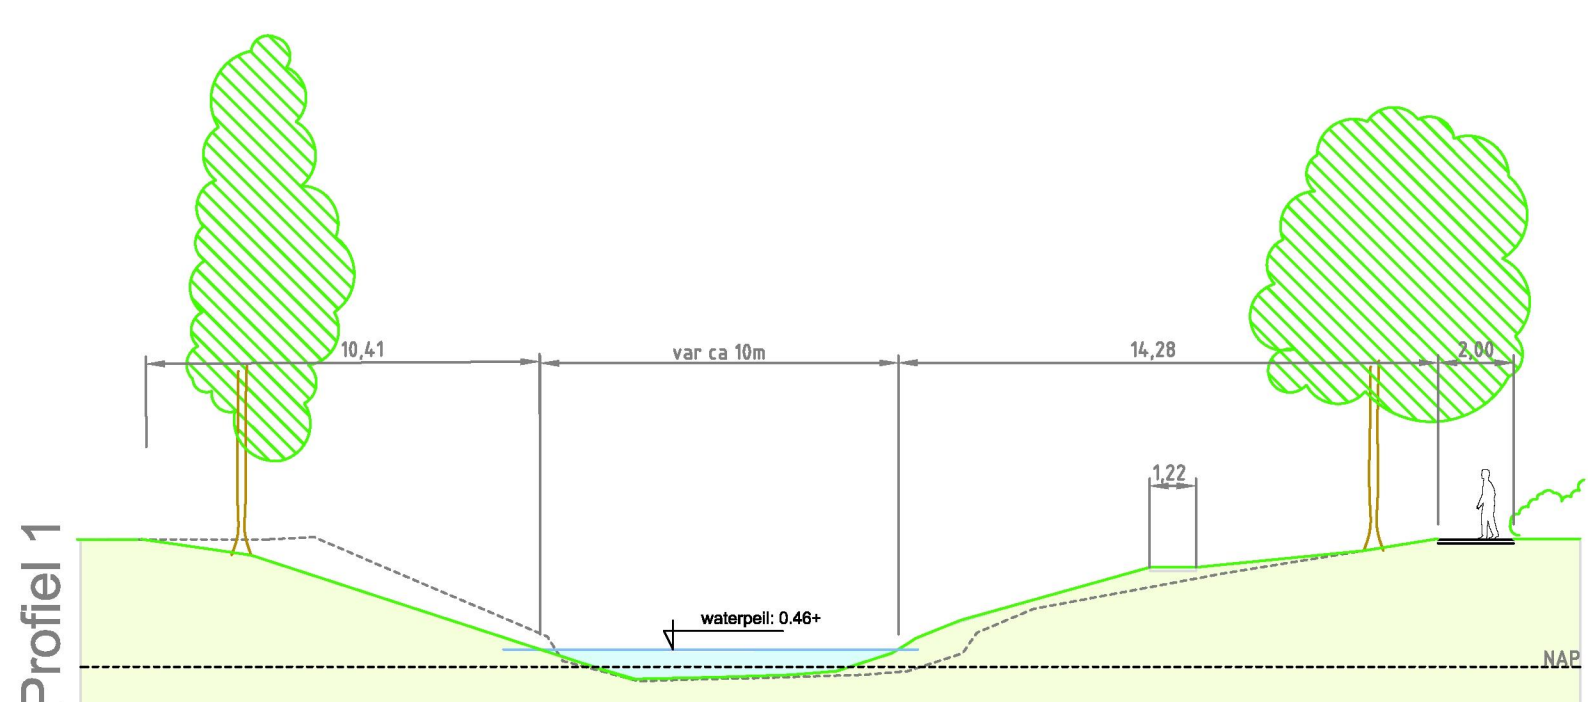

LEGENDA

- bestaand fietspad met nevenliggend trottoir
- wandelpaden, onverhard langs oostoever
- wandelpaden, ca 1,5 m breed halfverharding (bv Grauwacke)
- onderhoudspad waterschap naar Molenbeek / verdeelwerk
- Molenbeek
- oevers Molenbeek: verflauwen taluds (1:3-1:5), meandering
- plasborm-oeverbegroeiing
- vistrappen, indicatieve weergave locatie
- vegetatierand tegen keerwanden bij appartementen
- droge platte berm langs oever tbv het vissen
- poelen, 1 per 300-400 m1
- terrein/grondophogingen met flauwe taluds (vegetatie hoger/droger)
- terreinverlagingen, waterstagnatie in natte perioden, bijzondere vegetatie
- grondwal/grondophoging
- beplantingselementen, struweel
- beplantingselementen, bestaand zoveel mogelijk handhaven, alleen bij kwalitatief slechte beplantingen omvormen/vervangen
- aan te brengen haag
- bestaande bomen
- bestaand dennenbos, gedeeltelijk te handhaven aantal bomen weghalen ivm zicht/bezinning
- nieuw te planten bomen
- nieuw te planten meerstammige bomen (oa zwarte els)
- te verwijderen bomen kwaliteit matig-slecht
- open, grazige vegetatie
- bestaande duiker onder Dreeslaan: looprichels aanbrengen tbv ecologische onderdoorgang
- bestaande stuw thv Watermolenflat
- onderhoudspad/strook kunststof grasplaten (doorgroei tegels)
- bestaande brug, aanpassen ecologische onderdoorgang, evt vervangen slechte brugdelen
- ruimte tussen appartementen en boulevard: zwerfkeien
- grind/splittstrook langs gevel appartementen, 0,9m breed
- verblijfs/zitplekken
- toevoegen lichtmast
- aanduiding dwarsprofiel
- werkgrens

algemene opmerkingen:
* Bestaande bomen/beplanting wordt nader geïnventariseerd.
* Slechte exemplaren / beplantingen worden verwijderd en vervangen.
* aan deze tekening kunnen geen rechten worden ontleend