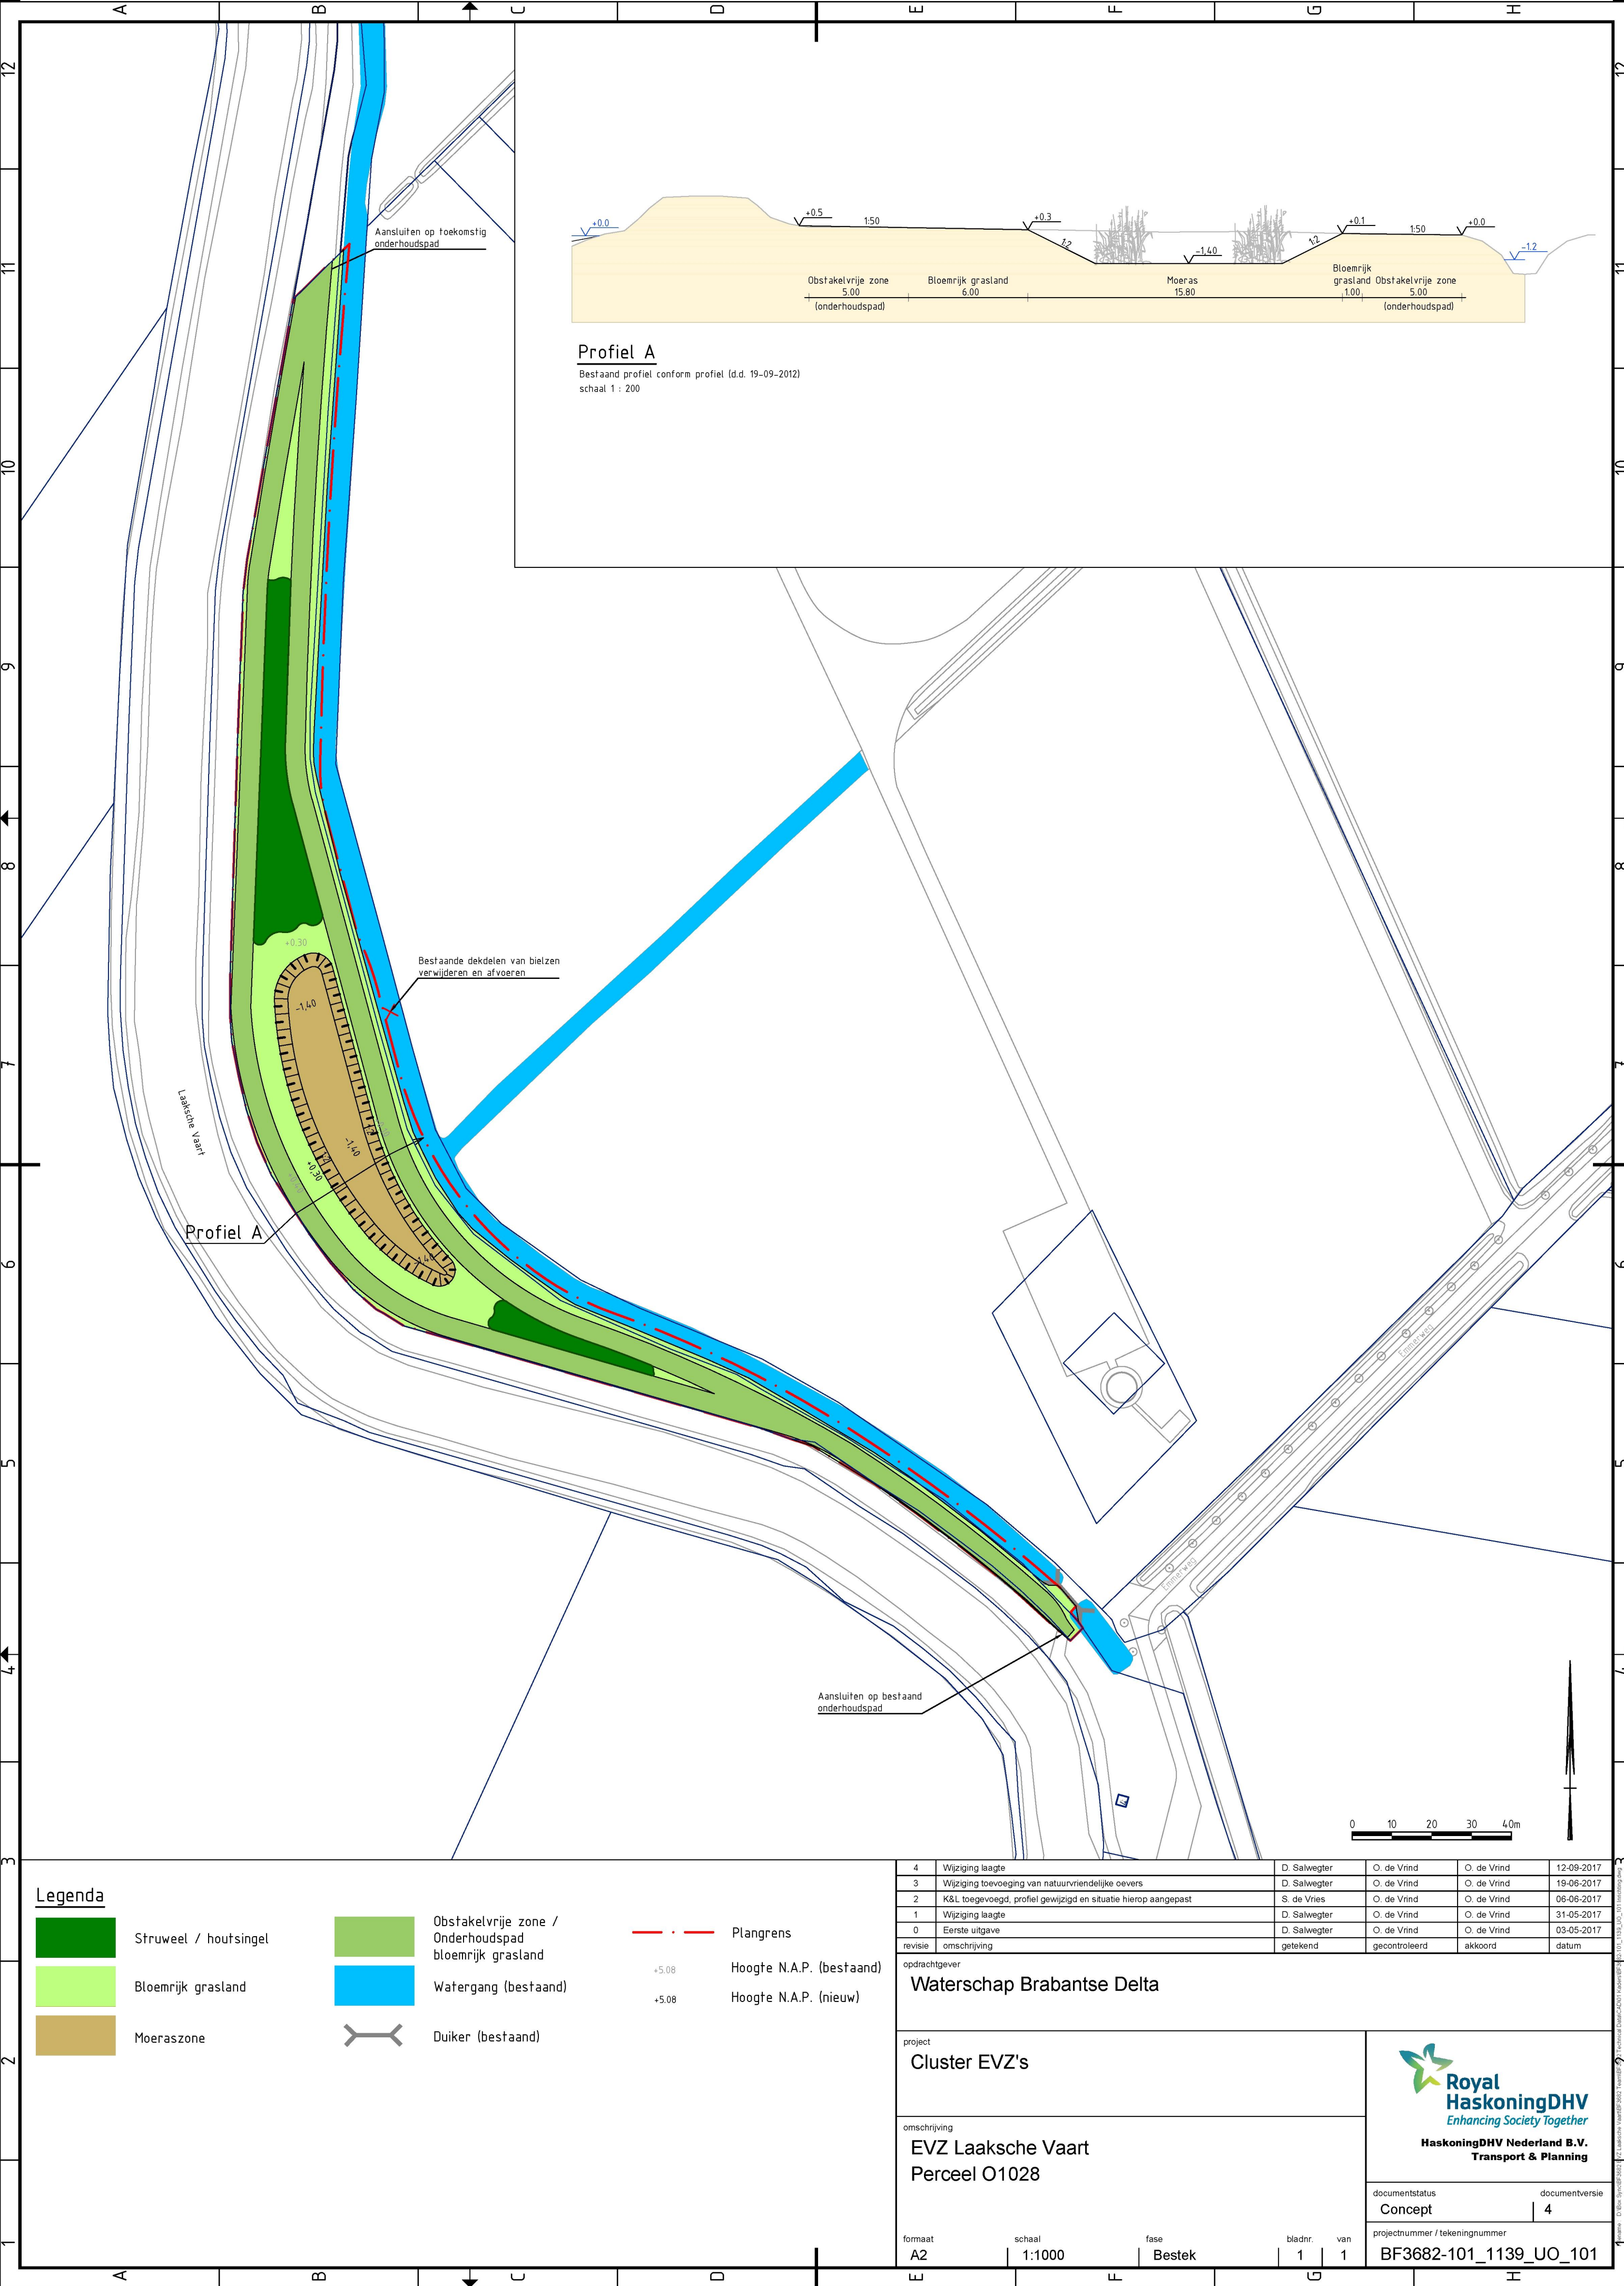


Profiel A

Bestaand profiel conform profiel (d.d. 19-09-2012)
schaal 1 : 200

Legenda

- Struweel / houtsingel
- Bloemrijk grasland
- Moeraszone
- Obstakelvrije zone / Onderhoudspad bloemrijk grasland
- Watergang (bestaand)
- Duiker (bestaand)
- Plangrens
- +5.08

Hoogte N.A.P. (bestaand)
- +5.08

Hoogte N.A.P. (nieuw)



documentstatus
Concept

documentversie
4

projectnummer / tekeningnummer
BF3682-101_1139_UO_101

4	Wijziging laagte	D. Salvwegter	O. de Vrind	O. de Vrind	12-09-2017
3	Wijziging toevoeging van natuurvriendelijke oevers	D. Salvwegter	O. de Vrind	O. de Vrind	19-06-2017
2	K&L toegevoegd, profiel gewijzigd en situatie hierop aangepast	S. de Vries	O. de Vrind	O. de Vrind	06-06-2017
1	Wijziging laagte	D. Salvwegter	O. de Vrind	O. de Vrind	31-05-2017
0	Eerste uitgave	D. Salvwegter	O. de Vrind	O. de Vrind	03-05-2017
revisie	omschrijving	getekend	gecontroleerd	akkoord	datum

opdrachtgever

Waterschap Brabantse Delta

project

Cluster EVZ's

omschrijving

EVZ Laaksche Vaart
Perceel O1028

documentstatus

Concept

documentversie

4

projectnummer / tekeningnummer

BF3682-101_1139_UO_101

formaat

A2

schaal

1:1000

fase

Bestek

bladnr.

1

van

1