


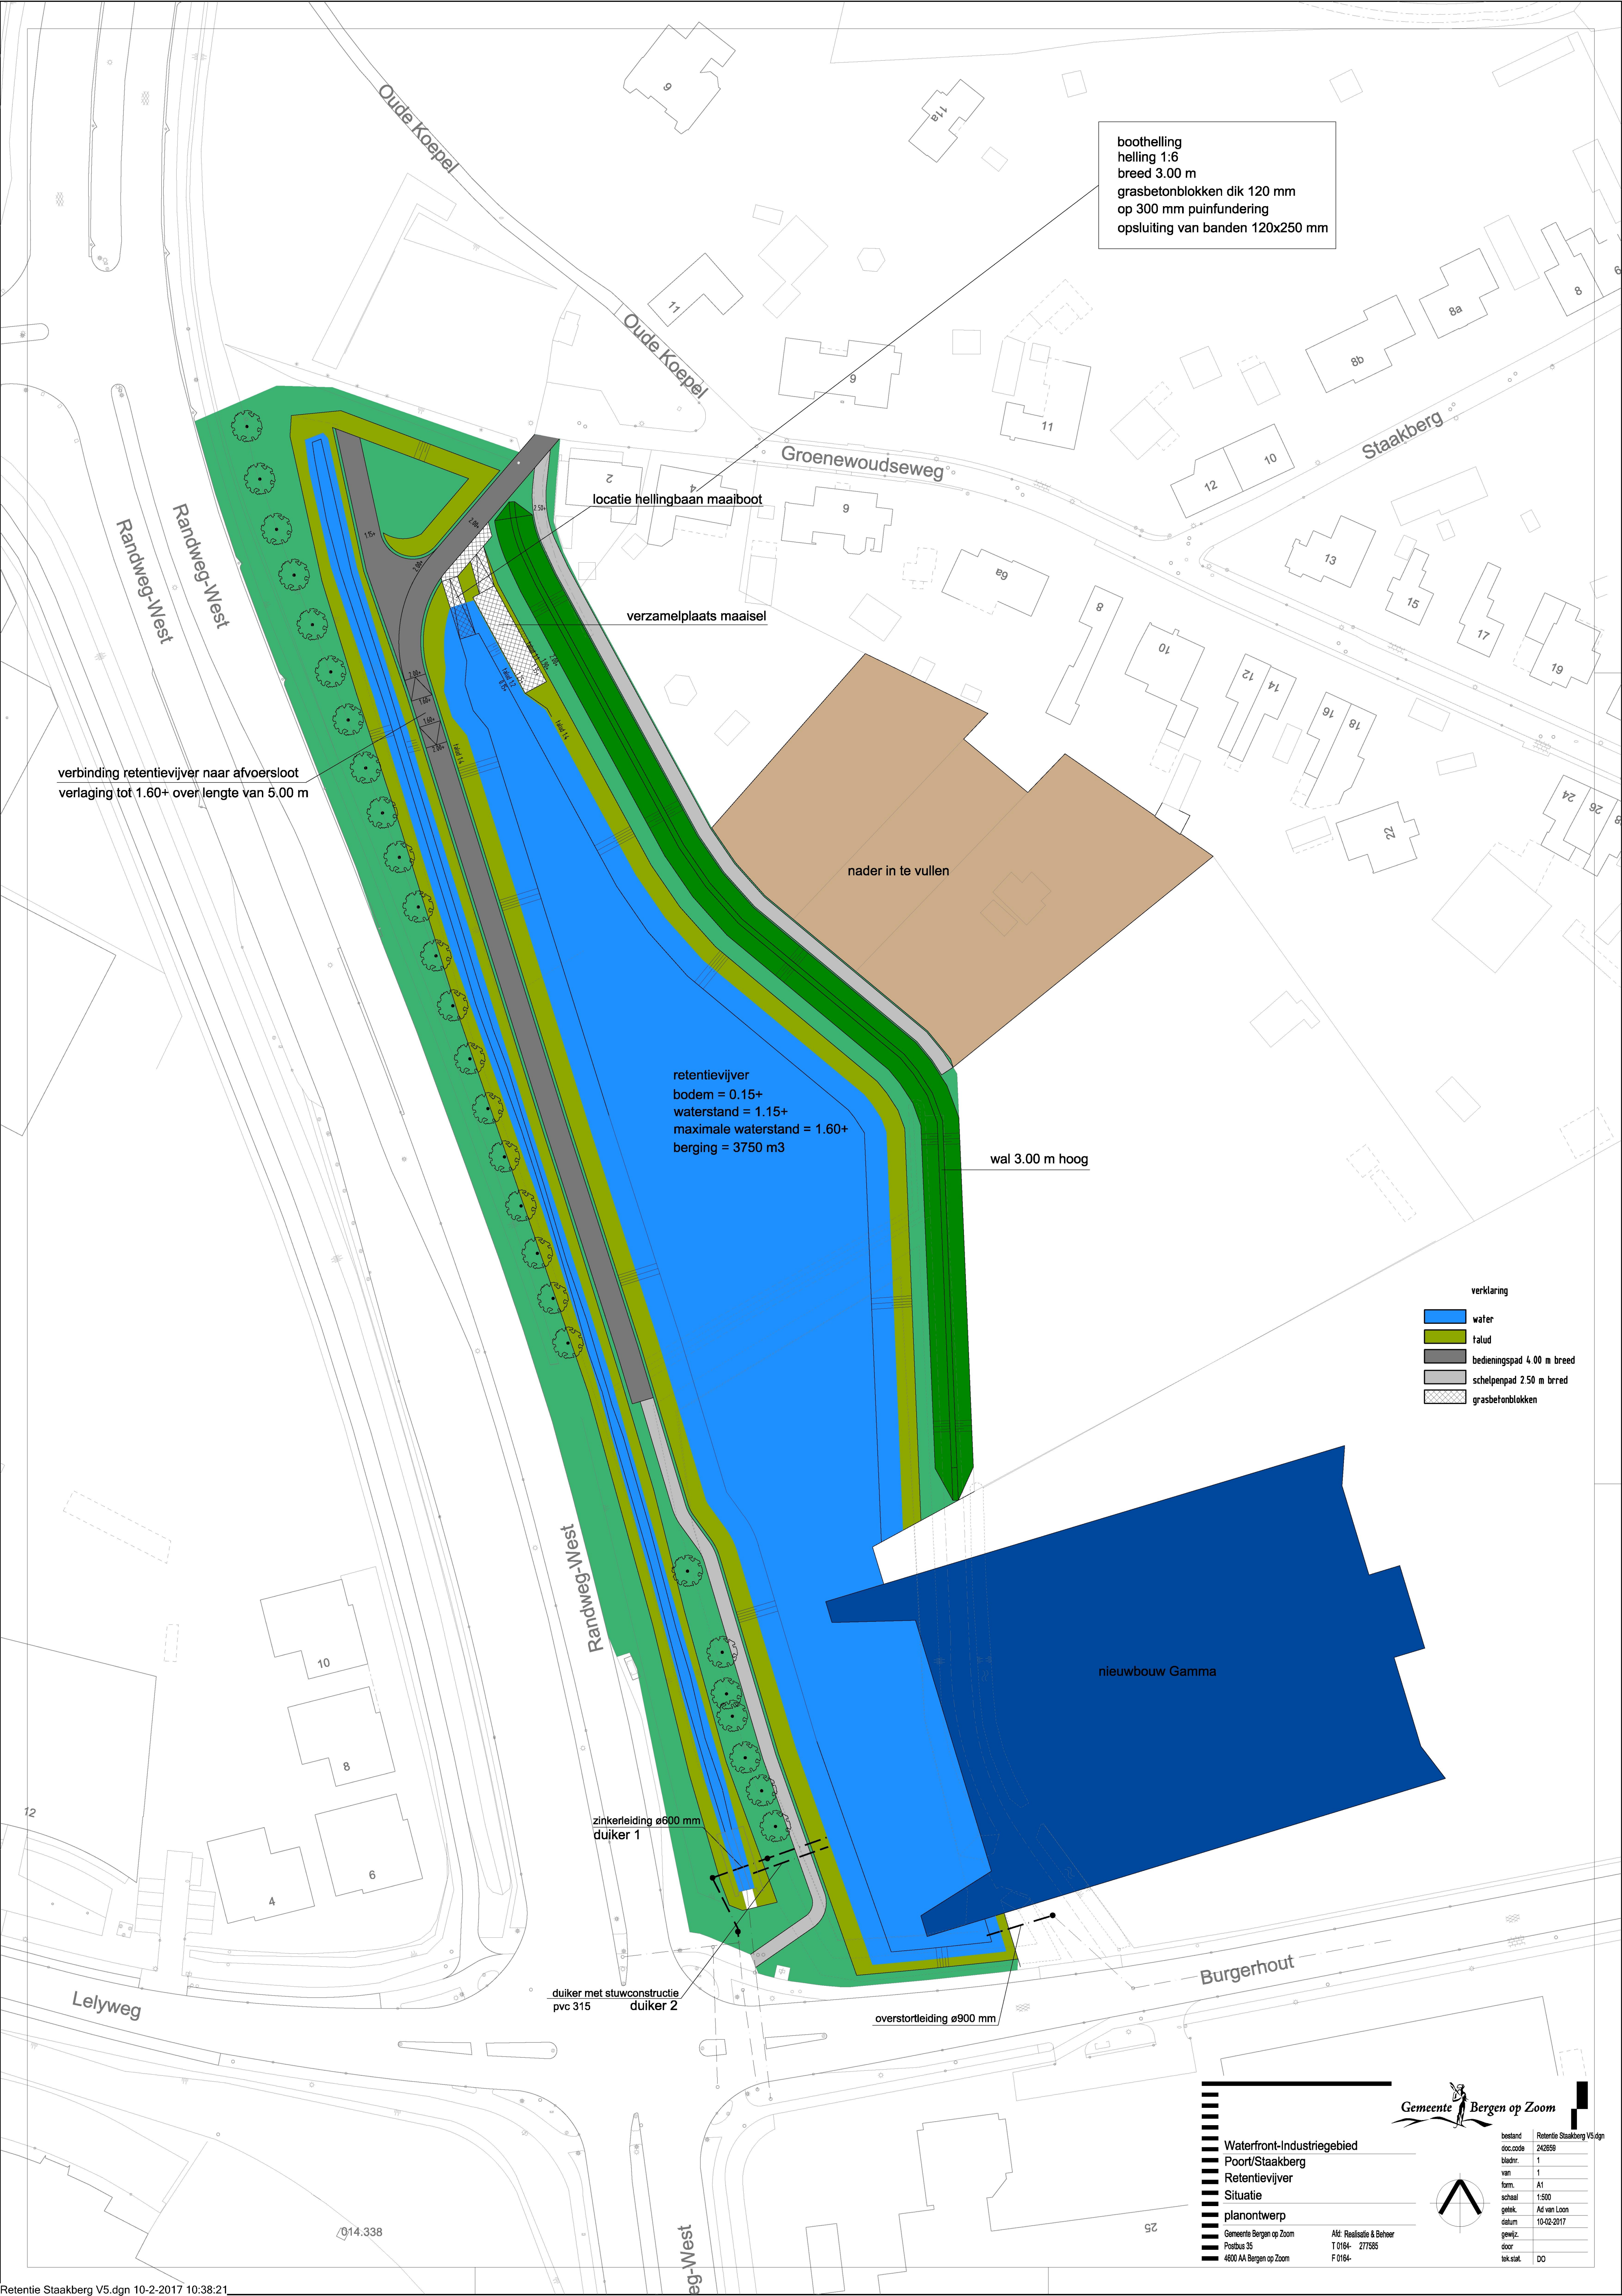

boothelling
helling 1:6
breed 3.00 m
grasbetonblokken dik 120 mm
op 300 mm puinfundering
opsluiting van banden 120x250 mm

verbinding retentievijver naar afvoersloot
verlaging tot 1.60+ over lengte van 5.00 m

locatie hellingbaan maaiboot

verzamelplaats maaisel

nader in te vullen

retentievijver
bodem = 0.15+
waterstand = 1.15+
maximale waterstand = 1.60+
berging = 3750 m3

wal 3.00 m hoog

verklaring

- water
- talud
- bedieningspad 4.00 m breed
- schelpenpad 2.50 m breed
- grasbetonblokken

nieuwbouw Gamma

zinkerleiding ø600 mm
duiker 1

duiker met stuwconstructie
pvc 315 duiker 2

overstortleiding ø900 mm

Burgerhout

Lelyweg

014.338

25

Waterfront-Industriegebied
Poort/Staakberg
Retentievijver
Situatie
planontwerp

Gemeente Bergen op Zoom
Postbus 35
4600 AA Bergen op Zoom

AtG: Realisatie & Beheer
T 0164- 277585
F 0164-

bestand
doc. code
bladnr.
van
form.
schaal
getek.
datum
gewijz.
door
tek. stat.

Retentie Staakberg V5.dgn
242659
1
1
A1
1:500
Ad van Loon
10-02-2017
DO

Retentie Staakberg V5.dgn 10-2-2017 10:38:21