

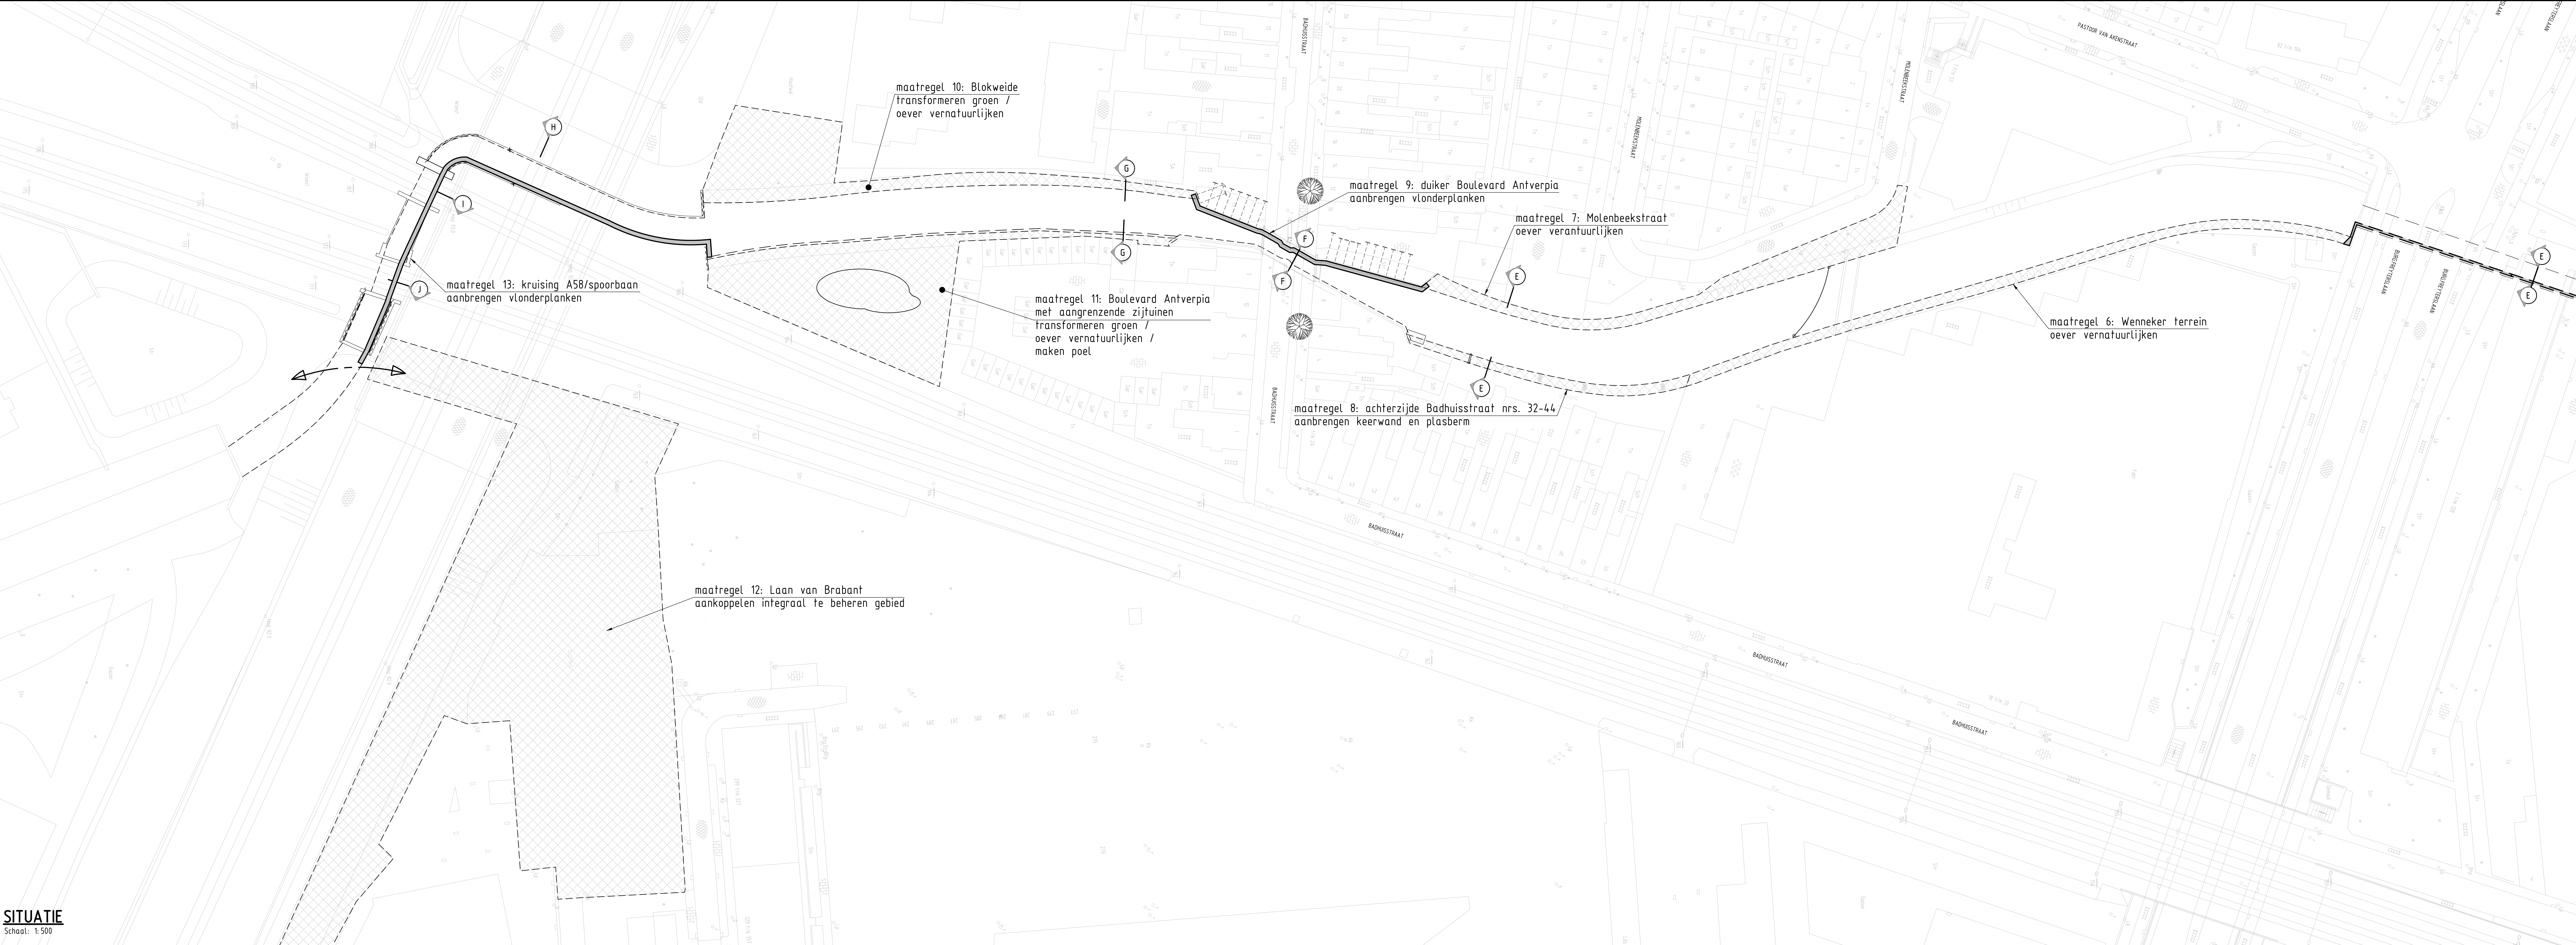
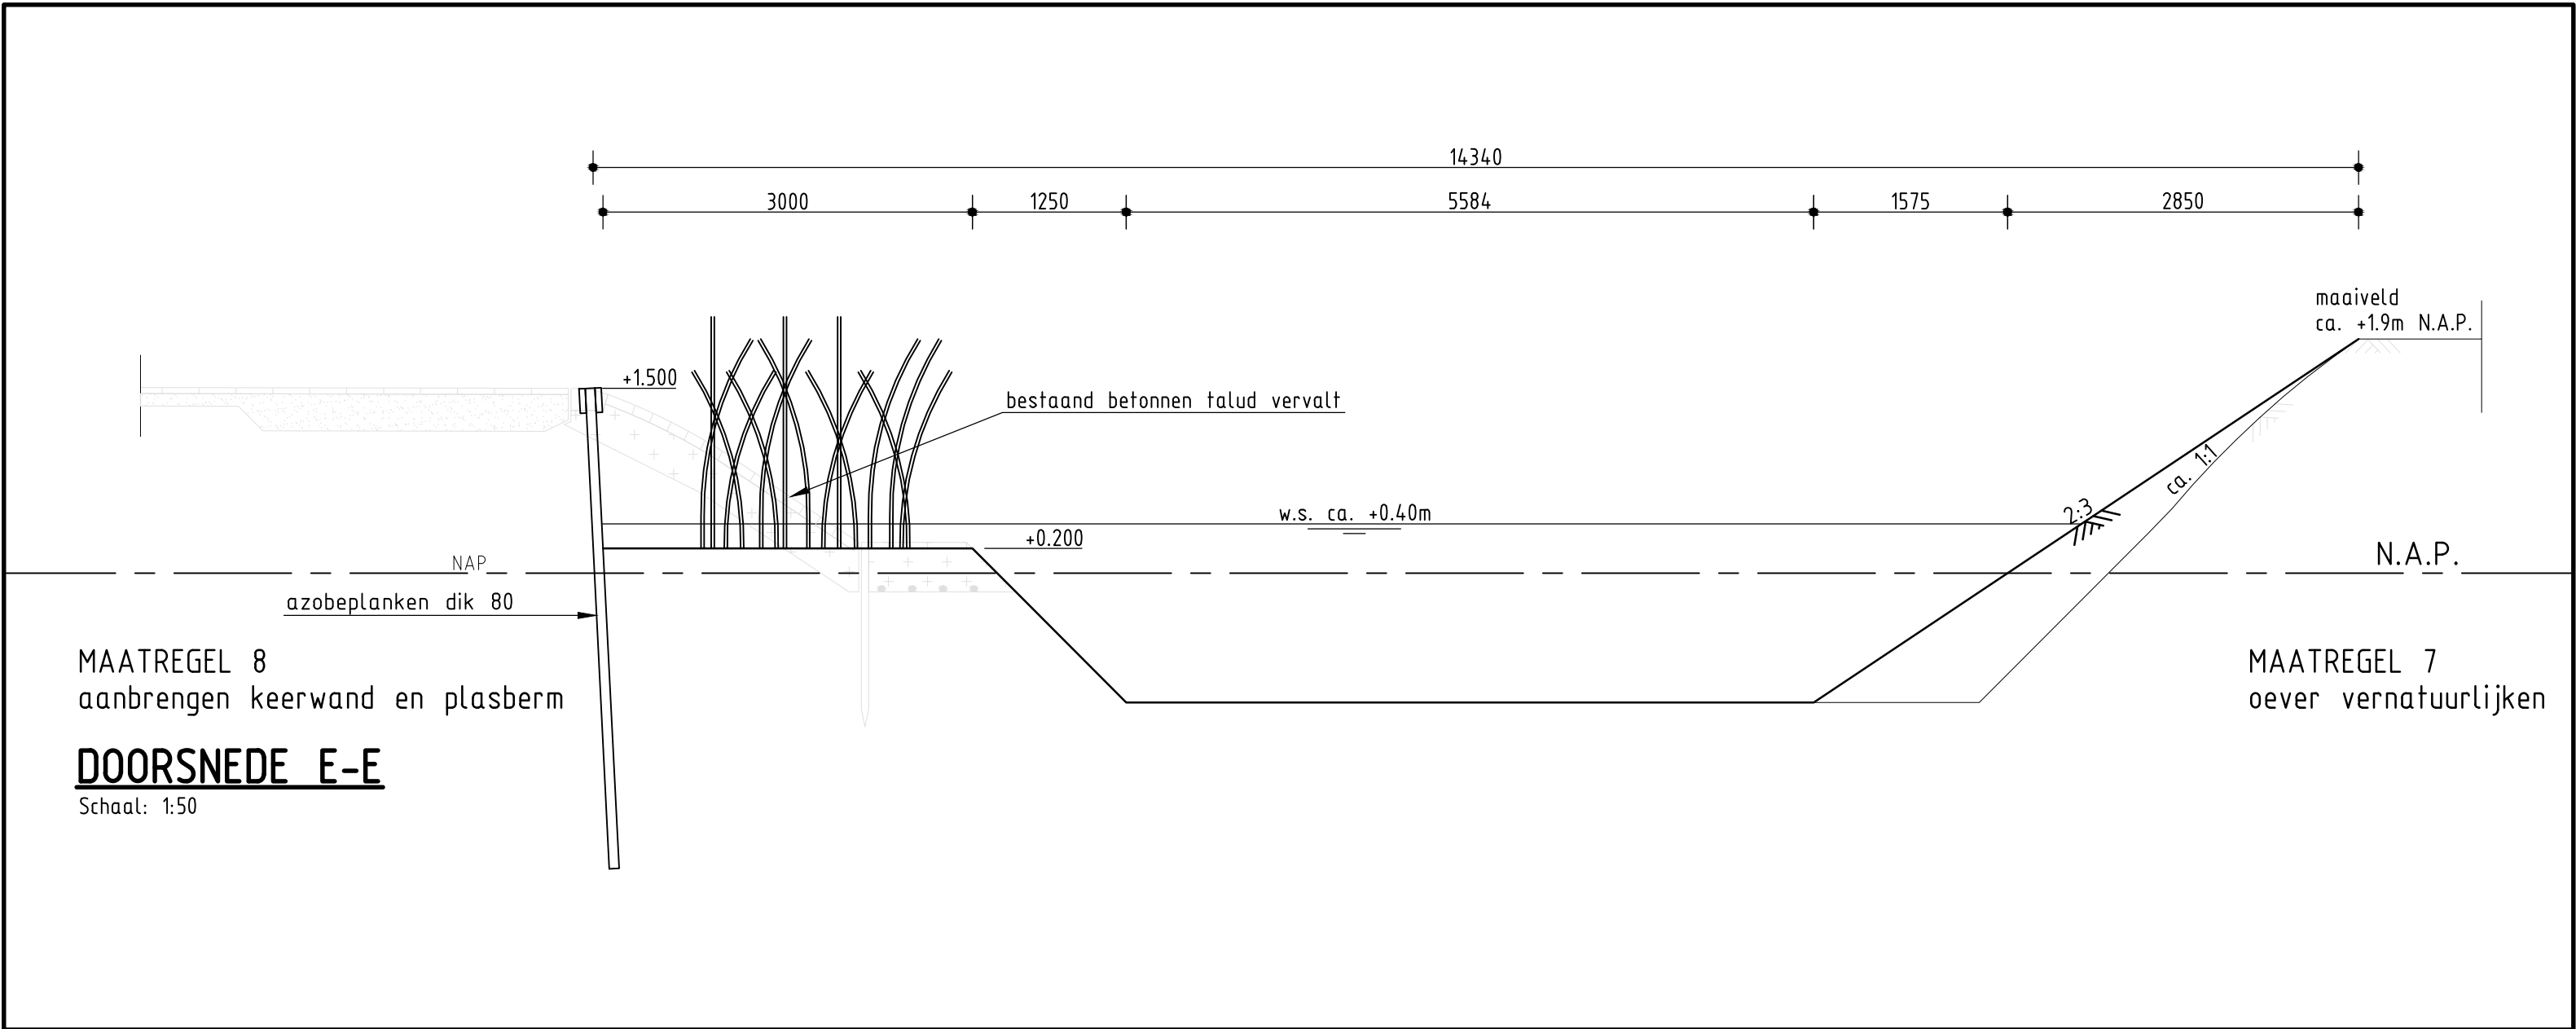
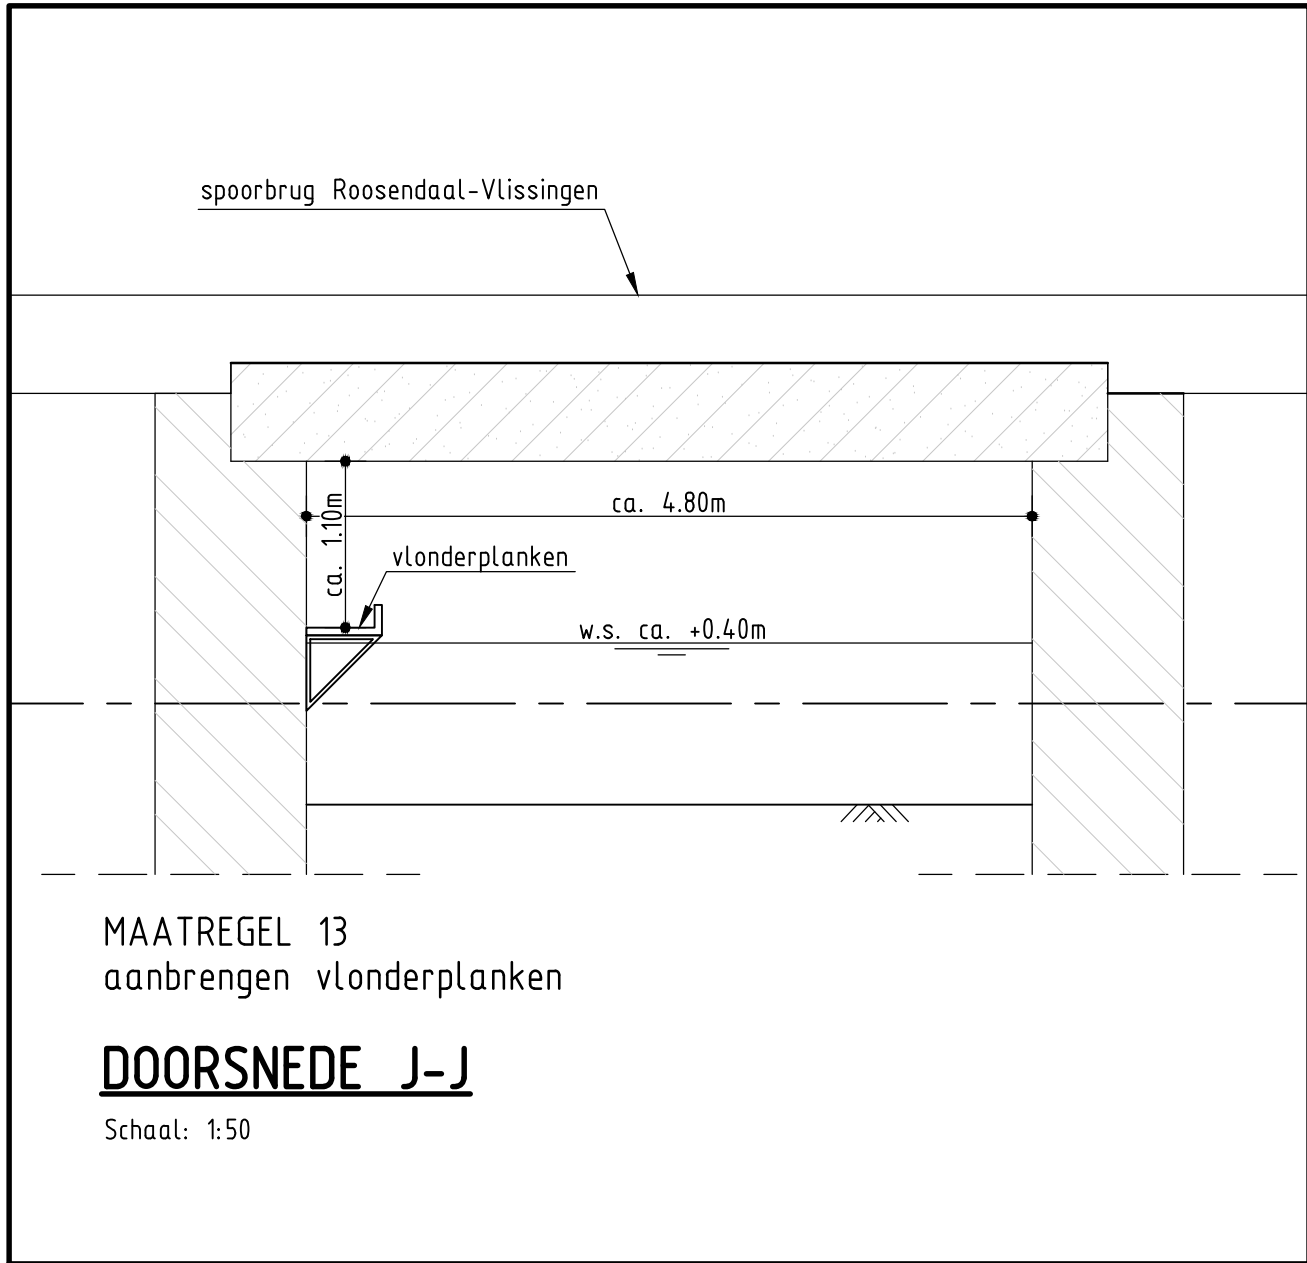
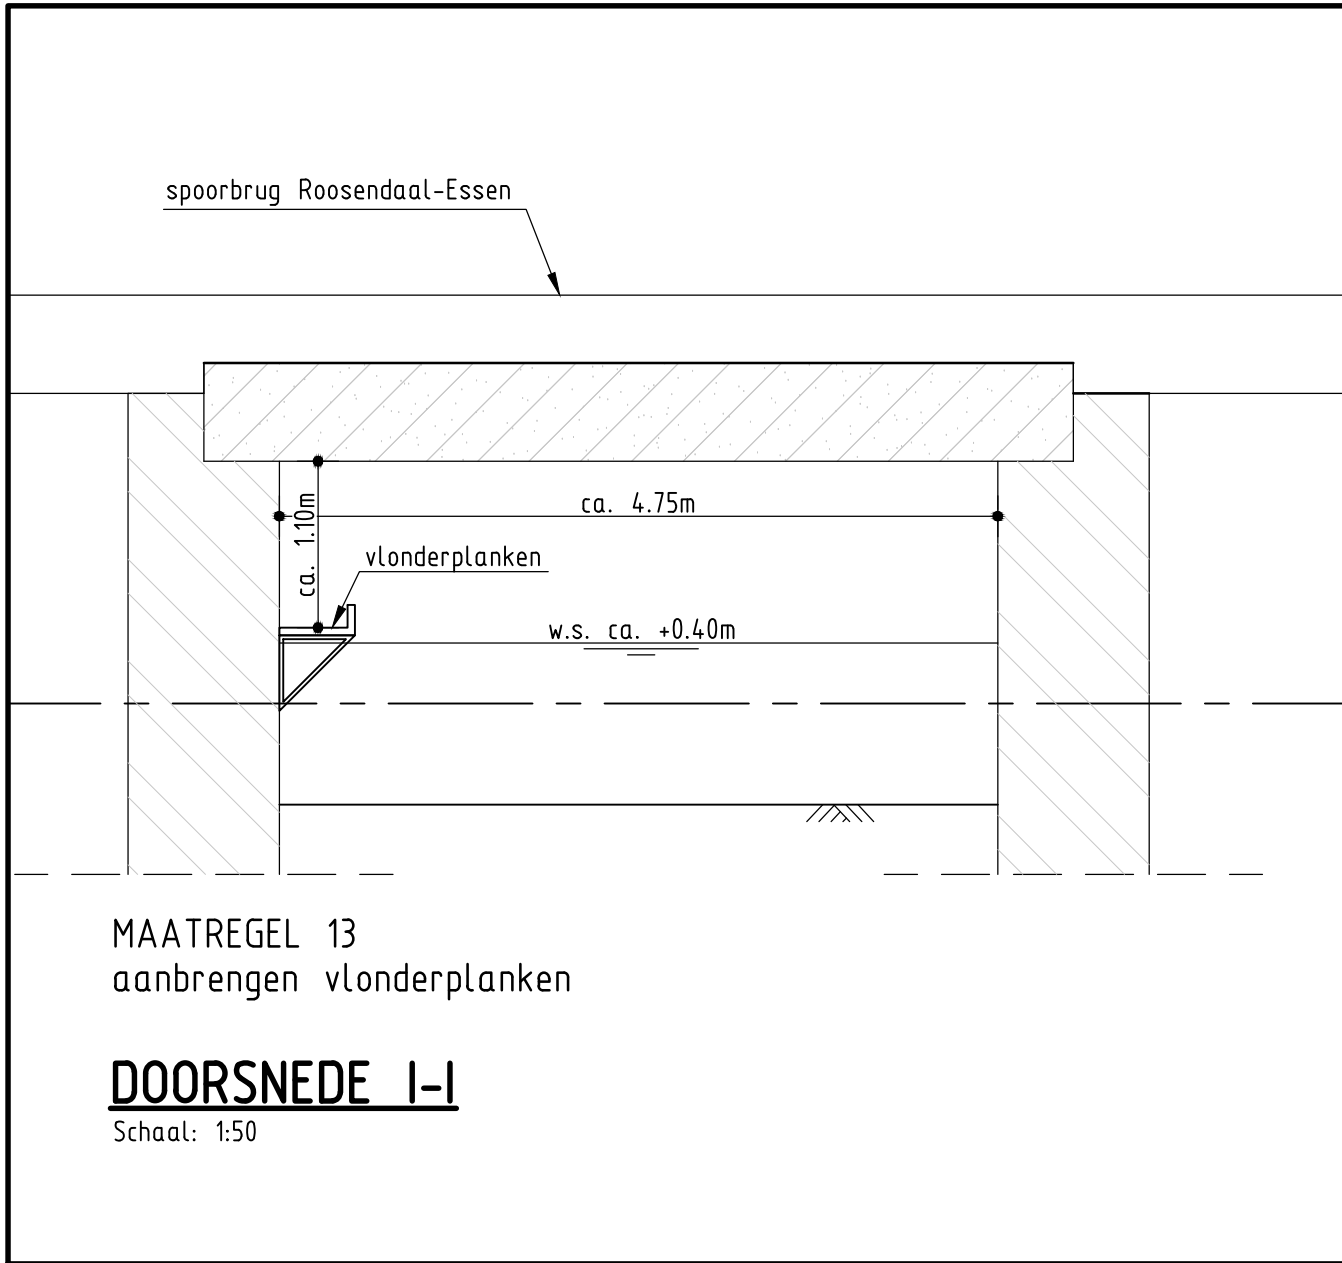
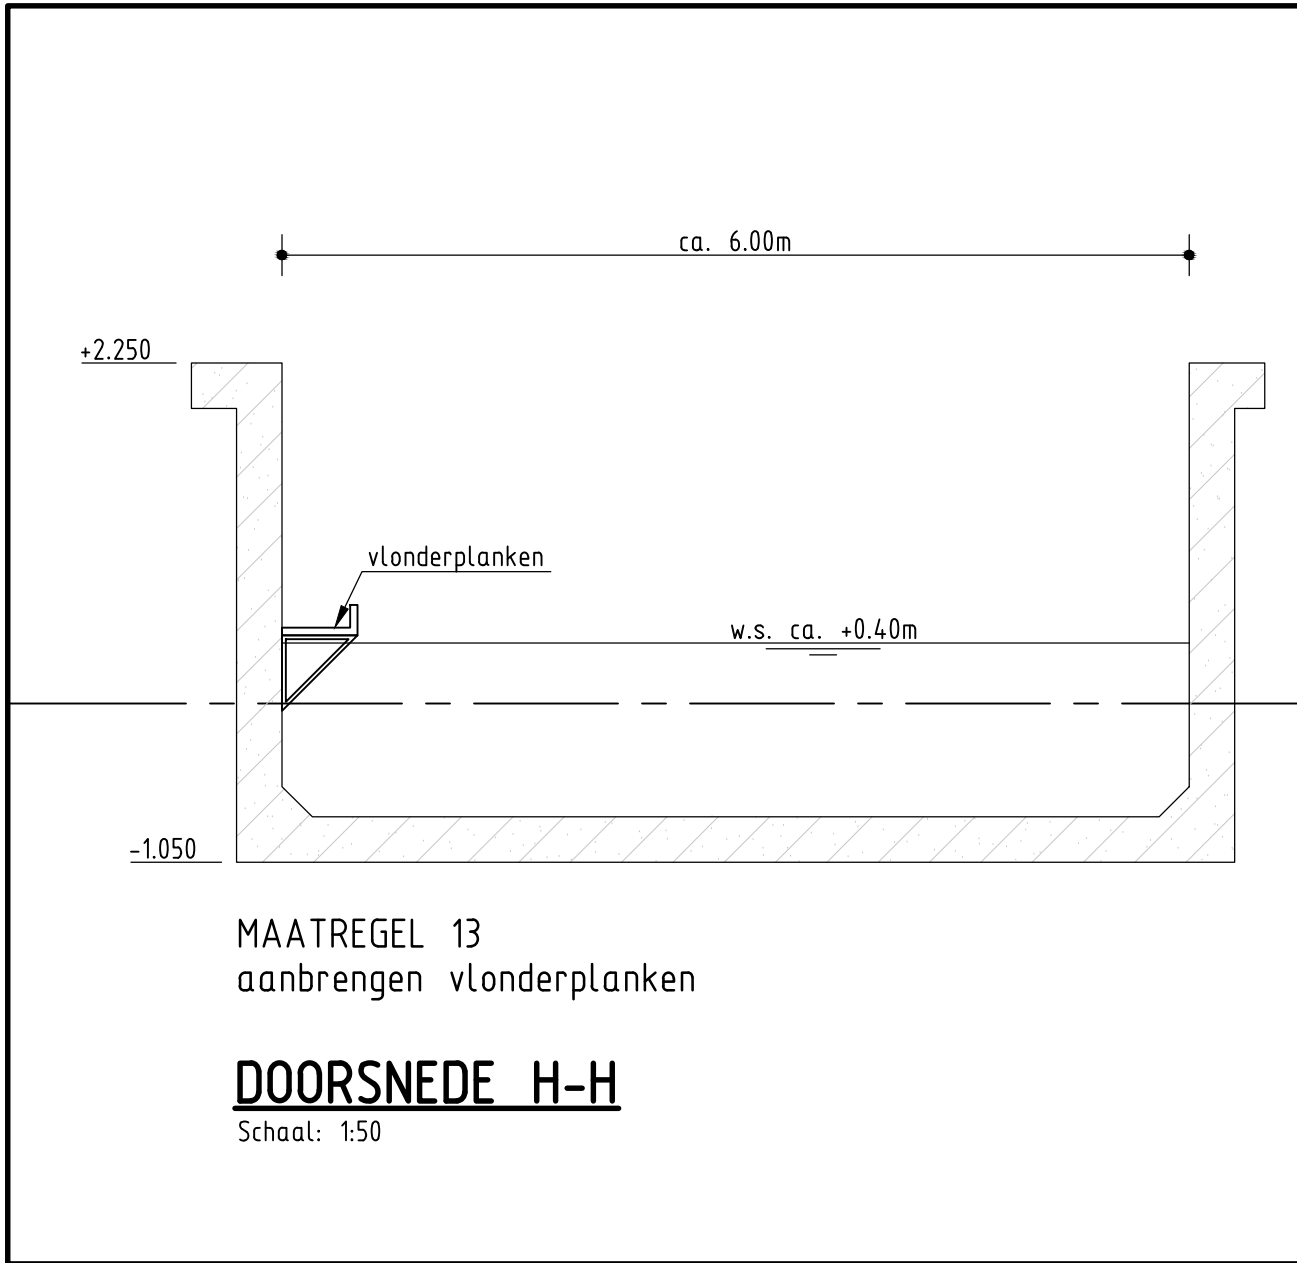


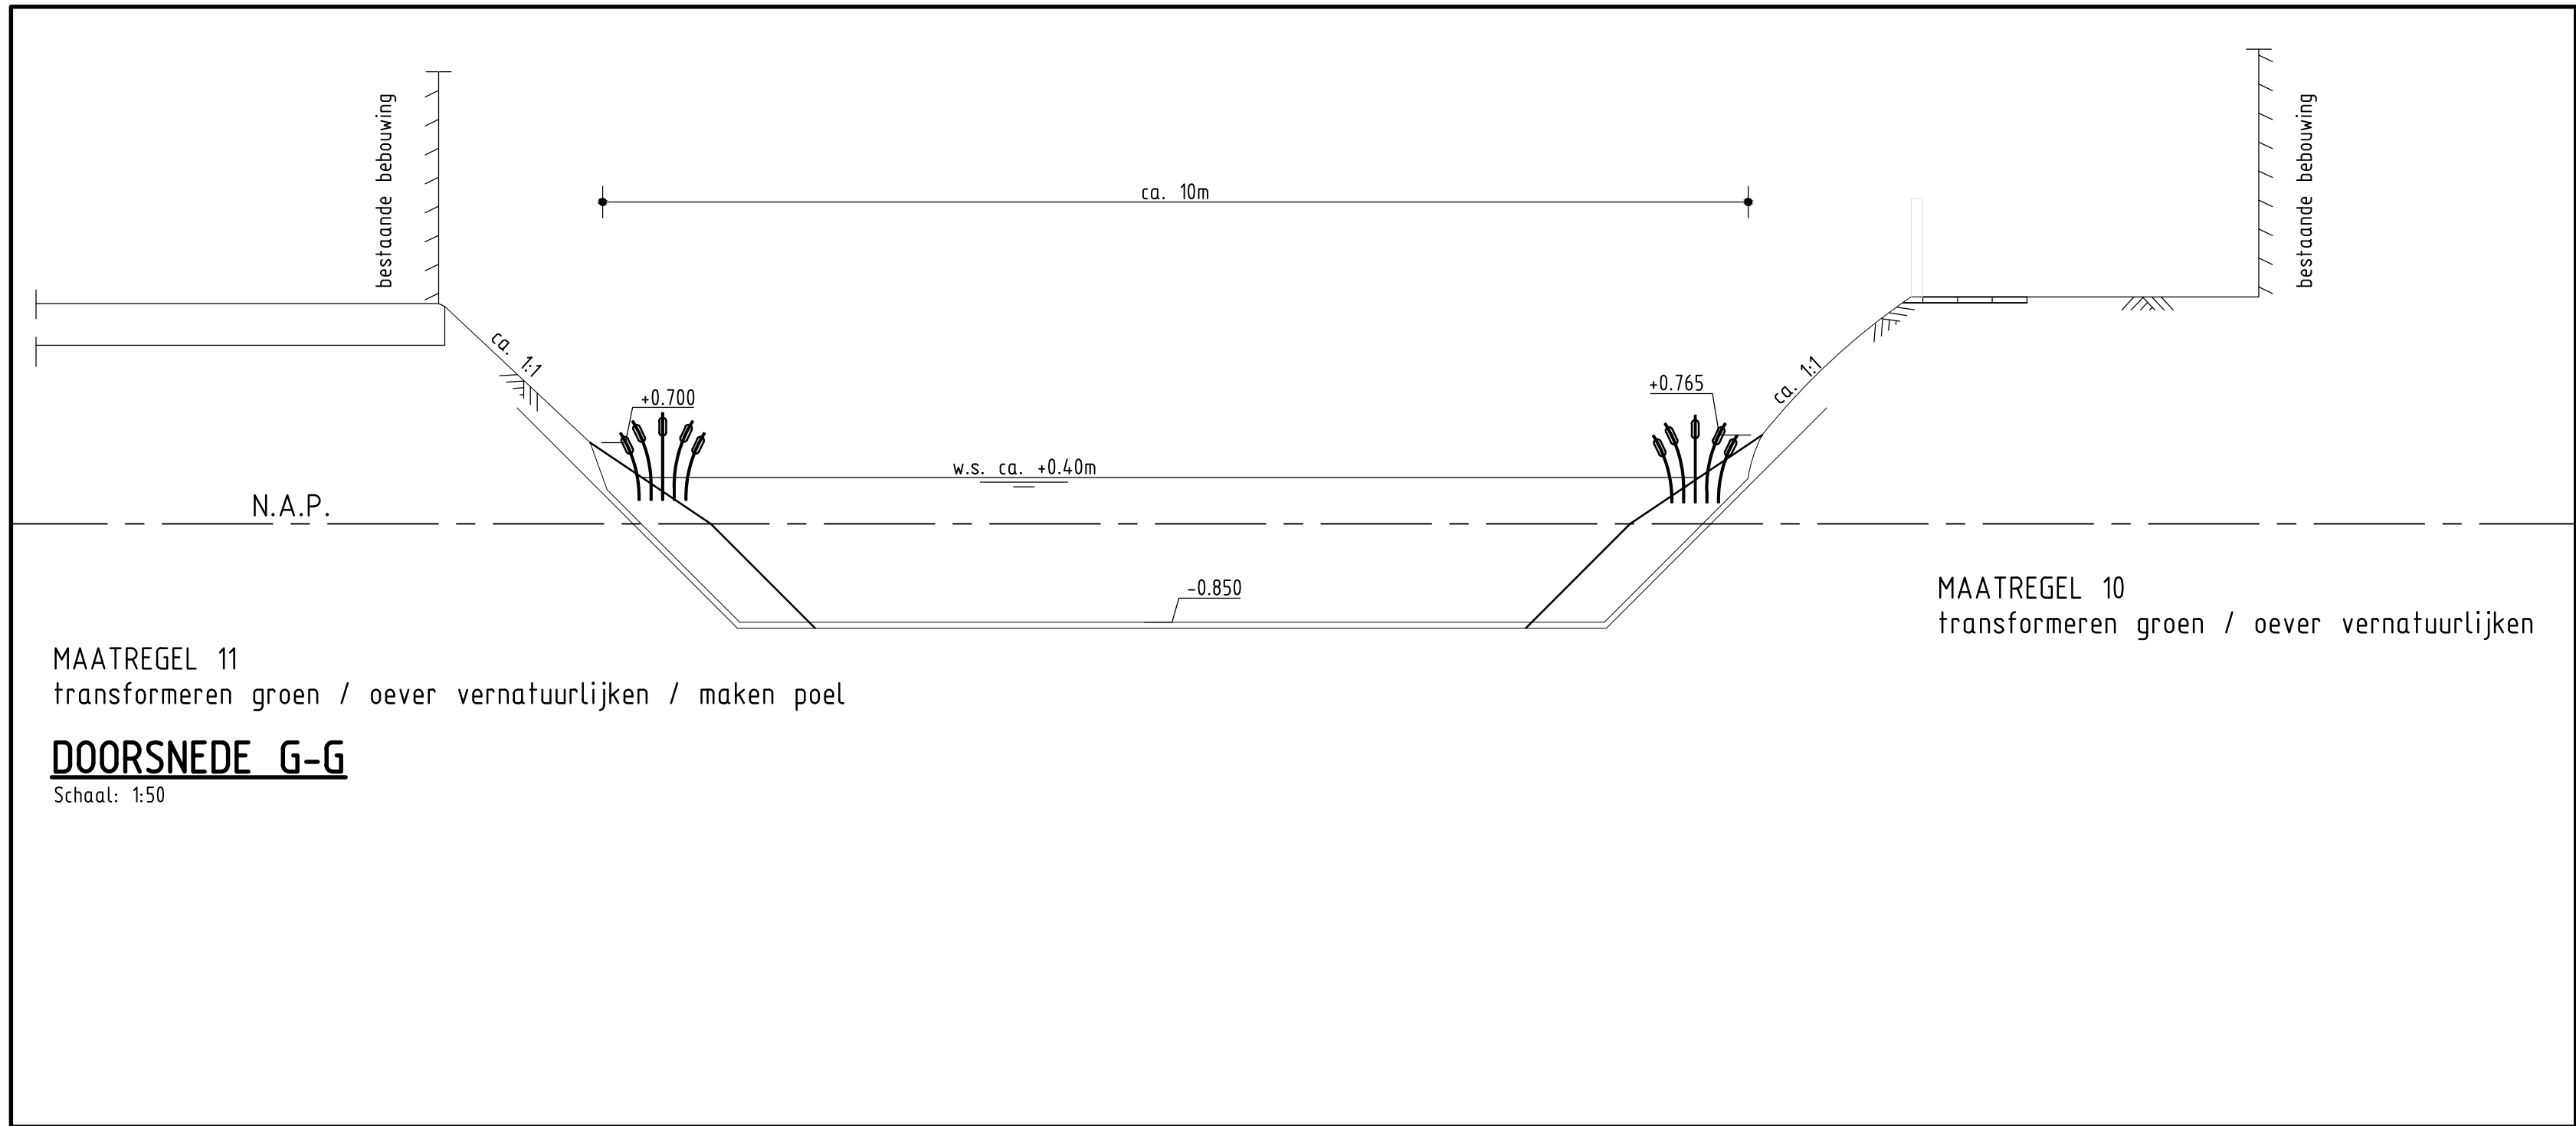

SITUATIE

Schaal: 1:500

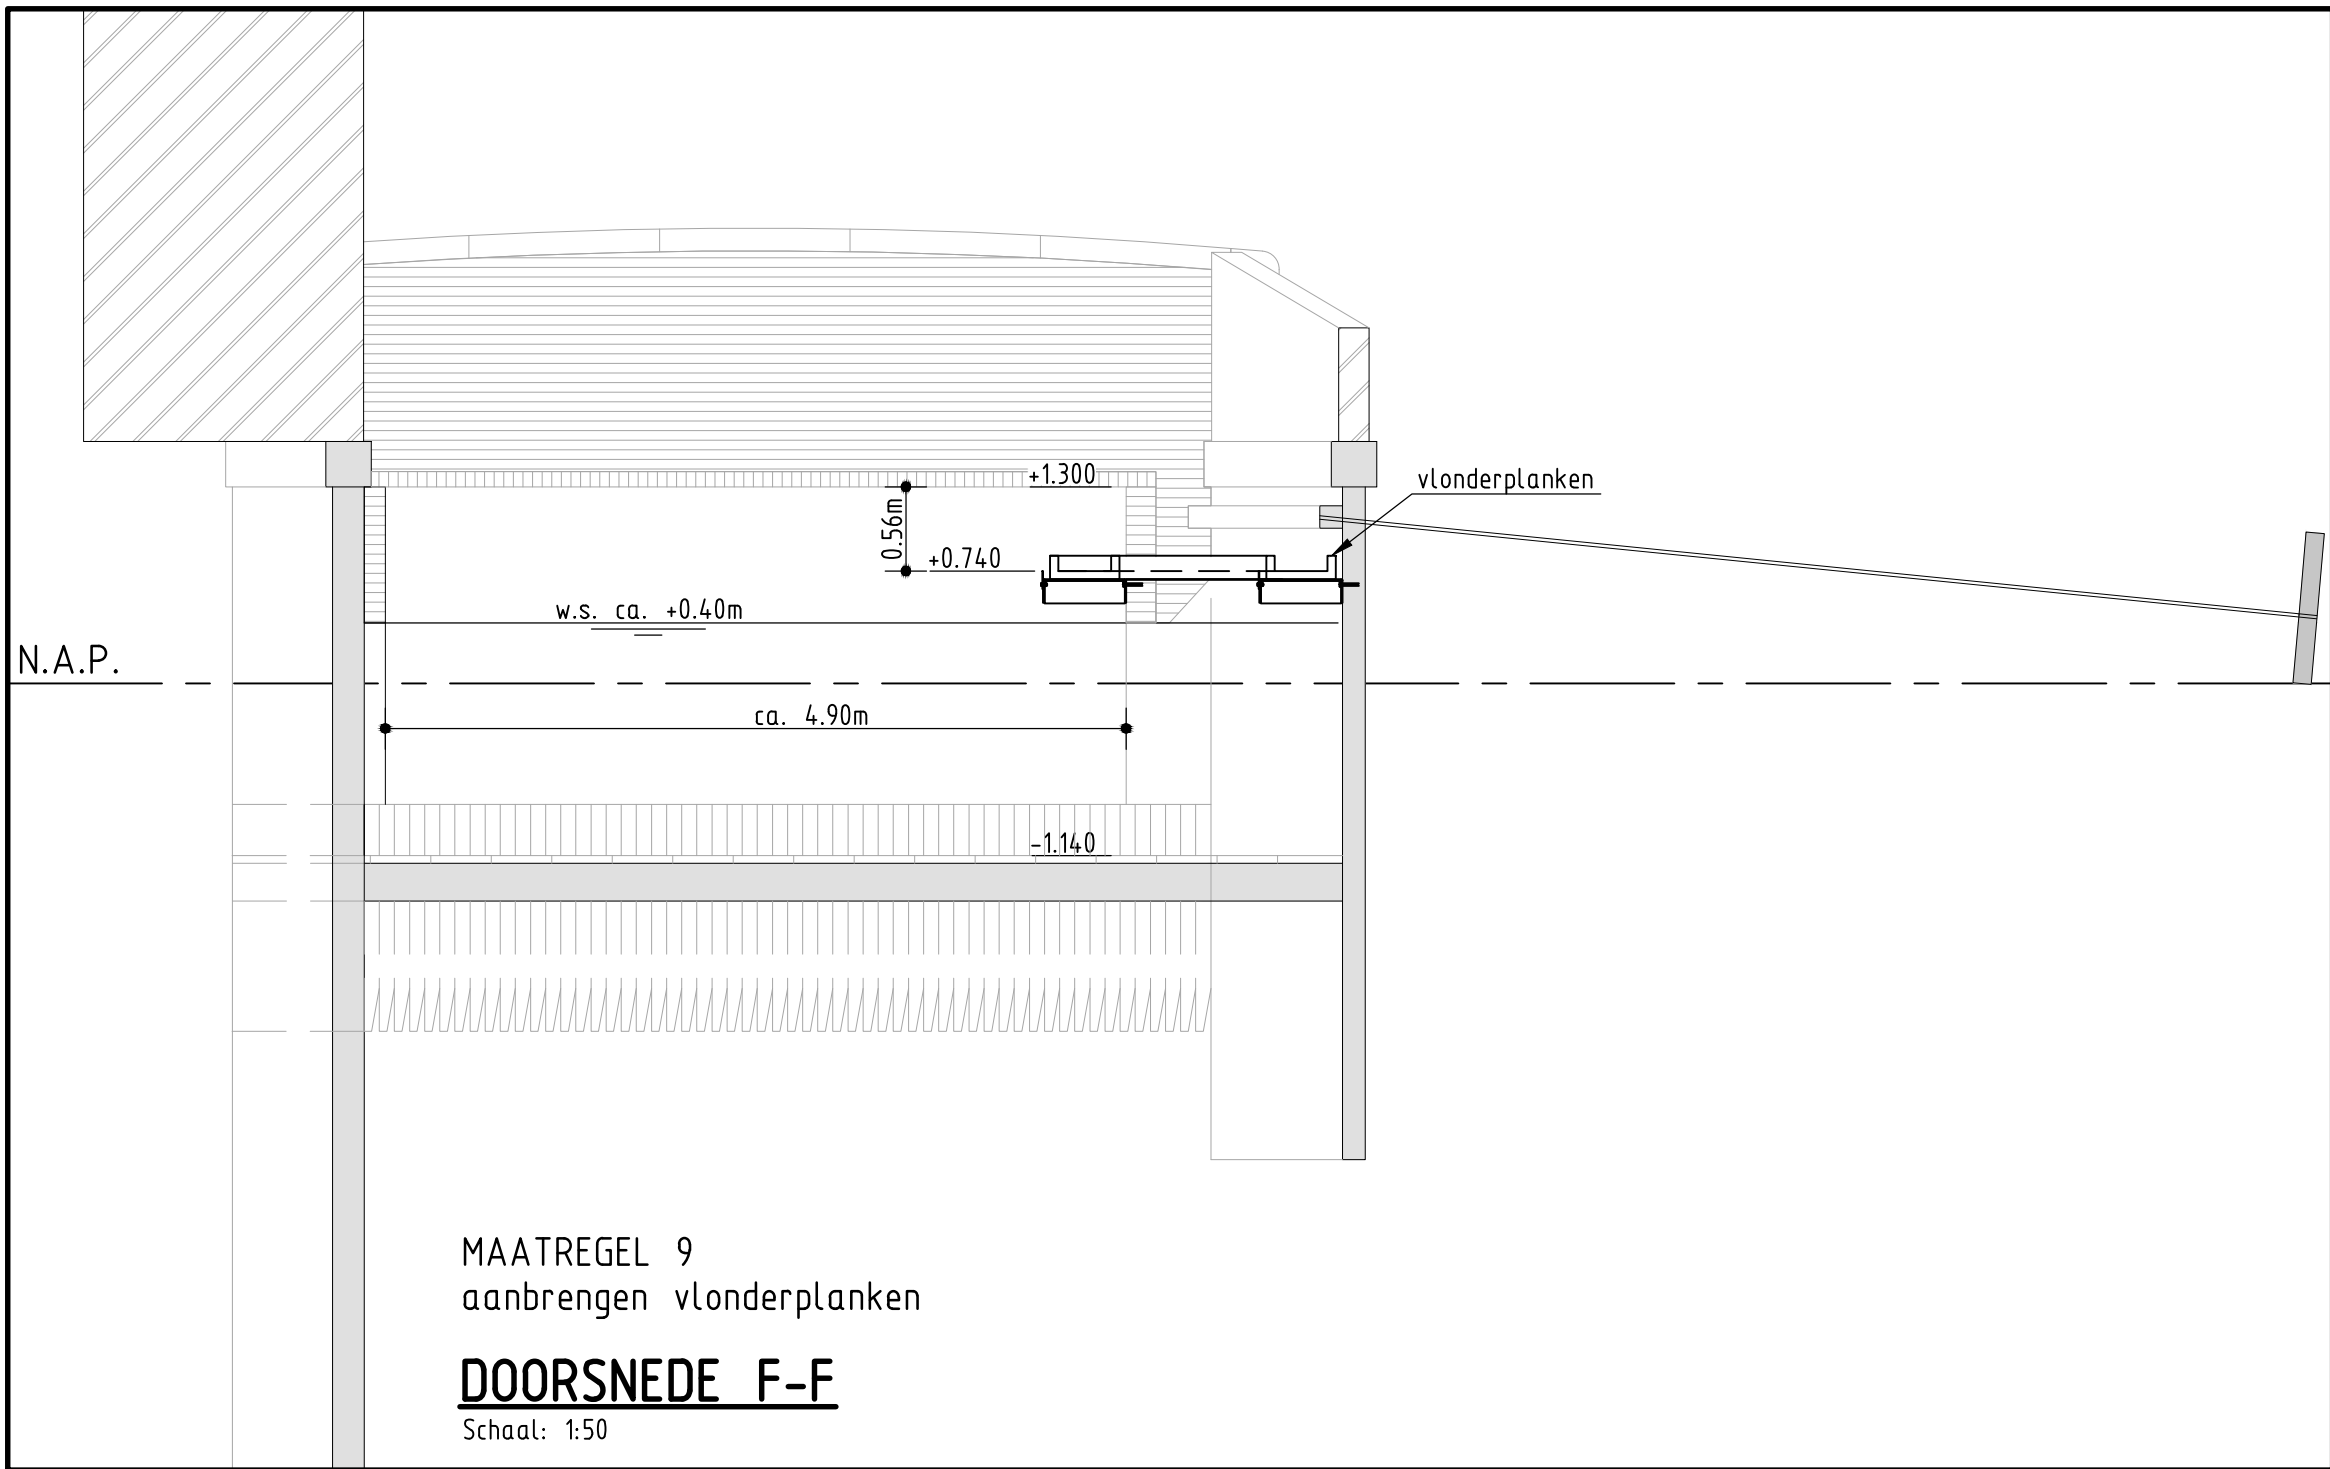

OVERZICHT

Schaal: 1:5000

OPMERKINGEN

maatvoering in m
(hoogte)maatvoering in het werk te controleren
hoogtemaatvoering in m t.o.v. N.A.P.

Ingenieursburo Maters en de Koning

Multatullen 8
4707 LZ Roosendaal
Bisletweg 2
2905 AW Capelle a/d IJssel

Tel (0169) 524 524
Fax (0169) 524 525
Tel (010) 258 18 20
Fax (010) 258 18 21

Weg- en Waterbouwkunde, Beton- en Staatconstructies, Bouwkunde, Grondmechanica

www.matersendekoning.nl

Gemeente Roosendaal

EVZ maatregelen Watermolenbeek

EVZ Overzicht deel 1

DATUM	GETEKEND	GECONTROLEERD	OMSCHRIJVING	REVISIE
31 jul 2015	H. Claessens	G. Maters	diverse wijzigingen	G
24 nov 2014	J. den Heijer	G. Maters		F
				E
				D
				C
				B
				A

DATUM 31 jul 2015
GETEKEND H. Claessens
GECONTROLEERD G. Maters
PROJ. NR. 14.196-EVZ-TEK-901
FASE - DOC - TEKENING NR. TYPE - REVISIE
Vo A