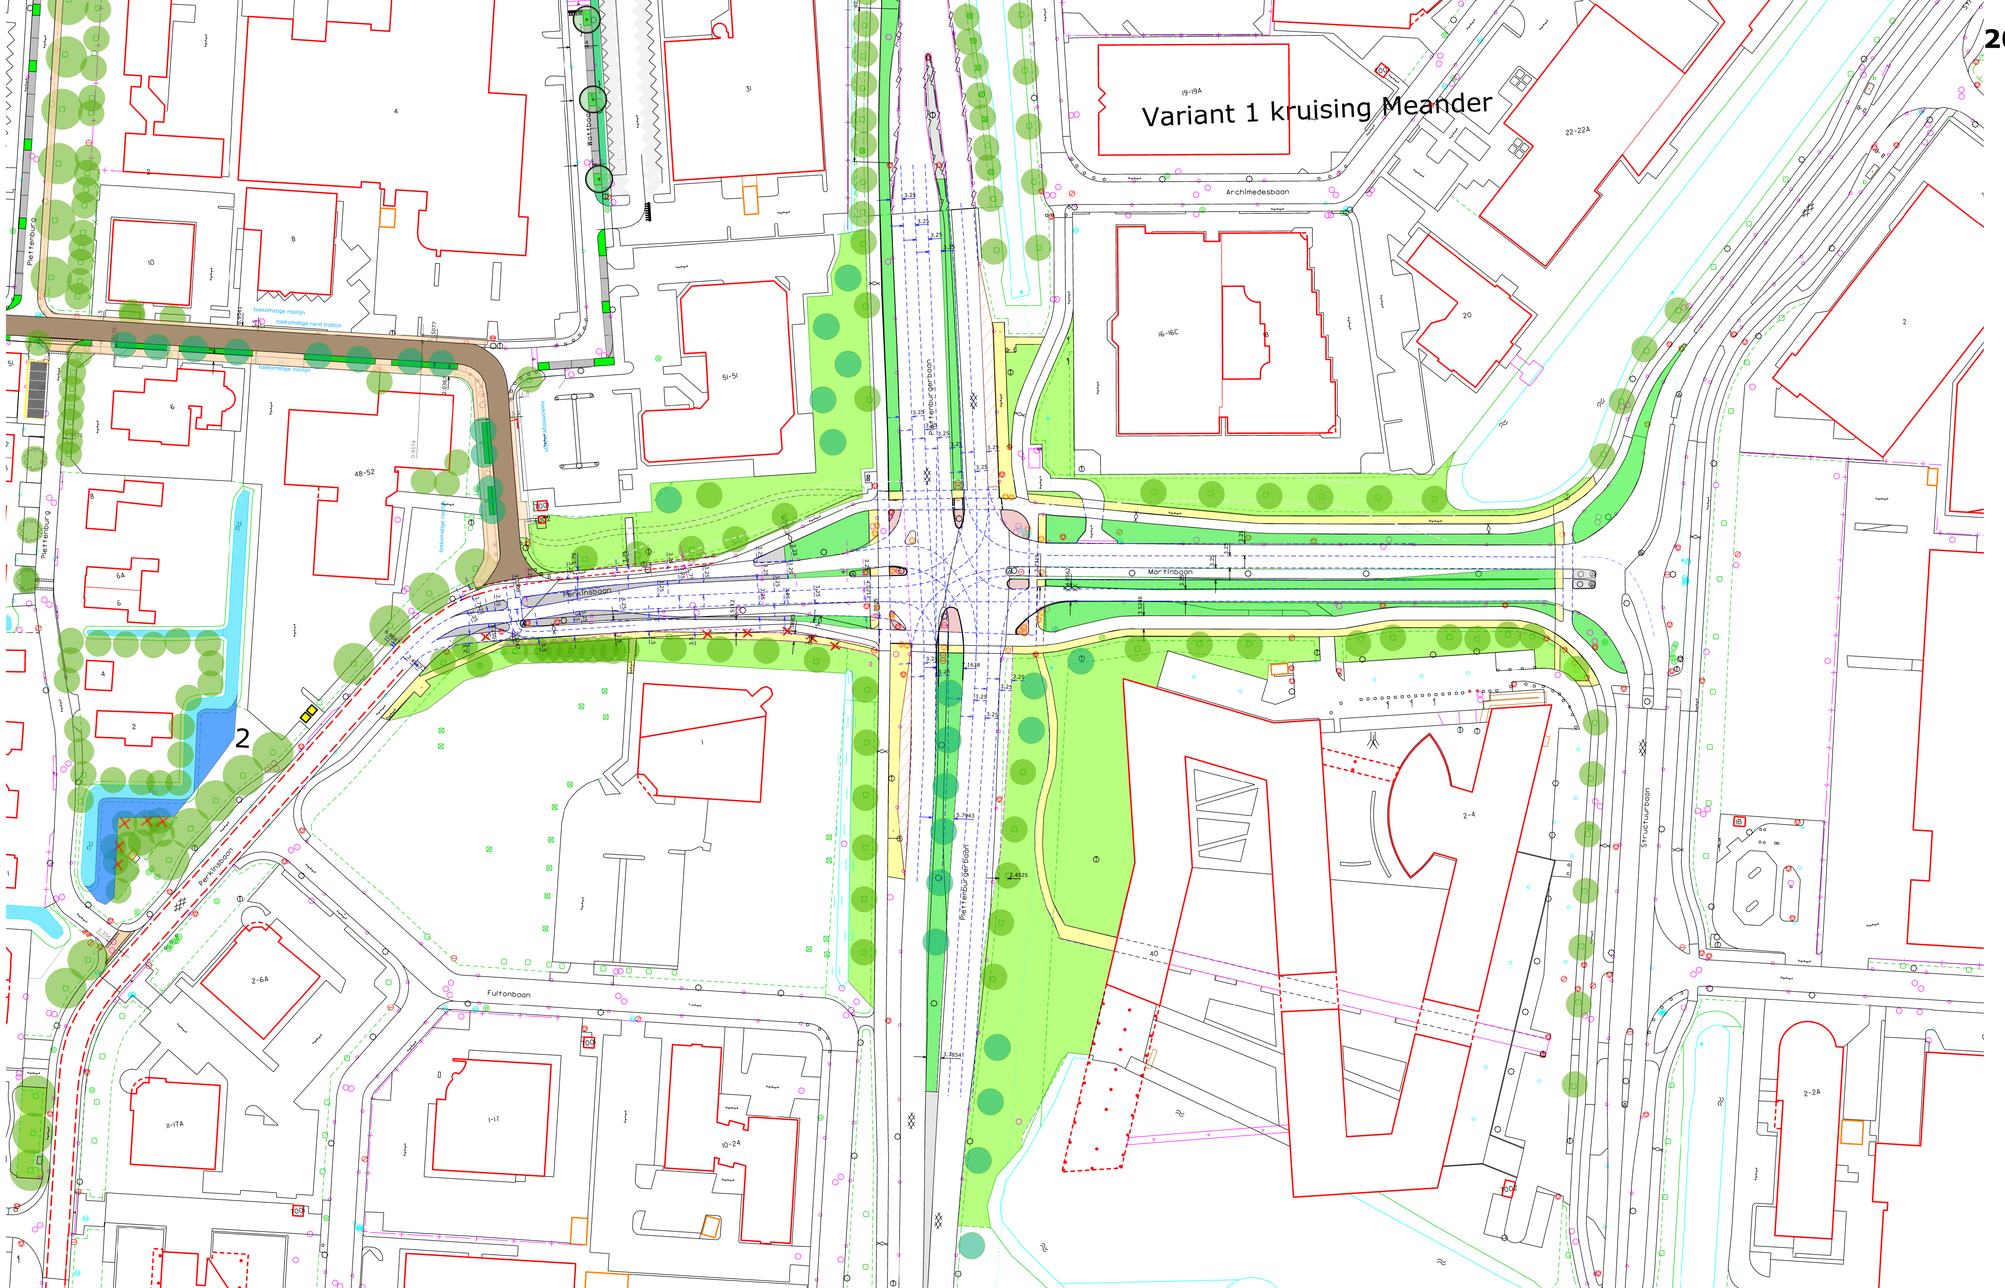
2018-271


Variant 1 kruising Meander
Martinsbaan
Archimedesbaan
Rattenburgerbaan
Fultonbaan
Herschelbaan
Struthurbaan
Rattenburg
2