


hûsenhiem

Datum: 1-5-2019

Regio-architect:

Aard van het advies: voldoet mits



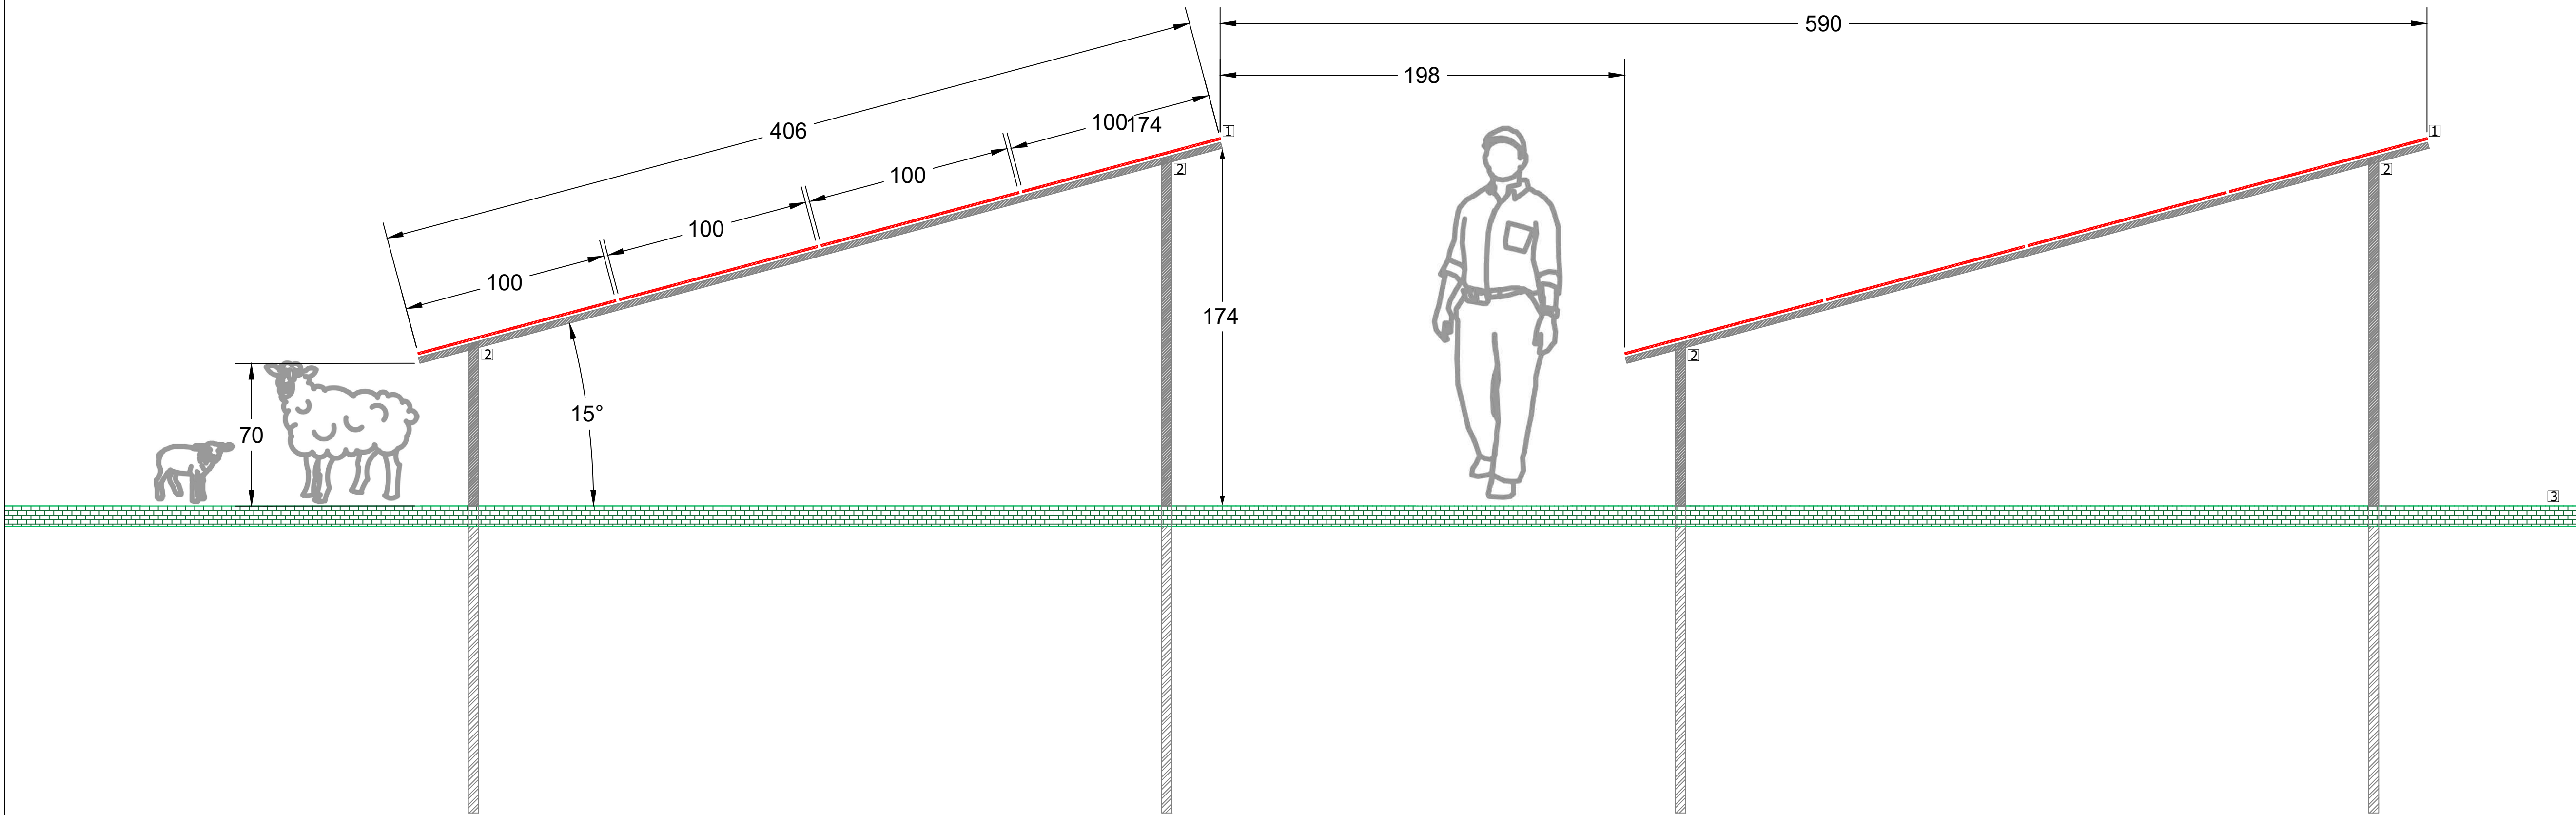

- Project Notities
- 1) Alle afmetingen zijn in [cm].
 - 2) Hoogte schaaap 70 [cm].
 - 3) Hoogte persoon 180 [cm].

- Legenda
- 1) Modulen
 - 2) Frame
 - 3) Ondergrond

No.	Revision/Issue	Date

Encon Ingenieursbureau
Kerkenbos 1224C
6546 BE Nijmegen
T +31(0) 88 111 0600
E info@encon-energy.nl



De informatie door Encon Ingenieursbureau Nederland B.V. beschikbaar gesteld in deze technische tekening uitsluitend bestemd voor de betreffende klant. Indien u niet de werkzaam/ingehuurd bent door betreffende bedrijf of niet gerechtigd bent tot kennisneming, wordt u verzocht Encon hierover te informeren en het origineel te vernietigen. Gebruik van deze informatie door anderen in welke vorm dan ook, is verboden. Afmetingen zijn indicatief.

Project Tautus	Sheet
Date 19 Maart 2019	
Drawing Number RE-2019-00063_D.doorsnede	