


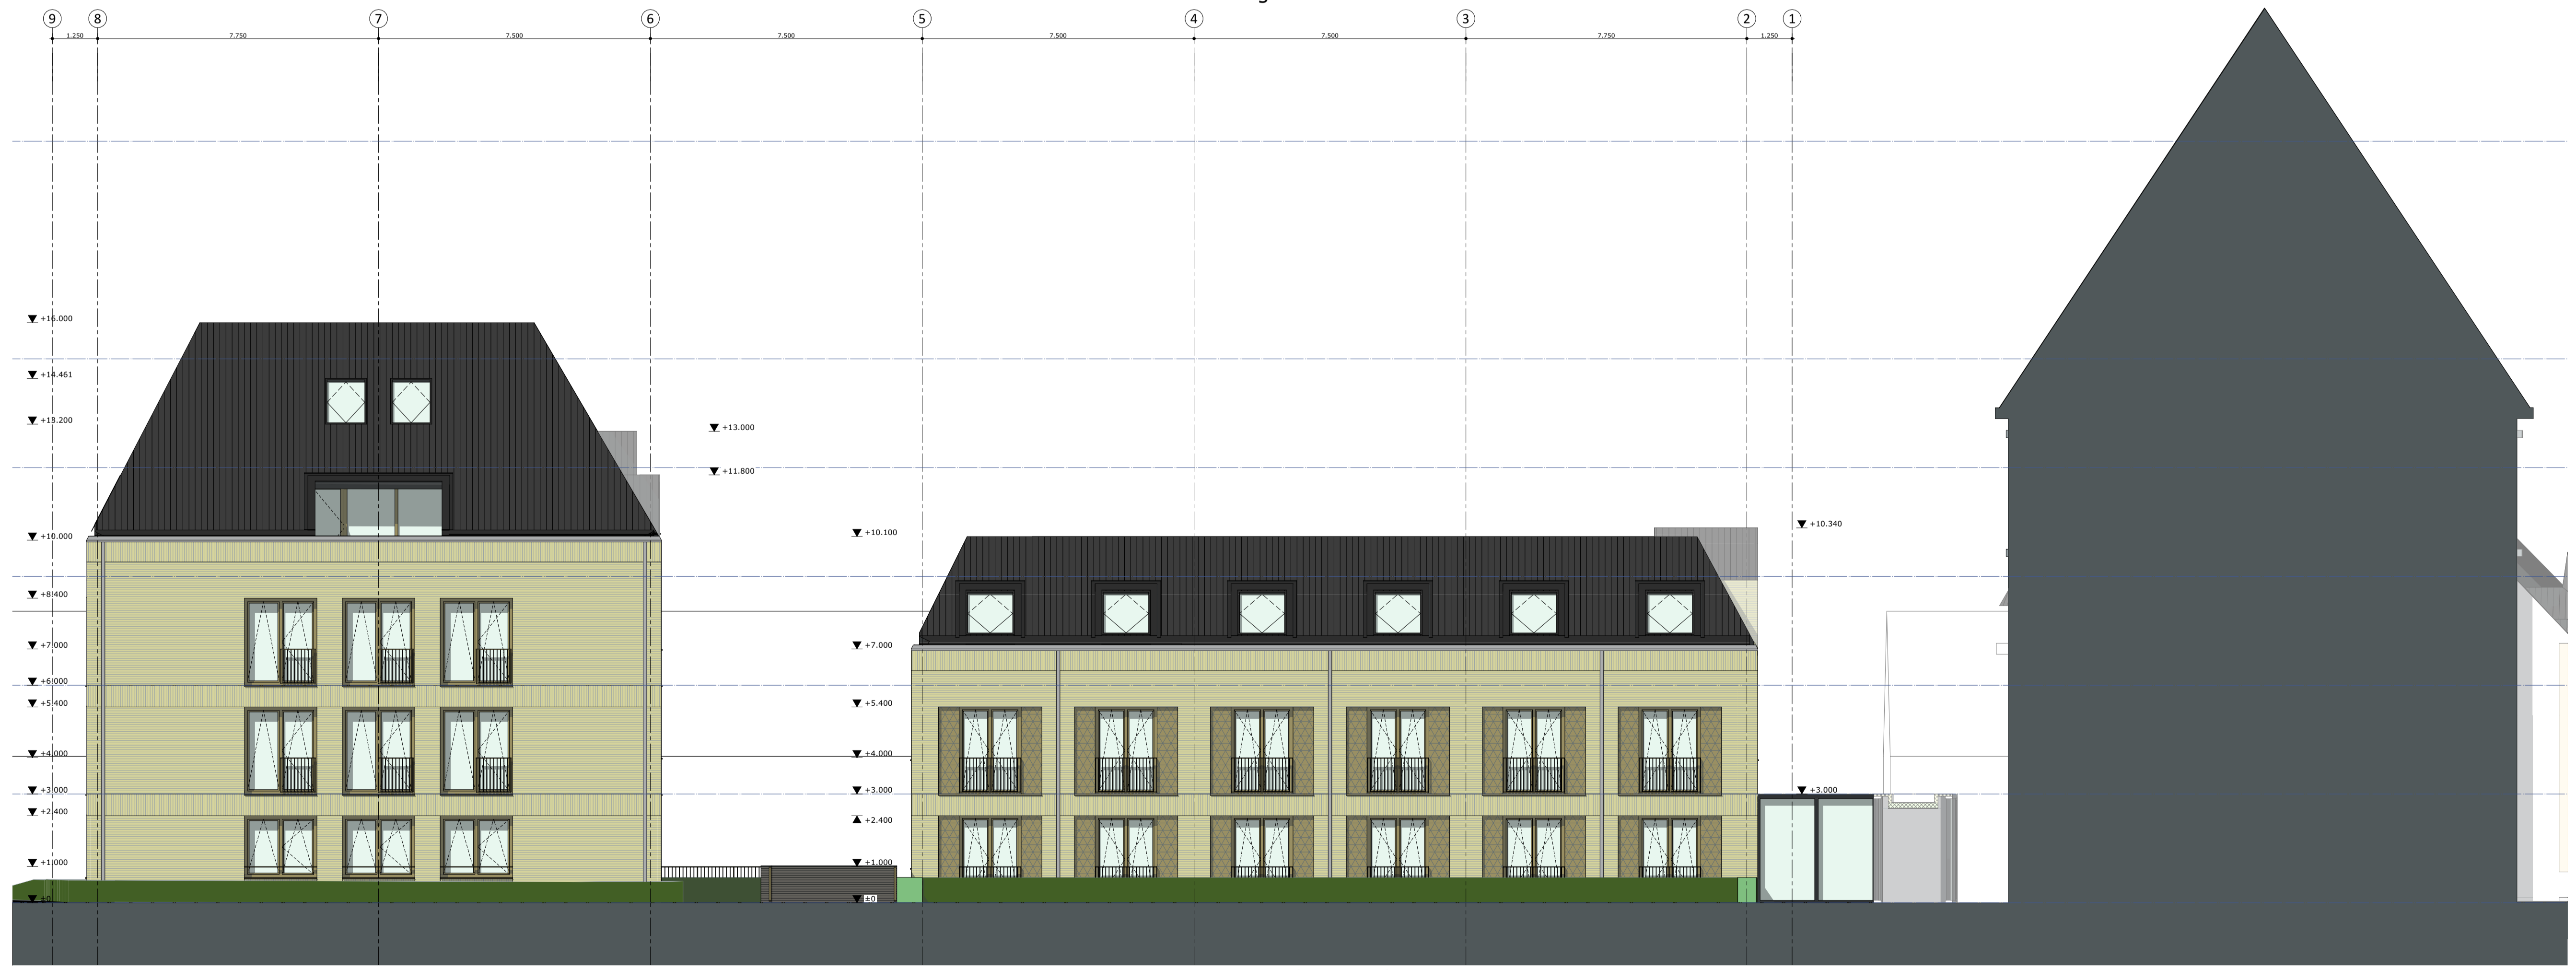

1:100 Voorgevel G01




1:100 Achtergevel G03

Materialisatie: zie aansneden DO13, DO15, DO16



PROJECT 2223  
 LOCATIE GEMEENTE  
**OOSTERWEG  
 VALKENBURG**  
 DATUM 20240920  
 STATUS

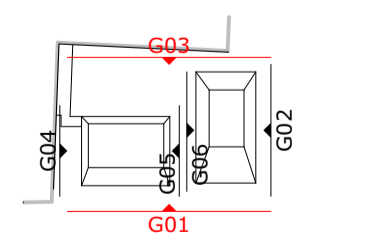

ONDERDEEL **GEVELS**  
 G01, G03  
 SCHAAL 1:100  
 BLAD  
**DO09**  
 2223 TEK. 20240920 DO09

ALLE WERKZAAMHEDEN WORDEN VERRICHT ONDER TOEFASSELIJKHEID VAN DE DNR/ CR2006, WAARIN OPGENOMEN EEN ARBEIDRAAL BEDING, ZOALS GEDEREVEERD TER GRIFPIE VAN DE ARRONDISSEMENTSRECHTSRAAD TE AMSTERDAM. DIGITAAL OPMETEN VAN CAD-TEKENINGEN, OPMETEN EN HANDMATIG WIJZIGINGEN VAN VERSTREKTE TEKENINGEN NIET TOEGestaan.