


constructie volgens opgave constructeur

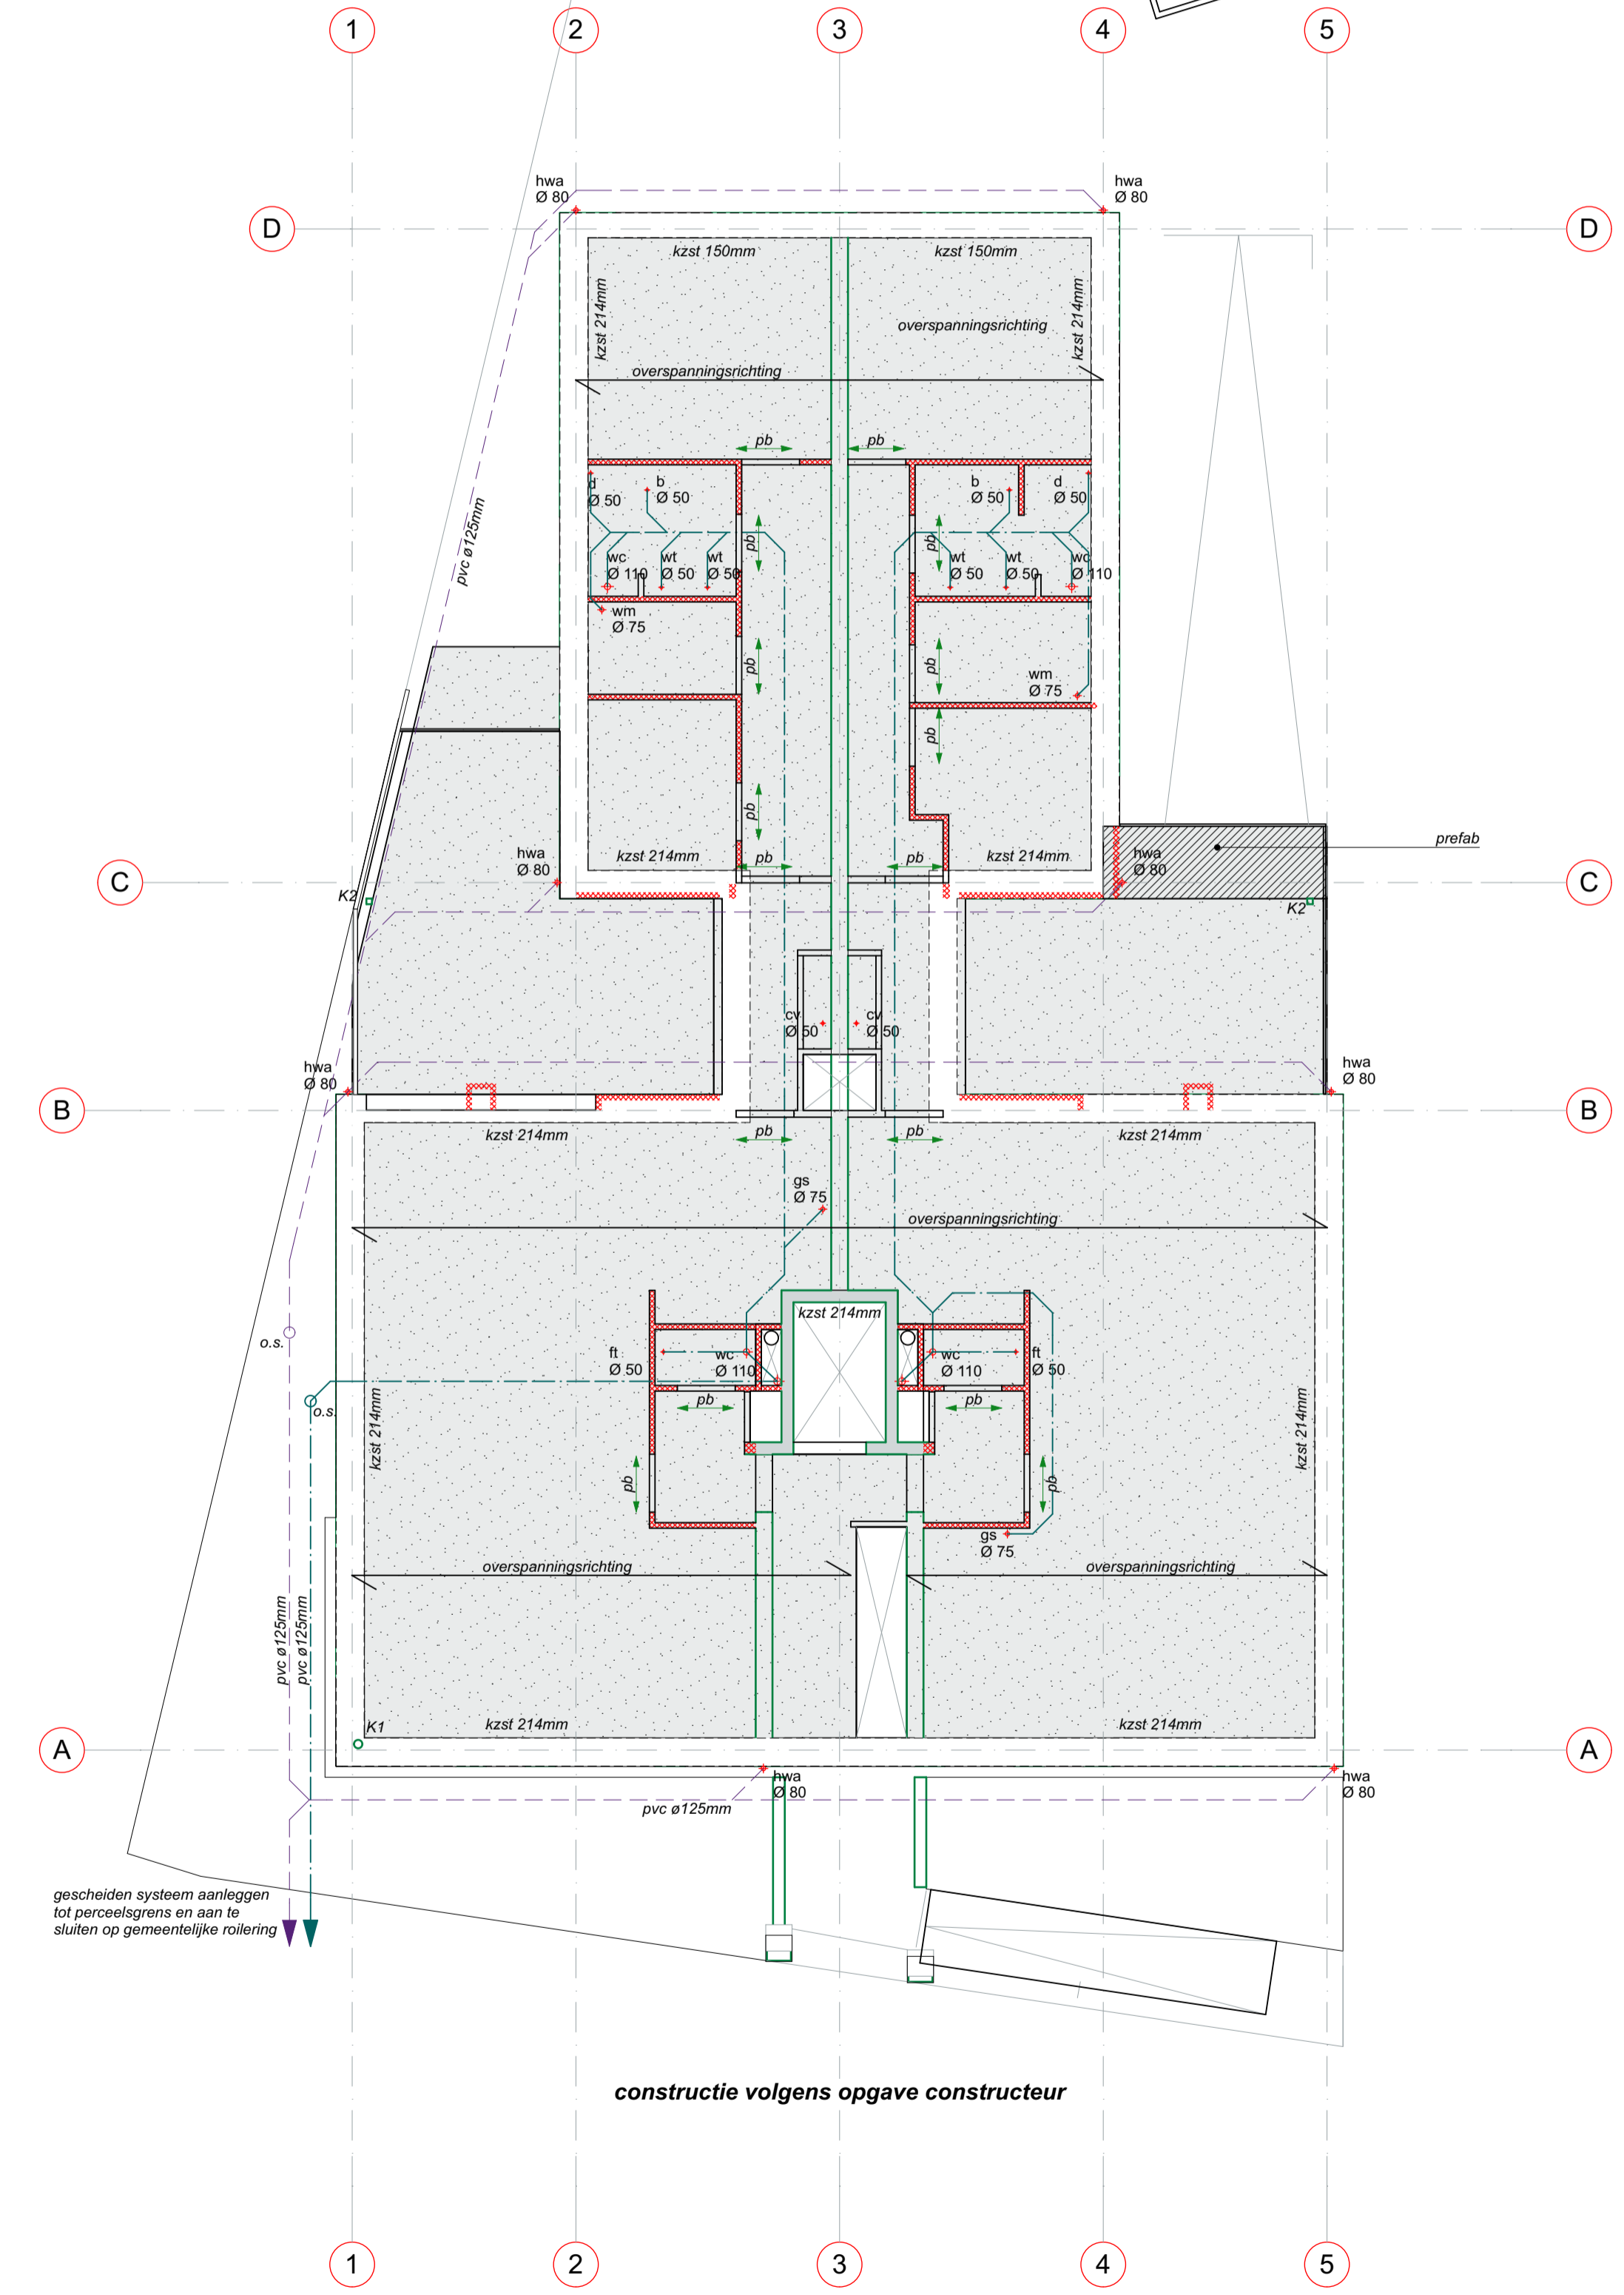

constructie volgens opgave constructeur

**riolering/voerleidingen**

- gsl-75 : gootsteen; diameter 75mm
- dp-50 : douchput; diameter 50mm
- wc-110 : toilet; diameter 110mm
- wst-50 : wastafel; diameter 50mm
- ft-50 : fontein; diameter 50mm
- hwa-80 : hemelwaterafvoer; diameter 80mm
- wm-75 : wasmachine; diameter 75mm
- cv-50 : afvoer cv; diameter 50mm
- sp-75 : schroepput; diameter 75mm
- ug-75 : uitstortgootsteen; diameter 75mm
- gs : onspanningsleiding, op dak aansluiten
- pb : liggende leiding tbv vuilwater
- gs : liggende leiding tbv HWA (gescheiden syst.)
- os : onstopings stuk

AANGEGEVEN LEIDINGWERK IS INDICATIEF.  
DEFINITIEVE LIGGING CONFORM INSTALLATEUR.  
Riolering vuilwater uit te voeren in bruin pvc ø 125mm.  
Riolering schoonwater uit te voeren in grijs pvc ø 125mm.

ALLE CONSTRUCTIEVE ONDERDELEN  
CONFORM TEKENINGEN EN  
BEREKENINGEN CONSTRUCTEUR

**VAN DER SANDE**  
architecten  
BLADEL BERGELUK

T. 0497 383 678 BOSSINGEL 4  
E. info@vandersande-architecten.nl 5531 NH BLADEL

IsD	ChD	Wijz. naam	Datum

Project	<b>Project "M"</b>		
	<b>Nieuwbouw app.</b>		
	Markt 14, Waalre		
Werknummer:	<b>1602</b>	Datum:	<b>08-09-2017</b>
Layouduur:	<b>B-09</b>		
Layouduur:	<b>TP Kelder + BG</b>		
Opdrachtgever:	<b>Aard vastgoed B.V.</b>		
	Markt 43 - Valkenwaard		