


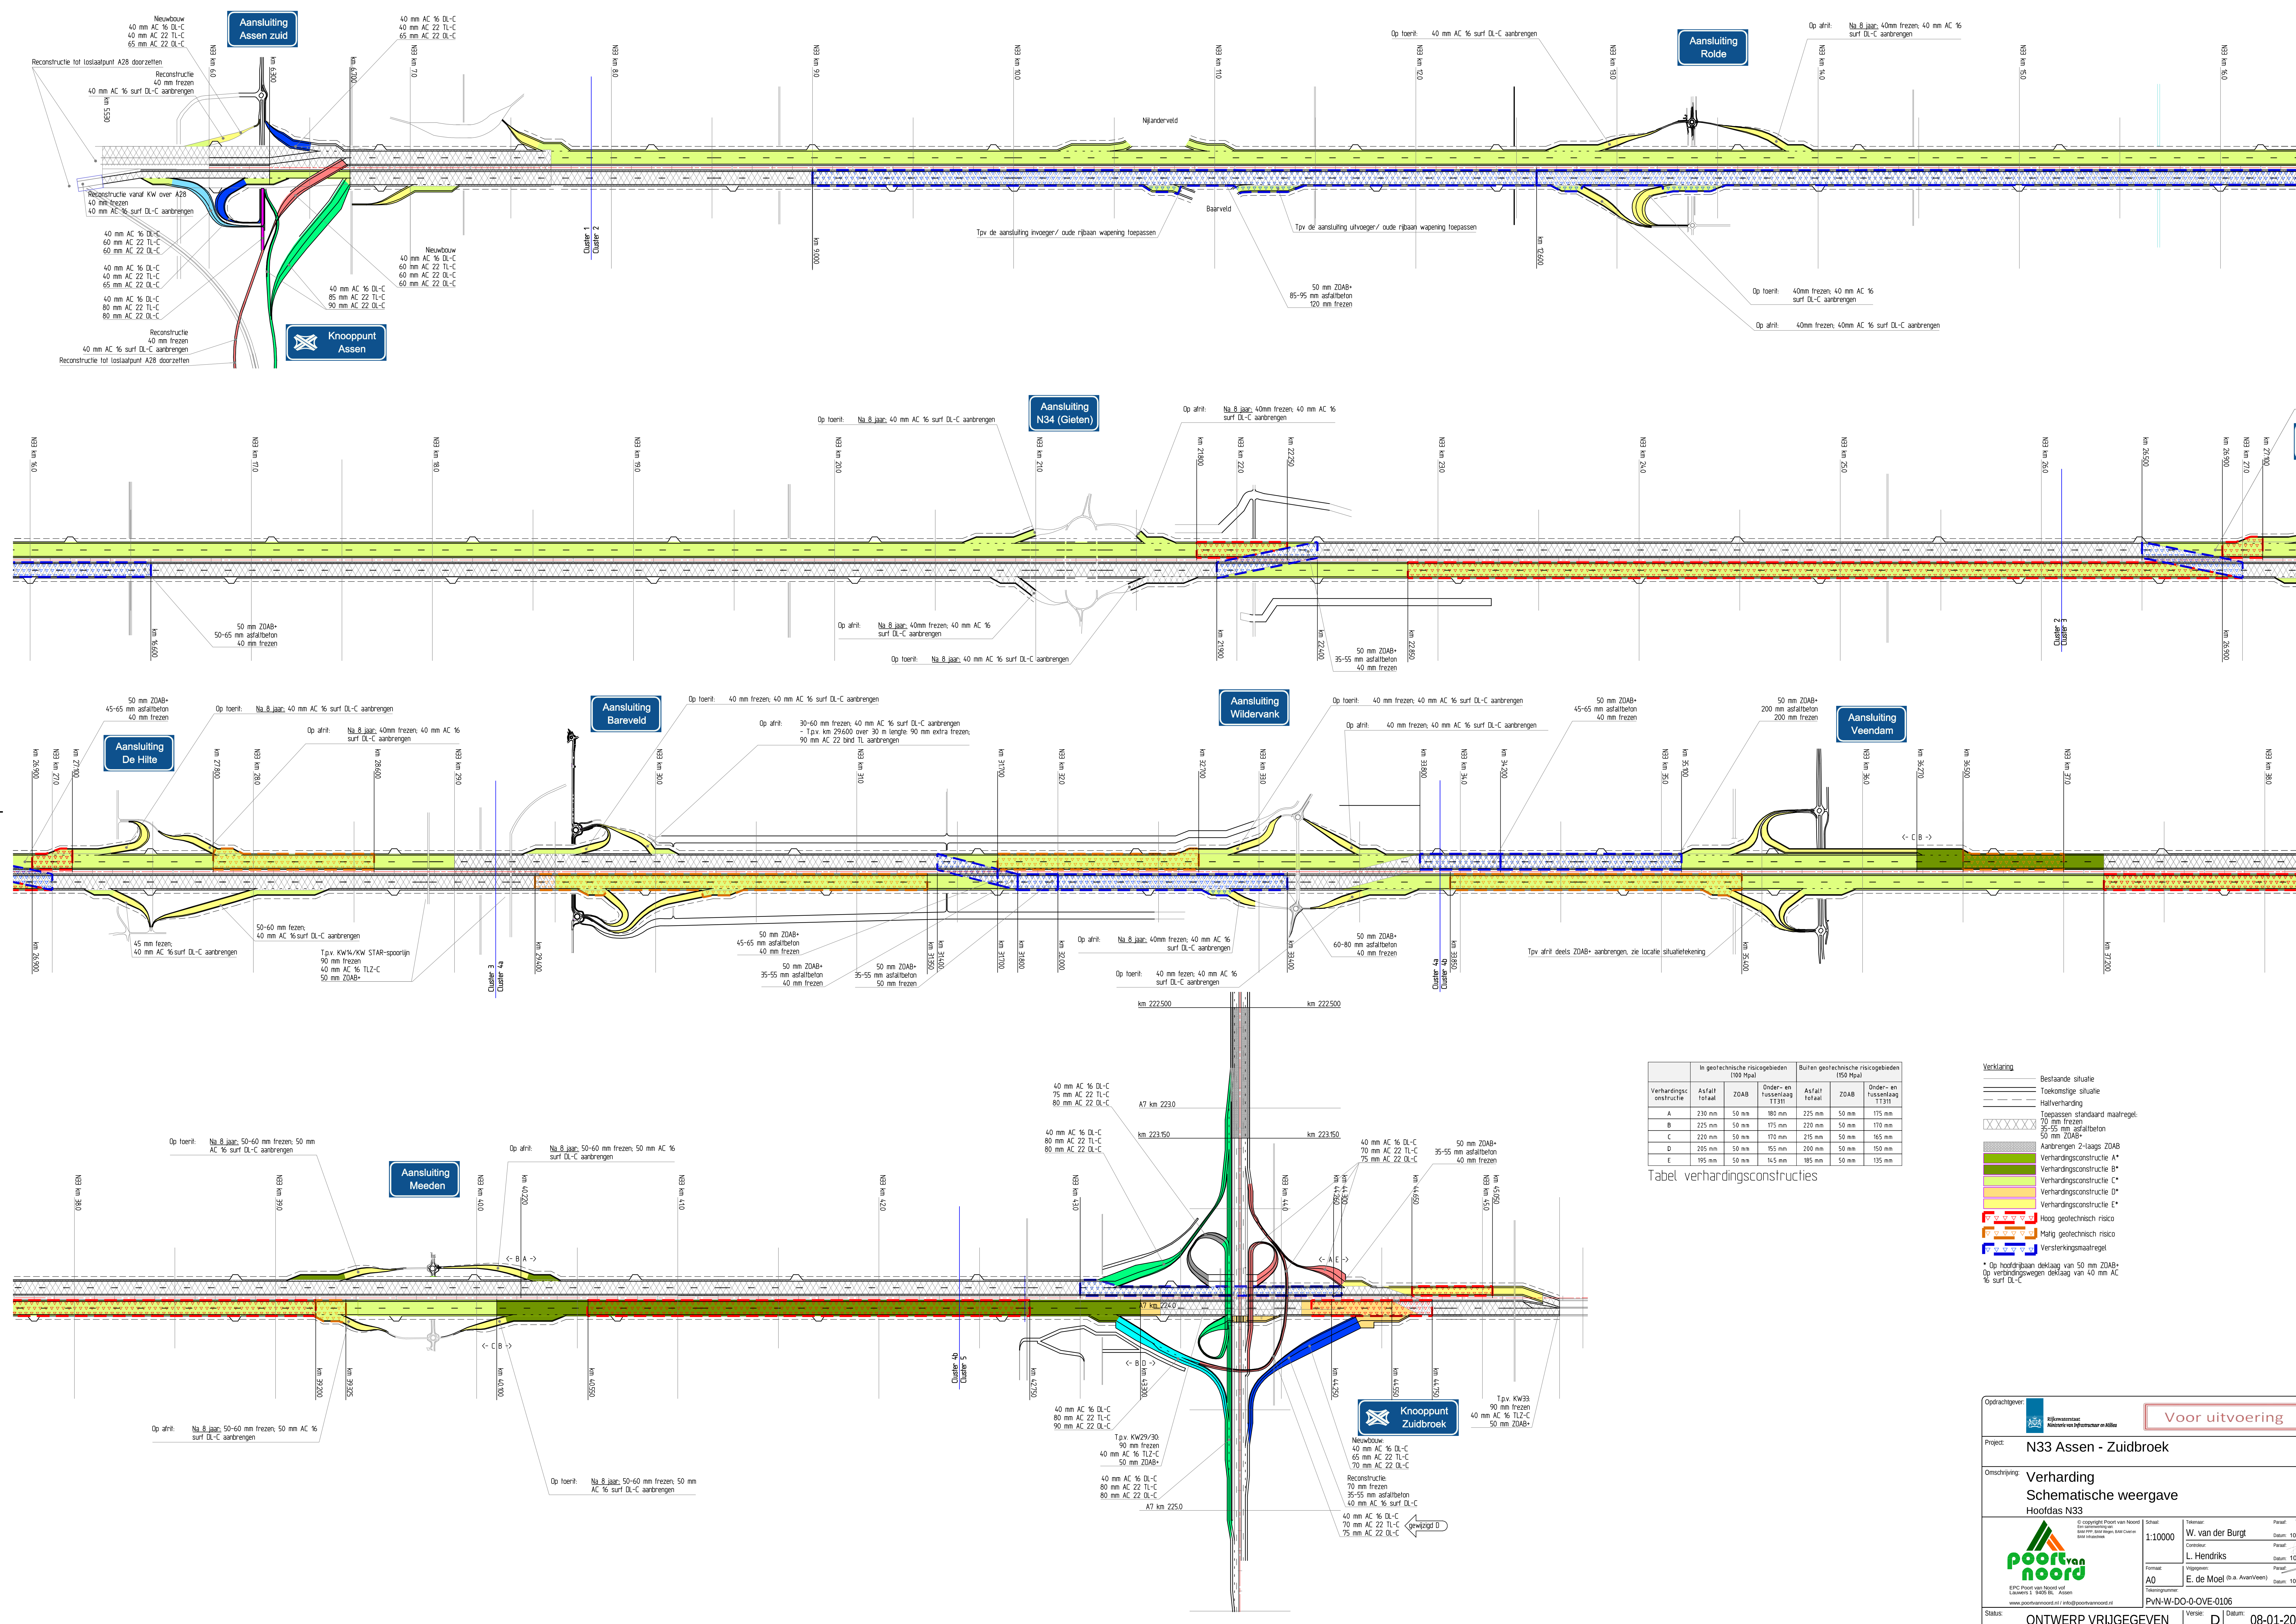

Verhardings- constructie	In geotechnische risicogebieden (100 Mpa)			Buiten geotechnische risicogebieden (150 Mpa)		
	Asfalt totaal	ZOAB	Onder- en tussenschot T1311	Asfalt totaal	ZOAB	Onder- en tussenschot T1311
A	230 mm	50 mm	180 mm	225 mm	50 mm	175 mm
B	225 mm	50 mm	175 mm	220 mm	50 mm	170 mm
C	220 mm	50 mm	170 mm	215 mm	50 mm	165 mm
D	205 mm	50 mm	155 mm	200 mm	50 mm	150 mm
E	195 mm	50 mm	145 mm	185 mm	50 mm	135 mm

Tabel verhardingsconstructies

Verklaring

- Bestaande situatie
- Toekomstige situatie
- Halfverharding
- Toepassen standaard maatregel:
- 70 mm frezen
- 35-55 mm asfaltbeton
- 50 mm ZOAB*
- Aanbrengen: 2-laags ZOAB
- Verhardingsconstructie A*
- Verhardingsconstructie B*
- Verhardingsconstructie C*
- Verhardingsconstructie D*
- Verhardingsconstructie E*
- Hoog geotechnisch risico
- Matig geotechnisch risico
- Versterkingsmaatregel

* Op hoofdrijbaan deklaag van 50 mm ZOAB+
Op verbindingswegen deklaag van 40 mm AC
1% surf DL-C

Opdrachtgever:
 Provincie Assen
Ministerie van Infrastructuur en Milieu

Voor uitvoering

Project:
N33 Assen - Zuidbroek

Omschrijving:
**Verharding
Schematische weergave
Hoofdas N33**


EPIC Proot van Noord
Laven's 3400 St. Assen
www.poortvannoord.nl | info@poortvannoord.nl

1:10000

W. van der Burt

L. Hendriks

E. de Moel (o.a. Assen/veem)

PvN-W-DO-0-OVE-0106

Status:
ONTWERP VRIJGEGEVEN

Versie:
D

Datum:
08-01-2014