






Bestaand terrein 1:500

Kavels Zandvoorterweg, eexterveen

	Huisnummer	Oppervlak
Kavel 1	#	457 m²
Kavel 2	#	474 m²
Kavel 3	#	344 m²
Kavel 4	#	349 m²
Kavel 5	#	377 m²
Kavel 6	#	473 m²

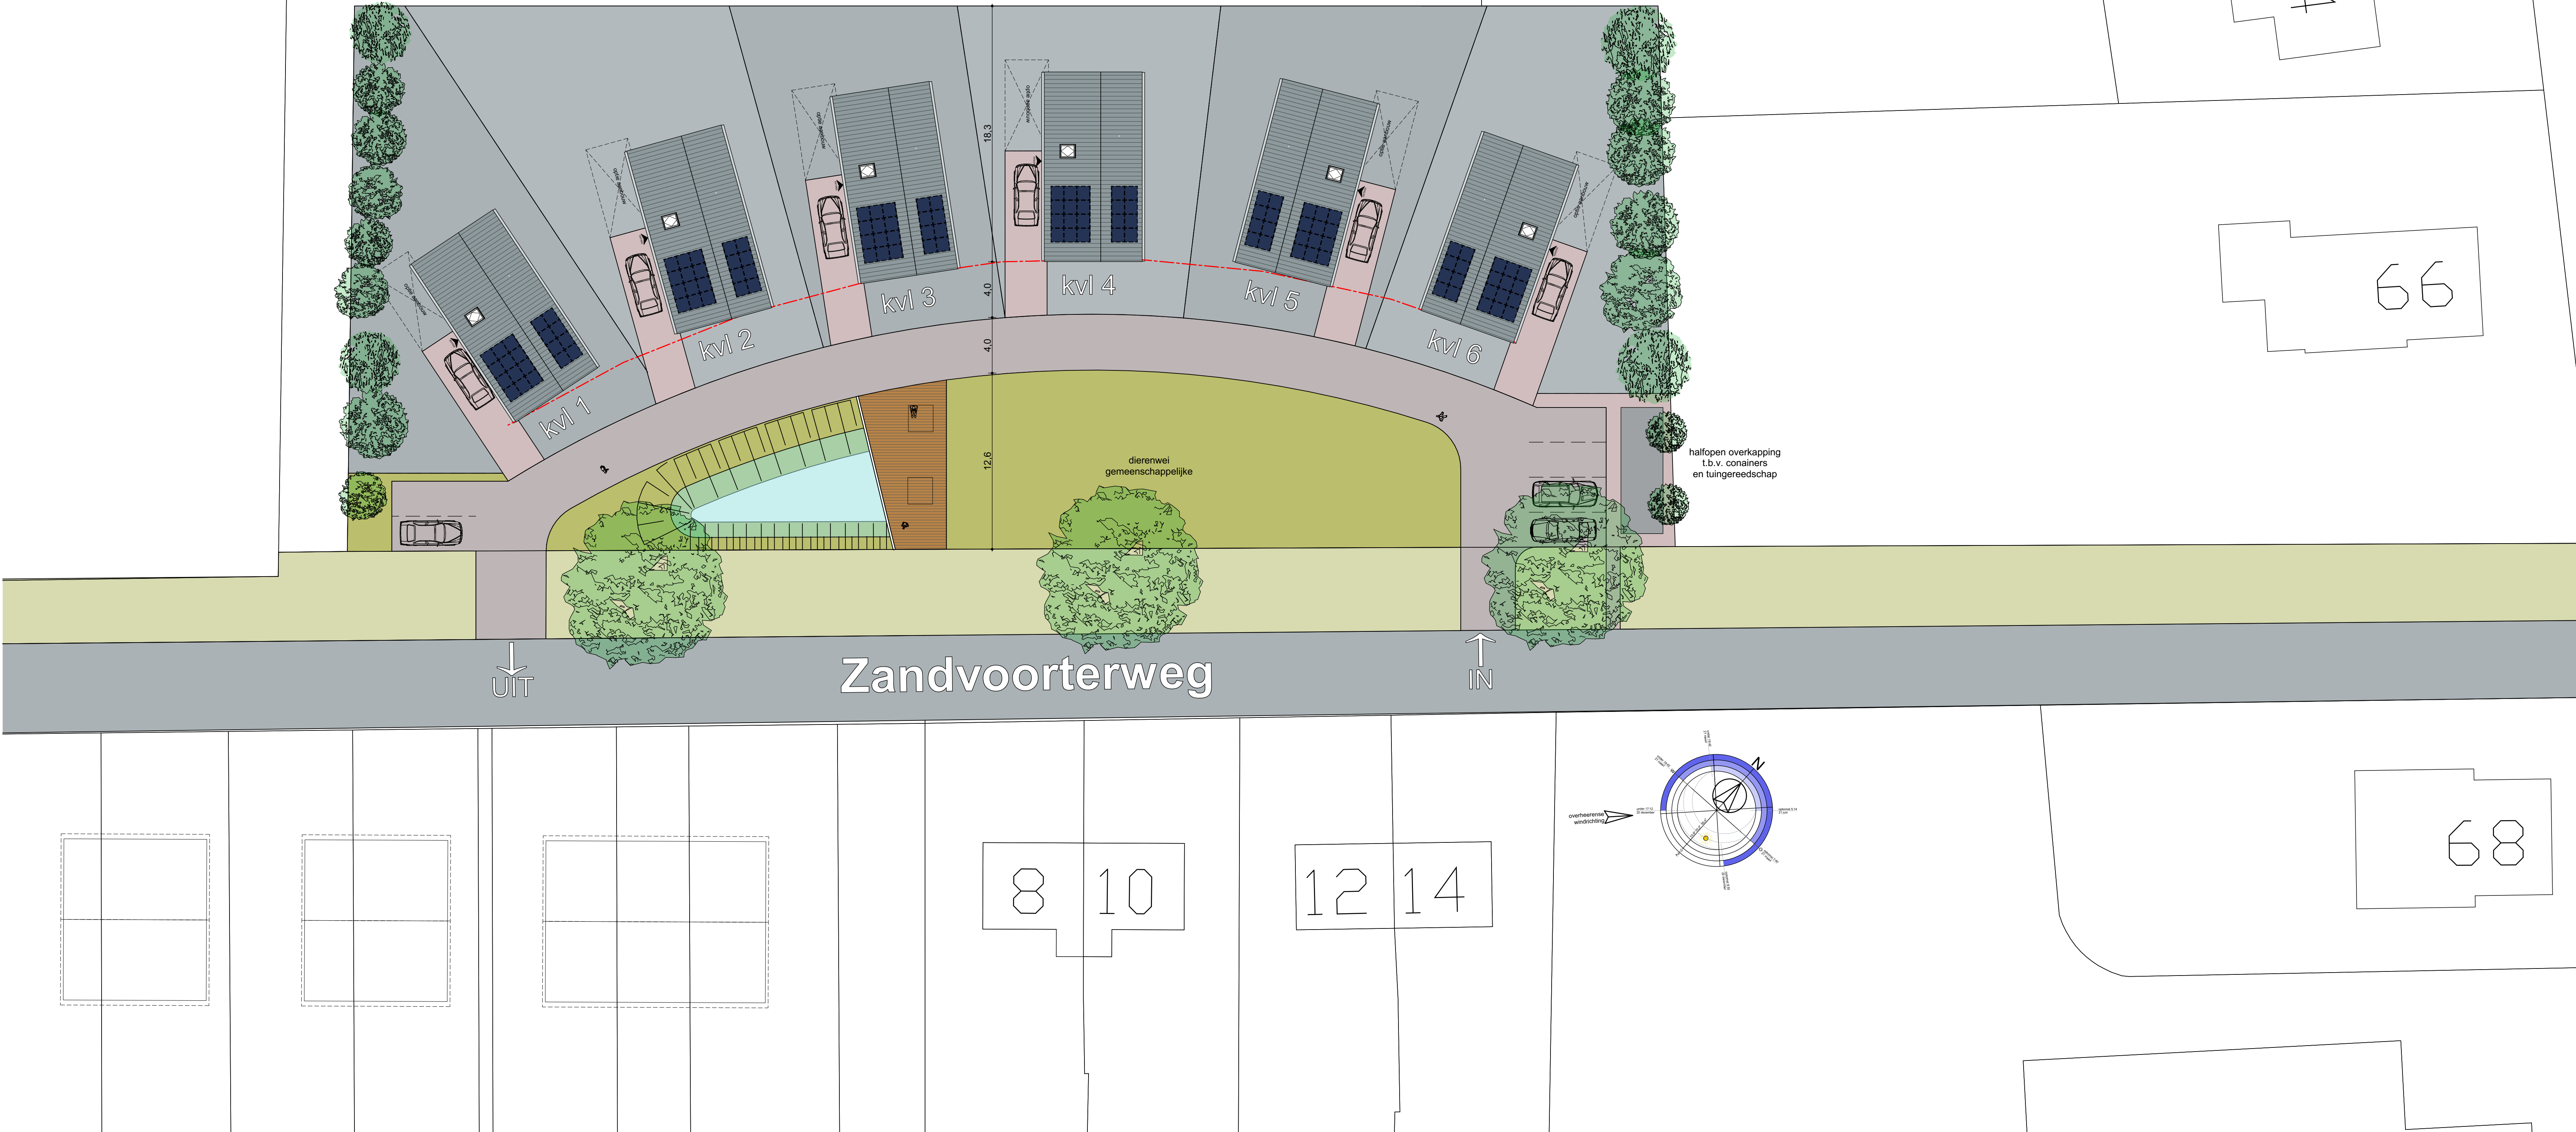

Terrein indeling 1:200

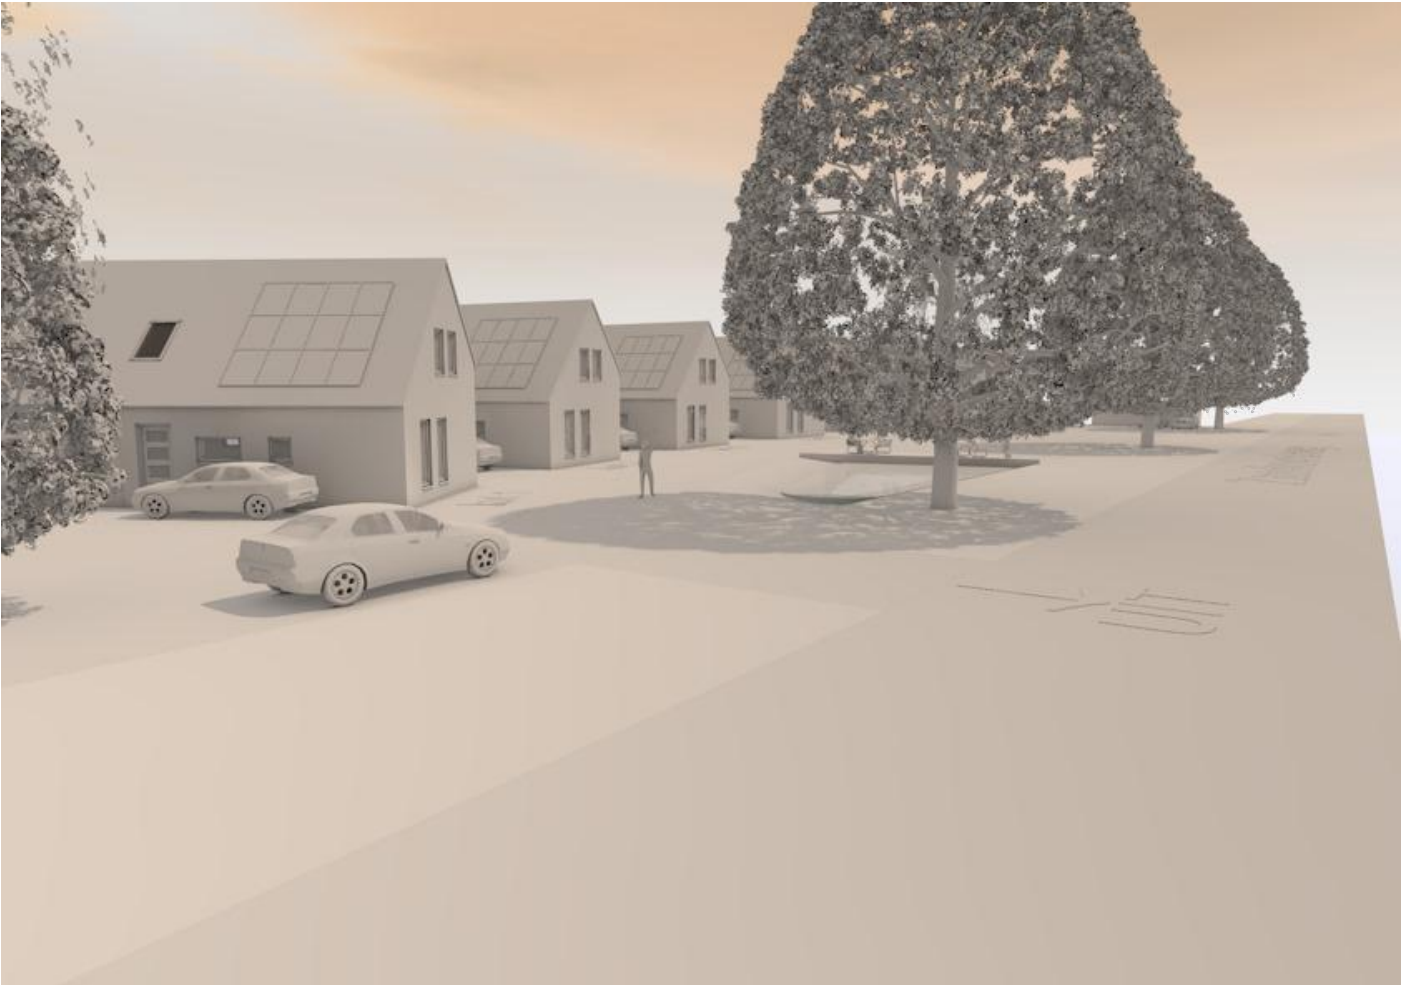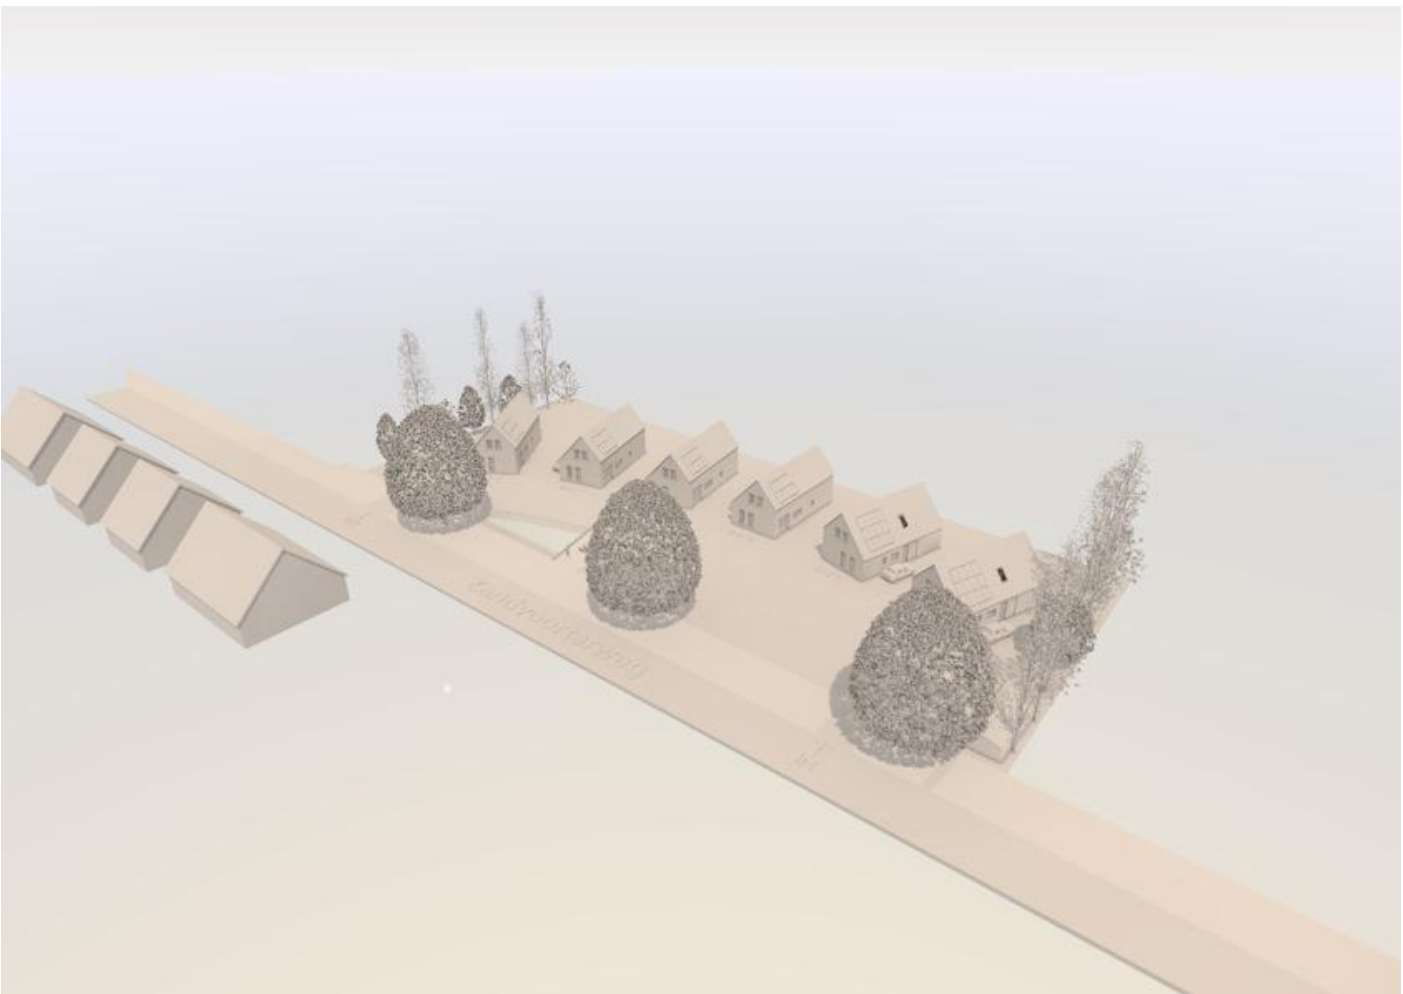

Project:	Nieuwbouw 6 senioren woningen Zandvoorterhof te Eexterveen
Opdrachtgever:	...
Werknummer:	15-0167
Layoutraam:	Situatie / terrein indeling
Project fase:	Definitief ontwerp
Layoutraamnummer:	DO-02
Project:	...
Opdrachtgever:	...
Werknummer:	15-0167
Layoutraam:	Situatie / terrein indeling
Project fase:	Definitief ontwerp
Layoutraamnummer:	DO-02