


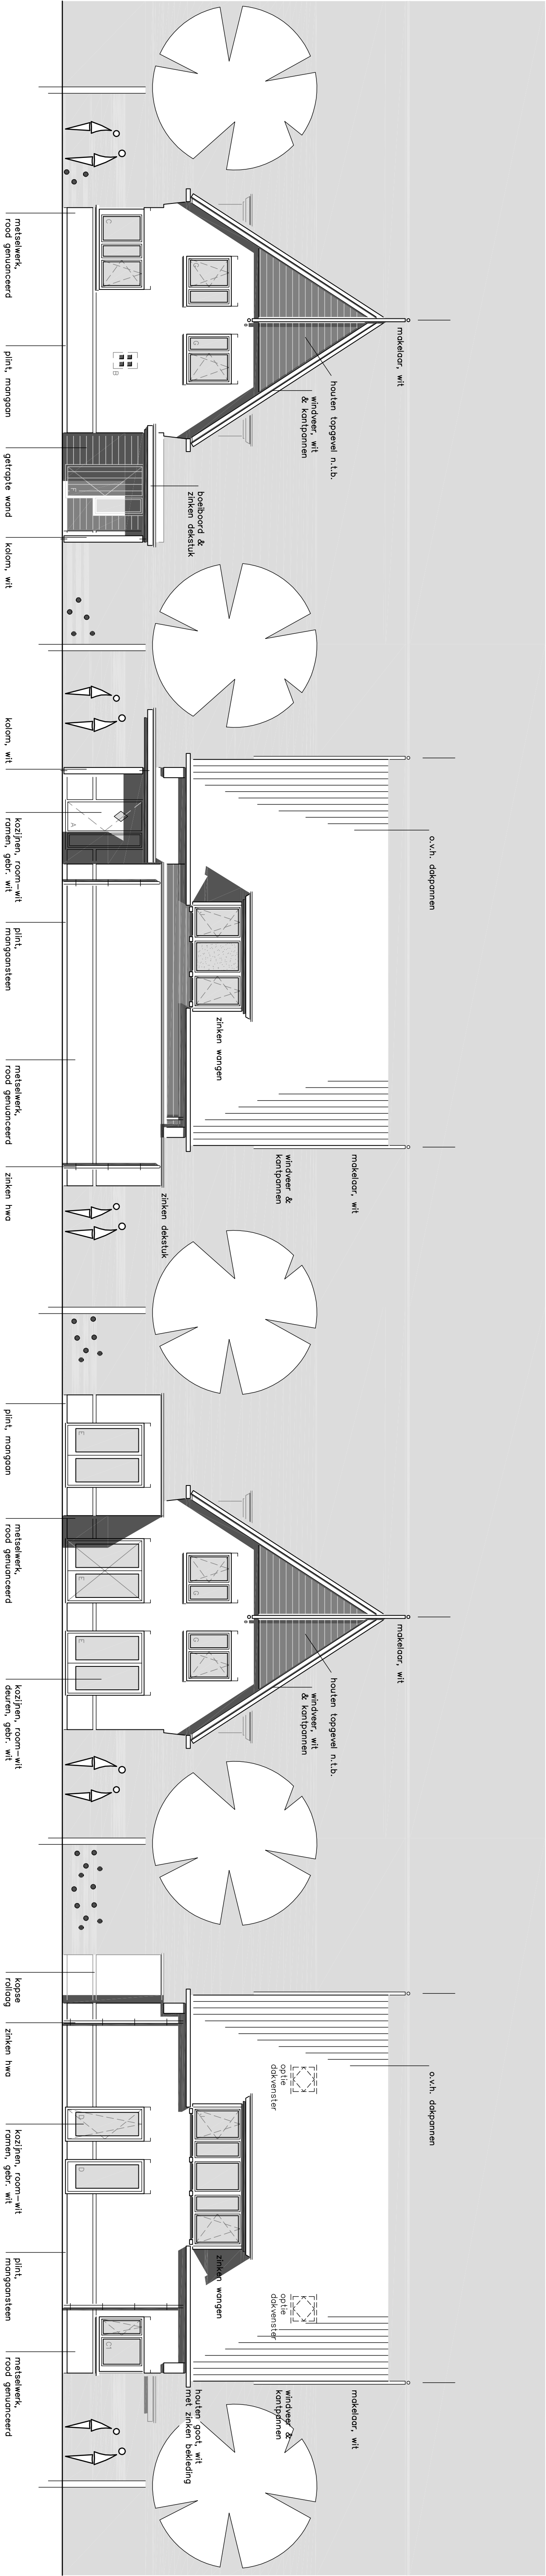


voorgevel


linker zijgevel

achtergevel


rechter zijgevel

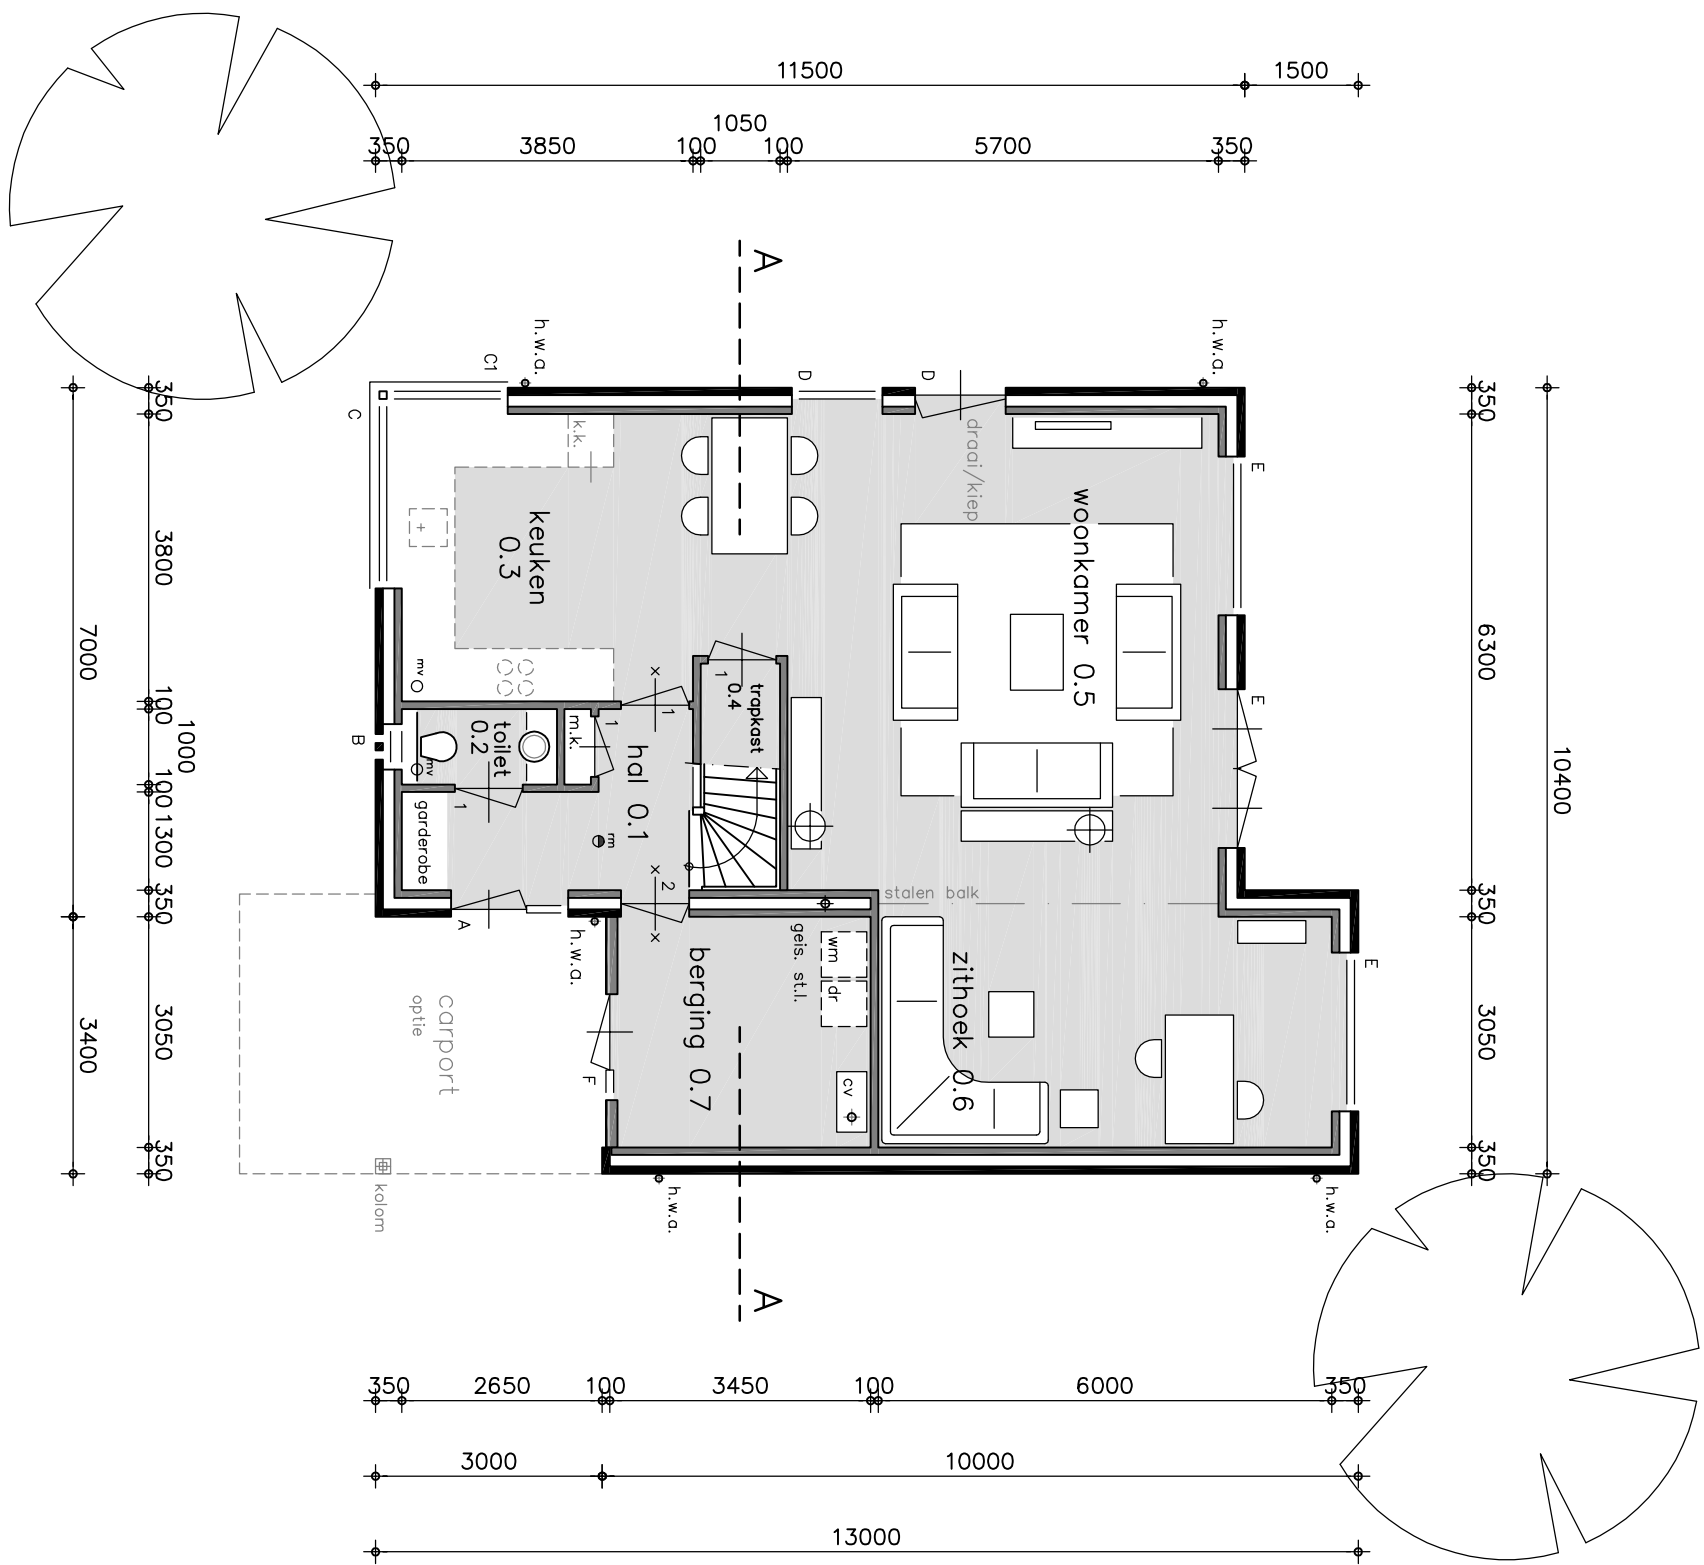


begane grond

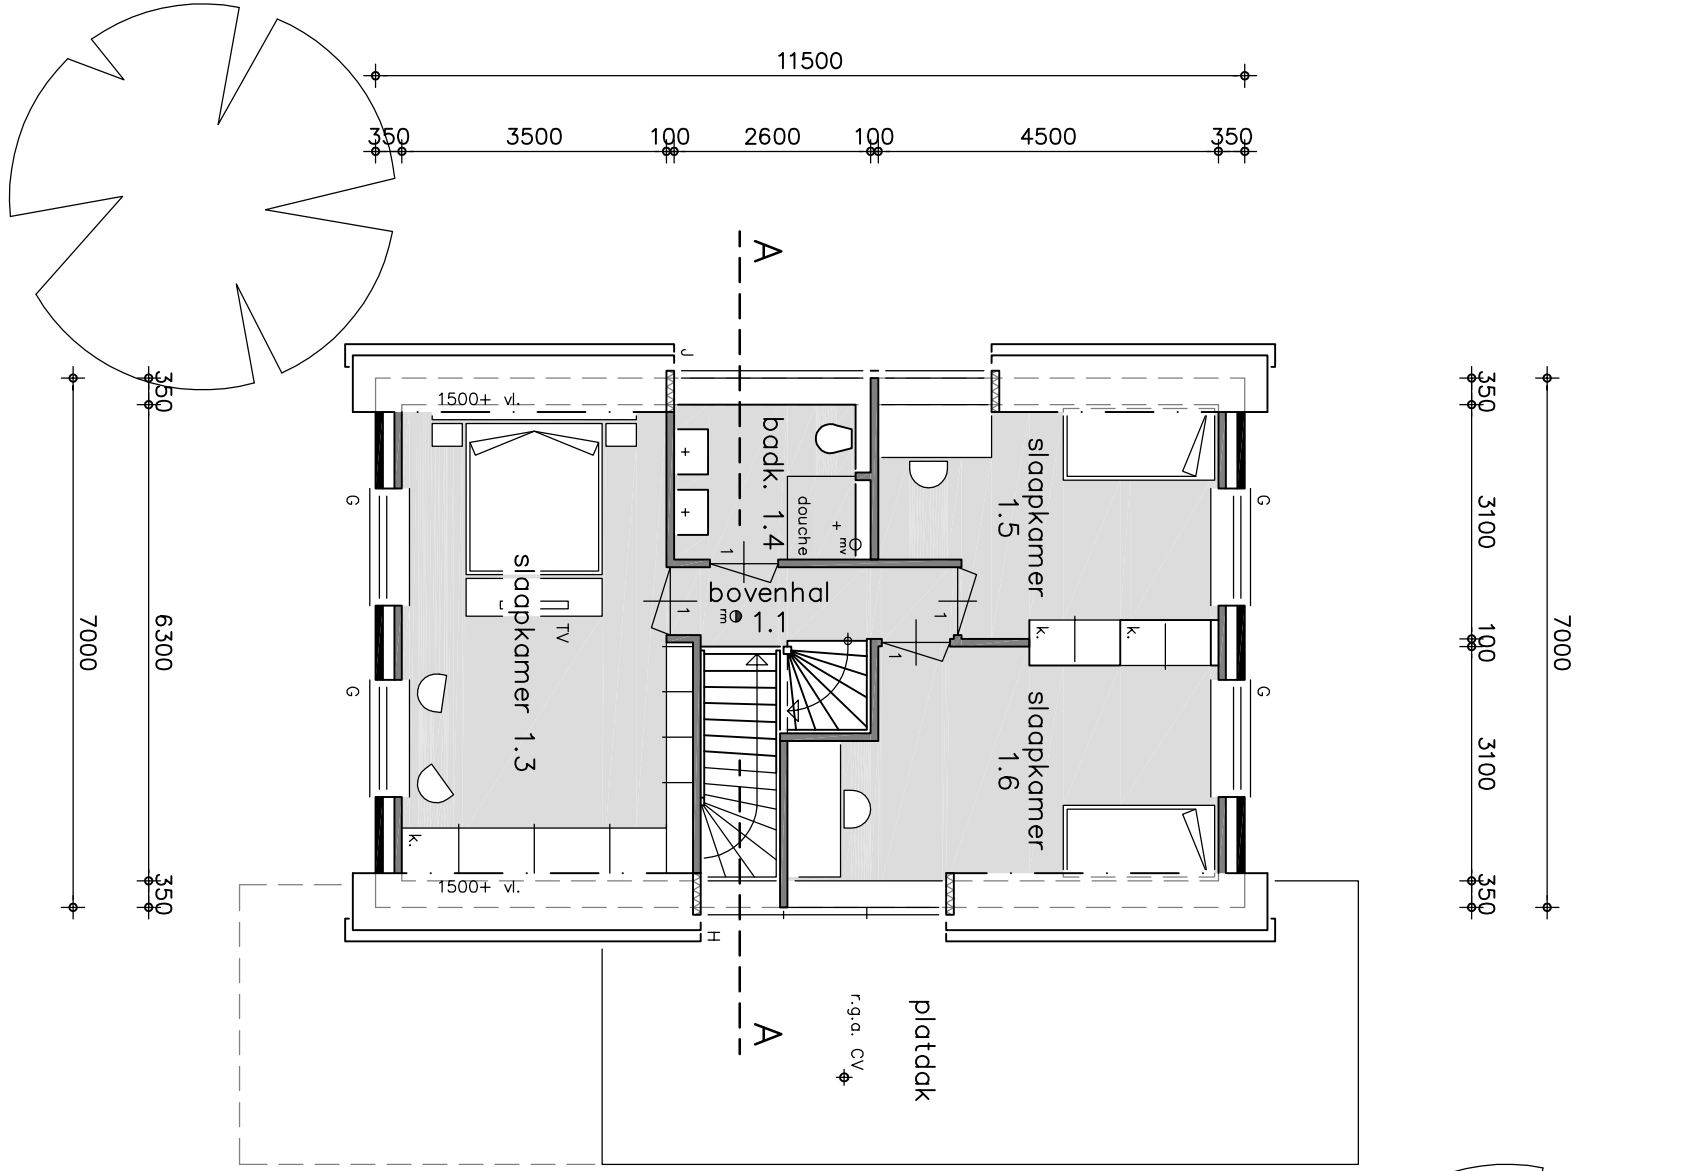

1e verdieping

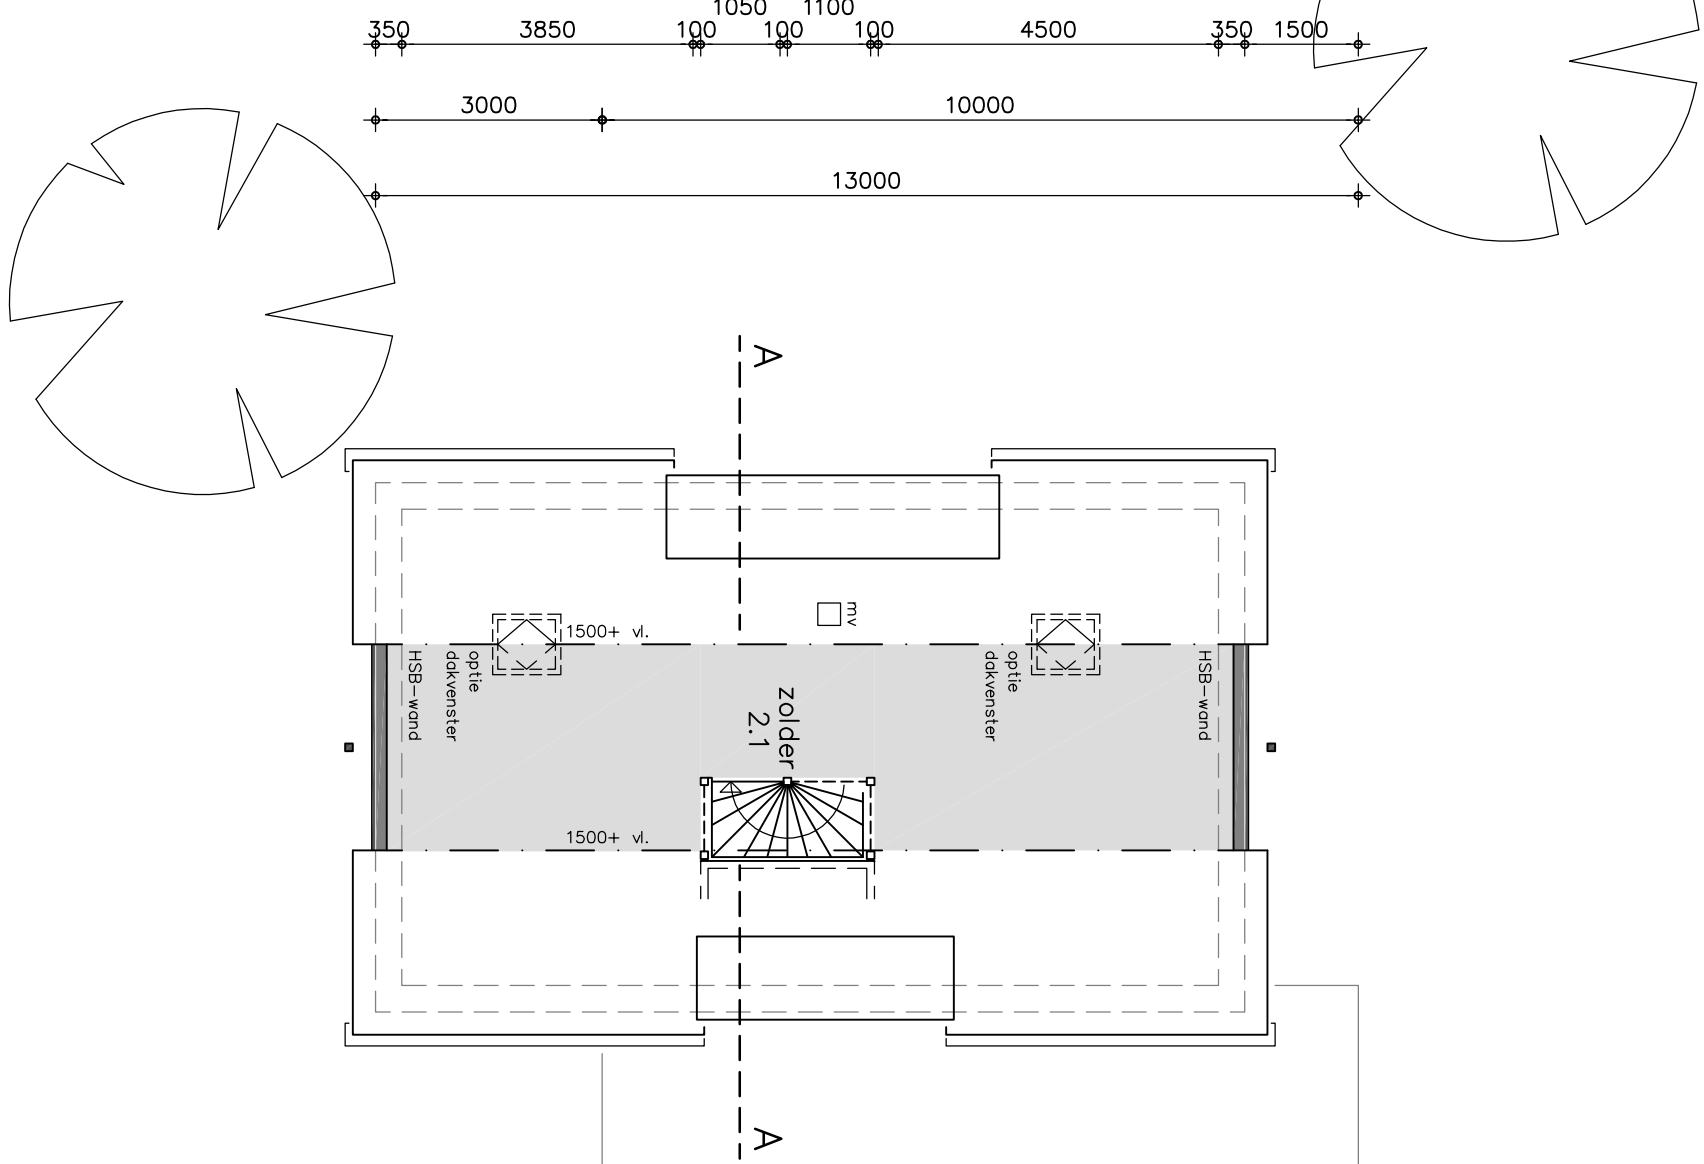

zolder

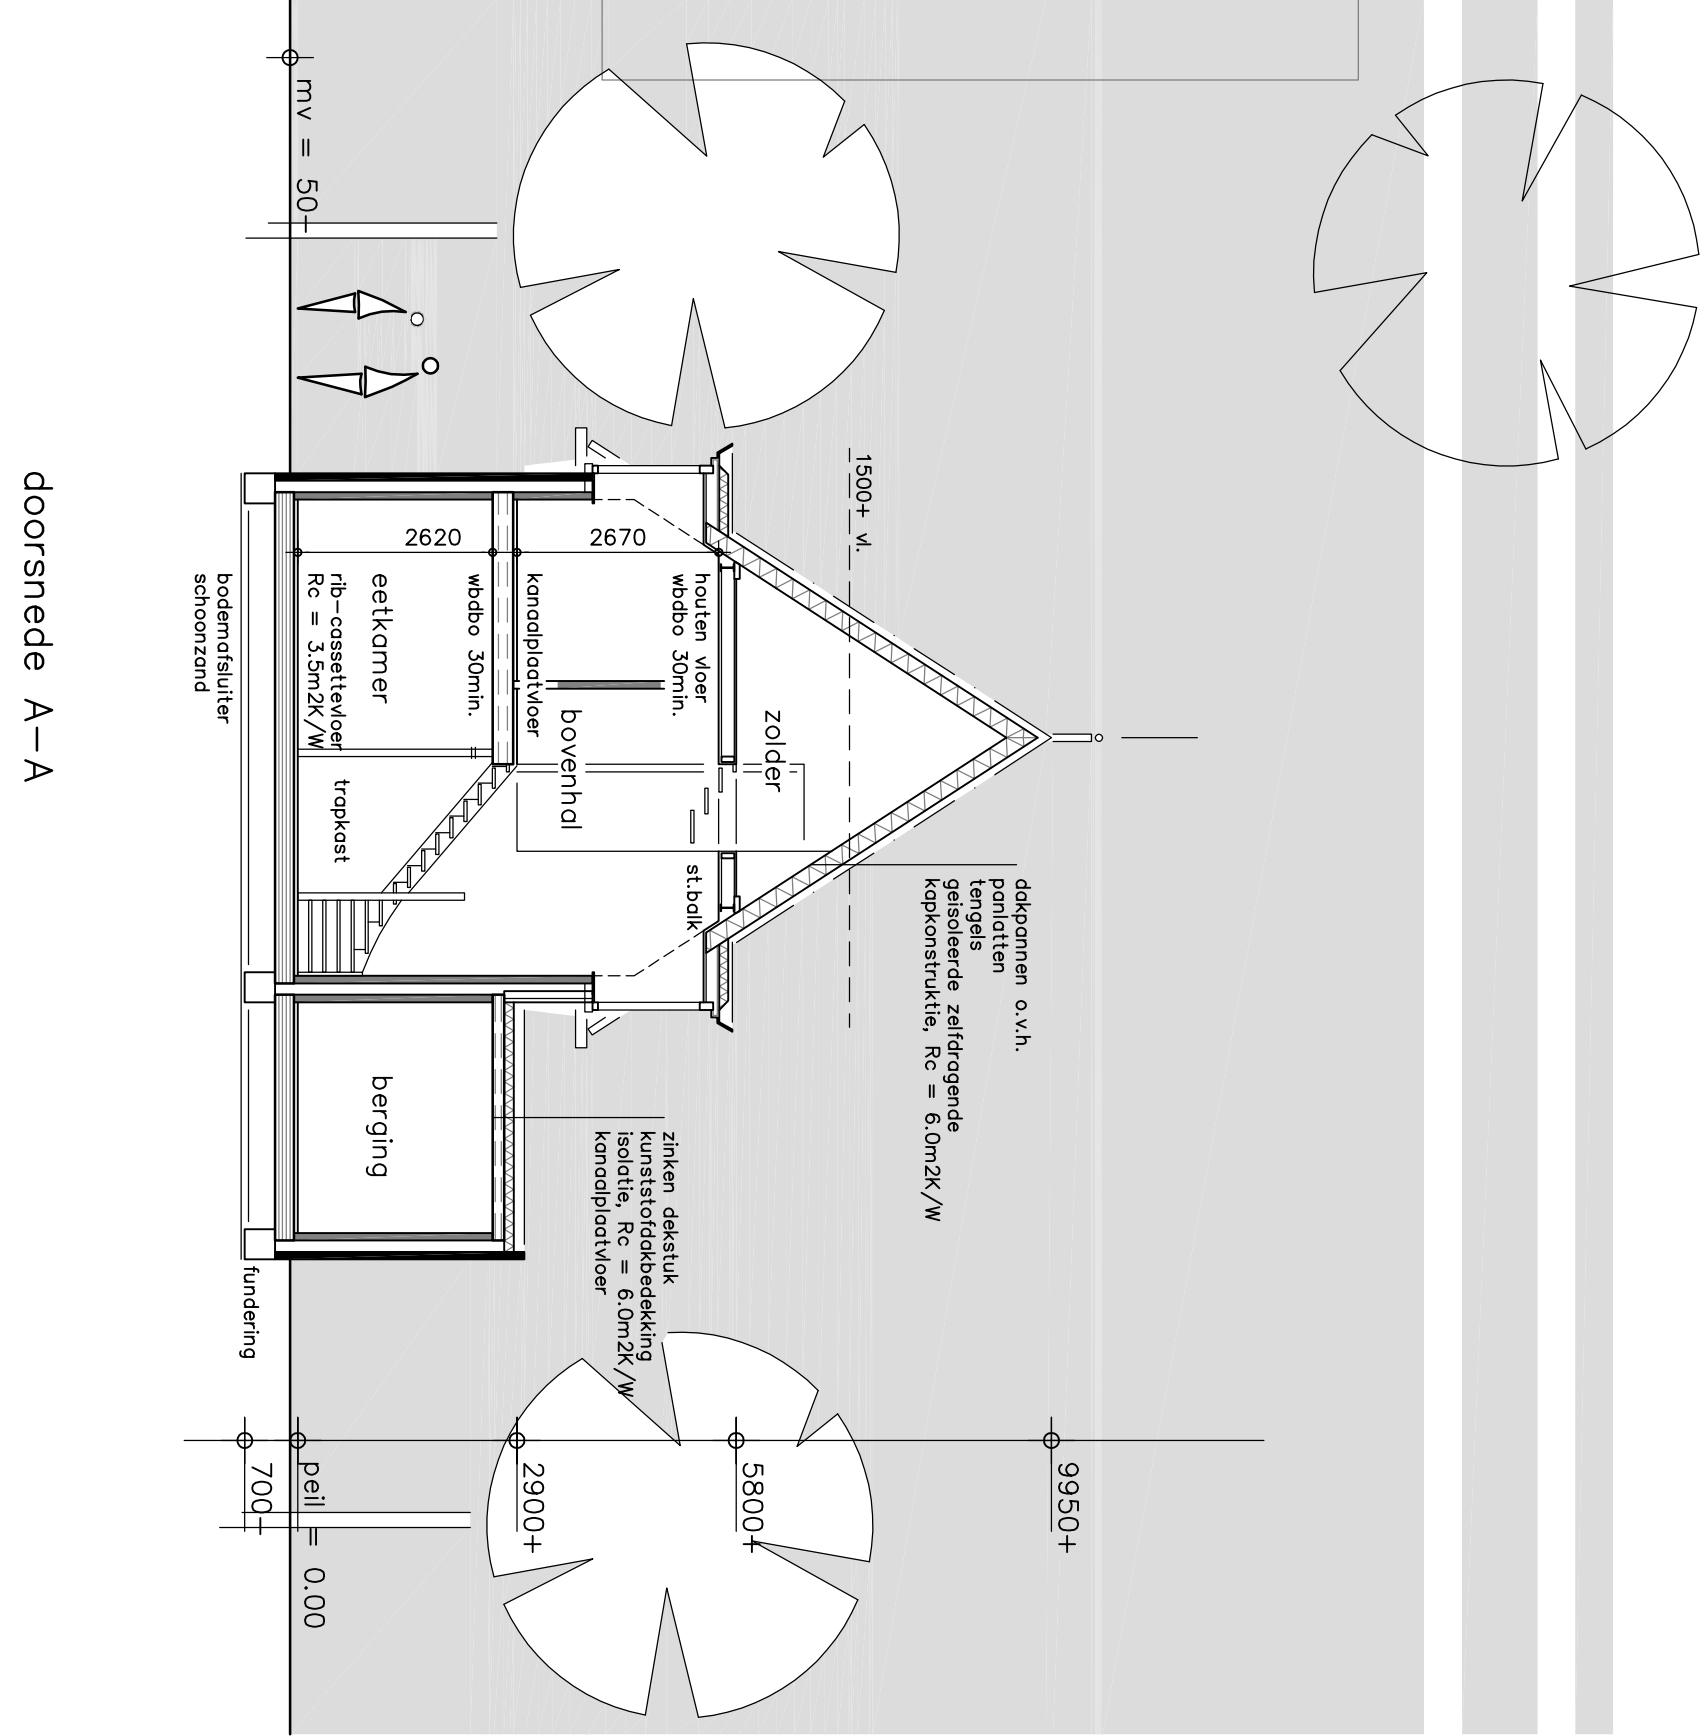

doorsnede A-A