
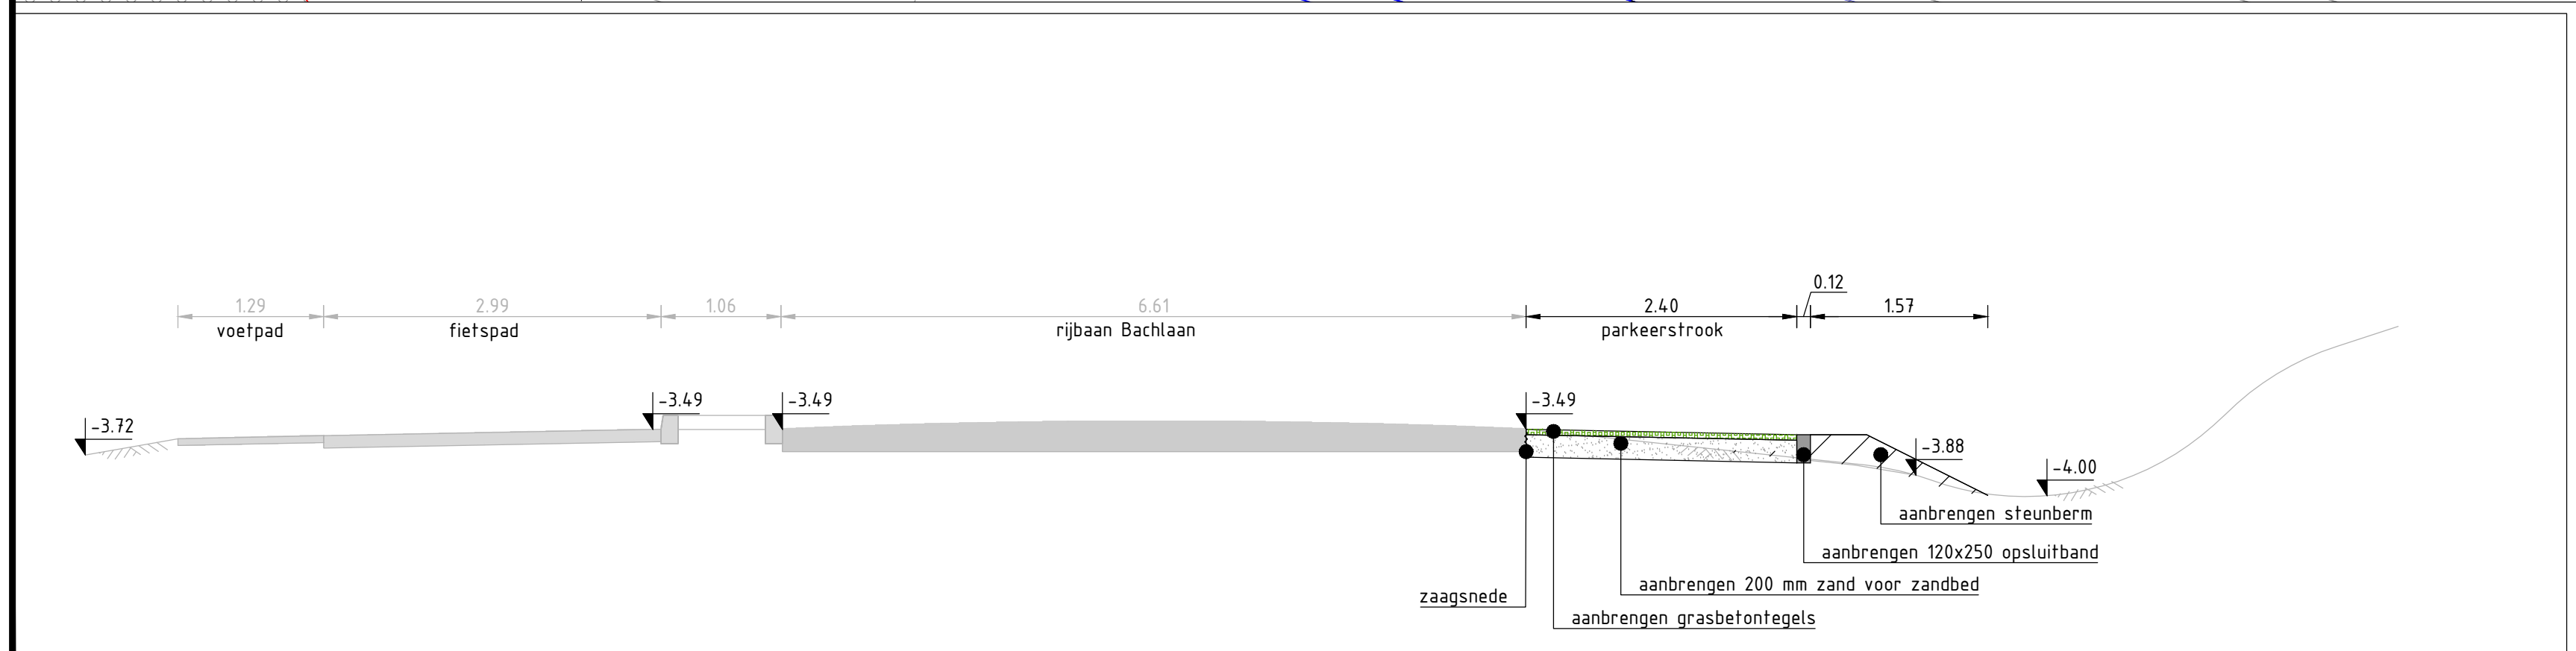
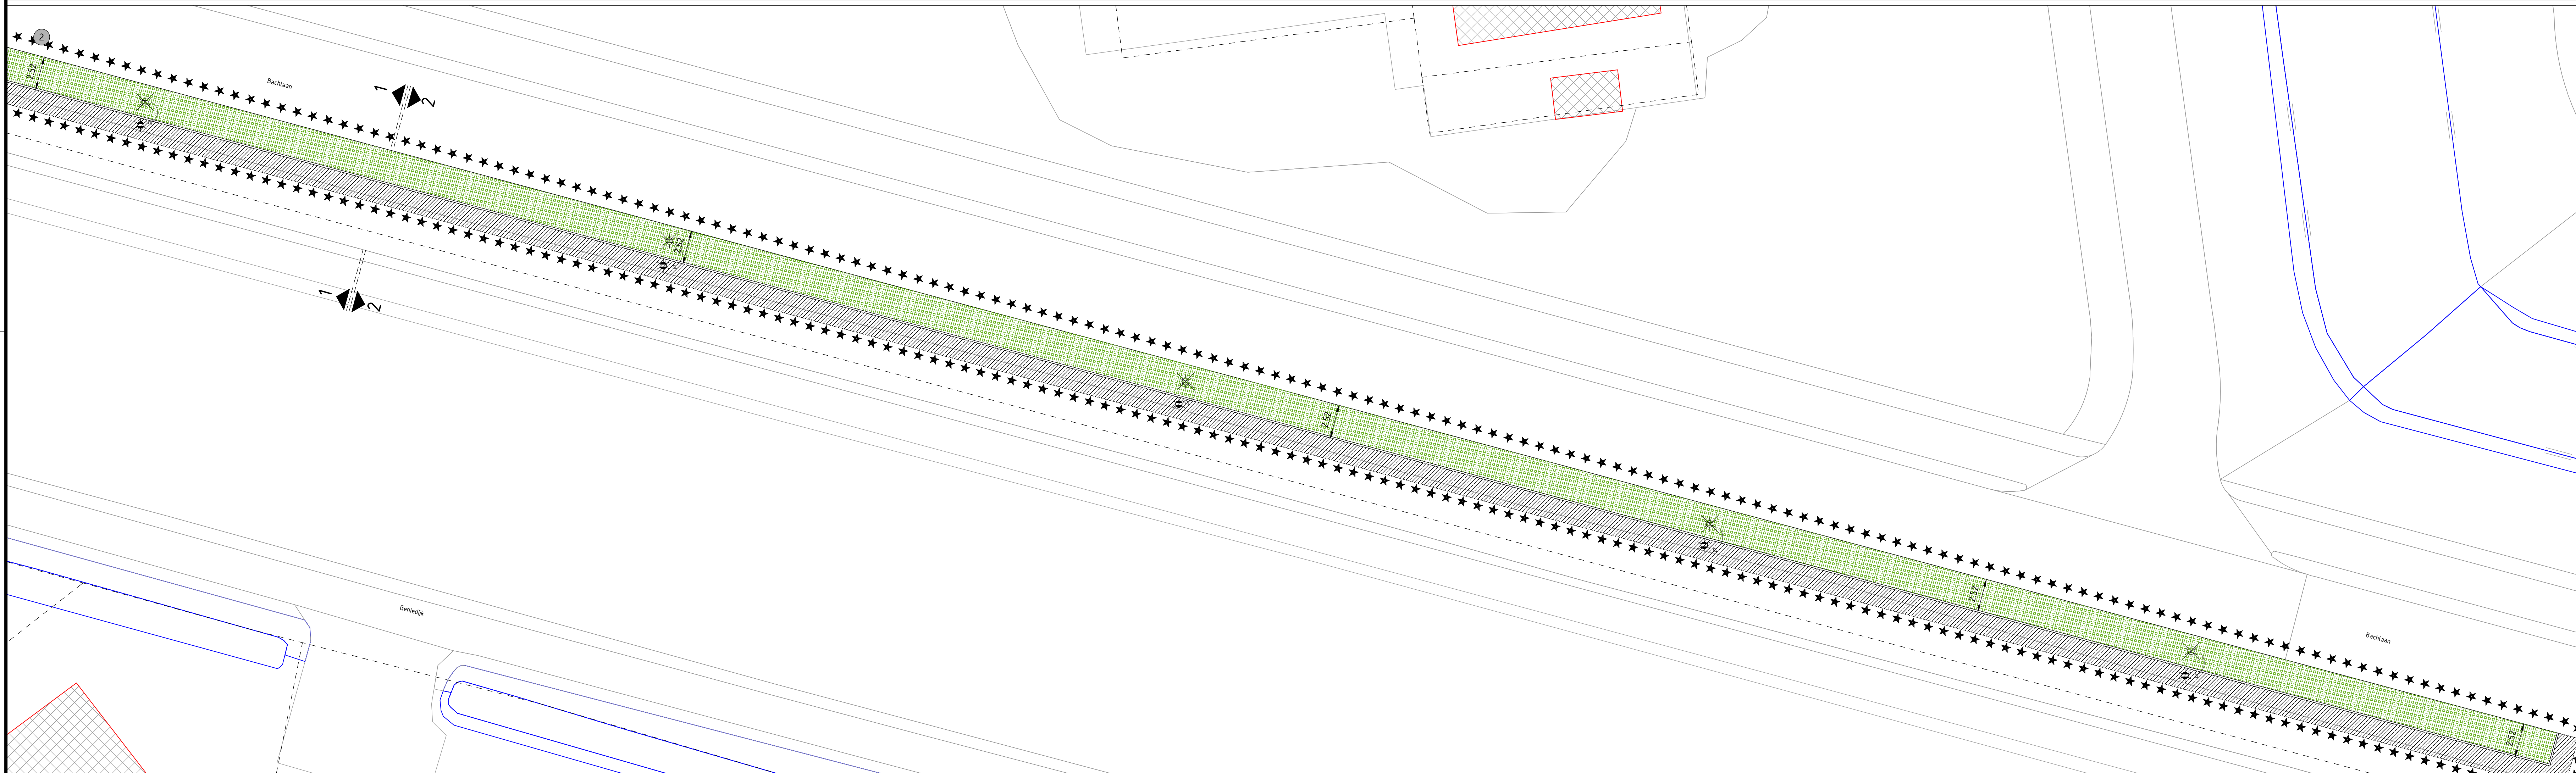
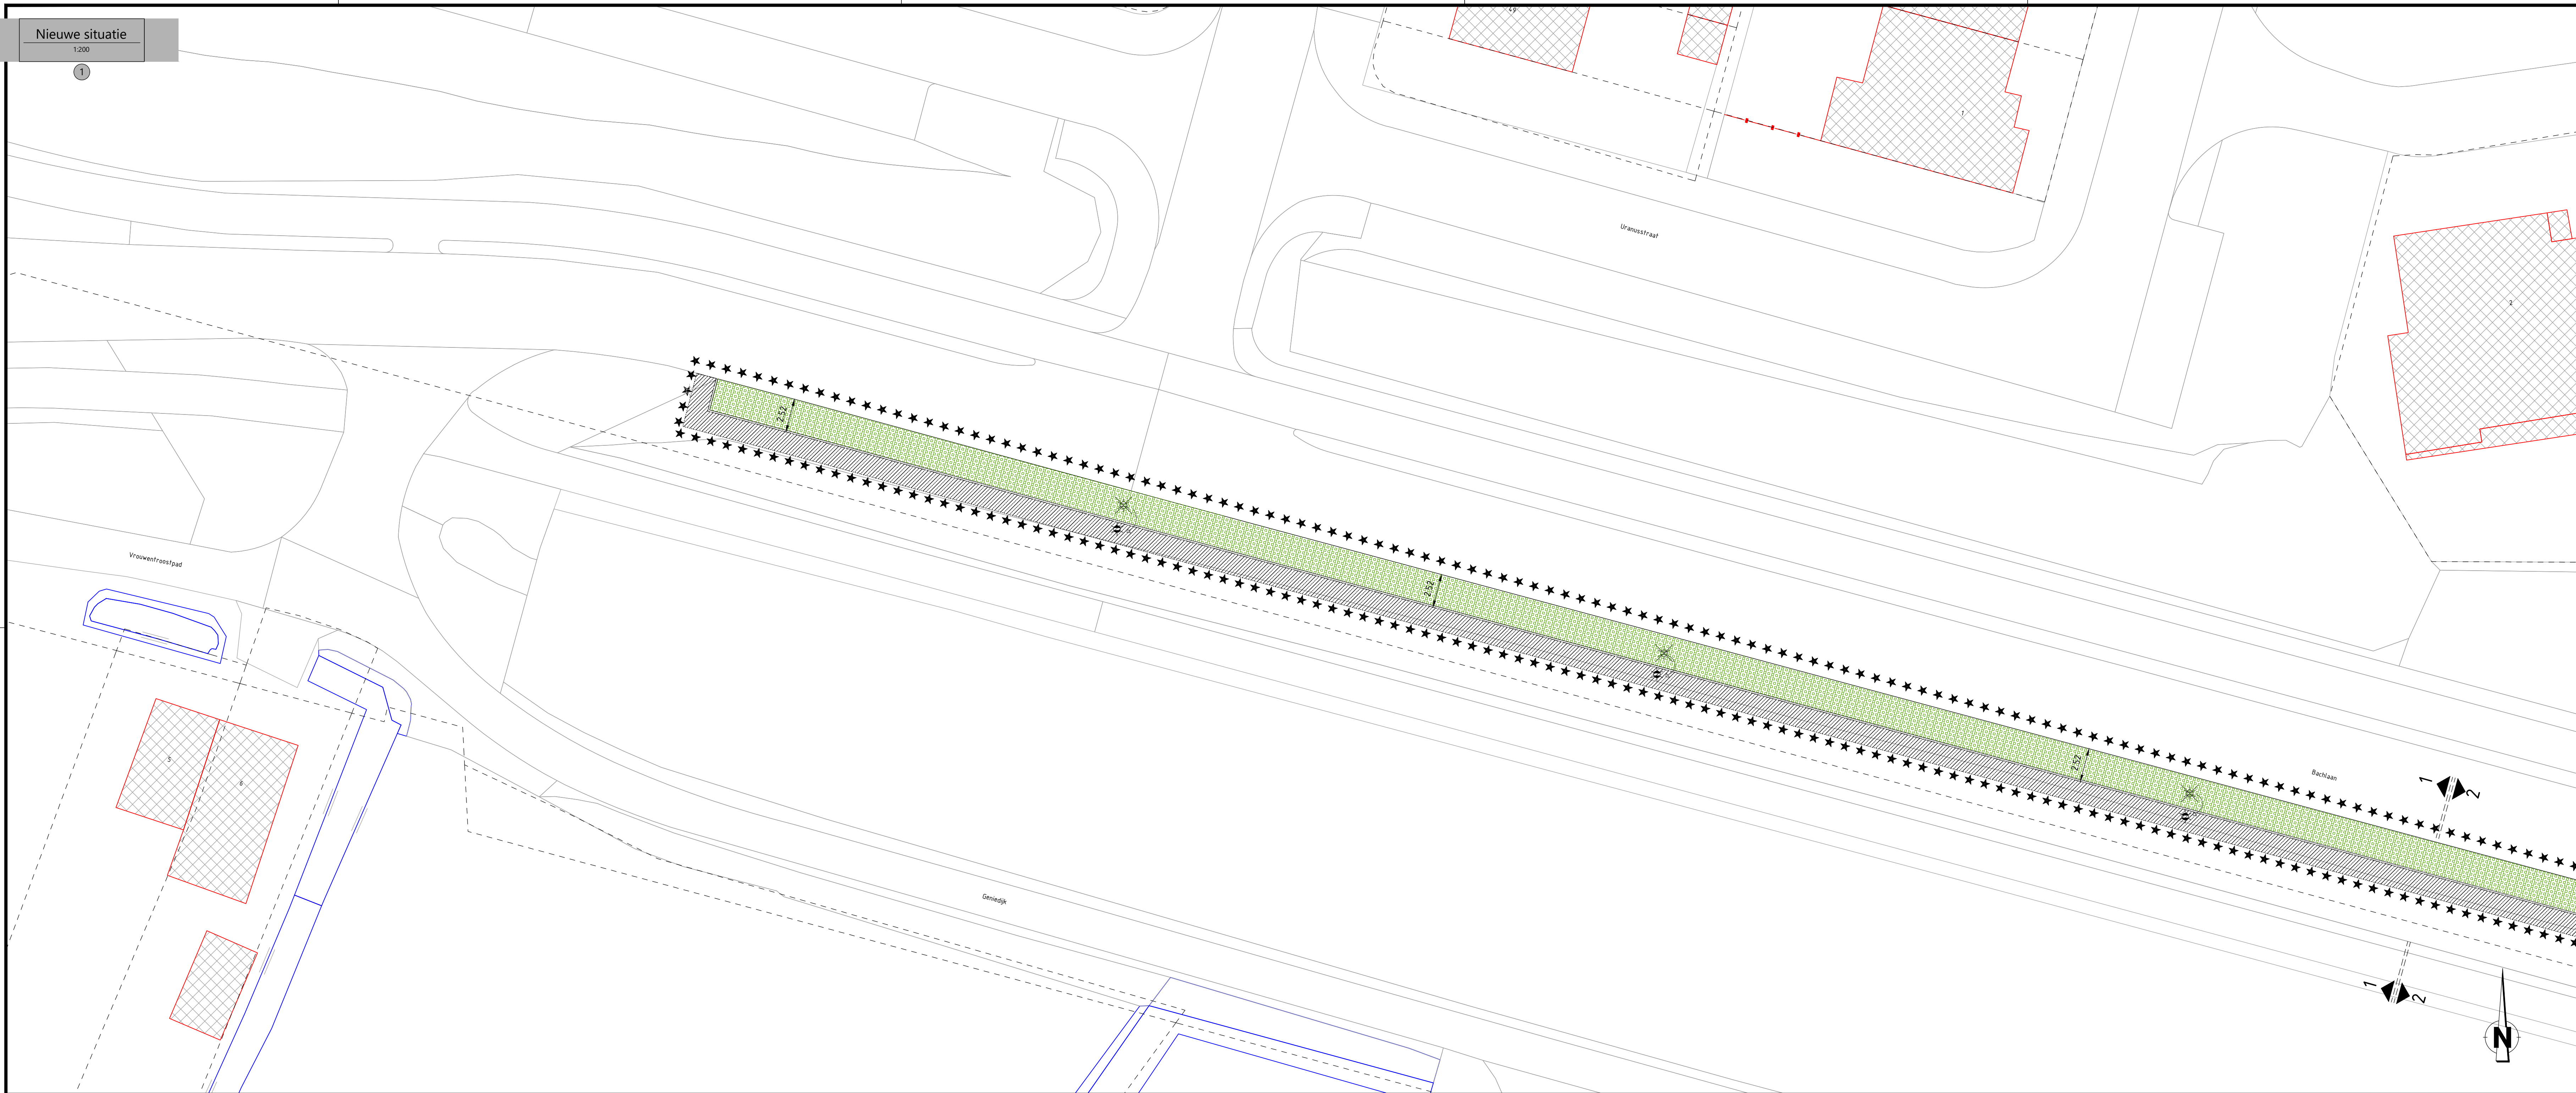


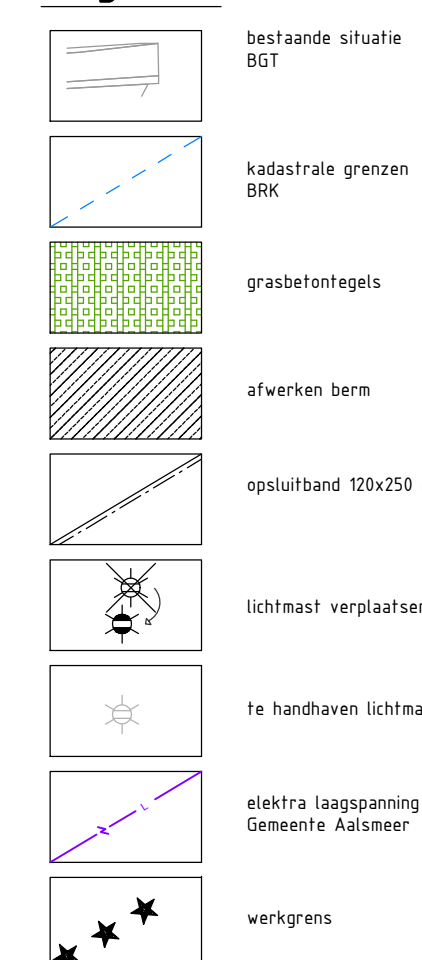

coördinaten in meter [m] in het actueel RD-stelsel, tenzij anders vermeld
 maten in meter [m], tenzij anders vermeld
 maten in millimeter [mm], tenzij anders vermeld
 pismaten in meter [m] t.o.v. NAP, tenzij anders vermeld
 kabels en leidingen indicatief weergegeven

Symbool	Wijzing	Datum	Getekend	Gecon.	Vrijgave	Omschrijving
Logo van Gemeente Aalsmeer Gemeente Aalsmeer A: Postbus 263 4300 AB, Aalsmeer T: 020 - 540 4559  Gemeente Aalsmeer						
project Waterfront Aalsmeer omschrijving Definitief Ontwerp Parkeerplaatsen Bachlaan getekend gecontroleerd geautoriseerd G. Damsteeg F.J.M. Hazen C. Gaggelman versie schets bladen van 02.07.2020 06 1 120 1 documentnummer DEFINITIEF bestelnummer 779-D0-21						
Martens en van Oord & van der Ven A: Postbus 11 5300 ZX Braak T: 010 - 556 23 30 E: info@mvggroep.nl E: info@mvggroep.nl projectnummer 779-D0-21						