


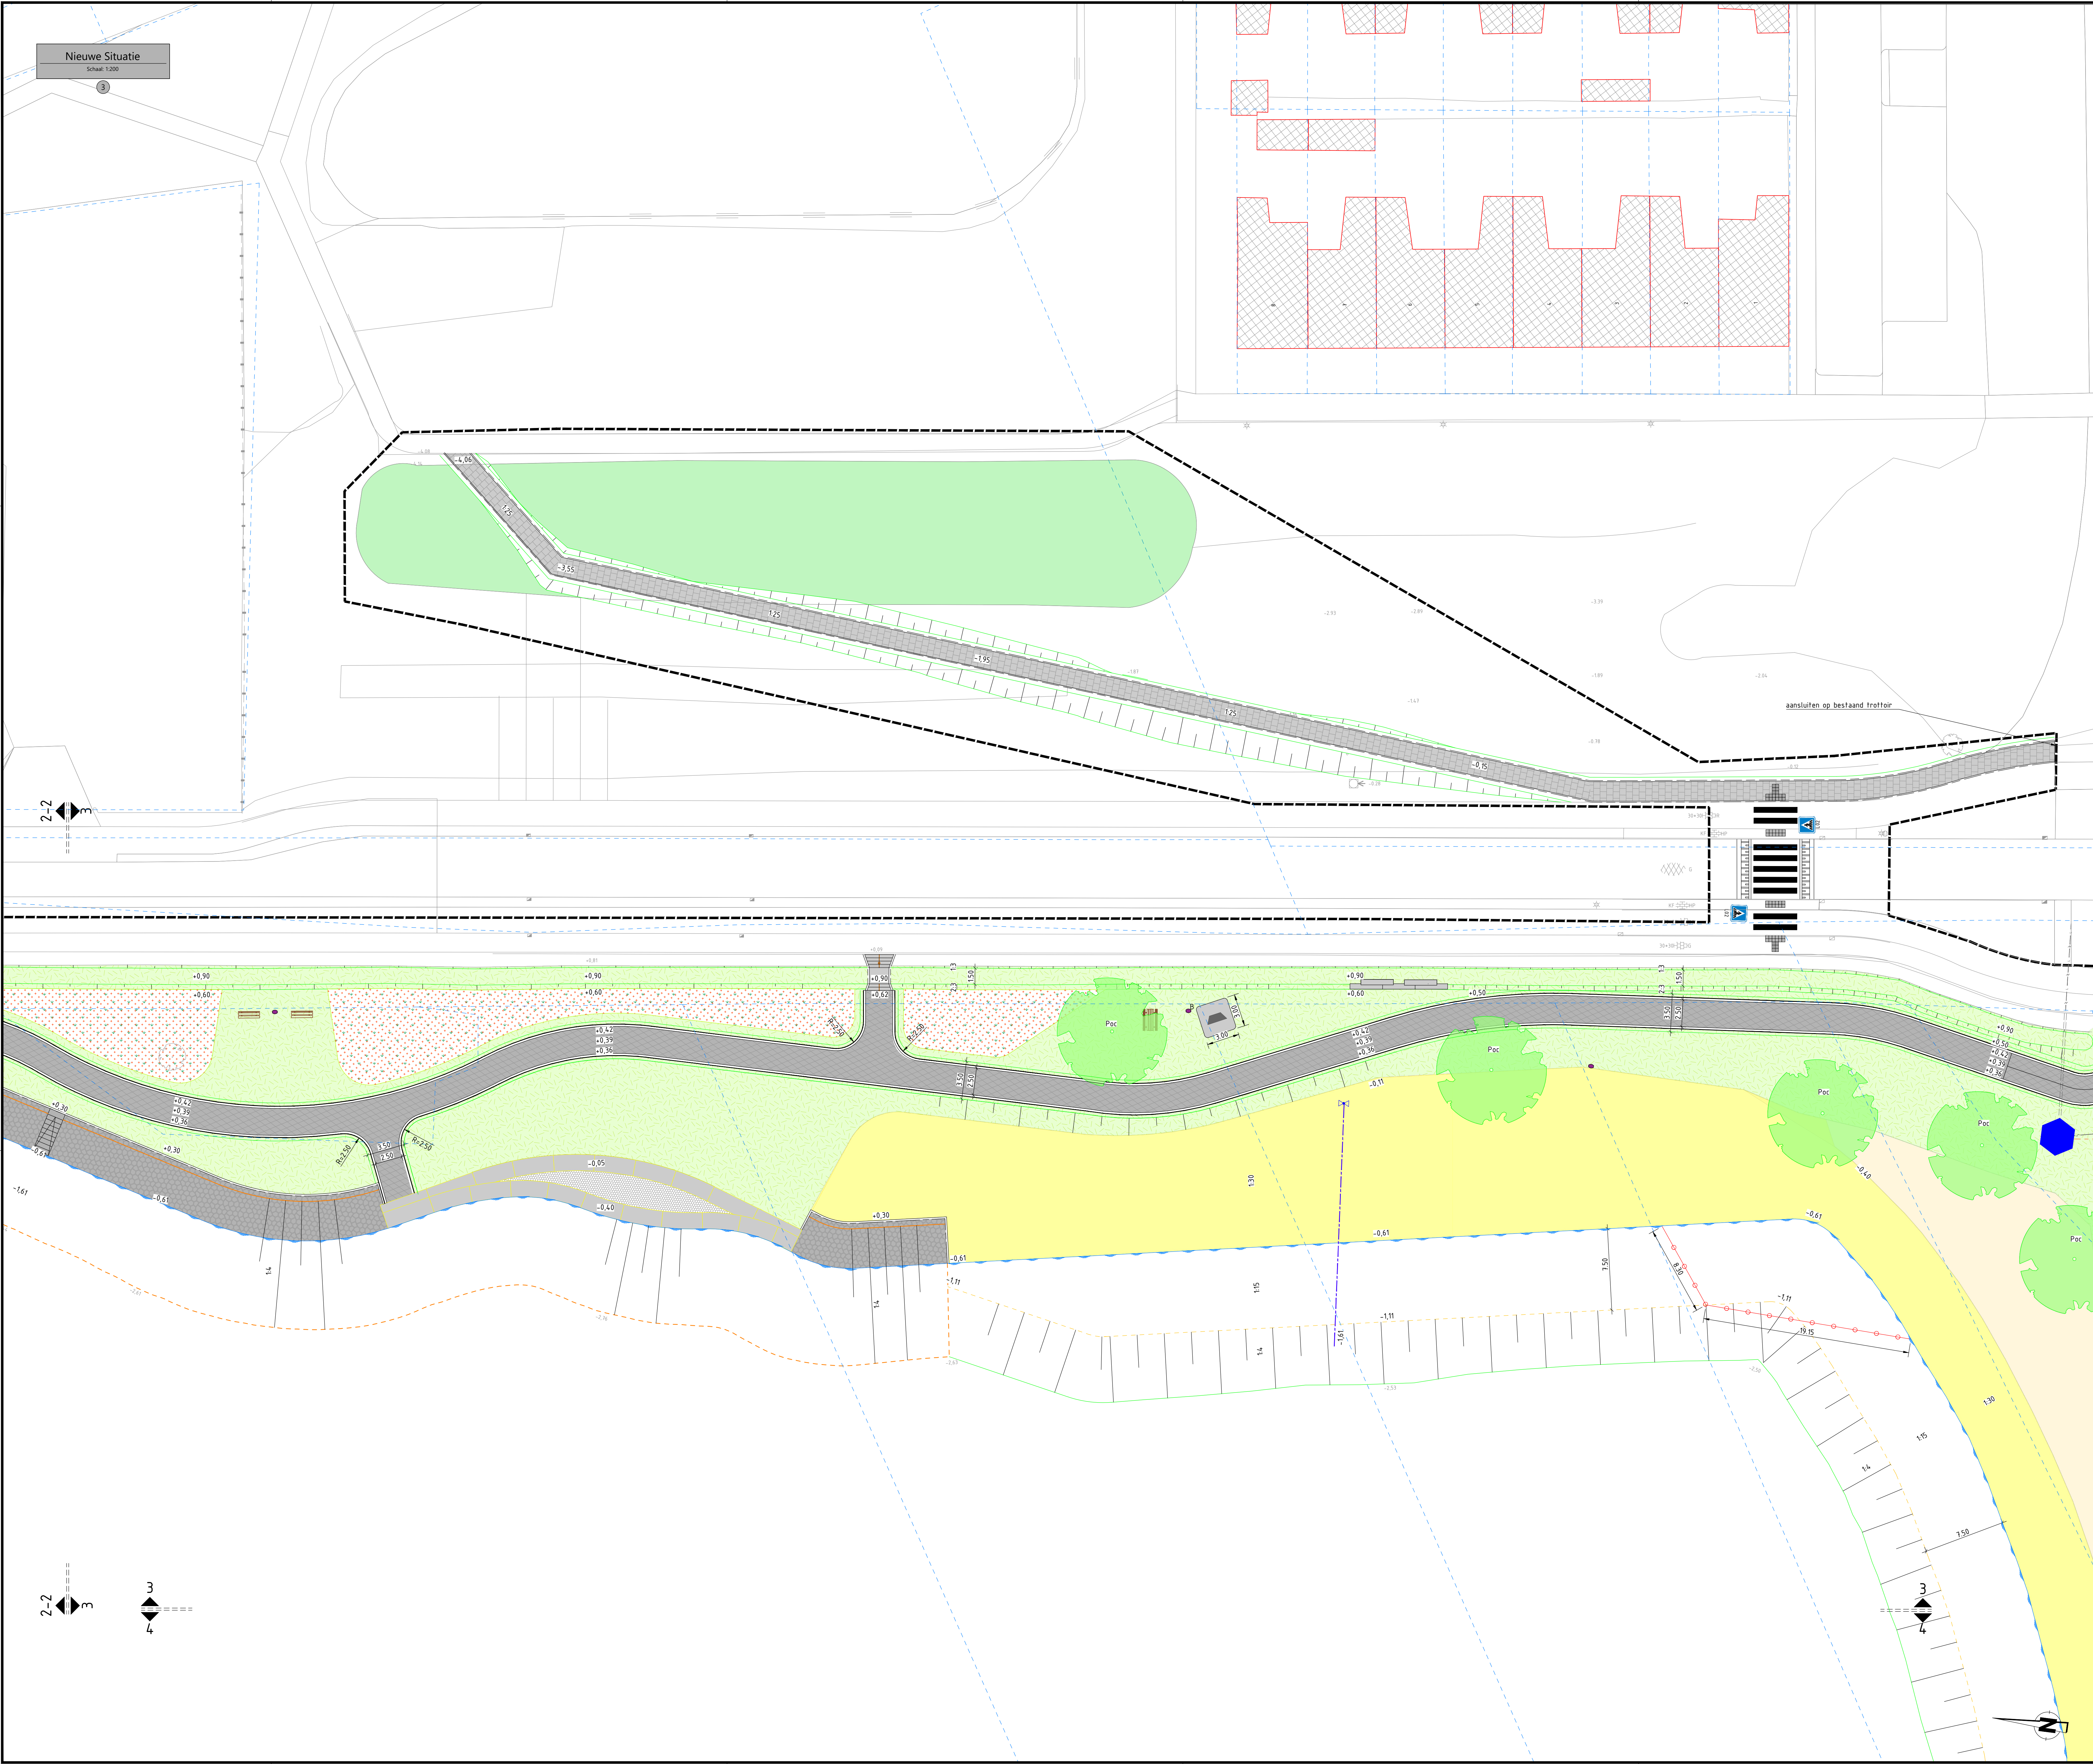

Legenda bestaande situatie

	bestaande situatie BGT		systeengrens
	kadastrale grenzen BRK		bestaande hoogte in m t.o.v. N.A.P.
	bestaande materiaalgrens		straat- en trottoirkalk
	bestaande bestorting		vlaggenmast
	asfaltverharding weergegeven met kleur		lichtmast / grondspot
	betontegels 300x300 mm weergegeven met kleur		betonnen picknickset
	betontegels 600x600 mm weergegeven met kleur		verkeersbord incl. paal weergegeven met RVV codering
	betonstraatstenen keformaat		inspectieput
	halfsteensverband grijs		boom
	straaatbakstenen dikformaat		gras
	halfverharding		bestaand struweel
	bestaand strand		

Legenda nieuwe situatie

	aanbrengen kantopsluiting van basaltstenen 200x200x200 mm		hoogte in m t.o.v. N.A.P.
	aanbrengen/opnieuw stellen trottoirband 150x150x250 mm		aanbrengen verkeersbord paal incl. verkeersbord weergegeven met rrv codering
	aanbrengen beton opsluitband 150x400 mm		aanbrengen trap met betonnen elementen 100x550 mm
	aanbrengen opsluitband 100x250 mm		aanbrengen trappen volgens tekeningnr. 779-DO-11
	aanbrengen opsluitband 100x200 mm		aanbrengen rvs zwenktrap
	aanbrengen verloopband TB15 +/- 08 15		aanbrengen grefab betonnen zitbankelement 500x450x500 mm
	instek bestorting		aanbrengen vrijstaande barbecue Urbastyle 18x4-1070x100x420 mm
	contour bestorting		aanbrengen picknickset type: Velopa type: Delta
	hellingbaan		aanbrengen zitbank type: Velopa type: Raya
	waterlijn		aanbrengen afvalbak type: Grijs Constructo 100 l B - geschikt voor hete kolen
	talud weergegeven vanaf 14 of steiler		aanbrengen gym toestellen n.b.
	hoogtelijn 0,50 m waterdiepte		elektrische laadpaal A = dubbele auto laadpaal F = fietslaadpaal 4 stopcontacten
	teenlijn strand		verhogen luimelkade, volgens tekeningnr. 779-DO-04
	aanbrengen zebra markering Thermoplast		aanbrengen vloender, volgens tekeningnr. 779-DO-05
	aanbrengen taludmarkering 30 km/h sinusvorm h= 0,08 m		aanbrengen vloender, volgens tekeningnr. 779-DO-06
	aanbrengen asfaltverharding		aanbrengen brug, volgens tekeningnr. 779-DO-07
	aanbrengen grefab betonnen plaat 2.000x1.500x140 mm trappen		aanbrengen vloender, volgens tekeningnr. 779-DO-08
	aanbrengen grefab betonnen plaat 3.000x3.000x140 mm met afgeronden hoeken R=0,30 m bij plekken		aanbrengen zitplek, volgens tekeningnr. 779-DO-09
	opnieuw aanbrengen betontegels bloekverband 600x600 mm		aanbrengen vloender 3.000 x 8.000 mm nader uit te werken
	aanbrengen betontegels halfsteensverband 300x300 mm kleur grijs		aanbrengen buitendouche
	aanbrengen betontegels halfsteensverband 300x300 mm kleur rood		Poc - aanbrengen boom 1e grootte: Poc - Populus x canescens
	aanbrengen valbescherming houtsigners		Sas - aanbrengen boom 2e grootte: Sas - Salix alba 'Sericea'
	aanbrengen bestorting		2Poc - aanbrengen boom 3e grootte: Poc - Pyrus calleryana 'Chanticleer'
	aanbrengen zand t.b.v strand		Inzaaien gras - type D2
	aanbrengen halfverharding		Inzaaien bloemrijk gras - mix van type Staygreen Berm en Staygreen Grass
	aanbrengen buitenkraan		Ee - aanbrengen haag: Ee - Elaeagnus x ebbingei Fs - Fagus sylvatica
	aanbrengen afsluiter waterinlaat Hoogheemraadschap van Rijnland n.b.		aanbrengen ballentijn
	verlengen waterinlaat Hoogheemraadschap van Rijnland n.b.		aanbrengen geleidelatig
	aanbrengen waterleiding		aanbrengen uitlegger VWA
	aanbrengen mantelbuis t.b.v waterleiding		aanbrengen leuning
	aanbrengen laagspanningskabel		aanbrengen afzelpaal uitneembaar
	aanbrengen mantelbuis t.b.v laagspanning		

Situatie

schaal n.v.t.

verdrachtgever
Gemeente Aalsmeer
A. Postbus 253
1420 AG Aalsmeer
T. 020 - 540 4559

L. www.aalsmeer.nl
info@aalmeer.nl

project
Waterfront Aalsmeer

omschrijving
Definitief Ontwerp Nieuwe Situatie

gemaakt N.W. Achterberg	gecontroleerd F.J.M. Hazen	geautoriseerd C. Baggerman	documentstatus CONCEPT	besteknummer
datum 24-07-2020	formaat A0	versie A	schaal 1:200	bladnr. van 3 5
projectnummer 779-DO-01			tekeningnummer 779-DO-01	

Martens en van Oord & van der Ven
A. Postbus 320
4800 BC Oosterhout
T. 0162 - 474747
E. info@mvovgrop.nl

Gemeente Aalsmeer
Martens en van Oord

MVO V&V