


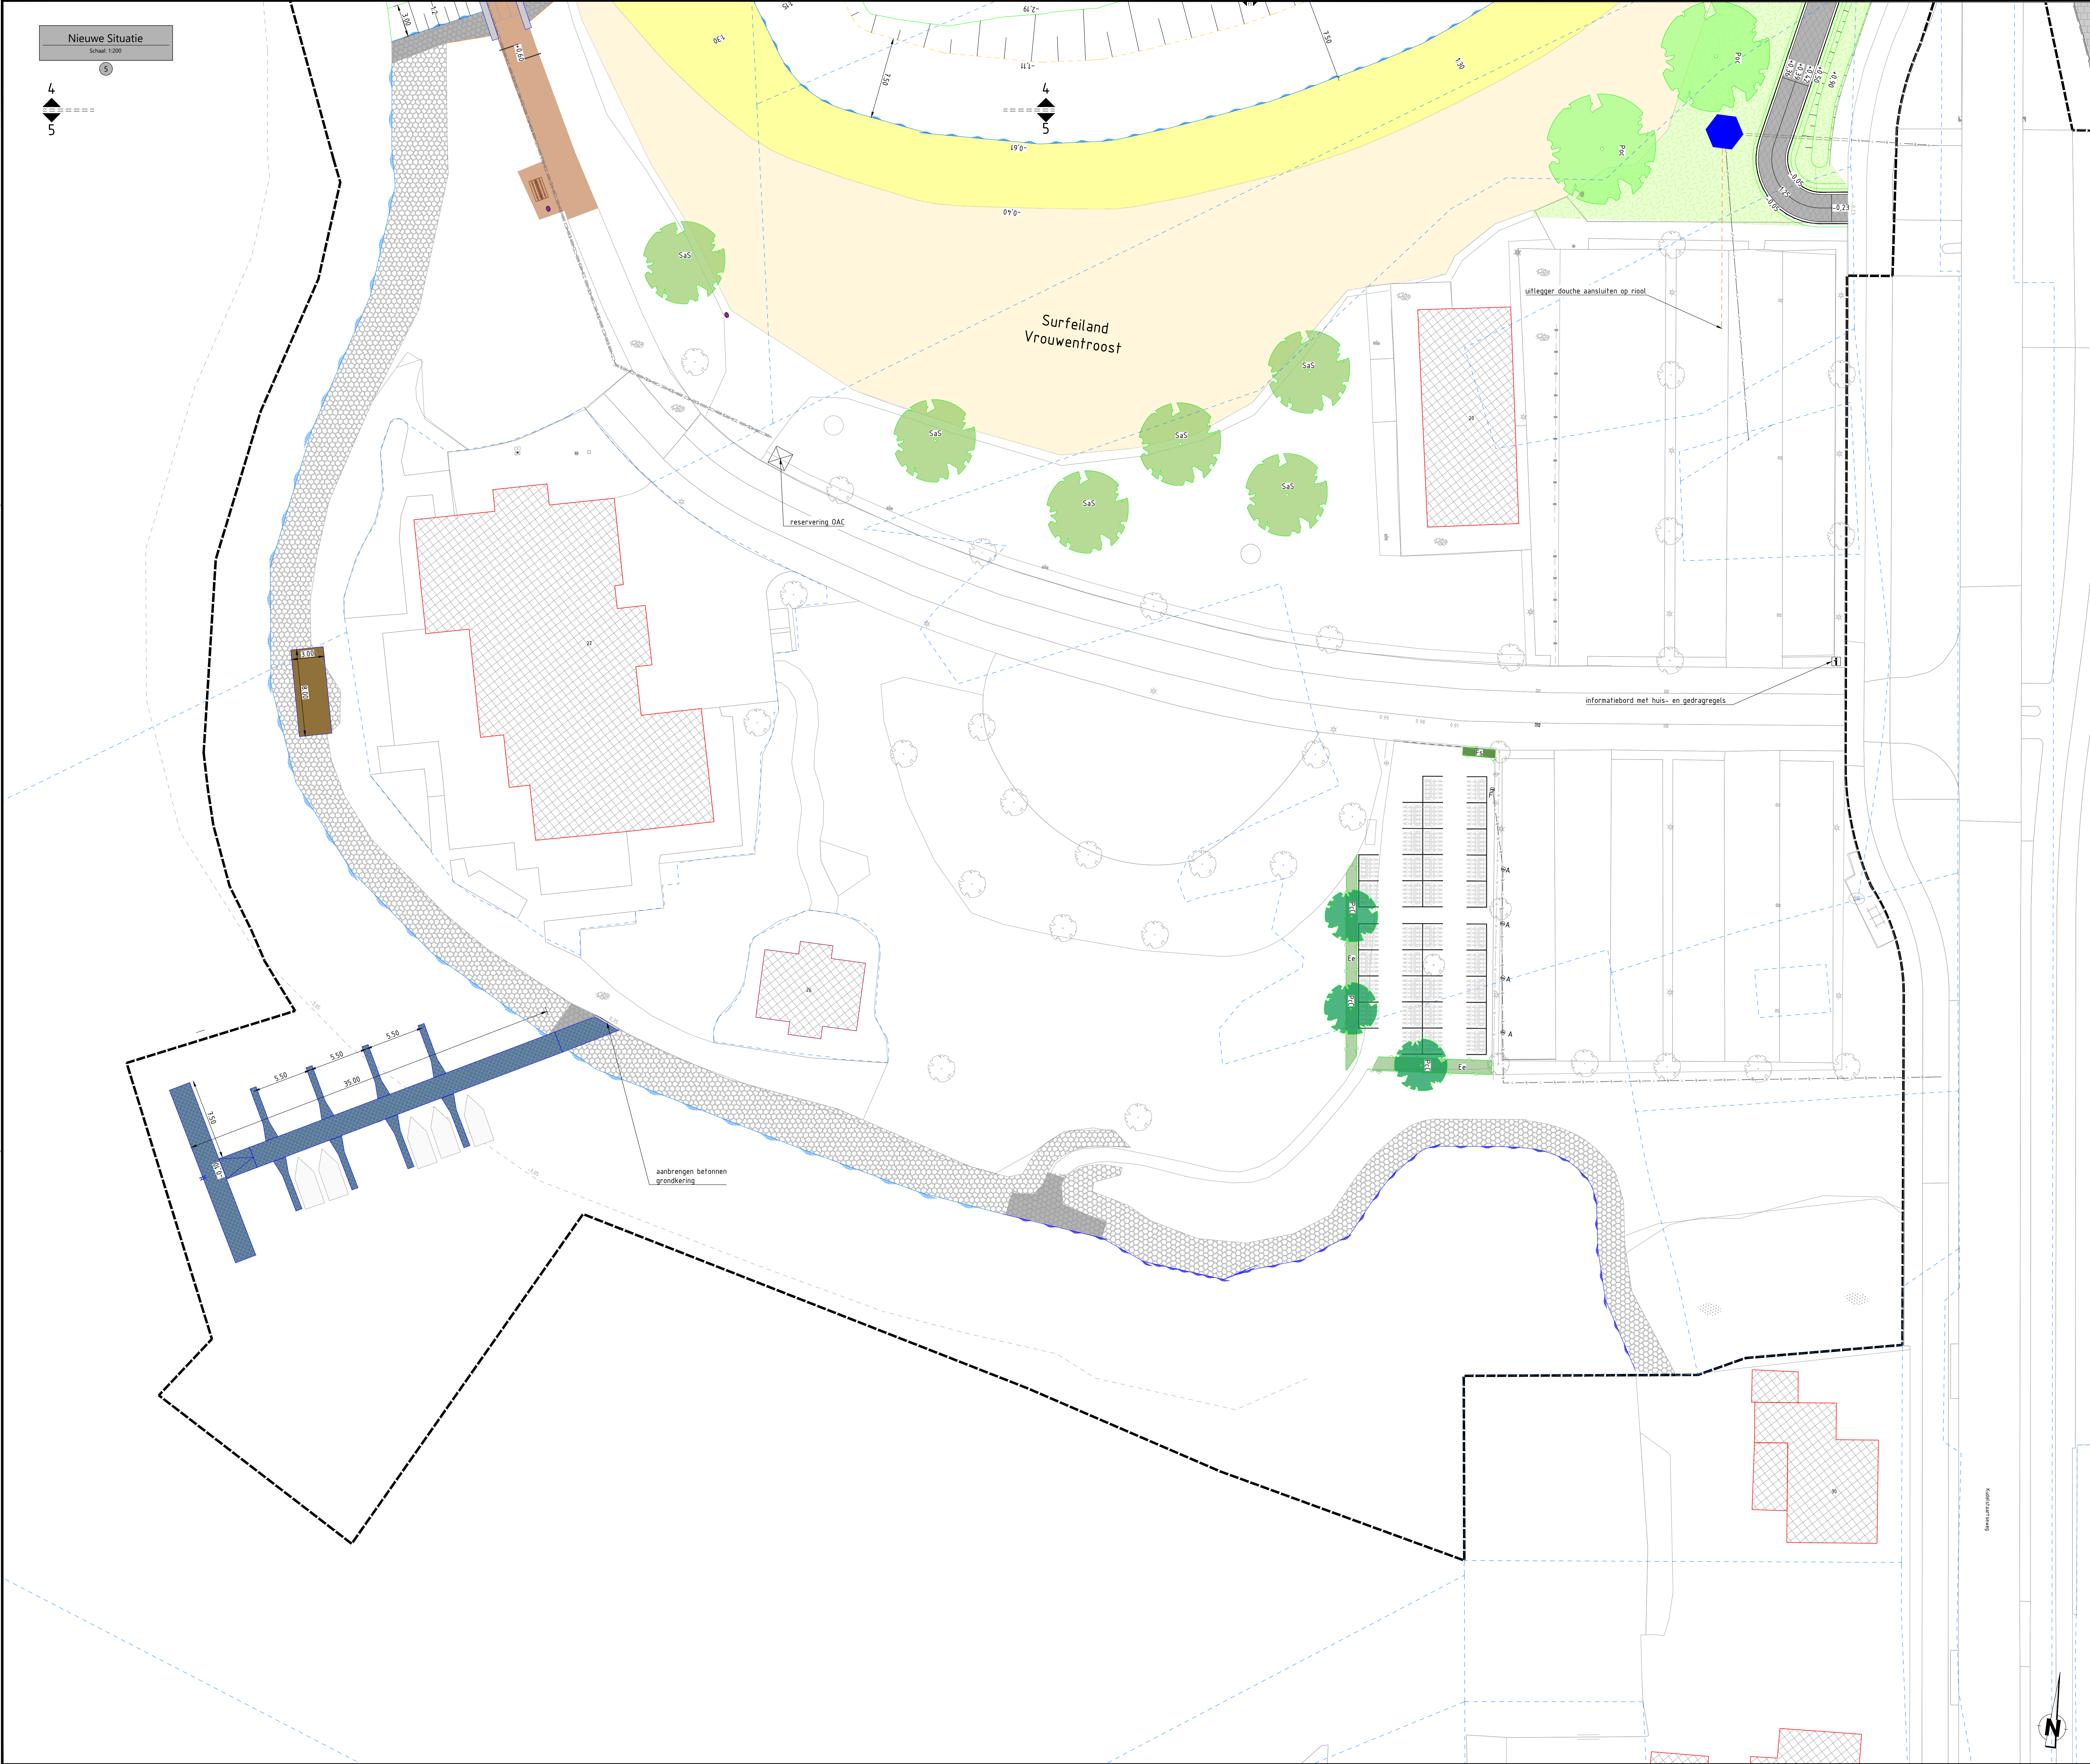

Legenda bestaande situatie

	bestaande situatie BGT		systeemgrens
	kadastrale grenzen BRK		bestaande hoogte in m t.o.v. N.A.P.
	bestaande materiaalgrens		straat- en trottoirkalk
	bestaande bestorting		vlaggenmast
	asfaltverharding weergegeven met kleur		lichtmast / grondspot
	betontegels 300x300 mm weergegeven met kleur		betonnen picknickset
	betontegels 600x600 mm weergegeven met kleur		verkeersbord incl. paal weergegeven met RVV codering
	betonstraatsloten keurformaat halfsteensverband grijs		inspectieput
	straatbakstenen dikformaat elleboogverband kleur rood		boom
	halfverharding		gras
	bestaand strand		bestaand struweel

Legenda nieuwe situatie

	aanbrengen kantopsluiting van basaltstenen 220x200x200 mm		hoogte in m t.o.v. N.A.P.
	aanbrengen/opnieuw stellen trottoirband 150x150x250 mm		aanbrengen verkeersbord paal incl. verkeersbord weergegeven met rvv codering
	aanbrengen beton opsluitband 150x400 mm		aanbrengen trap met betonnen elementen 110x550 mm
	aanbrengen opsluitband 150x250 mm		aanbrengen trappen volgens tekening: 779-DO-11
	aanbrengen opsluitband 100x200 mm		aanbrengen rvs zwentrap
	aanbrengen verloopband TB15 +/- 08 15		aanbrengen grefab betonnen zitbankelement 500x450x500 mm
	insteek bestorting		aanbrengen vrijstaande barbecue Urbastyle 18x10x100x420 mm
	contour bestorting		aanbrengen picknickset type: Velopa type: Delta
	hellingbaan		aanbrengen zitbank type: Velopa type: Raya
	waterlijn		aanbrengen afvalbak type: Grijsen Constructa 100 l B - geschikt voor hete kolen
	talud weergegeven vanaf 14 of steiler		aanbrengen gym toestellen n.b.
	hoogtelijn 0,50 m waterdiepte		elektrische laadpaal A = dubbele auto laadpaal F = fietsoplaadpaal 4 stopcontacten
	teenlijn strand		verhogen luimelkade, volgens tekening: 779-DO-04
	aanbrengen zebra markering ThermoPlast		aanbrengen sloepensteiger, volgens tekening: 779-DO-05
	aanbrengen taludmarkering 30 km/h sinusvorm h= 0,08 m		aanbrengen vlinder, volgens tekening: 779-DO-06
	aanbrengen asfaltverharding		aanbrengen brug, volgens tekening: 779-DO-07
	aanbrengen grefab betonnen plaat 2.000x1.500x140 mm trappen		aanbrengen visioelizer, volgens tekening: 779-DO-08
	aanbrengen grefab betonnen plaat 3.000x3.000x140 mm met afgeronden hoeken R=0,30 m bij pieken		aanbrengen zitplek, volgens tekening: 779-DO-09
	opnieuw aanbrengen betontegels blokverband 600x600 mm		aanbrengen vlinder 3.000 x 8.000 mm nader uit te werken
	aanbrengen betontegels halfsteensverband 300x300 mm kleur grijs		aanbrengen buitendouche
	aanbrengen betontegels halfsteensverband 300x300 mm kleur rood		aanbrengen boom 7e grootte: Poc - Populus x canescens
	aanbrengen valbescherming houtslingers		aanbrengen boom 2e grootte: SAs - Salix alba 'Sericea'
	aanbrengen bestorting		aanbrengen boom 3e grootte: PlC - Pyrus calleryana 'Chanticleer'
	aanbrengen zand t.b.v strand		inzaaien gras - type D2
	aanbrengen halfverharding		inzaaien bloemrijk gras - mix van type Staygreen Berm en Staygreen Grass
	aanbrengen buitenkraan		aanbrengen haag: Ee - Elaeagnus x ebbingei
	aanbrengen afsluitwaternilaaf Hoogheemraadschap van Rijnland n.b.		aanbrengen balentijn
	verlengen waternilaaf Hoogheemraadschap van Rijnland n.b.		aanbrengen geleidelat
	aanbrengen waterleiding		aanbrengen uitlegger VWA
	aanbrengen mantelbus t.b.v waterleiding		aanbrengen leuning
	aanbrengen laagspanningskabel		aanbrengen afzelpaal uitneembaar
	aanbrengen mantelbus t.b.v laagspanning		

Kleurcode:

A	Antraciet	G	Grijs
HP	Heidepaars	R	Rood

Situatie

schaal n.v.t.

verdrachtgever:
Gemeente Aalsmeer
A: Postbus 253
1420 AG Aalsmeer
T: 020 - 540 4559

project:
Waterfront Aalsmeer

omschrijving:
Definitief Ontwerp Nieuwe Situatie

gemaakt:
N.W. Achterberg

gecontroleerd:
F.J.M. Hazen

geautoriseerd:
C. Baggerman

documentstatus:
CONCEPT

besteknummer:
779-DO-01

datum:
24-07-2020

formaat:
A0

versie:
5

schaal:
1:200

bladnr. van:
5

projectnummer:
779-DO-01

tekeningsnummer:
779-DO-01

Martens en van Oord & van der Ven
A: Postbus 320
4800 BC Oosterhout
T: 0162 - 474747
E: info@mvogroep.nl

Gemeente Aalsmeer
Martens en van Oord

MVO VEG
Martens en van Oord & van der Ven