


costgevel (wegzijde)

nordgevel

westgevel



zuidgevel

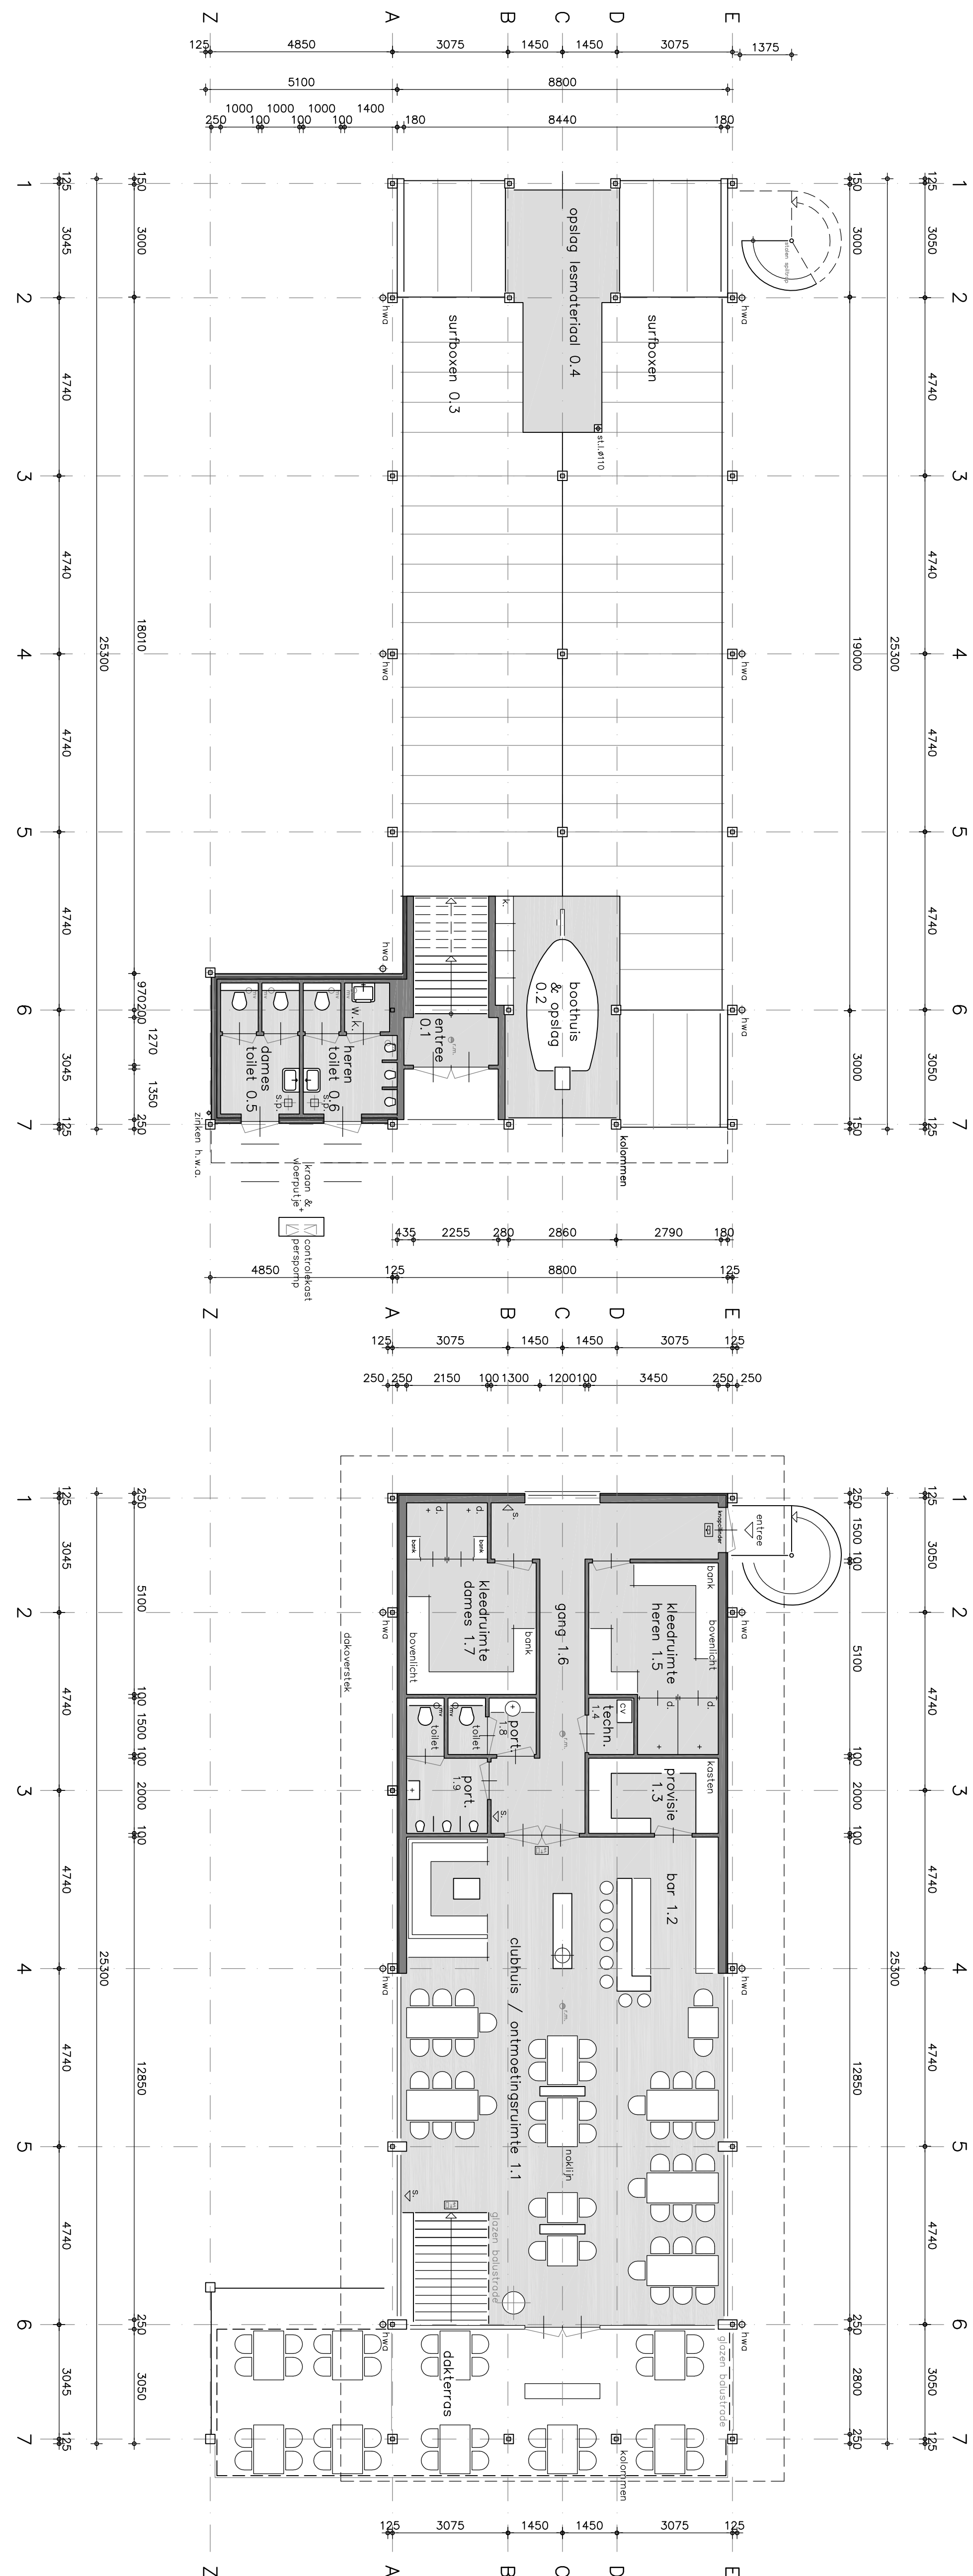

begane grond

verdieping

doorsnede

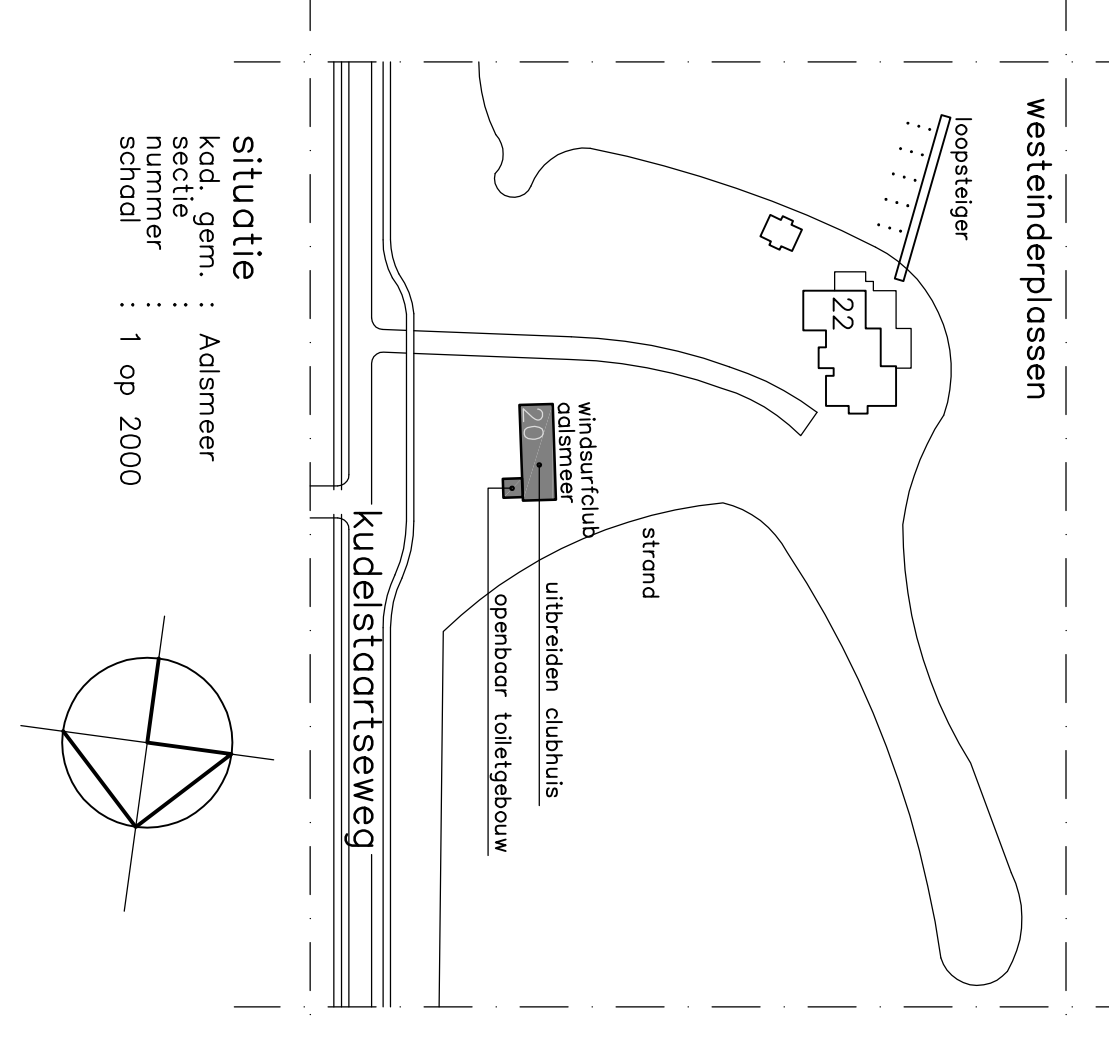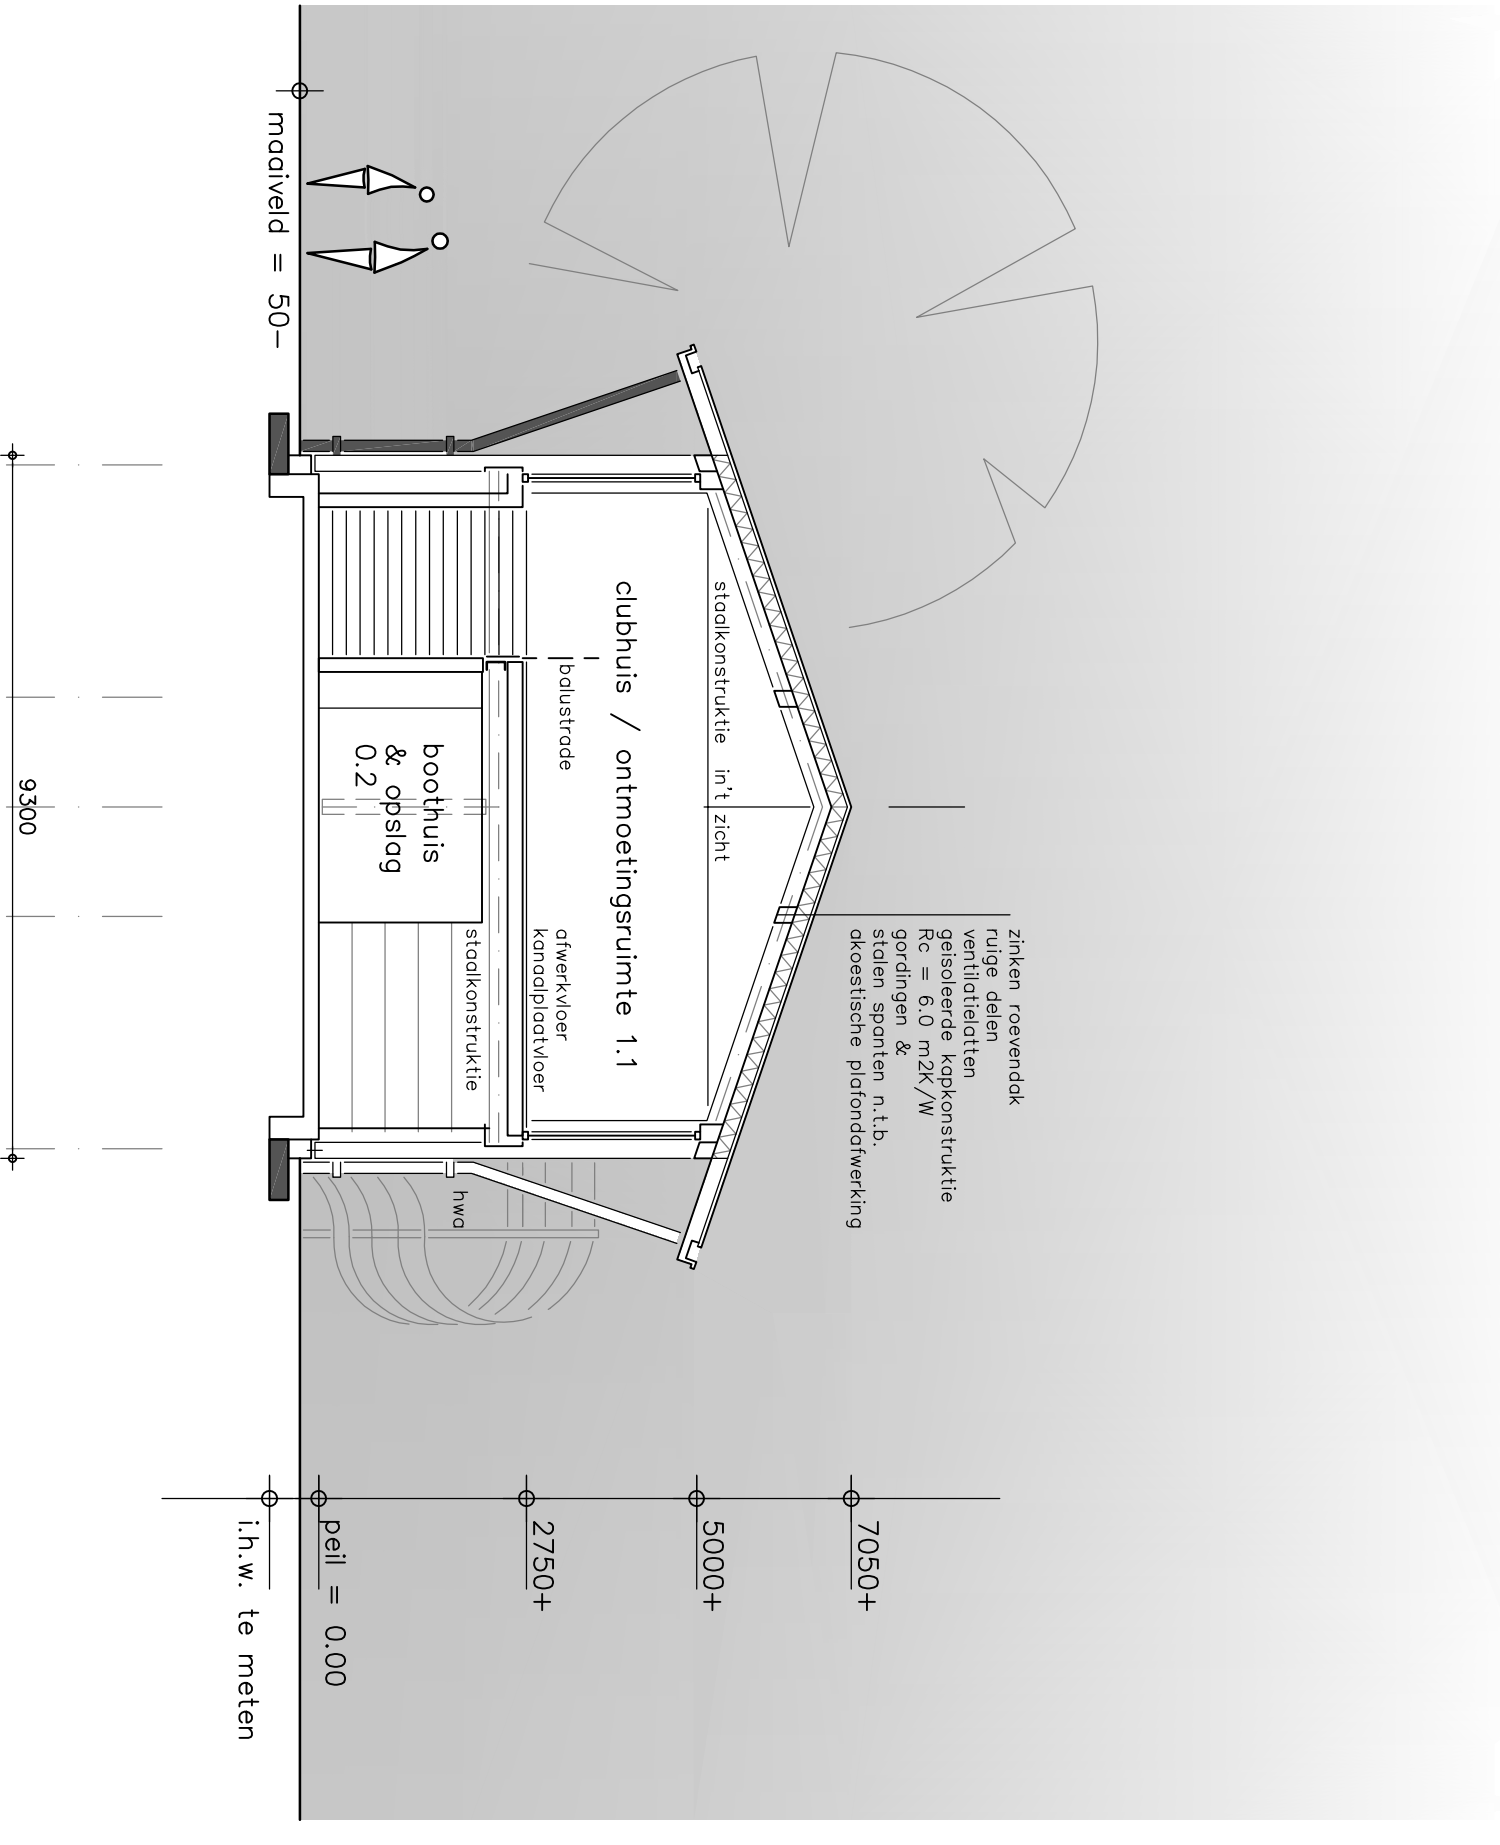

situatie