

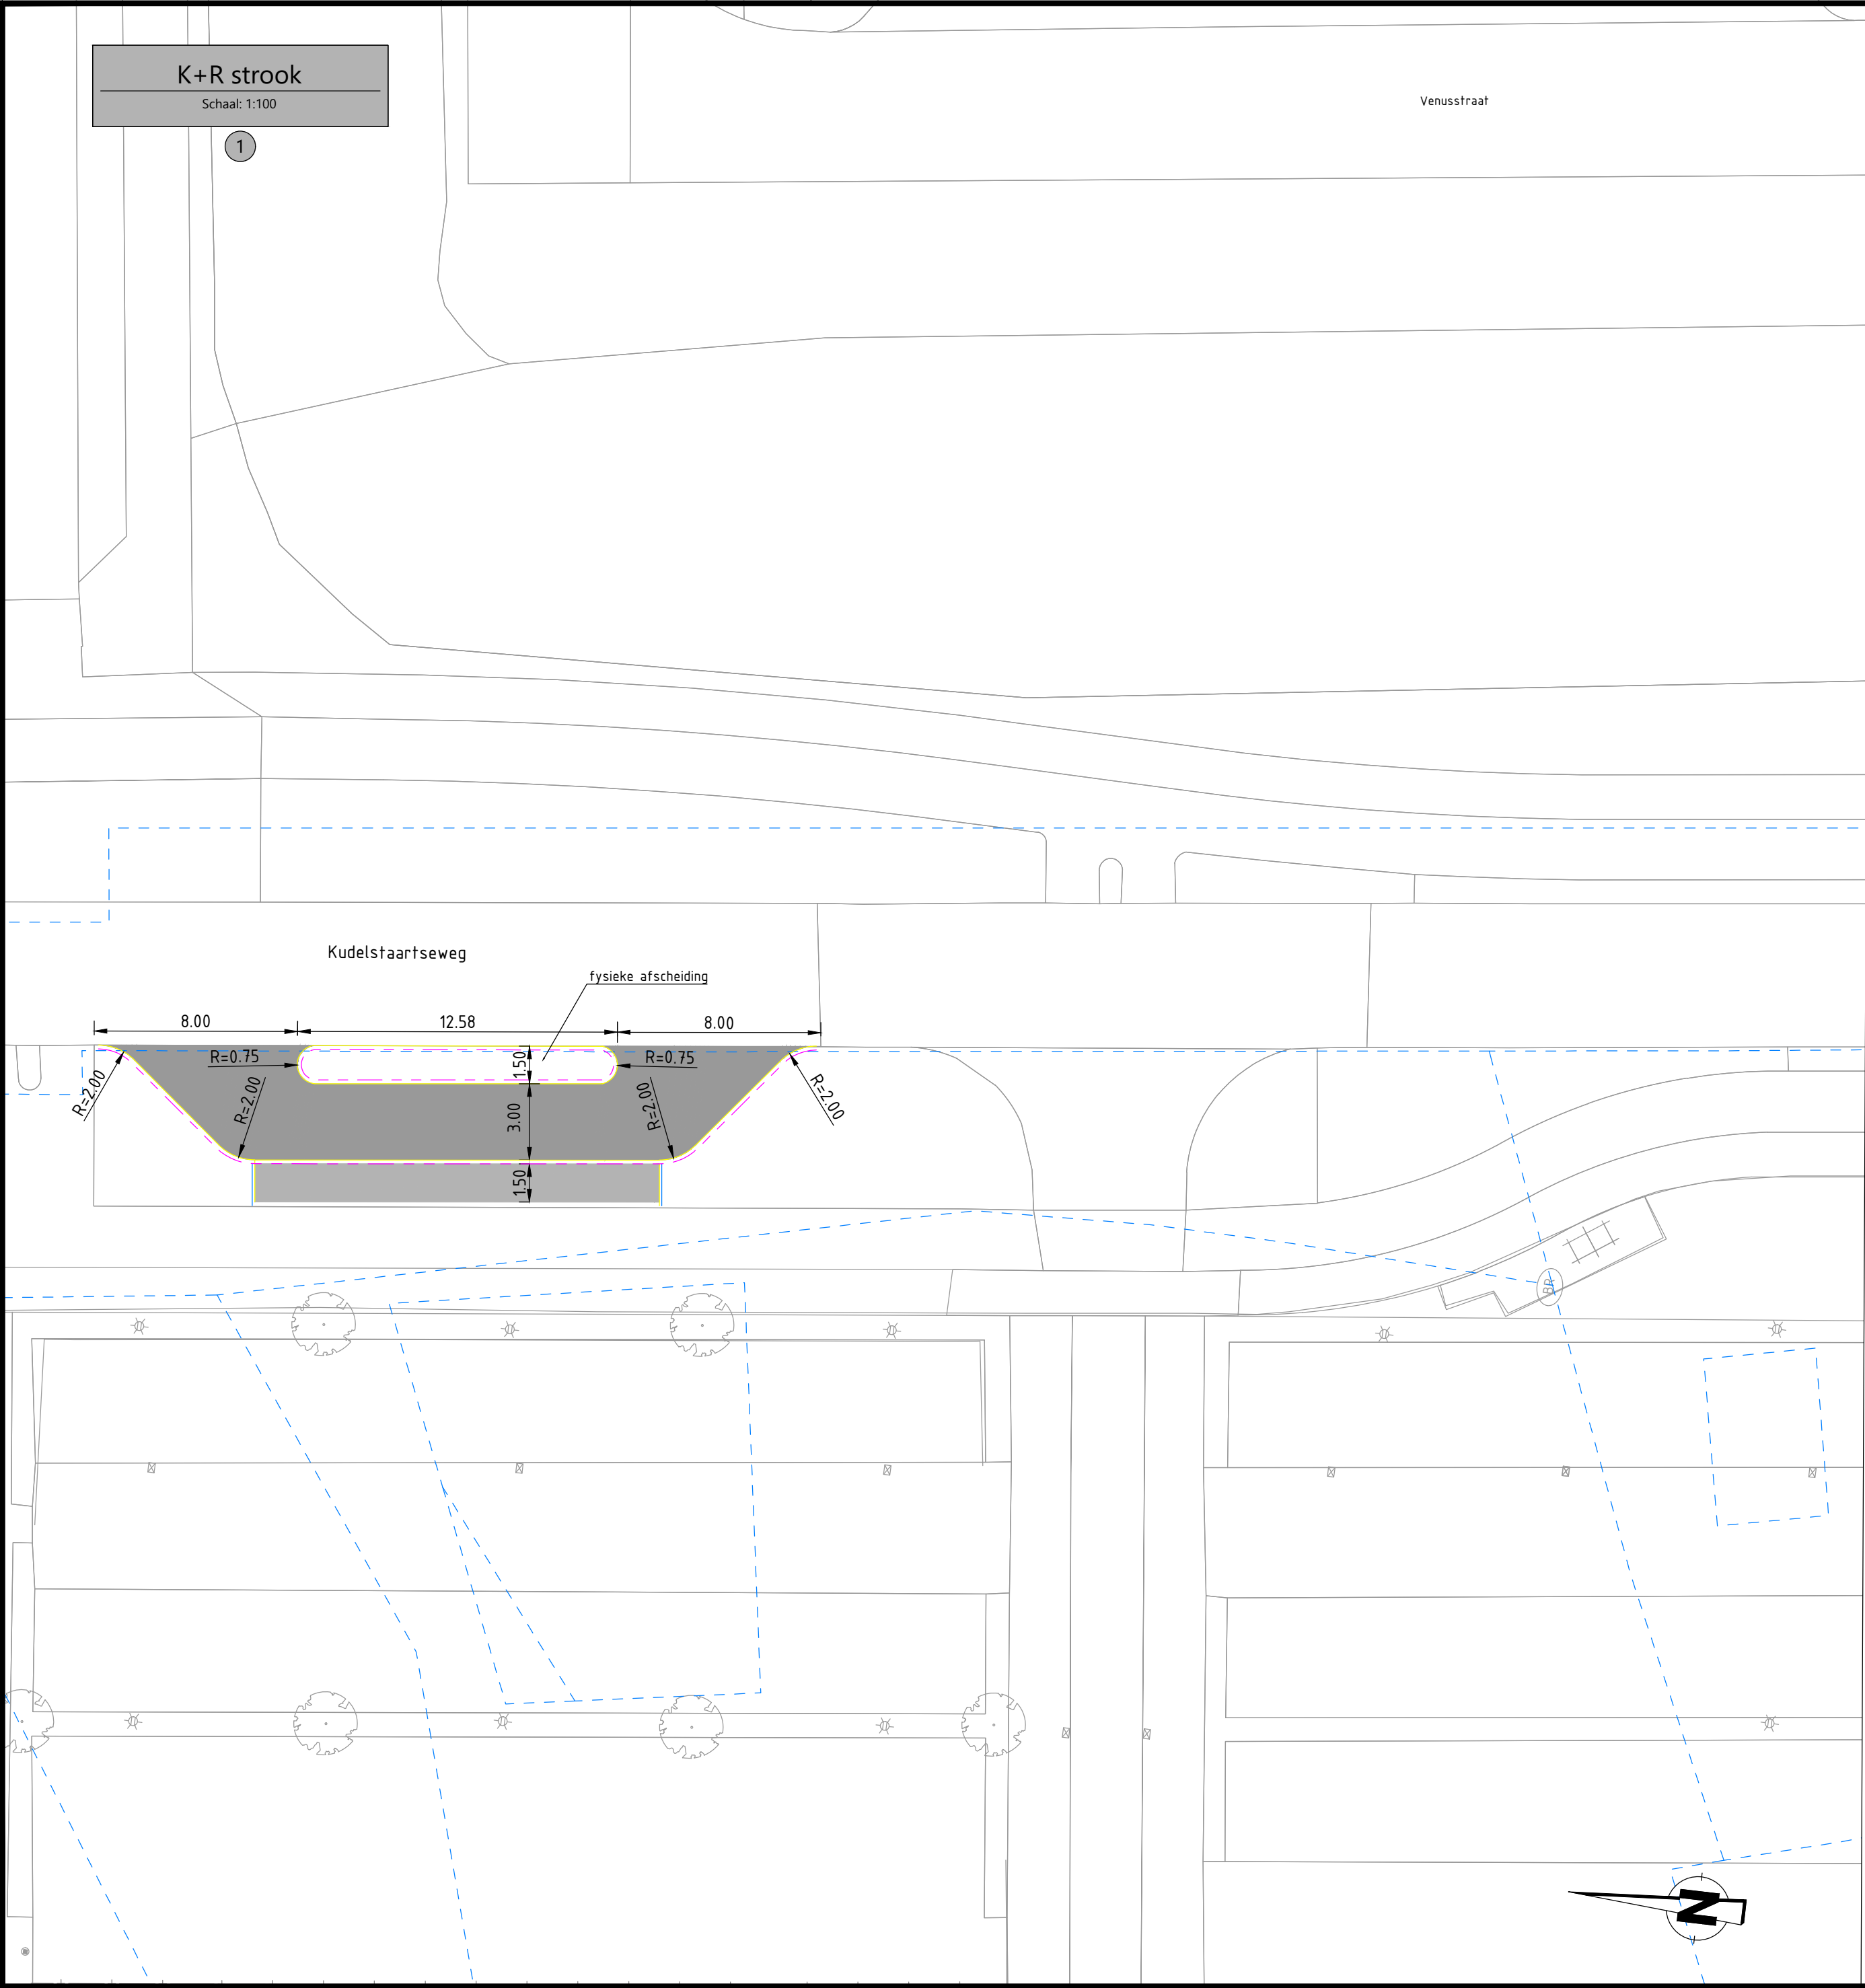
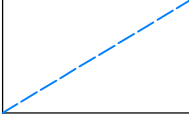


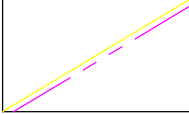

Legenda

-  bestaande situatie BGT
-  kadastrale grenzen BRK
-  nieuw trottoir
-  nieuwe K+R strook
-  trottoirband 130/150x250mm
-  opsluitband 100x200mm

Opmerking:
- bestaande bomen aan de Kudelstaartseweg dienen mogelijk gerood te worden

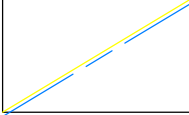

coördinaten in meter [m] in het actueel RD-stelsel, tenzij anders vermeld
maten in meter [m], tenzij anders vermeld
materiaalmaten in millimeter [mm], tenzij anders vermeld
peilmaten in meter [m] t.o.v. NAP, tenzij anders vermeld
kabels en leidingen indicatief weergegeven

Symbool	Wijziging	Datum	Getekend	Gecon.	Vrijgave	Omschrijving
opdrachtgever						
Gemeente Aalsmeer						
A: Postbus 253 1430 AG Aalsmeer T: 020 - 540 4559.						
I: www.aalsmeer.nl E: info@aalsmeer.nl						
project						
Waterfront Aalsmeer						
omschrijving						
Definitief Ontwerp K+R strook						
getekend C.E. Damsteeg						
gecontroleerd J.K.M. Beart						
geautoriseerd C. Baggerman						
datum 07-08-2020						
formaat A2						
versie 1						
schaal 1:200						
bladnr. 1						
van 1						
documentstatus CONCEPT						
besteknummer						
projectnummer						
tekeningnummer 779-DO-12						



Martens en van Oord & van der Ven
A: Postbus 326
4905 BS Oosterhout
T: 0162 - 474747
I: www.mvogroep.nl
E: info@mvogroep.nl