


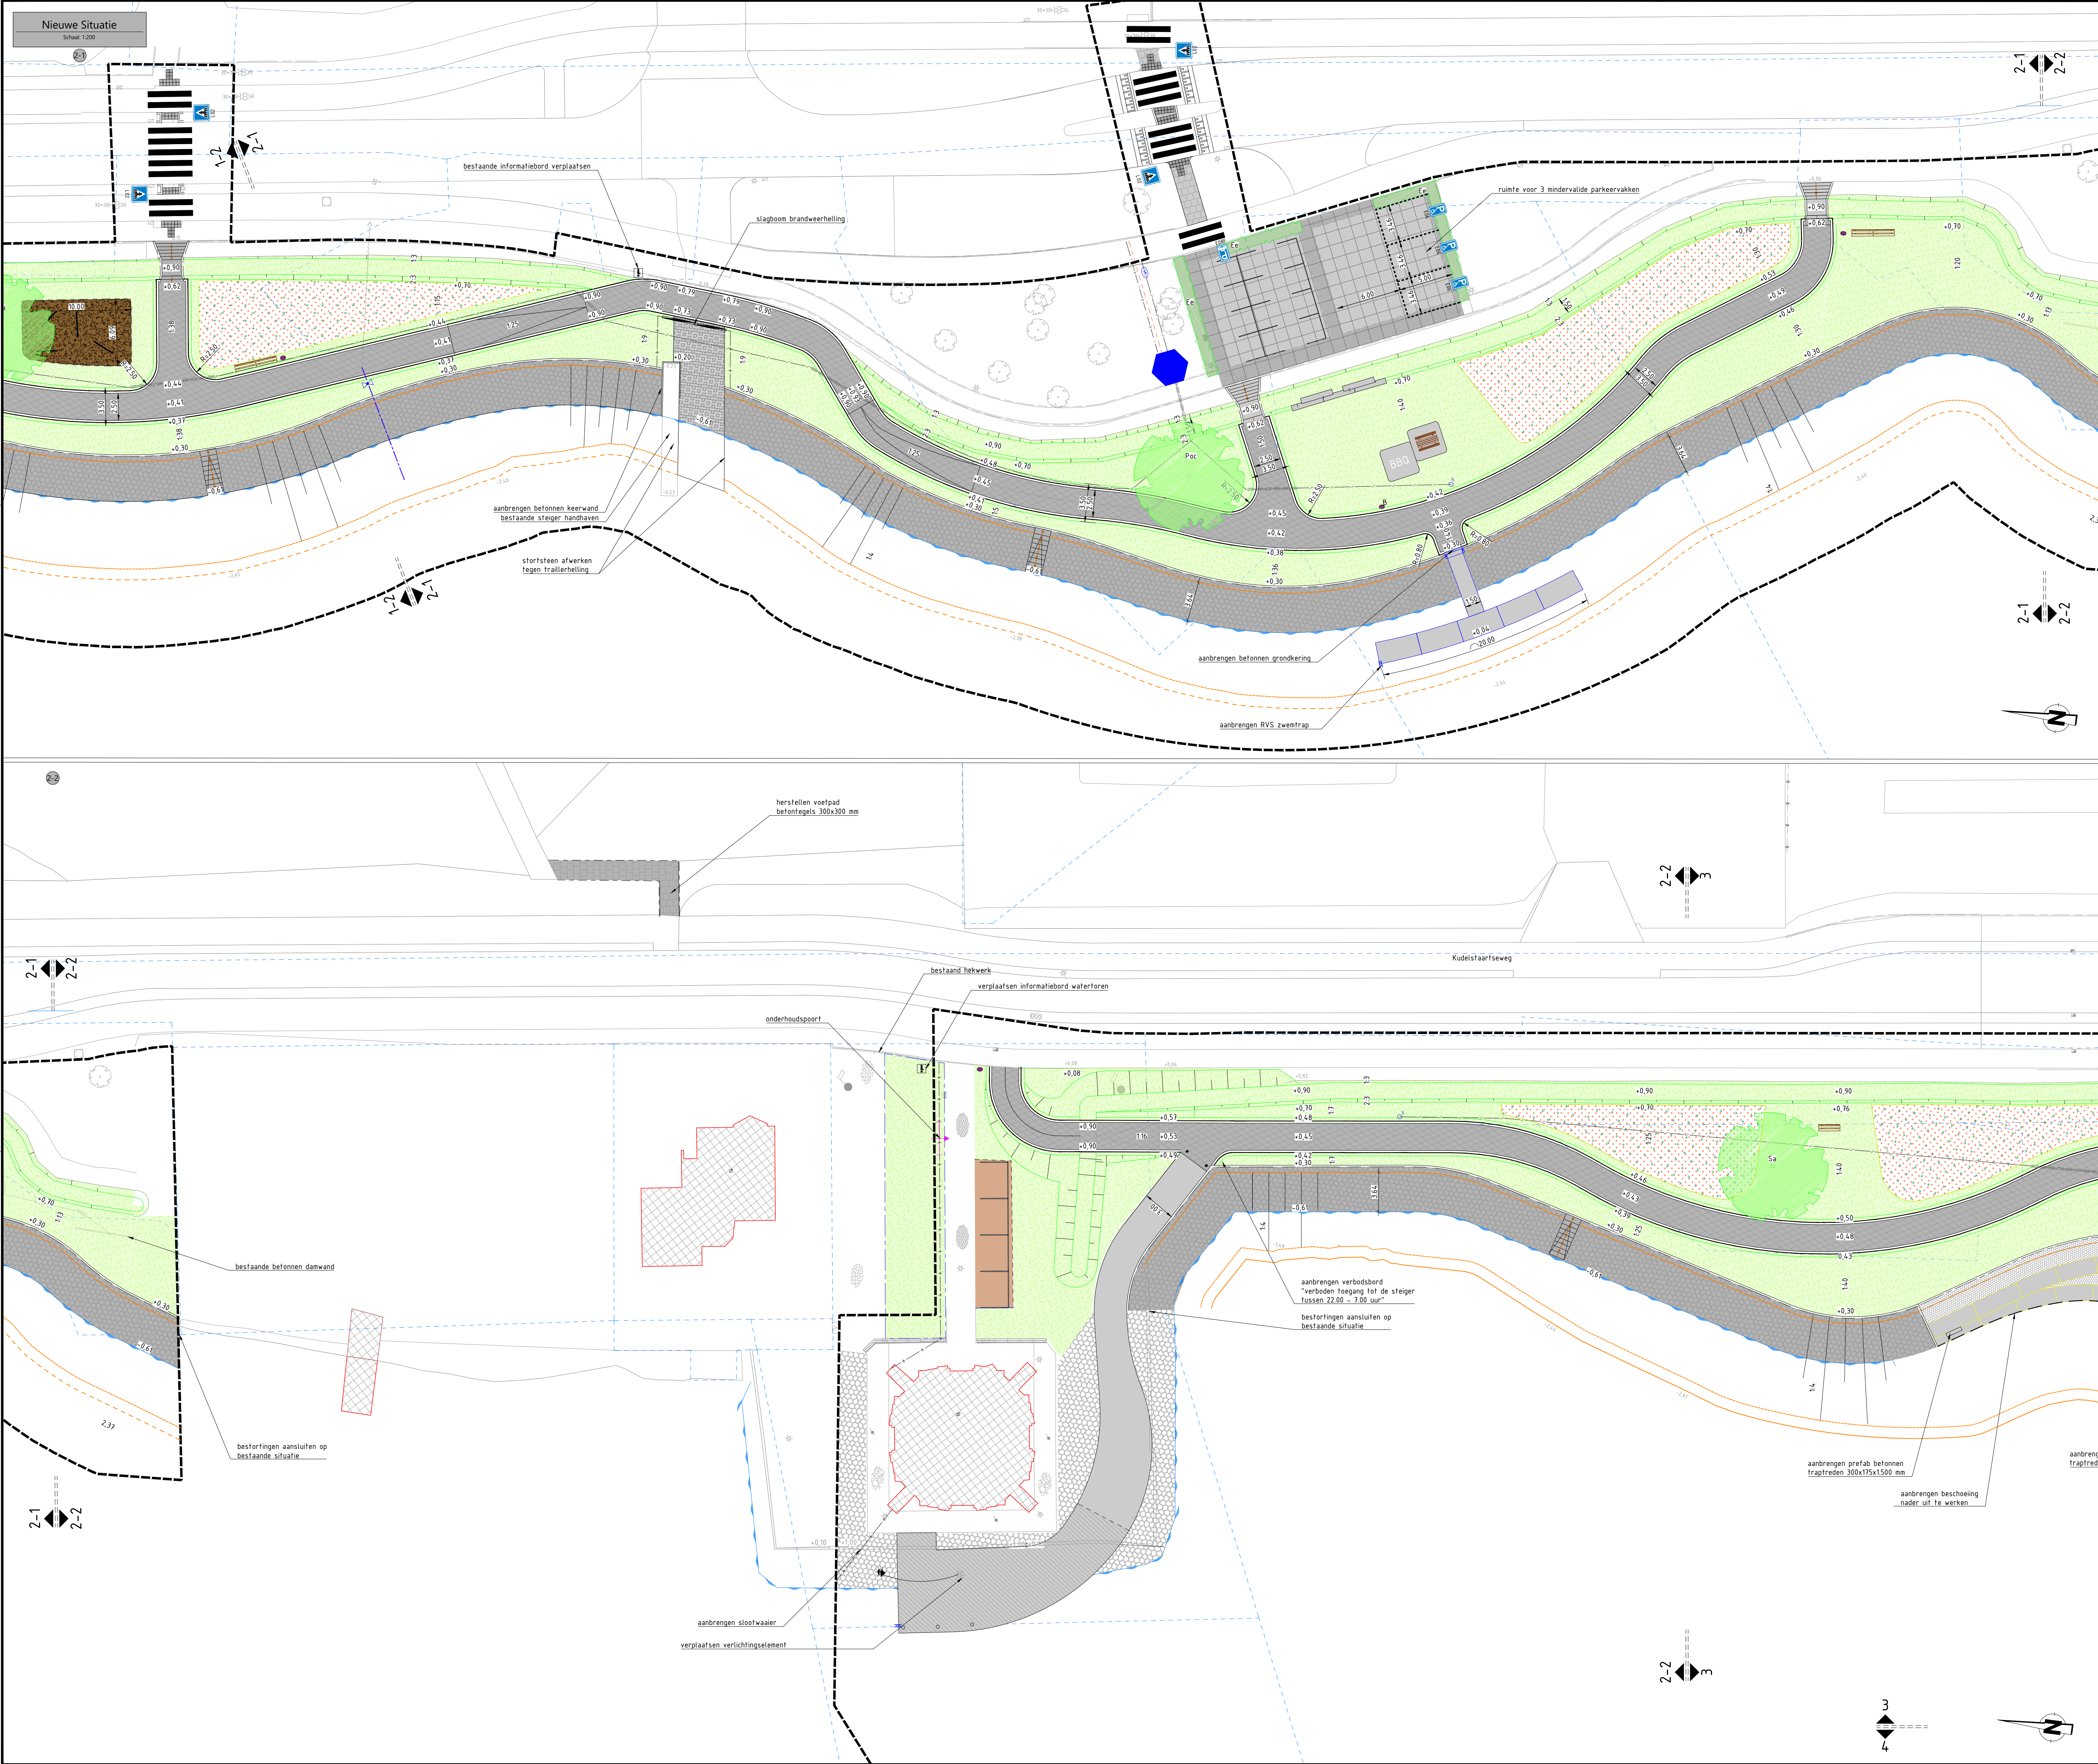

Legenda bestaande situatie

	bestaande situatie BGT		systeengrens
	kadastrale grenzen BRK		bestaande hoogte in m t.o.v. N.A.P.
	bestaande materiaalgrens		straat- en trottoirkalk
	bestaande bestorting		vlaggenmast
	asfaltverharding weergegeven met kleur		lichtmast / grondspot
	betontegels 300x300 mm weergegeven met kleur		betonnen picknickset
	betontegels 600x600 mm weergegeven met kleur		verkeersbord incl. paal weergegeven met RVV codering
	betonstraatsloten keurmaat halfsteensverband grijs		inspectieput
	straatbakstenen dikmaat elleboogverband kleur rood		boom
	halfverharding		gras
	bestaand strand		bestaand struweel

Legenda nieuwe situatie

	aanbrengen kantopsluiting van basaltstenen 420x200x200 mm		hoogte in m t.o.v. N.A.P.
	aanbrengen/opnieuw stellen trottoirband 150x150x250 mm		aanbrengen verkeersbord paal incl. verkeersbord weergegeven met rvv codering
	aanbrengen betonnen opsluitband 150x400 mm		aanbrengen trap met betonnen elementen 140x550 mm
	aanbrengen opsluitband 150x250 mm		aanbrengen trappen volgens tekeningnr. 779-DO-11
	aanbrengen opsluitband 100x200 mm		hellingbaan
	aanbrengen verloopband TB15 +/- 08 15		aanbrengen prefab betonnen zitbankelement 400x600x3000 mm
	boveninsteek bestorting		aanbrengen geleidelatetegels
	onderinsteek bestorting		aanbrengen picknickset type: streetlife Rough&Ready
	waterlijn		aanbrengen zitbank type: streetlife Rough&Ready
	aanbrengen tuimelkade		aanbrengen afvalbak type: Grijs Constructro 100 L B - geschikt voor hete kolen
	hoogtelijn 0,50 m waterdiepte		aanbrengen gym toestellen n.b.
	teenlijn strand		elektrische laadpaal A = dubbele auto laadpaal F = fietslaadpaal 4 stopcontacten
	aanbrengen zebra marking thermoplast		aanbrengen sloepensteiger
	aanbrengen taludmarkering 30 km/h sinusvorm h= 0,08 m		aanbrengen vlinder
	aanbrengen asfaltverharding		aanbrengen hangdrukker
	aanbrengen prefab betonnen plaat 2000x1500x140 mm		aanbrengen betonnen trapelement 1500x350x175 mm
	aanbrengen prefab betonnen plaat 3000x3000x140 mm met afgeronden hoeken R=0,30 m		aanbrengen zitplek
	opnieuw aanbrengen betontegels blokverband 600x600 mm		aanbrengen visssteiger
	aanbrengen betontegels halfsteensverband 300x300 mm kleur grijs		aanbrengen vlinder 3000 x 8000 mm nader uit te werken
	aanbrengen betontegels halfsteensverband 300x300 mm kleur rood		aanbrengen buitendouche
	aanbrengen valbescherming houtsnippers		aanbrengen boom 1e grootte: Poc - Populus x canadensis - grauwe abeel Sa - Salix Alba (meeststamig) - schietwilg
	aanbrengen basalt		aanbrengen boom 2e grootte: SaS - Salix alba 'Sericea' - zilverwilg
	aanbrengen zand t.b.v. strand		aanbrengen boom 3e grootte: PCC - Pyrus calleryana 'Chanticleer' - sierper
	aanbrengen halfverharding		inzaaien gras - type D2
	aanbrengen buitenkraan		inzaaien bloemrijk gras - mix van type Staygreen Berm en Staygreen Grass
	aanbrengen watermeet put		aanbrengen haag: Ee - Elaeagnus x ebbingei - olifwlg Fs - Fagus sylvatica - beuk
	verlengen waterinlaat Hoogheemraadschap van Rijnland n.b.		aanbrengen balletijn
	aanbrengen waterleiding		aanbrengen uitlegger VWA
	aanbrengen mantelbus t.b.v. waterleiding		aanbrengen leuning
	aanbrengen laagspanningskabel		aanbrengen spijlen hekwerk
	aanbrengen mantelbus t.b.v. laagspanning		aanbrengen afzetpaal uitneembaar

Situatie

schaal n.v.t.

verlichting:
Gemeente Aalsmeer
A: Postbus 233
1420 AG Aalsmeer
T: 020 - 540 4559
E: info@aalmeer.nl
L: www.aalmeer.nl

project:
Waterfront Aalsmeer

omschrijving:
Definitief Ontwerp
Nieuwe Situatie

gemaakt:
N.W. Achterberg

gecontroleerd:
F.J.M. Hazen

geautoriseerd:
C. Baggerman

documentstatus:
DEFINITIEF

bestandsnummer:
779-DO-01

datum:
02-10-2020

formaat:
A0

versie:
B

schaal:
1:200

bladnr. van:
2 5

projectnummer:
779-DO-01

tekeningnummer:
779-DO-01

Martens en van Oord & van der Ven
A: Postbus 320
4800 BE Oosterhout
T: 0162 - 474747
E: info@mvogroep.nl

Gemeente Aalsmeer
Martens en van Oord

MVO VERI