


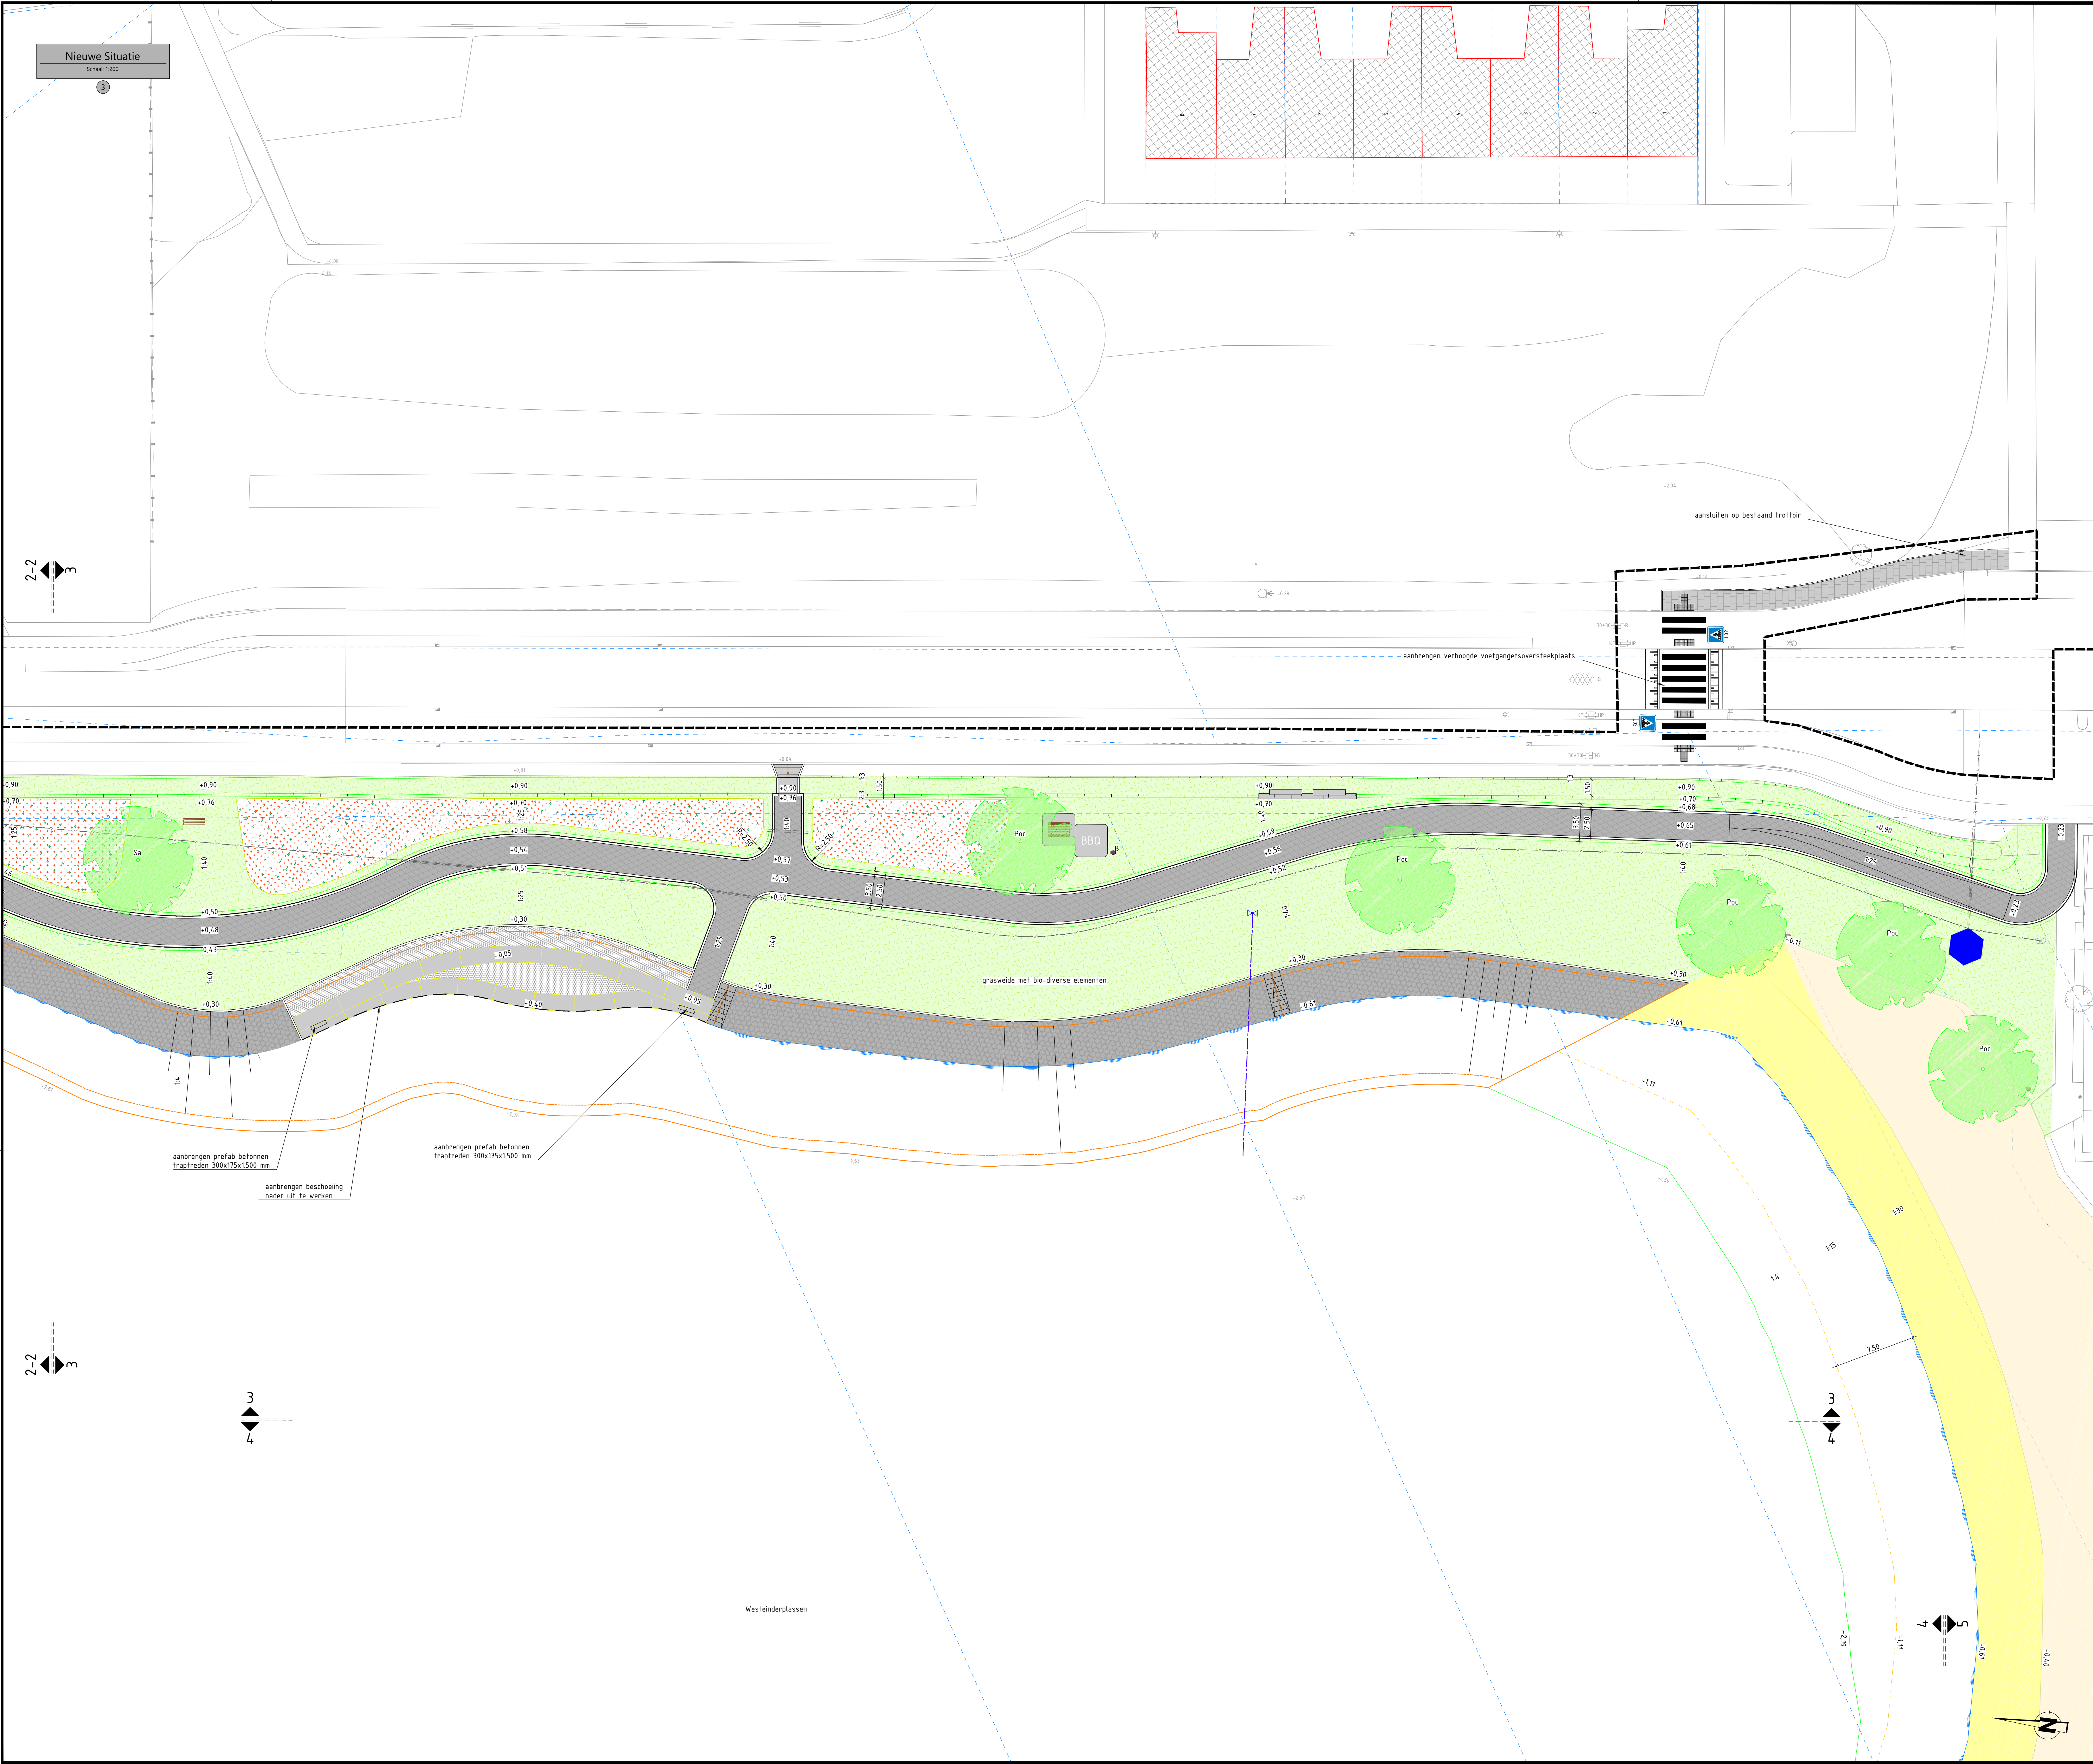

Legenda bestaande situatie

	bestaande situatie BGT		systeengrens
	kadastrale grenzen BRK		bestaande hoogte in m t.o.v. N.A.P.
	bestaande materiaalgrens		straat- en trottoirkalk
	bestaande bestorting		vlaggenmast
	asfaltverharding weergegeven met kleur		lichtmast / grondspot
	betontegels 300x300 mm weergegeven met kleur		betonnen picknickset
	betontegels 600x600 mm weergegeven met kleur		verkeersbord incl. paal weergegeven met RVV codering
	betonstraatstenen keformaat halfsteensverband grijs		inspectieput
	straatbakstenen dikformaat elleboogverband kleur rood		boom
	halfverharding		gras
	bestaand strand		bestaand struweel

Legenda nieuwe situatie

	aanbrengen kantopsluiting van basaltstenen 200x200x200 mm		hoogte in m t.o.v. N.A.P.
	aanbrengen/opnieuw stellen trottoirband 150x150x250 mm		aanbrengen verkeersbord paal incl. verkeersbord weergegeven met rvv codering
	aanbrengen beton opsluitband 150x400 mm		aanbrengen trap met betonnen elementen 140x350 mm
	aanbrengen opsluitband 150x250 mm		aanbrengen trappen volgens tekeningnr. 779-DO-11
	aanbrengen opsluitband 100x200 mm		hellingbaan
	aanbrengen verloopband TB15 +/- OB 15		aanbrengen grefab beton zitbankelement 400x600x3.000 mm
	boveninsteek bestorting		aanbrengen geleidelatels
	onderinsteek bestorting		aanbrengen picknickset type: streetlife Rough&Ready
	waterlijn		aanbrengen zitbank type: streetlife Rough&Ready
	aanbrengen tuimelkade talud weergegeven vanaf 14 of steeper		aanbrengen afvalbak type: Grijs Constructo 100 B - geschikt voor hete kolen
	hoogtelijn 0,50 m waterdiepte		aanbrengen gym toestellen n.b.
	teenlijn strand		elektrische laadpaal A = dubbele auto laadpaal F = fietslaadpaal 4 stopcontacten
	aanbrengen zebra marking thermoplast		aanbrengen sloepensteiger
	aanbrengen taludmarkering 30 km/h sinusvorm h= 0,08 m		aanbrengen vlinder
	aanbrengen asfaltverharding		aanbrengen hangduiker
	aanbrengen grefab beton plaat 2.000x1.500x140 mm		aanbrengen beton trapelement 1500x350x175 mm
	aanbrengen grefab beton plaat 3.000x3.000x140 mm met afgeronden hoeken R10,30 m		aanbrengen zitplek
	opbouw aanbrengen betontegels blokverband 600x600 mm		aanbrengen visssteiger
	aanbrengen betontegels halfsteensverband 300x300 mm kleur grijs		aanbrengen vlinder 3.000 x 8.000 mm nader uit te werken
	aanbrengen betontegels halfsteensverband 300x300 mm kleur rood		aanbrengen buitendouche
	aanbrengen valbescherming houtsnippers		aanbrengen boom 1e grootte: Poc - Populus x canescens - grauwe abeel Sa - Salix alba linearis - zilverwilg
	aanbrengen bestorting		aanbrengen boom 2e grootte: Poc - Populus x canescens - grauwe abeel Sa - Salix alba linearis - zilverwilg
	aanbrengen basalt		aanbrengen boom 3e grootte: Poc - Populus x canescens - grauwe abeel Sa - Salix alba linearis - zilverwilg
	aanbrengen zand t.b.v. strand		aanbrengen sierpijp
	aanbrengen halfverharding		inzaaien gras - type D2
	aanbrengen buitenkraan		inzaaien bloemrijk gras - mix van type Staygreen Berm en Staygreen Grass
	aanbrengen watermeet put		aanbrengen haag: Ee - Elaeagnus x ebbingei - dijfwilg Fs - Fagus sylvatica - beuk
	verlengen waterinlaat Hoogheemraadschap van Rijnland n.b.		aanbrengen balletijn
	aanbrengen waterleiding		aanbrengen uitlegger VWA
	aanbrengen mantelbuis t.b.v. waterleiding		aanbrengen leuning
	aanbrengen laagspanningskabel		aanbrengen spijlen hekwerk
	aanbrengen mantelbuis t.b.v. laagspanning		aanbrengen afzetpaal uitneembaar

Situatie

schaal n.v.t.

verleend door:
Gemeente Aalsmeer
A. Postbus 253
1420 AG Aalsmeer
T. 020 - 540 4559
www.aalsmeer.nl
info@aalsmeer.nl

project:
Waterfront Aalsmeer

omschrijving:
Definitief Ontwerp
Nieuwe Situatie

getekend:
N.W. Achterberg

gecontroleerd:
F.J.M. Hazen

geautoriseerd:
C. Baggerman

documentstatus:
DEFINITIEF

besteknummer:
779-DO-01

datum:
02-10-2020

format:
A0

versie:
C

schaal:
1:200

bladnr. van:
3 5

projectnummer:
779-DO-01

tekeningnummer:
779-DO-01

Martens en van Oord & van der Ven
A. Postbus 320
4800 BE Oosterhout
T. 0162 - 424247
E. www.mvo.nl
E. info@mvo.nl

Gemeente Aalsmeer
Martens en van Oord & van der Ven