


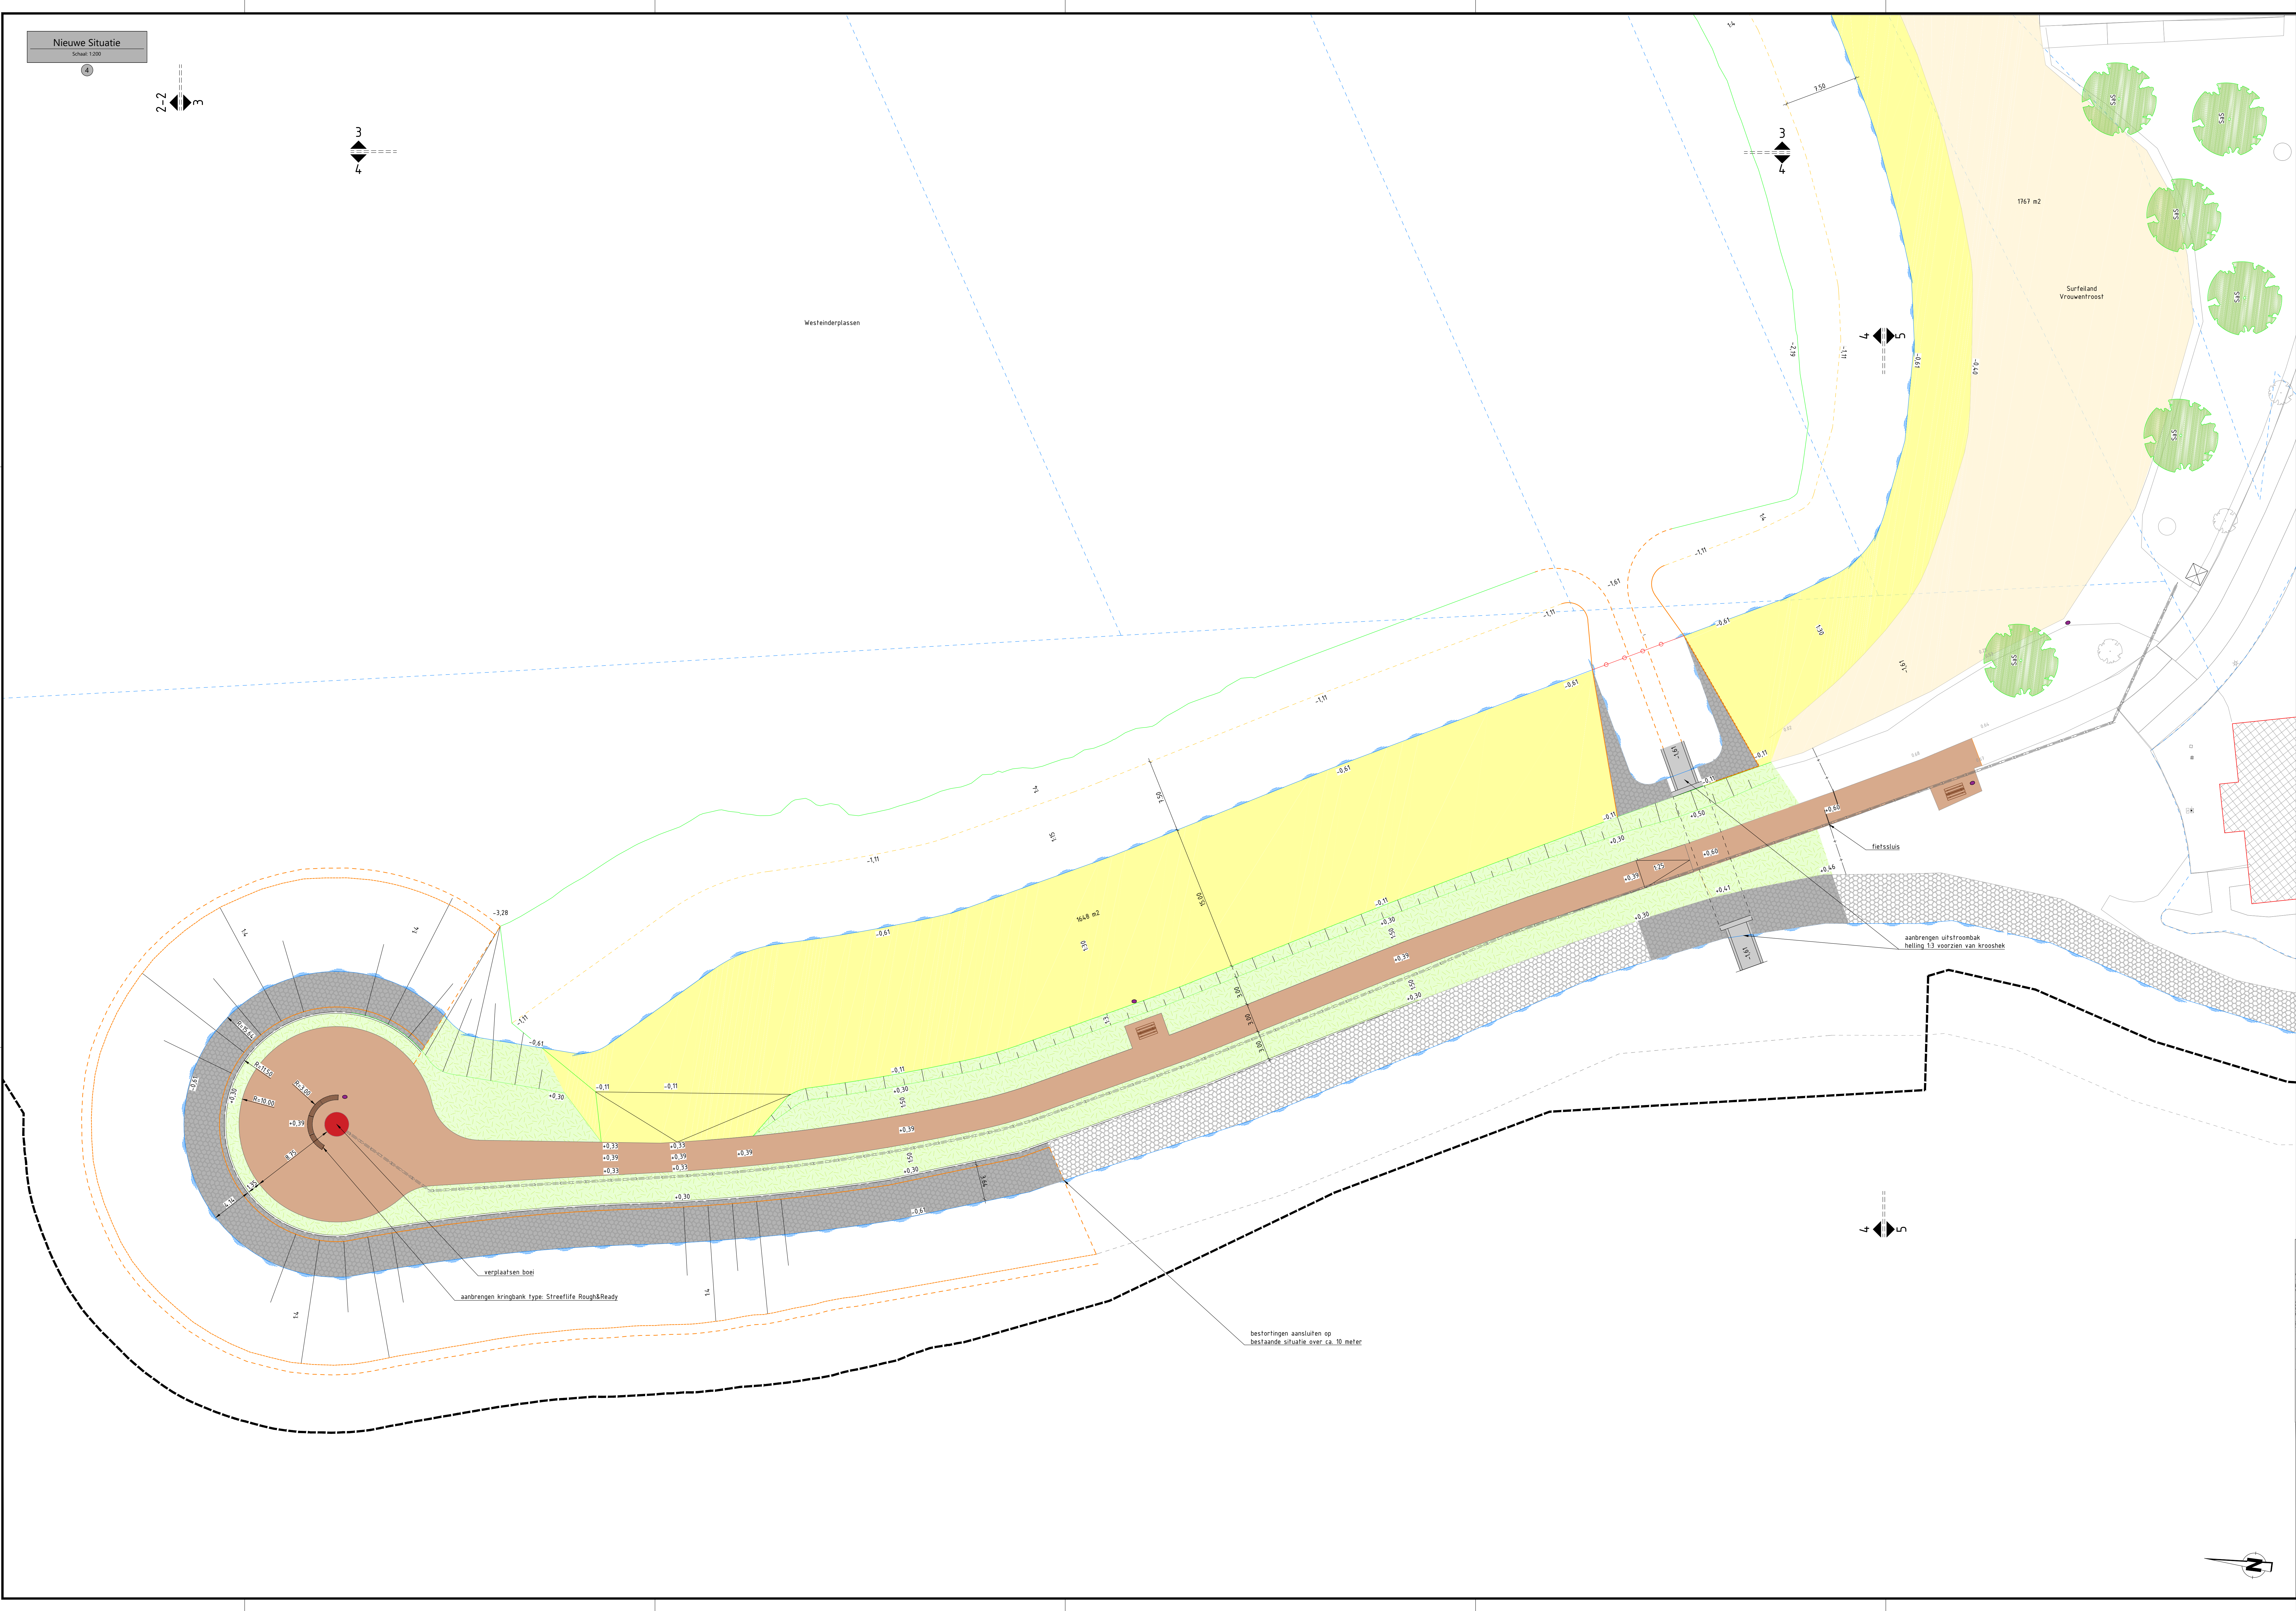

Legenda bestaande situatie

	bestaande situatie		systeengrens
	kadastrale grenzen		bestaande hoogte in m t.o.v. N.A.P.
	bestaande materiaalgrens		straat- en trottoirleek
	bestaande bestorting		vlaggenmast
	asfaltverharding weergegeven met kleur		lichtmast / grondspot
	betontegels 300x300 mm weergegeven met kleur		betonnen picknickset
	betontegels 600x600 mm weergegeven met kleur		verkeersbord incl. paal weergegeven met RVV codering
	betonstraatsfenen keelmaat halfsteensverband grijs		inspectieput
	straatbaksfenen dikmaat elleboogverband kleur rood		boom
	halfverharding		gras
	bestaand strand		bestaand struweel

Legenda nieuwe situatie

	aanbrengen kantopsluiting van basaltstenen 200x200x200 mm		hoogte in m t.o.v. N.A.P.
	aanbrengen/opnieuw stellen trottoirband 150/150x250 mm		aanbrengen verkeersbord incl. verkeersbord weergegeven met rrv codering
	aanbrengen betonnen opsluitband 150x150 mm		aanbrengen trap met betonnen elementen 150x150 mm
	aanbrengen opsluitband 150x250 mm		aanbrengen trappen volgens tekening nr. 779-00-11
	aanbrengen opsluitband 100x200 mm		hellingaan
	aanbrengen verloopband 150x150 mm		aanbrengen prefab betonnen zitbankelement 150x150x3000 mm
	bovensteek bestorting		aanbrengen geleidelatetegel
	ondersteek bestorting		aanbrengen picknickset type: streetlife Rough&Ready
	waterlijn		aanbrengen zitbank type: streetlife Rough&Ready
	aanbrengen tuitkade talud weergegeven vanaf 1:4 of steiler		aanbrengen afvalbak type: Grijsen Constructo 100 l
	hoogtelijn 0.50 m waterdiepte		B = geschikt voor hete kolen
	teenlijn strand		aanbrengen gym toestellen n.t.b.
	aanbrengen zebra markering thermoplast		elektrische laadpaal A = dubbele auto laadpaal F = fietslaadpaal 4 stopcontacten
	aanbrengen taludmarkering 30 km/h sinusvorm h= 0.08 m		aanbrengen sloepensteiger
	aanbrengen asfaltverharding		aanbrengen vloender
	aanbrengen prefab betonnen plaat 2.000x1.500x60 mm		aanbrengen handduiker
	aanbrengen prefab betonnen plaat 3.000x3.000x140 mm met afgeronden hoeken R=0.30 m		aanbrengen betonnen traplement 1500x350x175 mm
	opnieuw aanbrengen betontegels blokverband 600x600 mm		aanbrengen zitplek
	aanbrengen betontegels halfsteensverband 300x300 mm kleur grijs		aanbrengen visssteiger
	aanbrengen betontegels halfsteensverband 300x300 mm kleur rood		aanbrengen vloender 3.000 x 8.000 mm nader af te werken
	aanbrengen uitsloombak helling 1:3 voorzien van kroeshek		aanbrengen buitendouche
	aanbrengen bestorting		aanbrengen boom 1e groofte: Poc - Populus x canescens - grauwe abeel
	aanbrengen basalt		Sa - Salix Alba (meerstammig) - schietwilg
	aanbrengen zand f.b.v. strand		SaS - Salix alba 'Sericea' - zijwerlg
	aanbrengen halfverharding		aanbrengen boom 2e groofte: Poc - Populus x canescens - grauwe abeel
	aanbrengen buitenkraan		SaS - Salix alba 'Sericea' - zijwerlg
	aanbrengen watermeet put		aanbrengen boom 3e groofte: Poc - Populus x canescens - grauwe abeel
	verlengen waterluisaf Hooftheerzucht van Rijnland n.t.b.		SaS - Salix alba 'Sericea' - zijwerlg
	aanbrengen waterleiding		aanbrengen ballenlij
	aanbrengen mantelbuis f.b.v. waterleiding		aanbrengen uitlegger VWA
	aanbrengen laagspanningskabel		aanbrengen leuning
	aanbrengen mantelbuis f.b.v. laagspanning		aanbrengen spijlen hekwerk
			aanbrengen afzetpaal uitneembaar

Situatie

Schaal 1:500

opdrachthouder
Gemeente Aalsmeer
A. Postbus 215
1420 AG Aalsmeer
T. 020 - 546 4555

www.aalsmeer.nl
E. info@aalsmeer.nl

project
Waterfront Aalsmeer

ontwerper
Definitief Ontwerp Nieuwe Situatie
A. Postbus 215
1420 AG Aalsmeer
T. 020 - 546 4555

gemaal
M.W. Achterberg

gevoelsoord
F.J.M. Hazen

gevoelsoord
C. Baggerman

documentatie
DEFINITIEF

documentnummer
779-DO-01

datum
02-10-2020

formaat
841x1399

versie
C

schal
1:200

bladnr.
4

van
5

projectnummer
779-DO-01

tekeningnummer
779-DO-01

Martens en van Oord & van der Ven
4903 B Oosthout
T. 0162 - 414141
E. info@mvov.nl
B. info@mvov.nl