


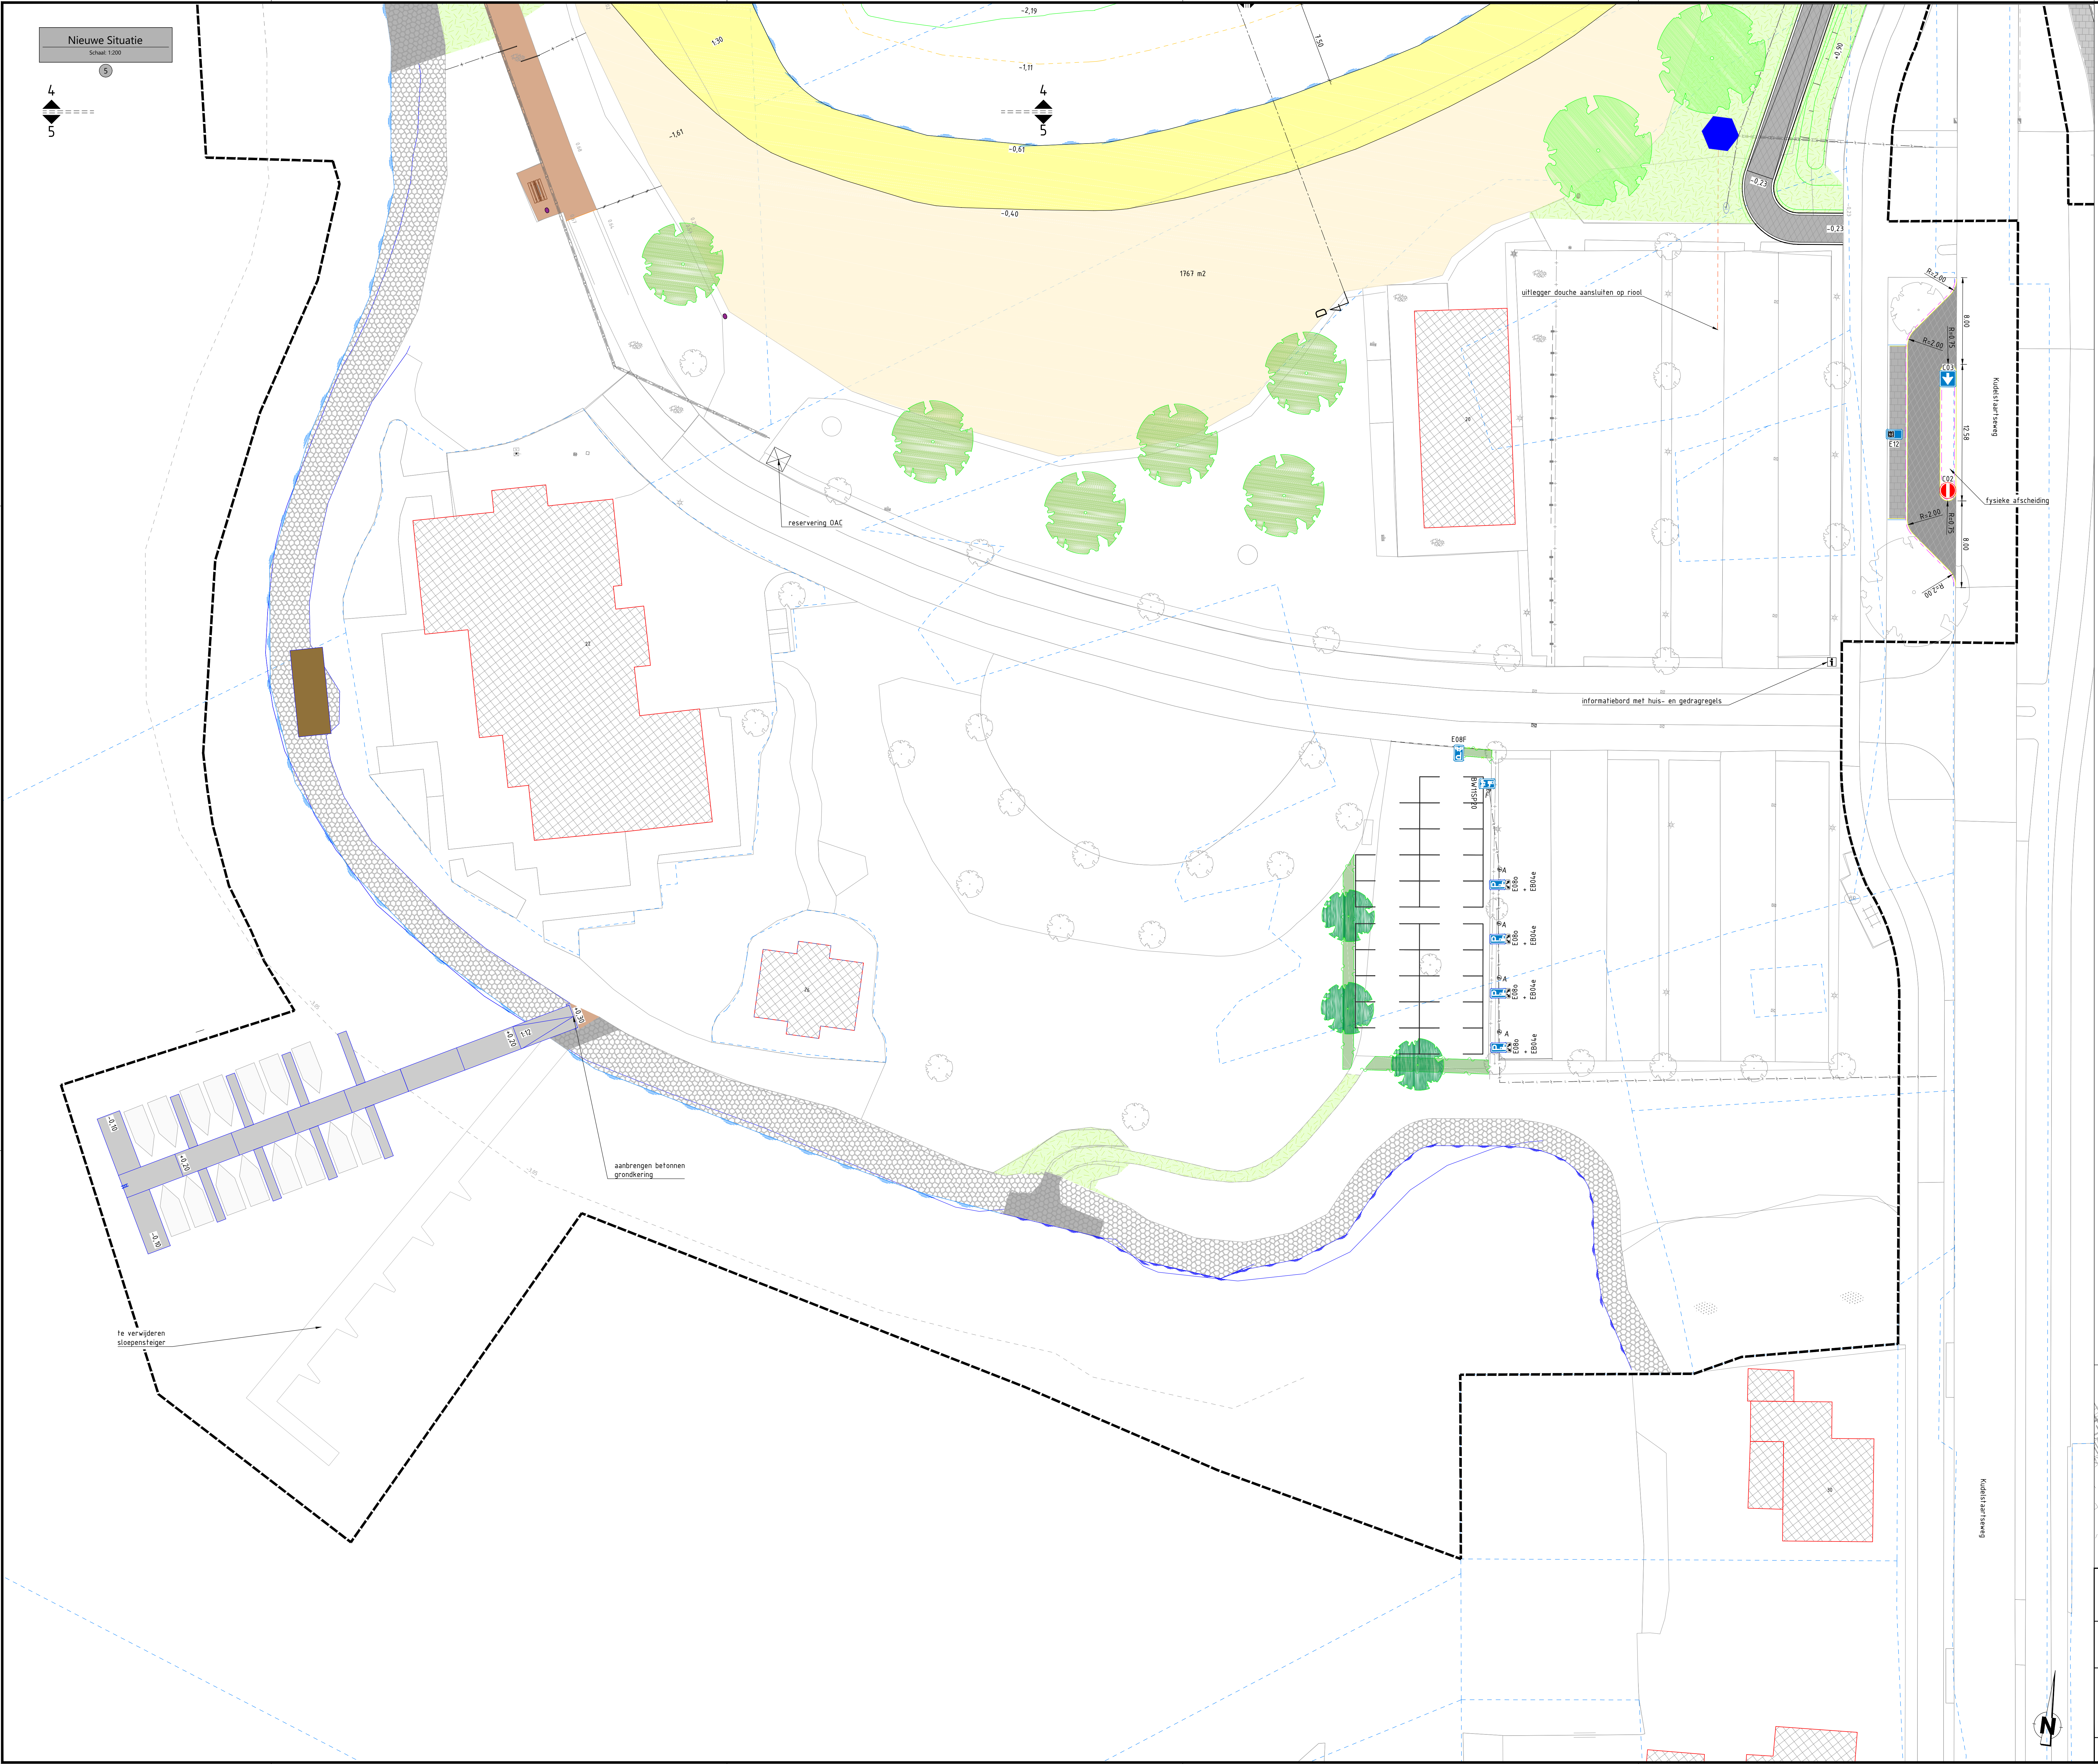

Legenda bestaande situatie

	bestaande situatie		systeengrens
	kadastrale grenzen		bestaande hoogte in m t.o.v. N.A.P.
	bestaande materiaalgrens		straat- en trottoirkalk
	bestaande bestorting		vlaggenmast
	asfaltverharding weergegeven met kleur		lichtmast / grondspot
	betontegels 300x300 mm weergegeven met kleur		betonnen picknickset
	betontegels 600x600 mm weergegeven met kleur		verkeersbord incl. paal weergegeven met R.V.V. codering
	betonstraatsloten keformaat		inspectieput
	halfsteensverband grijs		boom
	straatbakstenen dikformaat		gras
	elkeboogverband kleur rood		bestaand struweel
	halfverharding		
	bestaand strand		

Legenda nieuwe situatie

	aanbrengen kantopsluiting van basaltstenen 220x200x200 mm		+0.39 hoogte in m t.o.v. N.A.P.
	aanbrengen/opnieuw stellen trottoirband 150x150x250 mm		aanbrengen verkeersbord paal incl. verkeersbord weergegeven met r.v.v. codering
	aanbrengen betonnen opsluitband 150x400 mm		aanbrengen trap met betonnen elementen 140x550 mm
	aanbrengen opsluitband 150x250 mm		aanbrengen trappen volgens tekeningnr. 779-DO-11
	aanbrengen opsluitband 100x200 mm		hellingbaan
	aanbrengen verloopband TB15 +/- 08 15		aanbrengen prefab beton zitbankelement 400x600x3.000 mm
	boveninsteek bestorting		aanbrengen geleidelings
	onderinsteek bestorting		aanbrengen picknickset type: streetlife Rough&Ready
	waterlijn		aanbrengen zitbank type: streetlife Rough&Ready
	aanbrengen tunnelkade talud weergegeven vanaf 14 of steeper		aanbrengen afvalbak type: Grijs Constructo 100 L B - geschikt voor hete kolen
	hoogtelijn 0,50 m waterdiepte		aanbrengen gym toestellen n.b.
	teenlijn strand		elektrische laadpaal A = dubbele auto laadpaal F = fietslaadpaal 4 stopcontacten
	aanbrengen zebra markering thermoplast		aanbrengen sloepensteiger
	aanbrengen taludmarkering 30 km/h sinusvorm h= 0,08 m		aanbrengen vlinder
	aanbrengen asfaltverharding		aanbrengen hangduiker
	aanbrengen prefab beton plaat 2.000x1500x140 mm		aanbrengen beton trapelement 1500x350x175 mm
	aanbrengen prefab beton plaat 3.000x3.000x140 mm met afgeronden hoeken R=0,30 m		aanbrengen zitplek
	opnieuw aanbrengen betontegels blokverband 600x600 mm		aanbrengen visssteiger
	aanbrengen betontegels halfsteensverband 300x300 mm kleur grijs		aanbrengen vlinder 3.000 x 8.000 mm nader uit te werken
	aanbrengen betontegels halfsteensverband 300x300 mm kleur rood		aanbrengen buitendouche
	aanbrengen valbescherming houtsnippers		aanbrengen boom 1e grootte: Poc - Populus x canescens - grauwe abeel Sa - Salix Alba (meerstamig) - schietwilg
	aanbrengen bestorting		aanbrengen boom 2e grootte: SaS - Salix alba 'Sericea' - zilverwilg
	aanbrengen basaltton		aanbrengen boom 3e grootte: Poc - Populus x canescens - grauwe abeel Sa - Salix Alba (meerstamig) - schietwilg
	aanbrengen zand t.b.v. strand		aanbrengen ballentijn
	aanbrengen halfverharding		aanbrengen uitlegger VWA
	aanbrengen buitenkraan		aanbrengen leuning
	aanbrengen watermeet put		aanbrengen spijlen hekwerk
	verlengen waterinlaat Hoogheemraadschap van Rijnland n.b.		aanbrengen afzetpaal uitneembaar
	aanbrengen waterleiding		
	aanbrengen mantelbuis t.b.v. waterleiding		
	aanbrengen laagspanningskabel		
	aanbrengen mantelbuis t.b.v. laagspanning		

Situatie

schaal n.v.t.

verdragsgegevens

Gemeente Aalsmeer
A. Postbus 253
1420 AG Aalsmeer
T. 020 - 540 4559

www.aalsmeer.nl
info@aalsmeer.nl

project

Waterfront Aalsmeer

omschrijving

Definitief Ontwerp
Nieuwe Situatie

gemaakt

N.W. Achterberg

gecontroleerd

F.J.M. Hazen

geautoriseerd

C. Baggerman

documentstatus

DEFINITIEF

besteknummer

779-DO-01

datum

02-10-2020

formaat

A0

versie

1

schaal

1:200

bladnr.

5

van

5

projectnummer

779-DO-01

tekeningsnummer

779-DO-01

Martens en van Oord & van der Ven

A. Postbus 320
4800 BC Oosterhout
T. 0162 - 474747
E. info@mvogroep.nl

MVO VEG

Martens en van Oord & van der Ven