



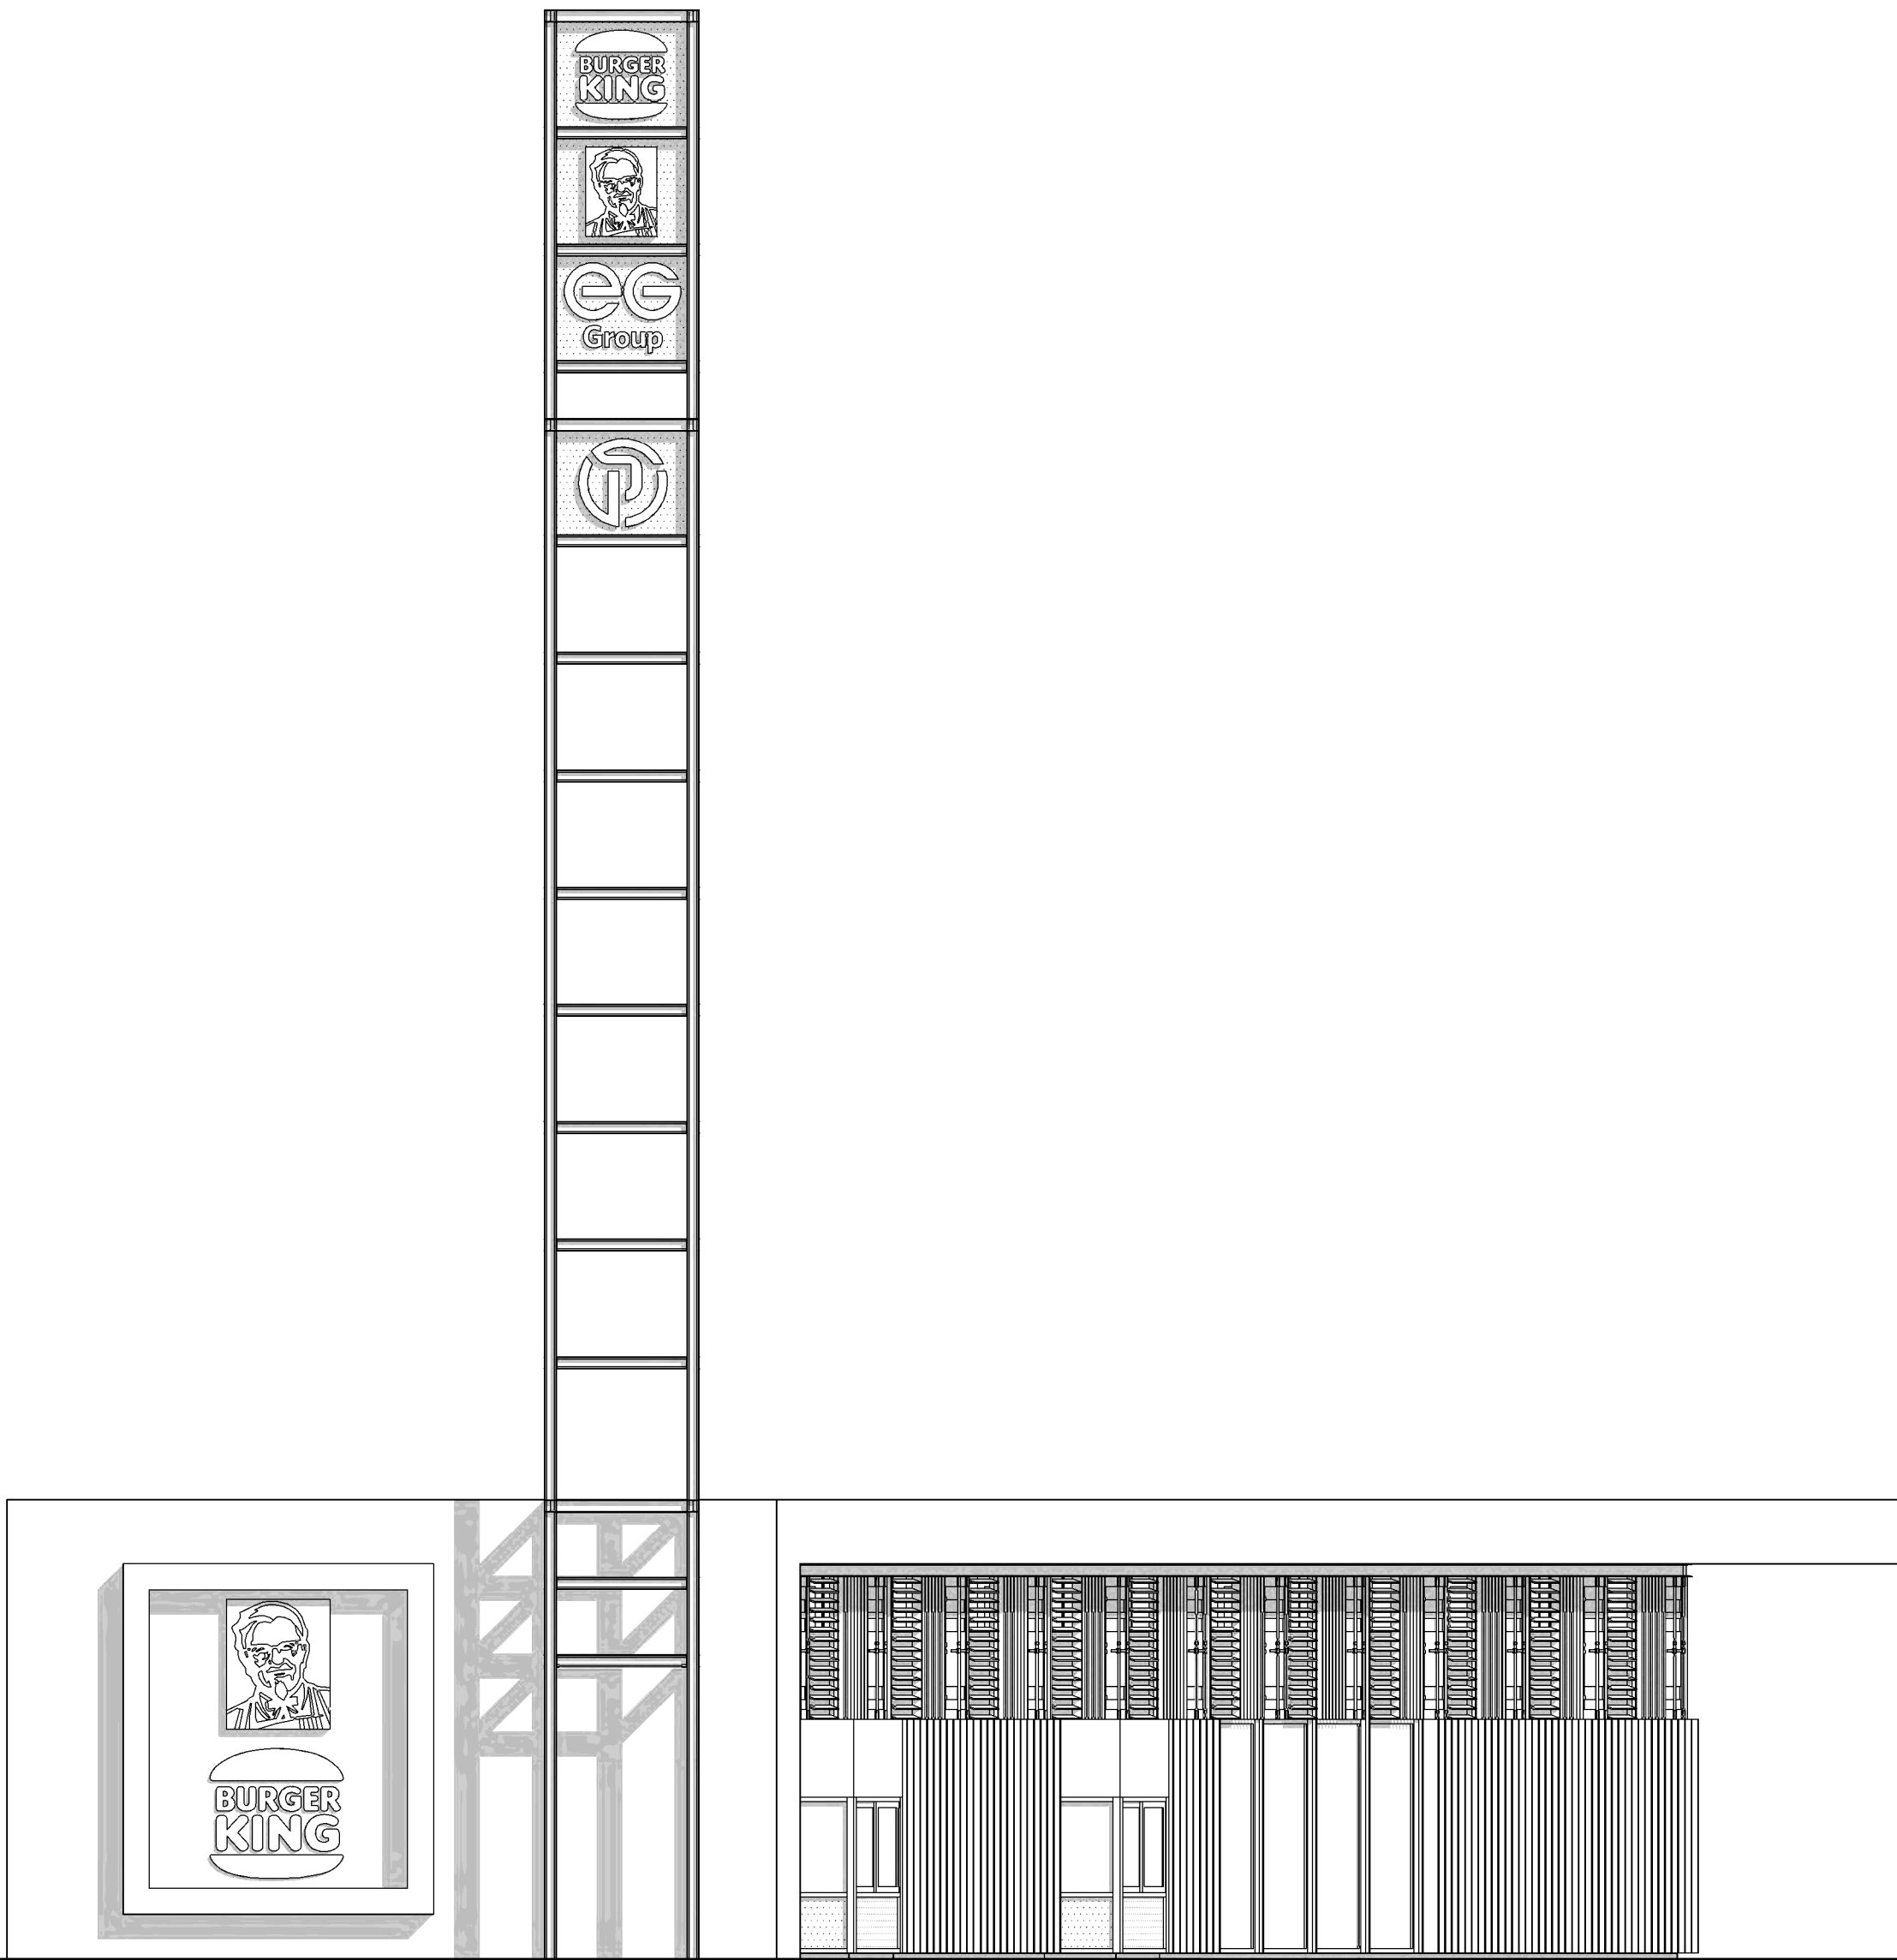


voorgevel

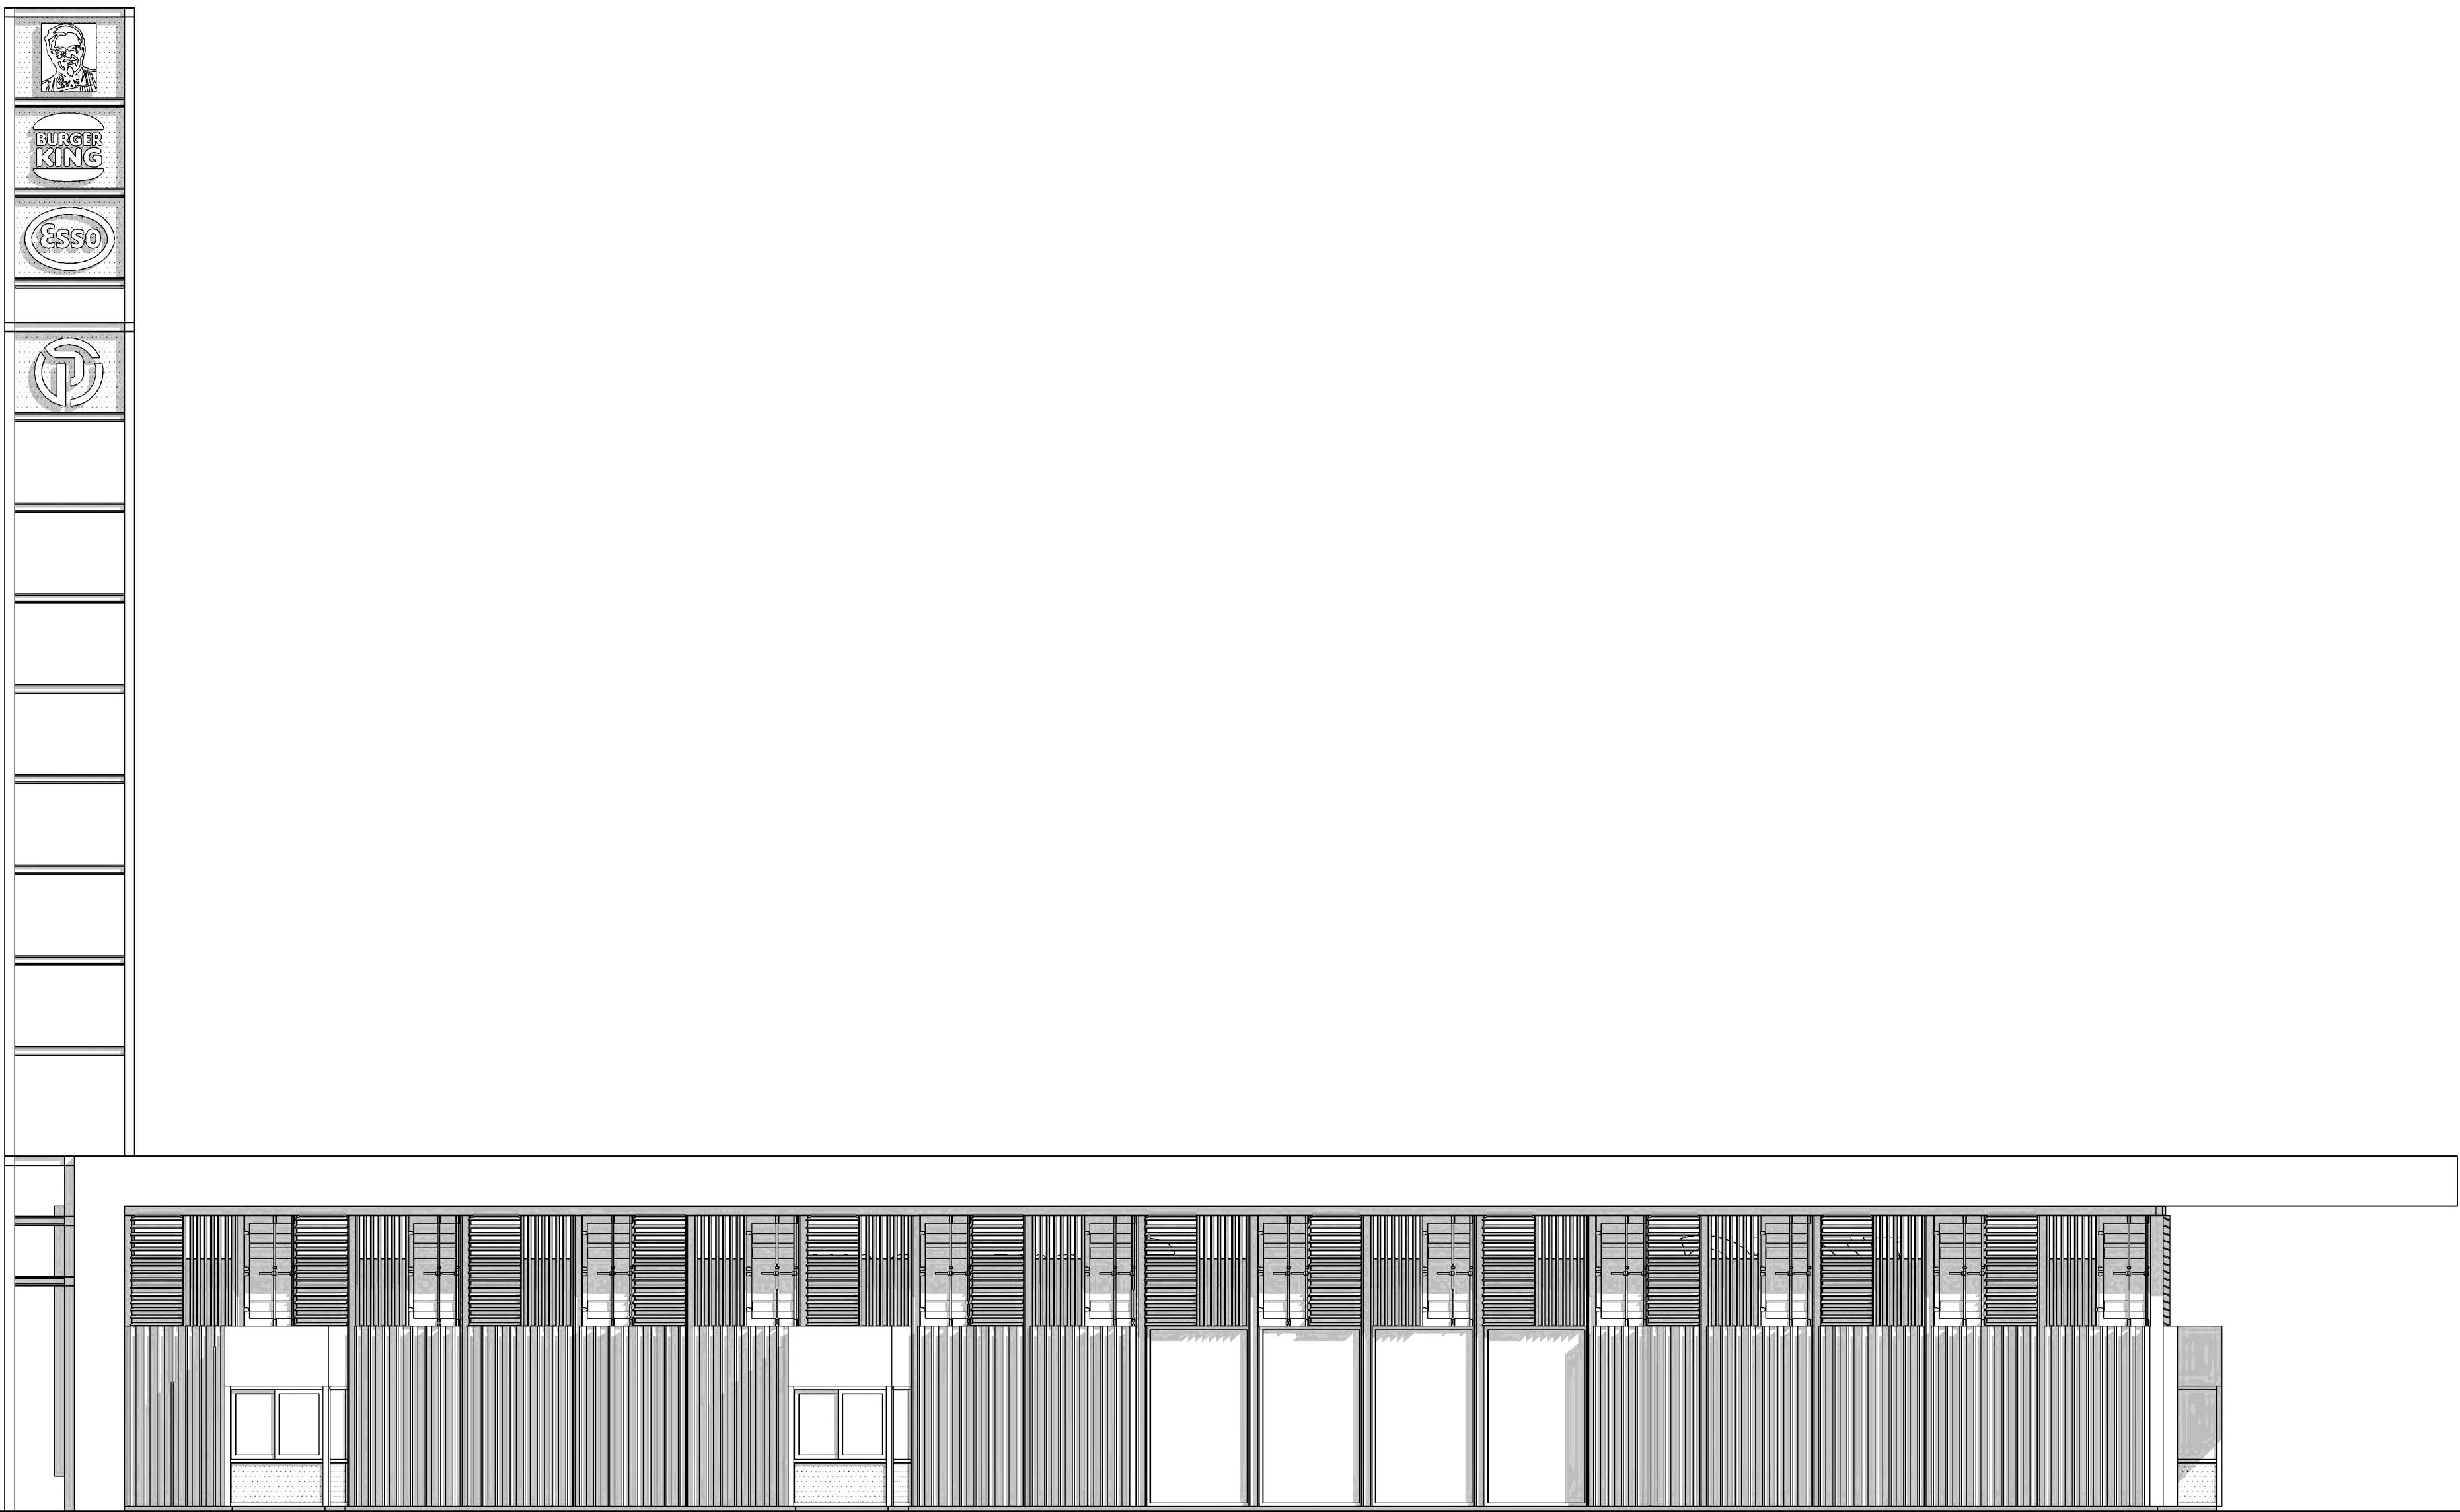

rechter zijgevel



achtergevel

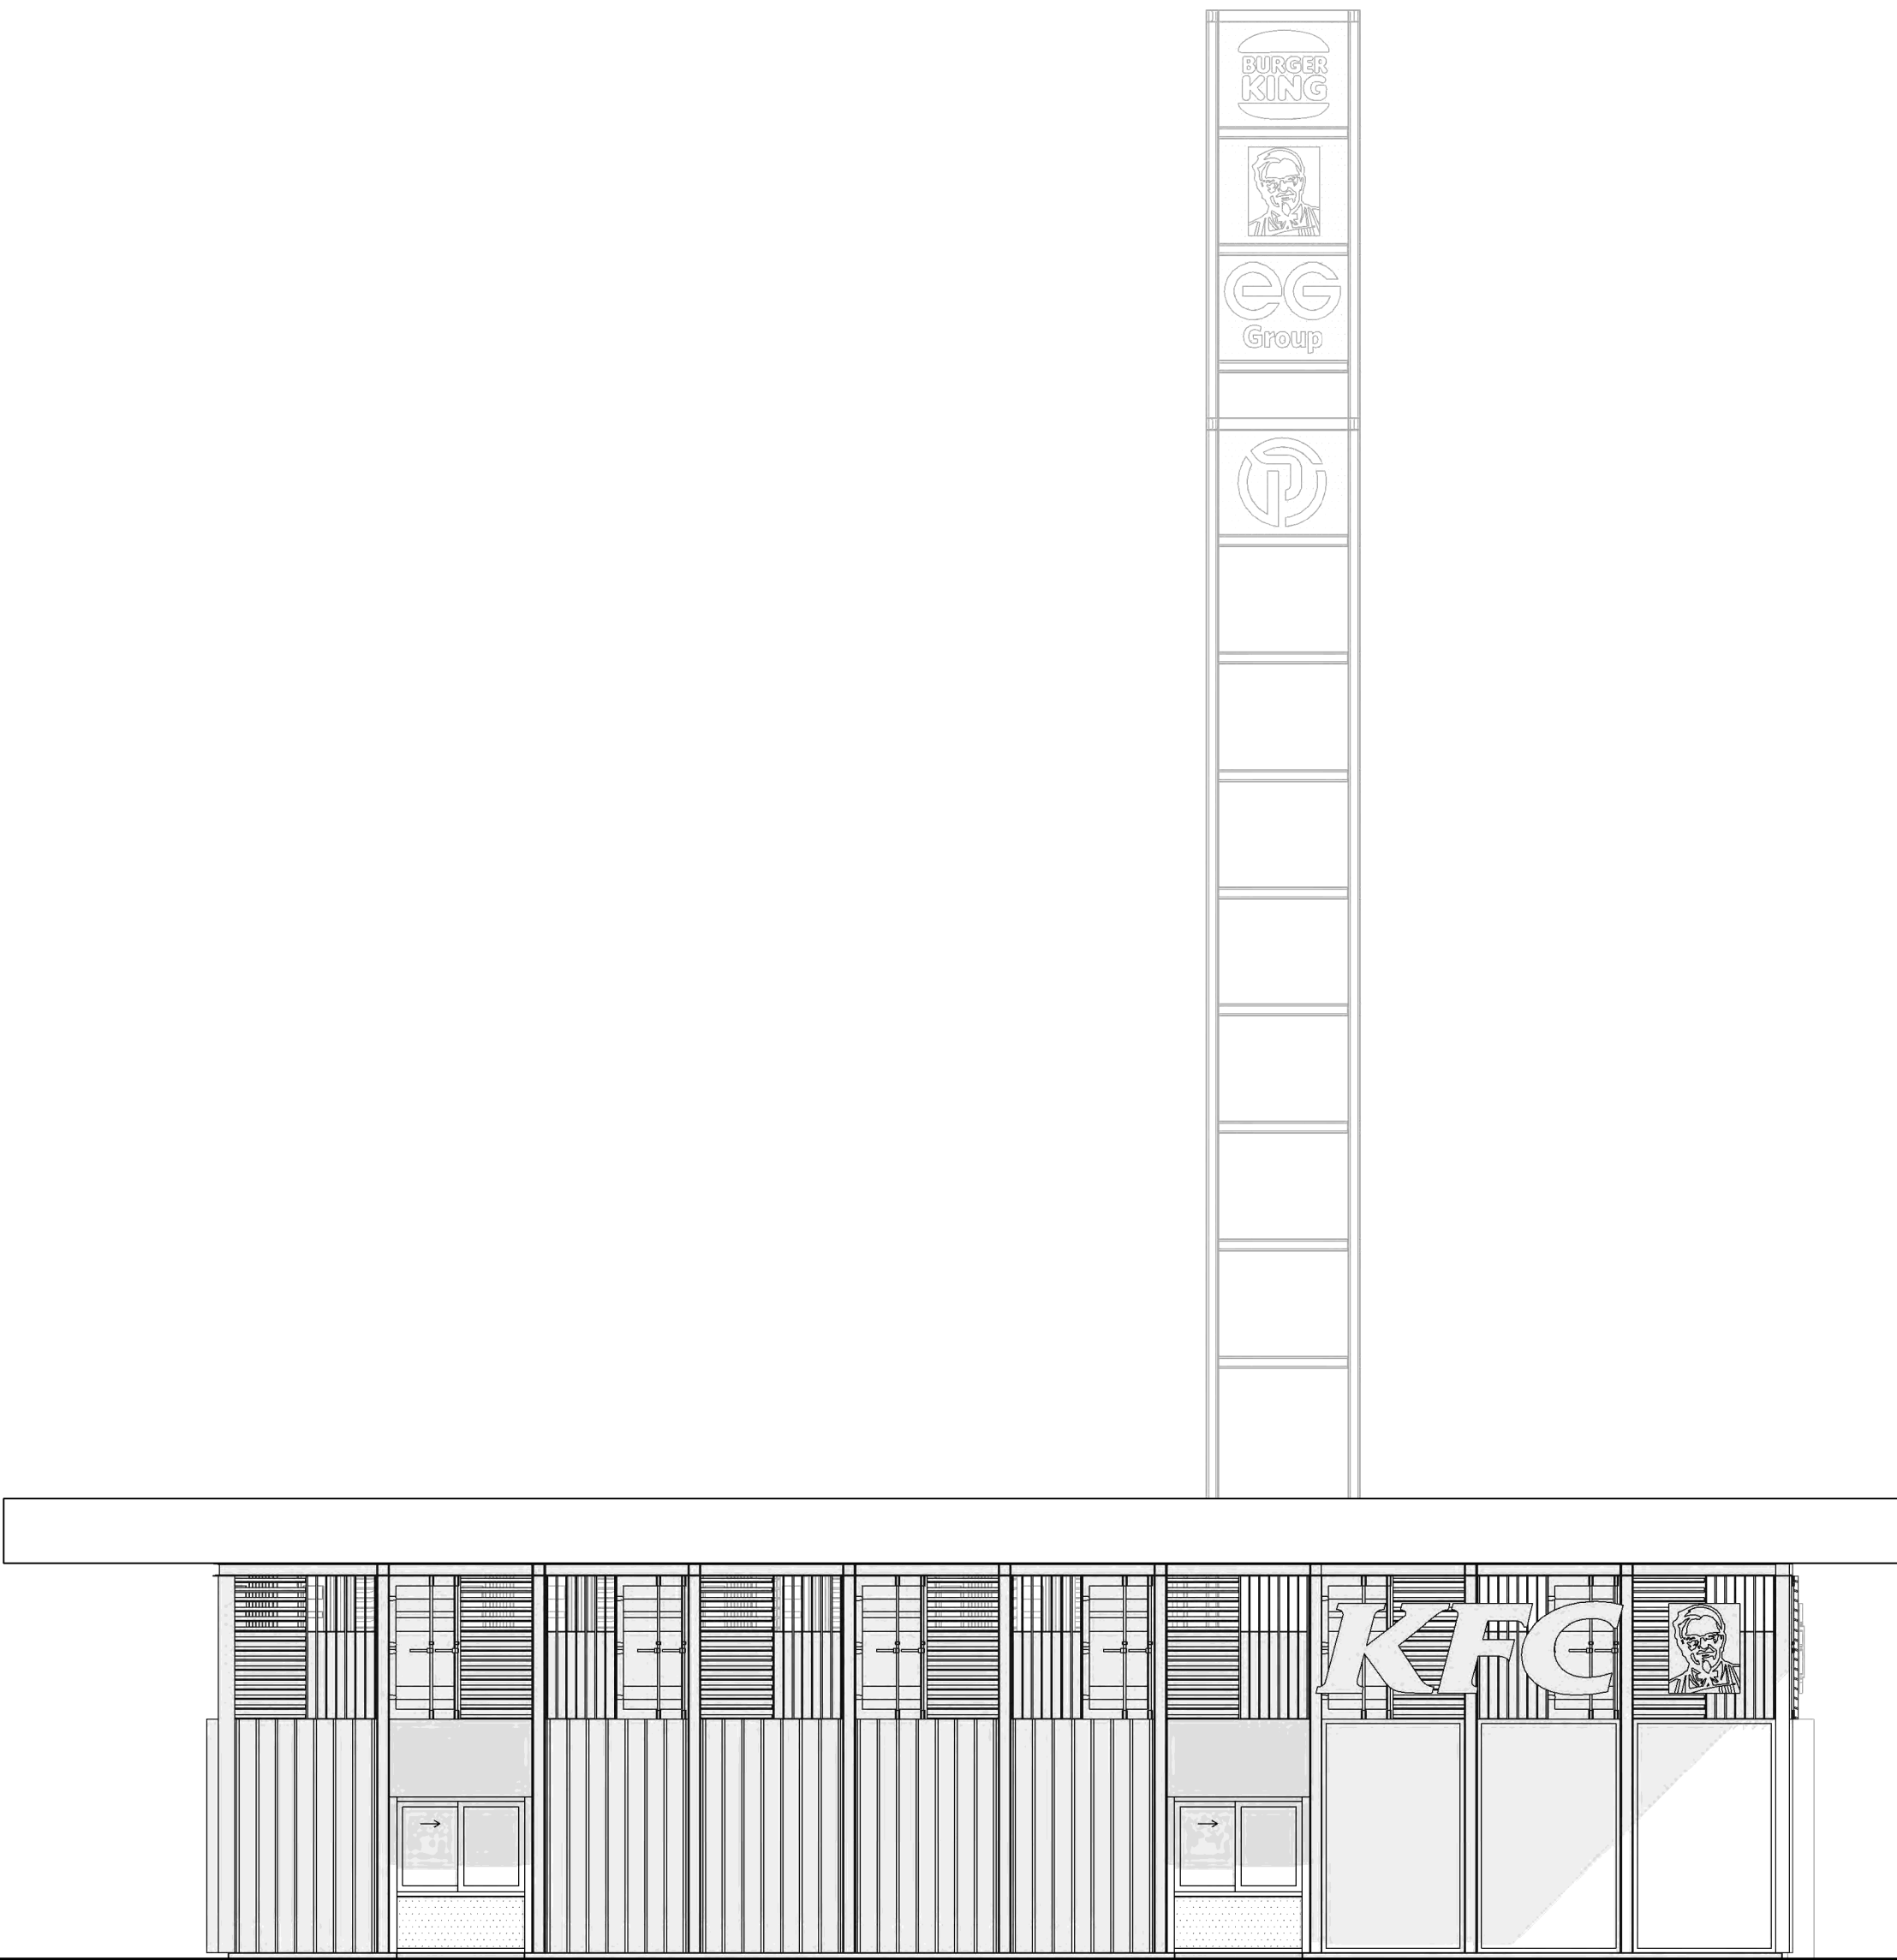

linker zijgevel

concept

ontwerp: tankstation / fastfoodrestaurant op businesspark xl, almeelo
opdrachtgever: eg retail (netherlands) b.v.
architect:
tekenaar:
fase: definitief ontwerp
onderdeel: gevelaanzichten
horeca
schaal: 1:100 datum: 190121
afm.: 841x1050 wijziging: 260321

