


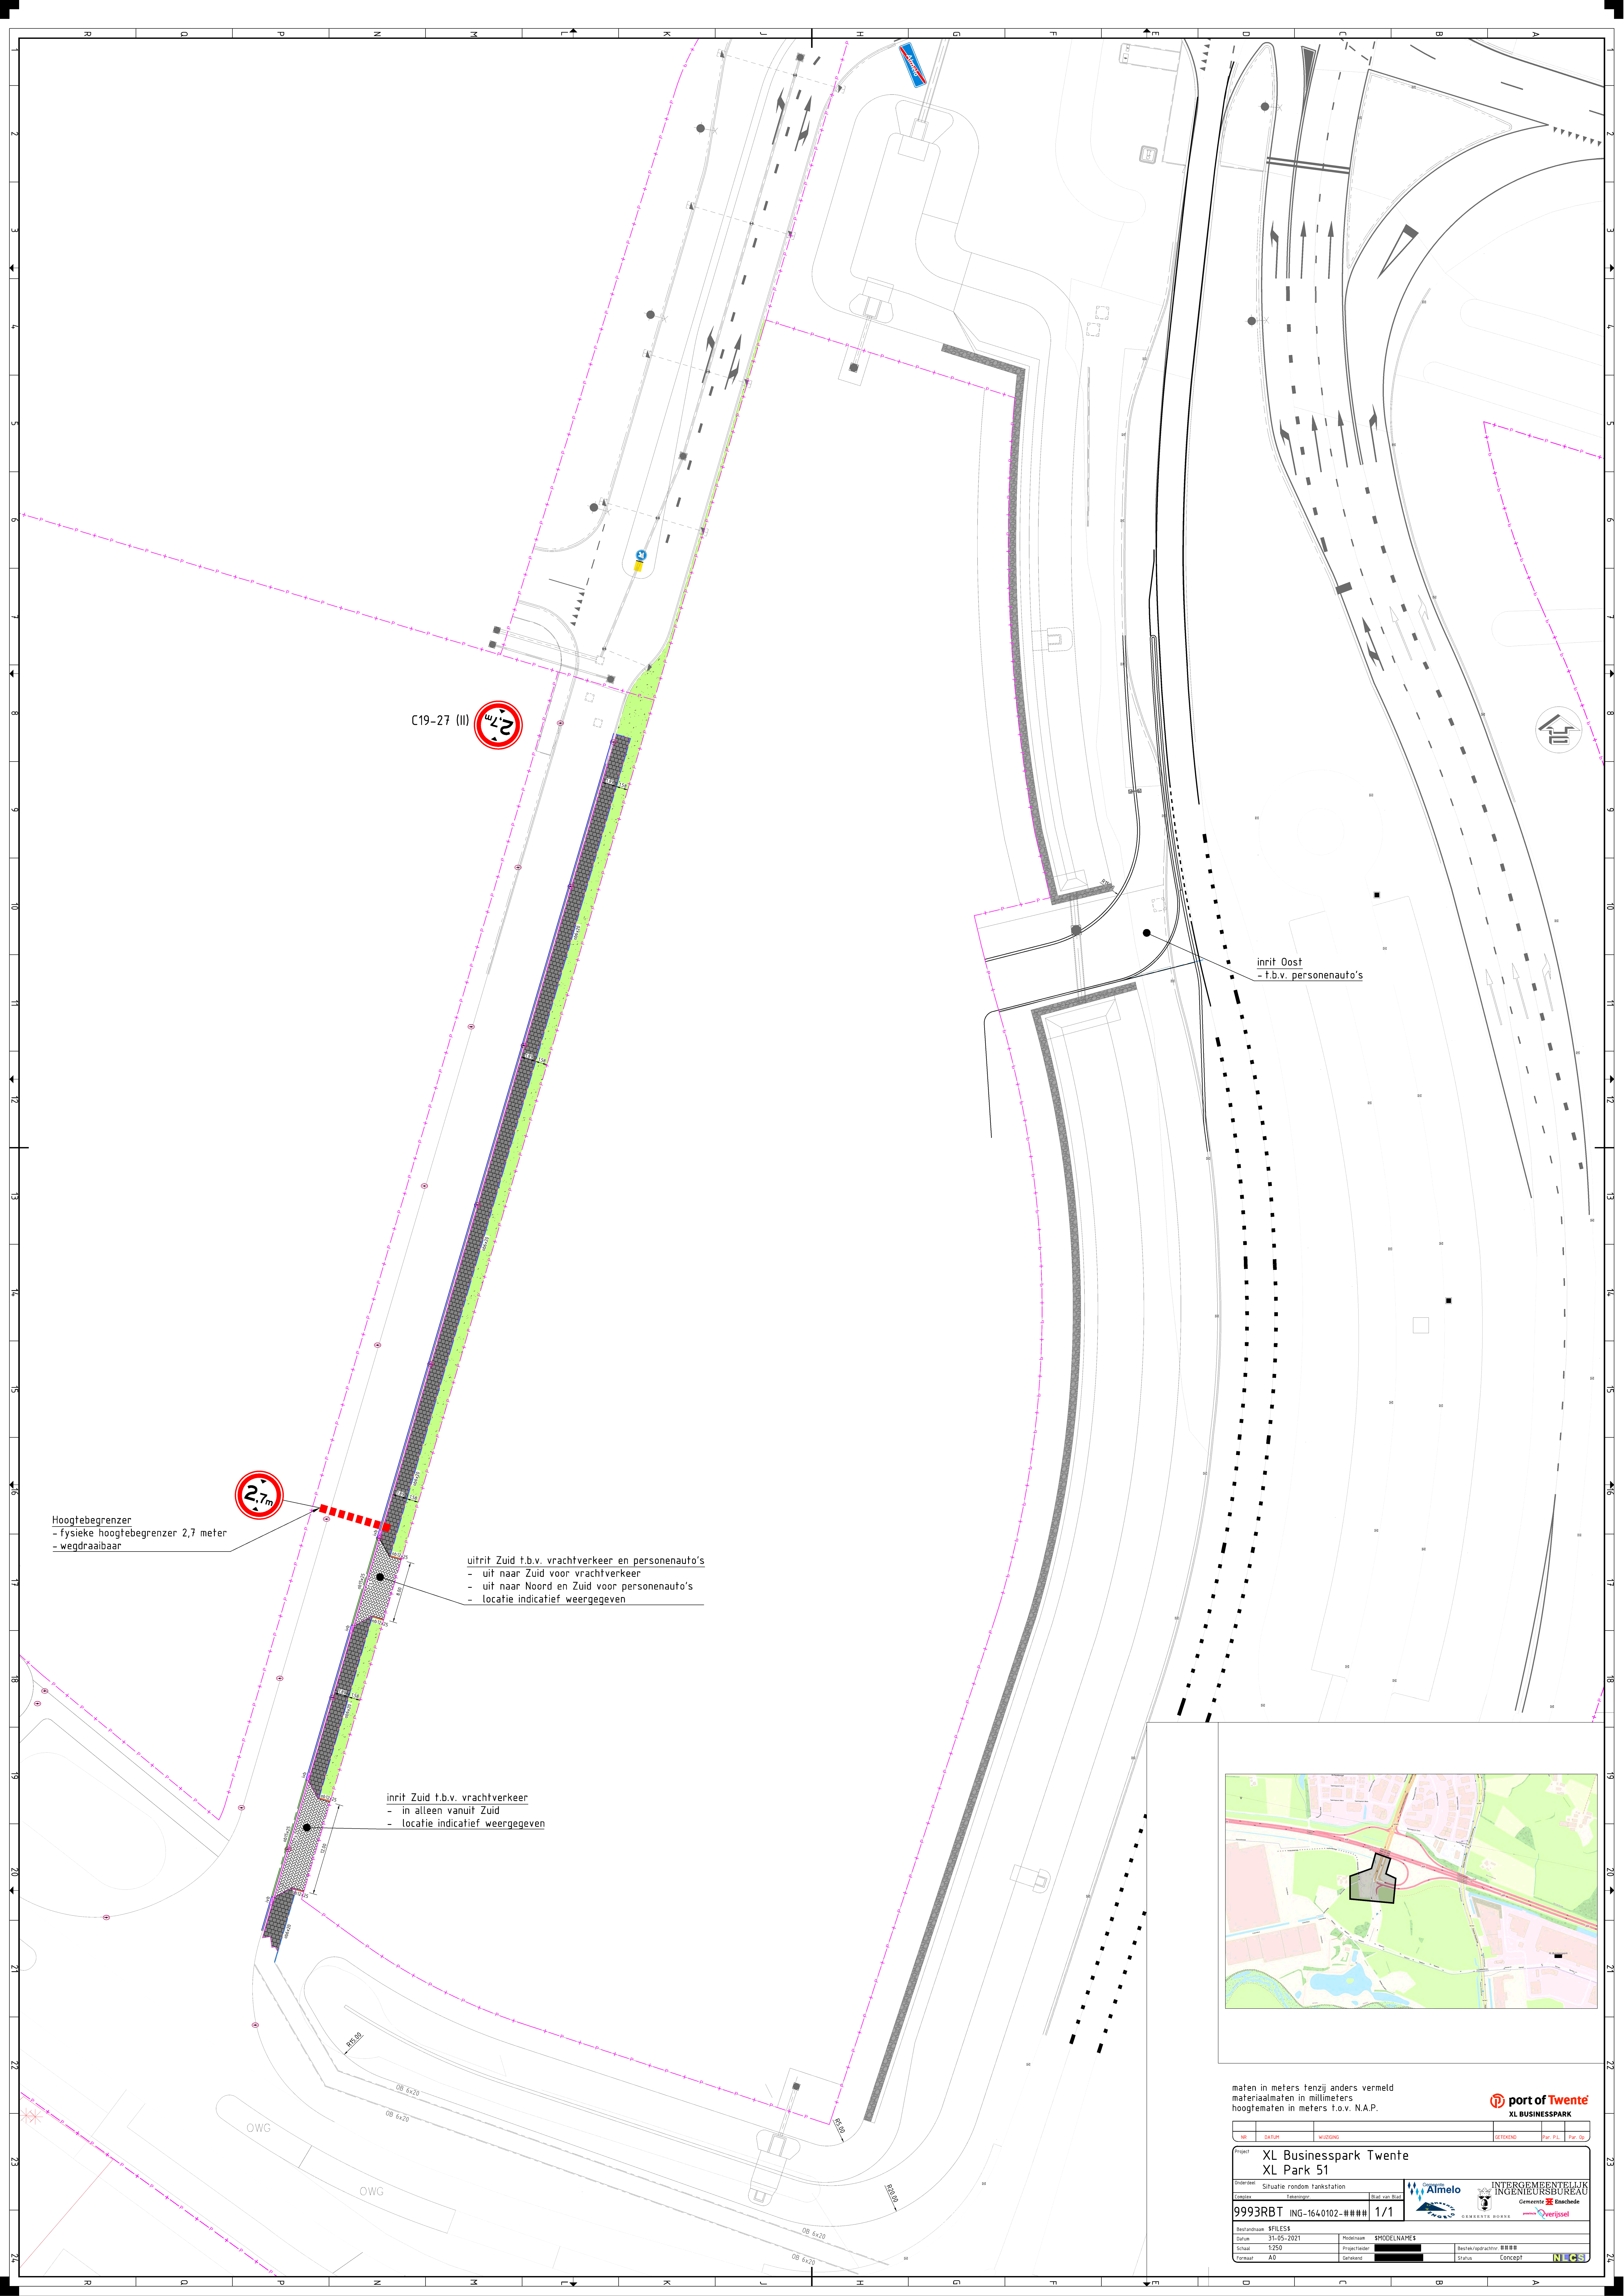

C19-27 (III)


inrit Oost
- t.b.v. personenauto's

2,7m

Hoogtebegrenzer
- fysische hoogtebegrenzer 2,7 meter
- wegdraaibaar

uitrit Zuid t.b.v. vrachtverkeer en personenauto's
- uit naar Zuid voor vrachtverkeer
- uit naar Noord en Zuid voor personenauto's
- locatie indicatief weergegeven

inrit Zuid t.b.v. vrachtverkeer
- in alleen vanuit Zuid
- locatie indicatief weergegeven

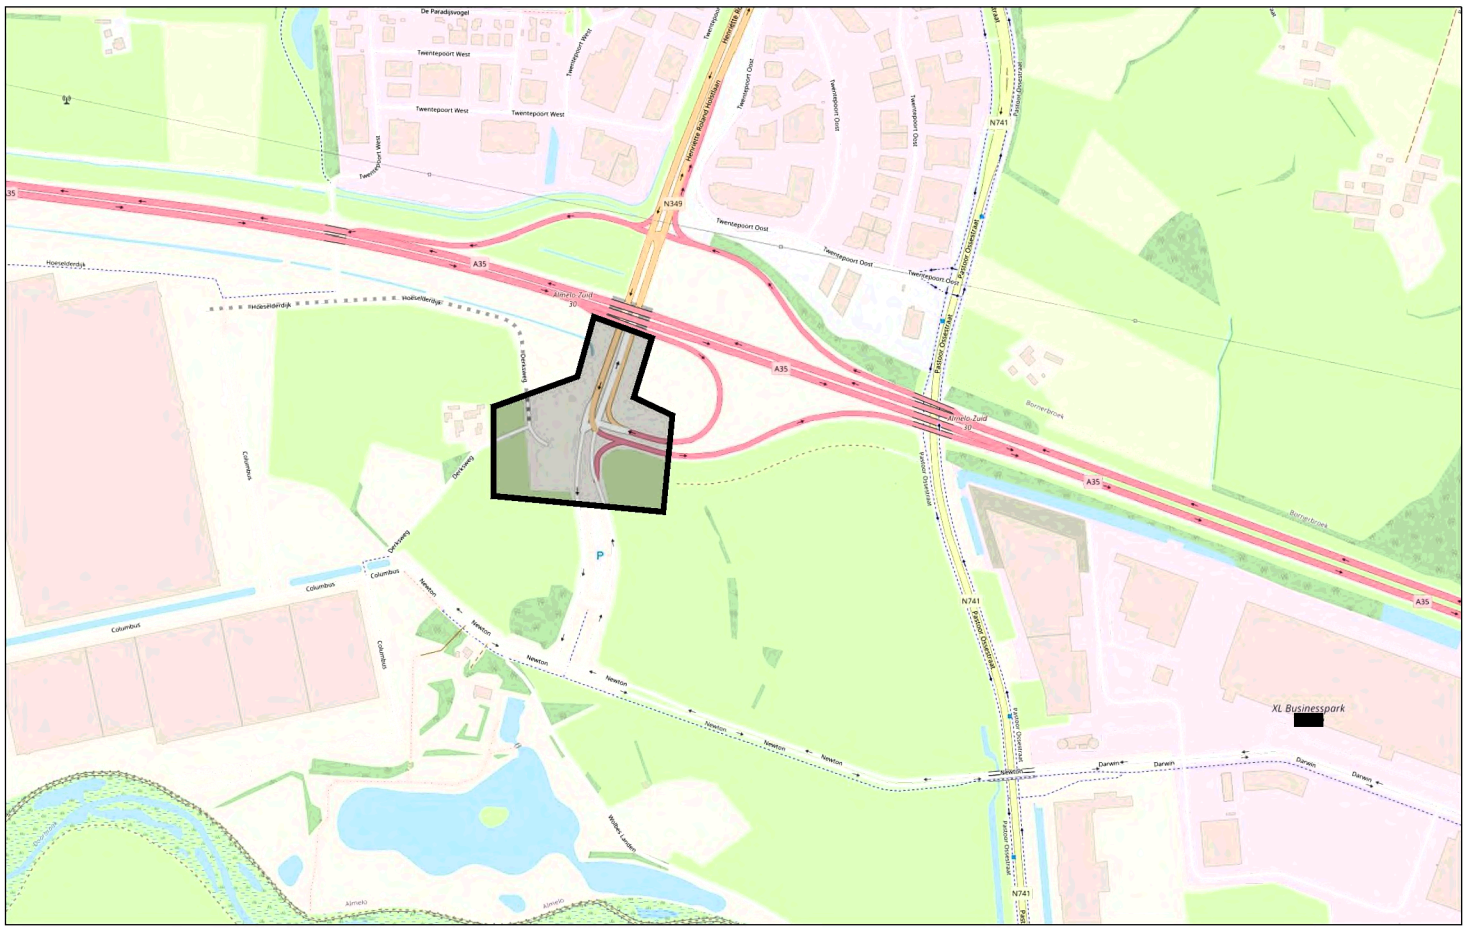

maten in meters tenzij anders vermeld
matenaalsten in millimeters
hoogtematen in meters t.o.v. N.A.P.



NO	SATURN	WUZZING	STORING	Par. PL	Par. Op
Project XL Businesspark Twente XL Park 51					
Onderdeel Situatie random tankstation		Taal van Blad		Almelo	
Combinatie		9993RBT		ING-1640102-####	
Bestanddeel		SFILES		1/1	
Datum		31-05-2021		Modelnaam	
Schied		T250		Projectleider	
Formaat		A3		Beleidsopdracht: #8888	
				Status	
				Concept	
				NIGS	