


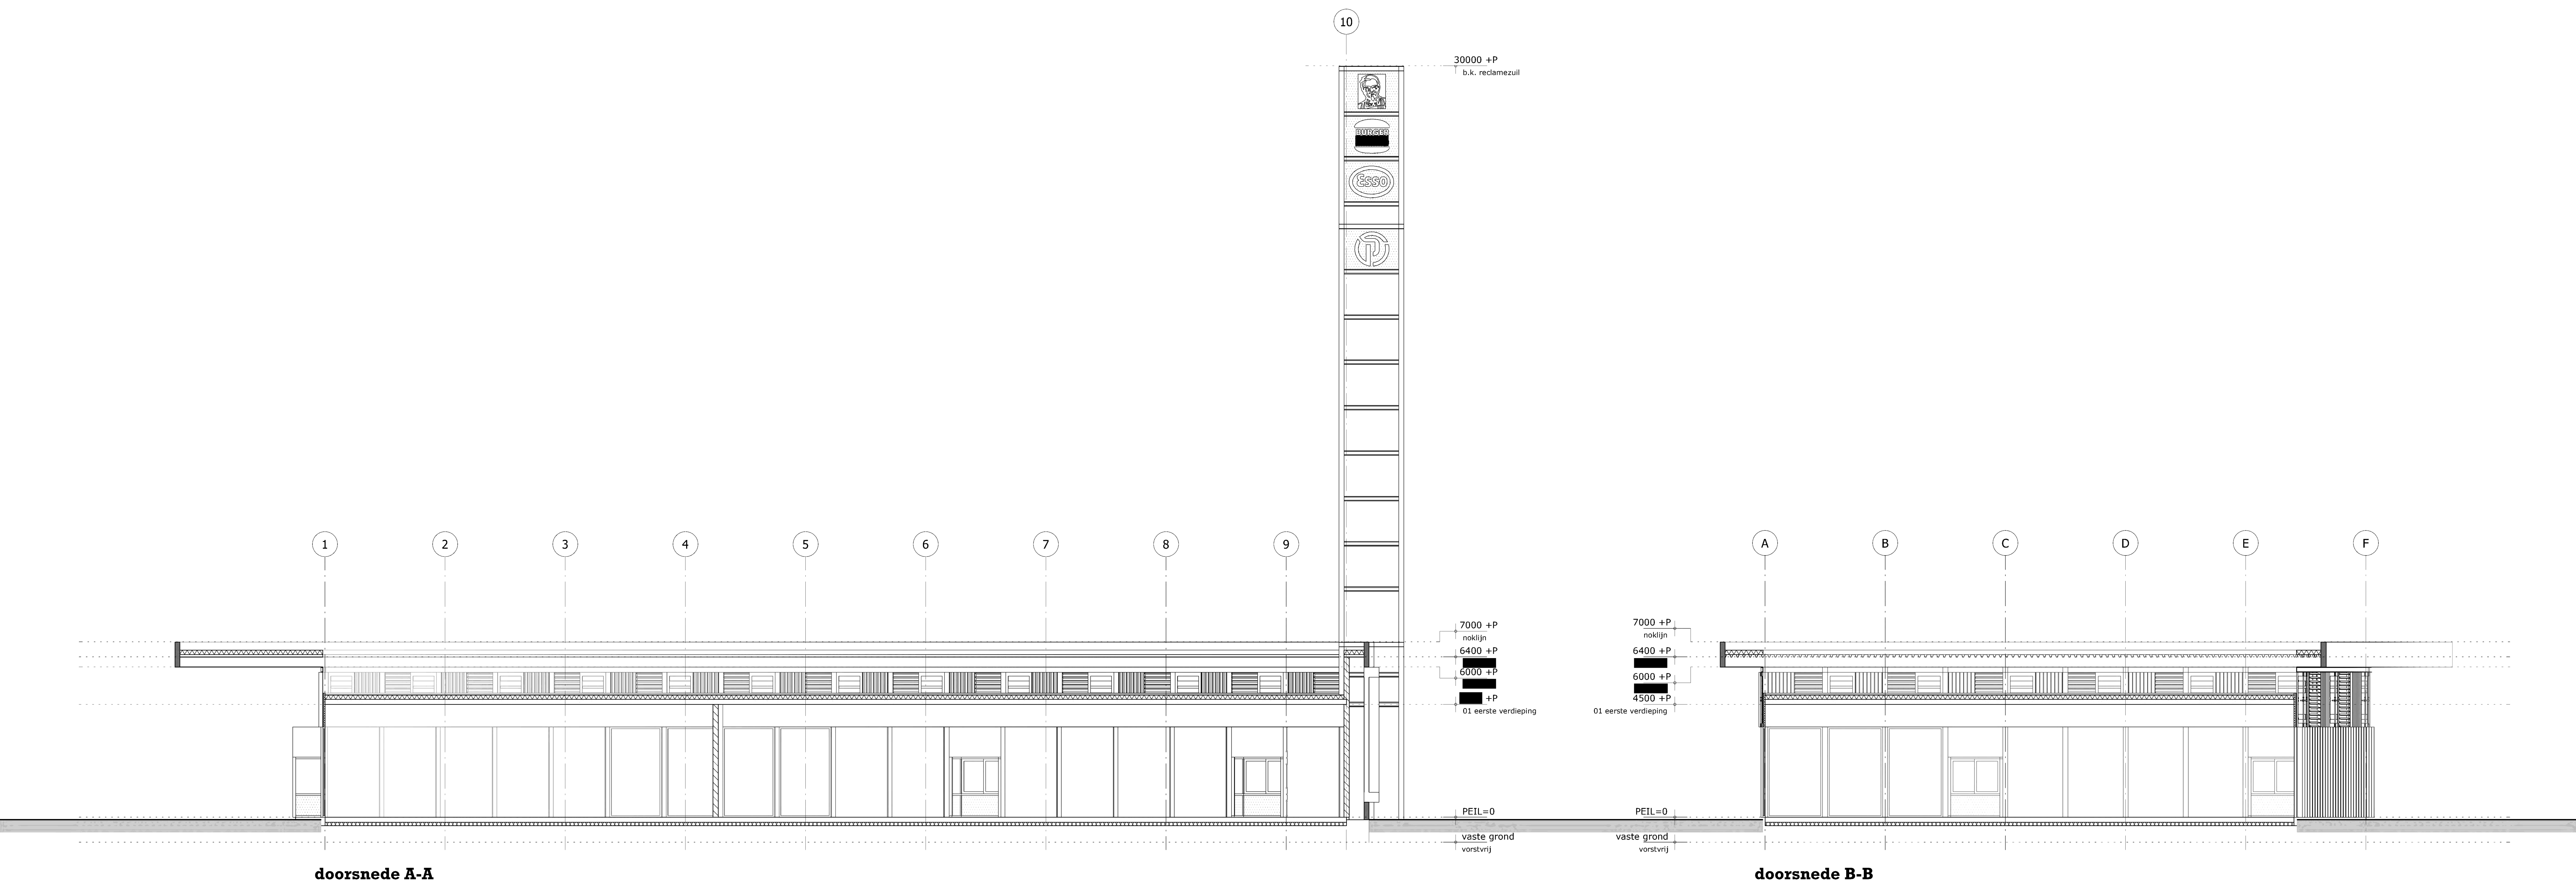

concept

ontwerp: tankstation / fastfoodrestaurant op businesspark xl, almelo

opdrachtgever: eg retail (netherlands) b.v.

architect:

tekenaar:

fase: definitief ontwerp

onderdeel: doorsneden

horeca

schaal: 1:100

afm.: 594x1050

datum: 190121

wijziging: 260321



T
E
I www.pr8.nl

