
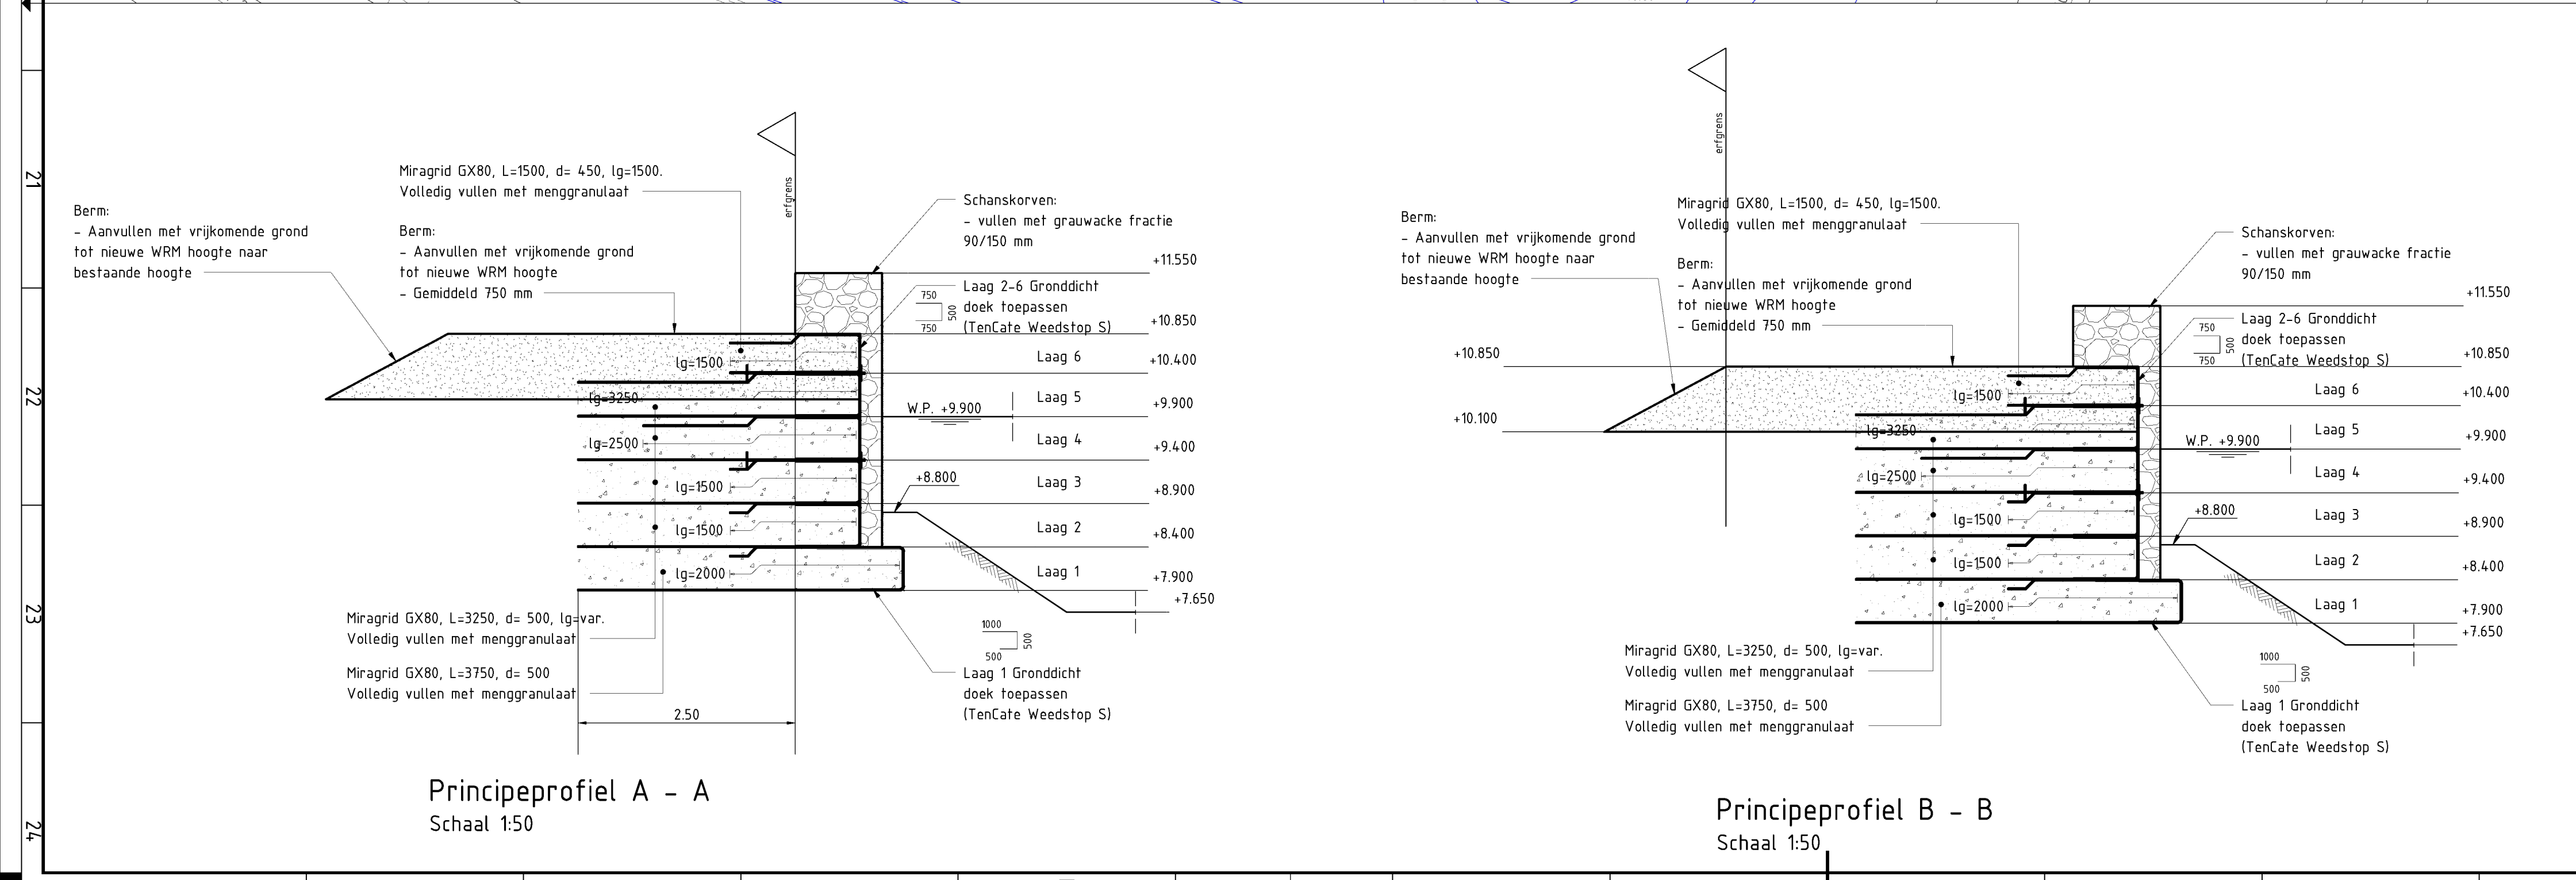


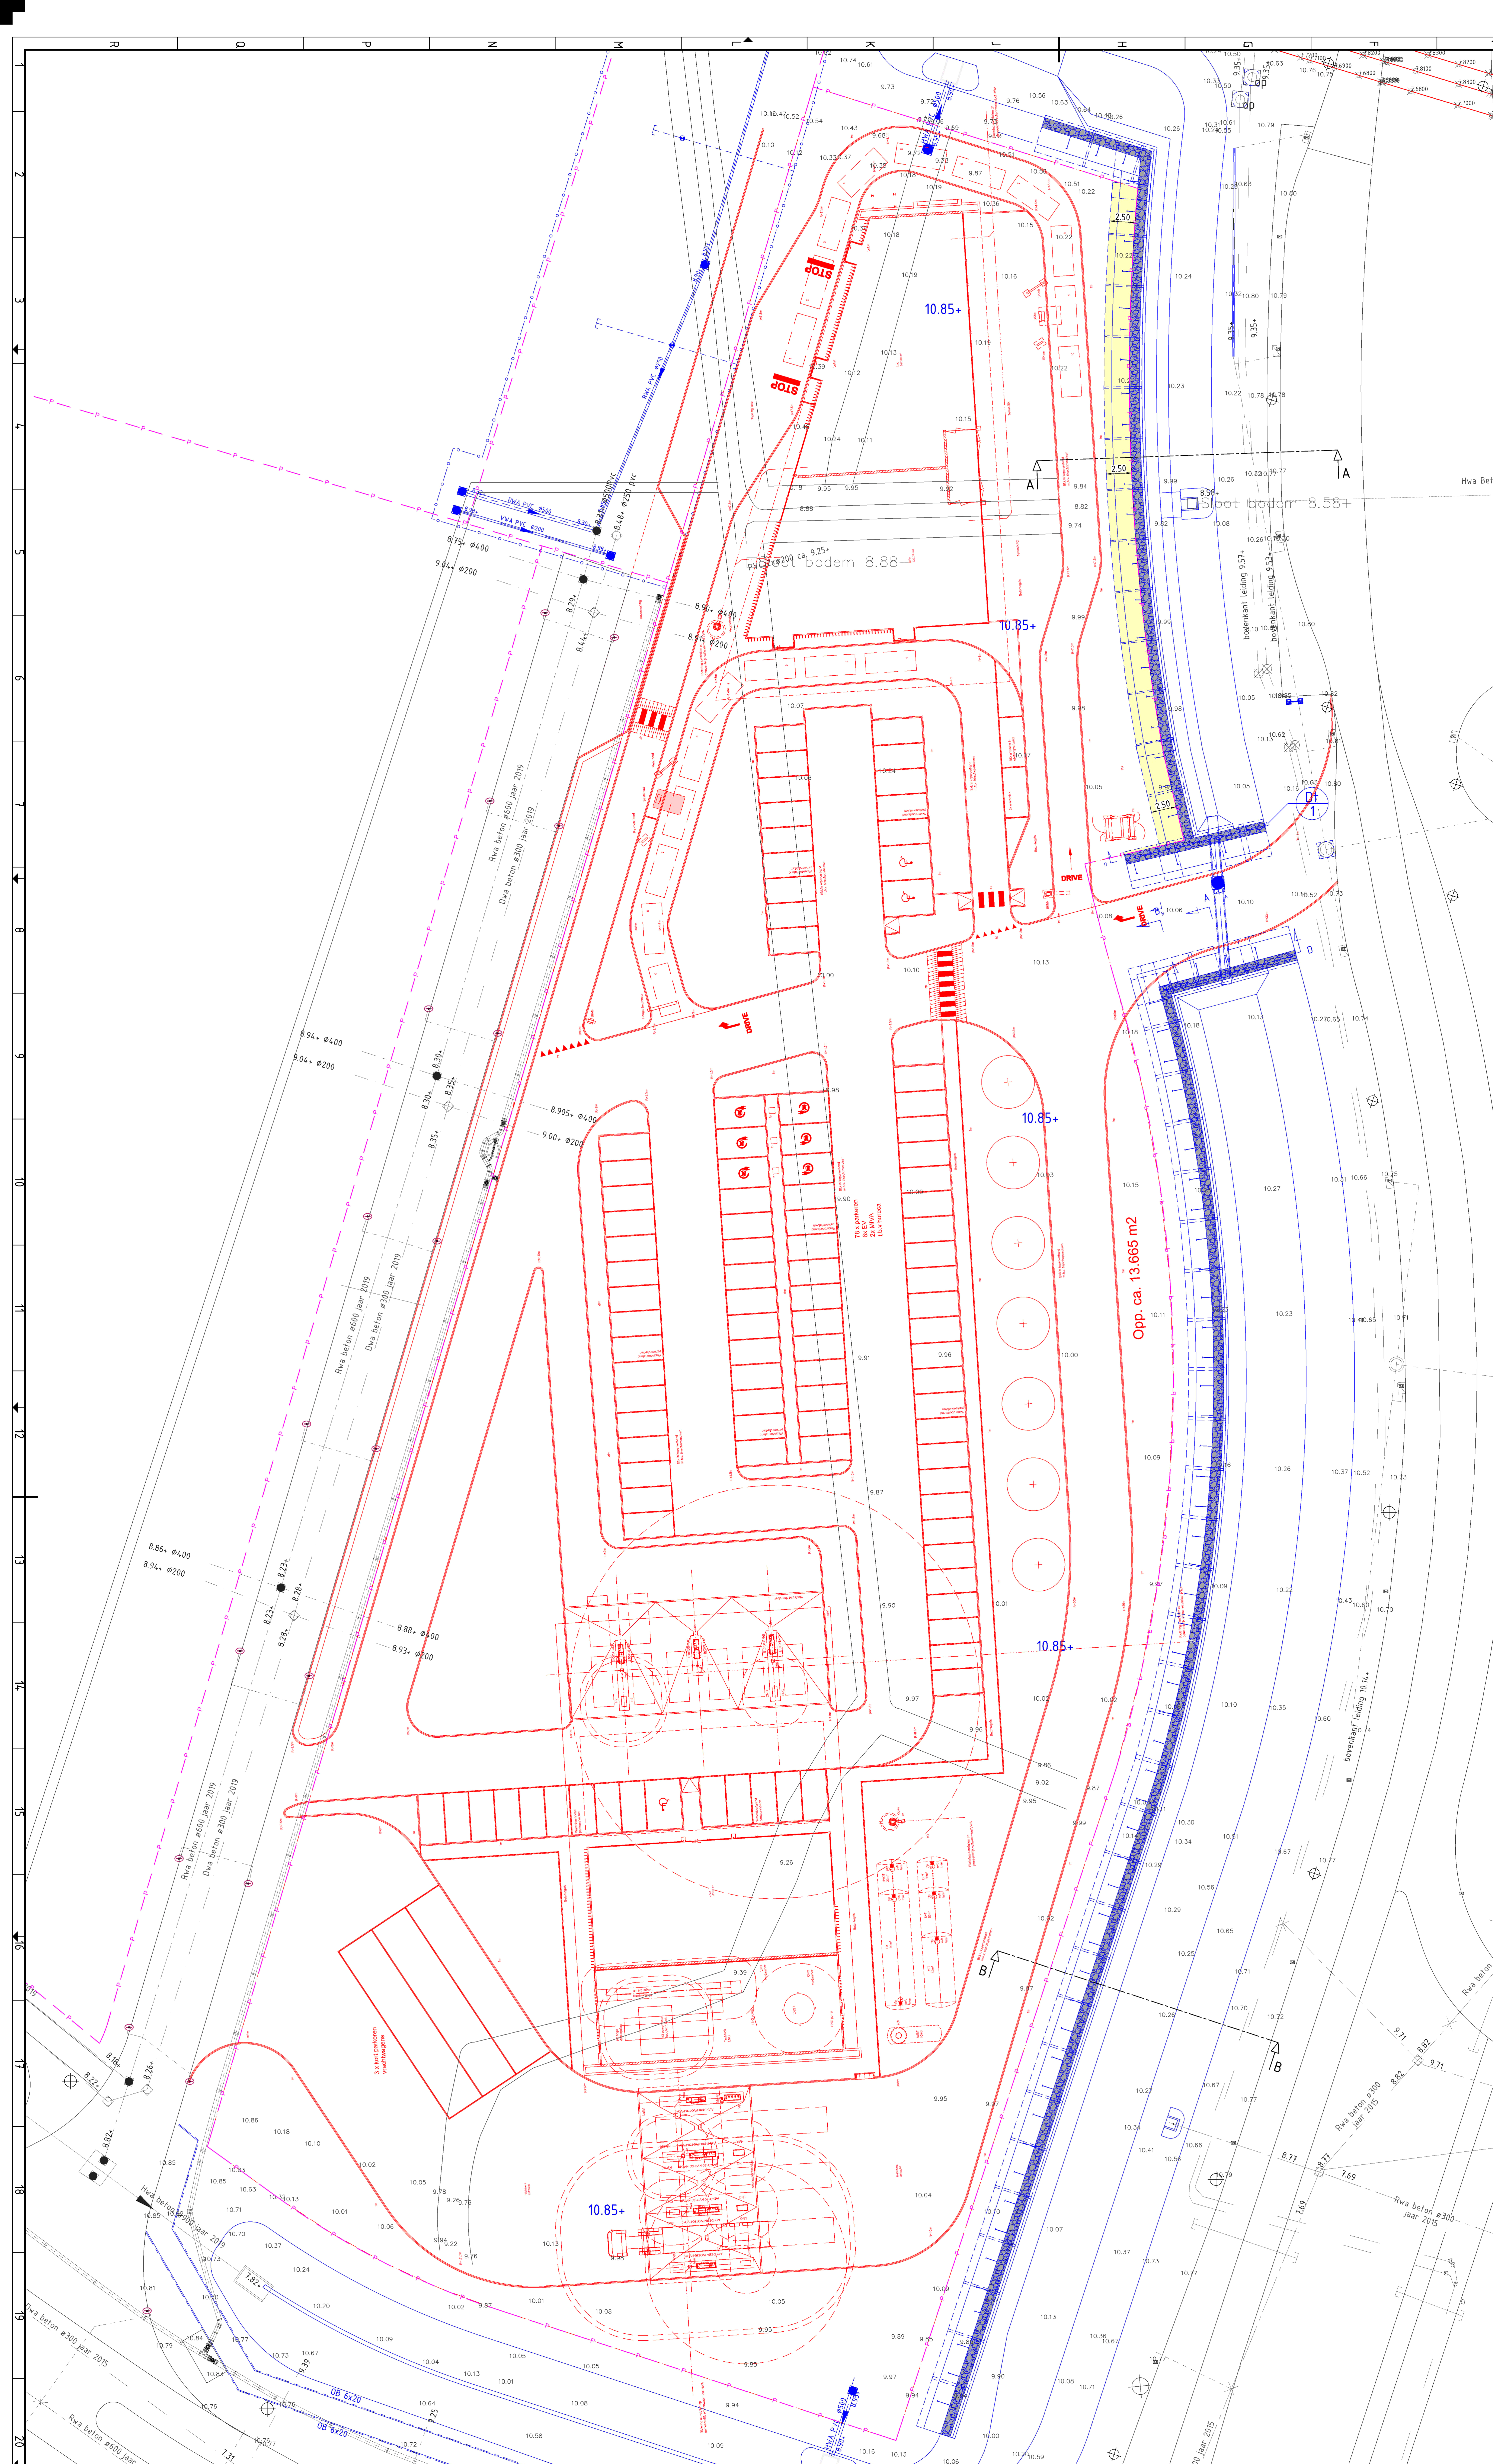

maten in meters tenzij anders vermeld
materiaalmaten in millimeters
hoogtematen in meters t.o.v. N.A.P.

port of Twente
XL BUSINESSPARK

NO	SAFON	WISDING	STORTING	PL	PL
Project: XL Businesspark Twente					
Tranche 3, Aanleg retenties en schanskorven					
Onders: Nieuwe situatie					
Compos: Toekomstige					
Blad van Blad: 2/3					
Bestandsnaam: \$FILES\$					
Datum: 05-02-2021					
Middelen: \$MODELNAME\$					
Schaal: 1:50					
Projectleider: [Redacted]					
Genoteerd: [Redacted]					
Beheer/agd: XL Park 46					
Status: Definitief					

Almelo
GEMEENTE ENSCHEDE
INGENIEURSBUREAU
GEMEENTE ENSCHEDE
INGENIEURSBUREAU
INGENIEURSBUREAU