



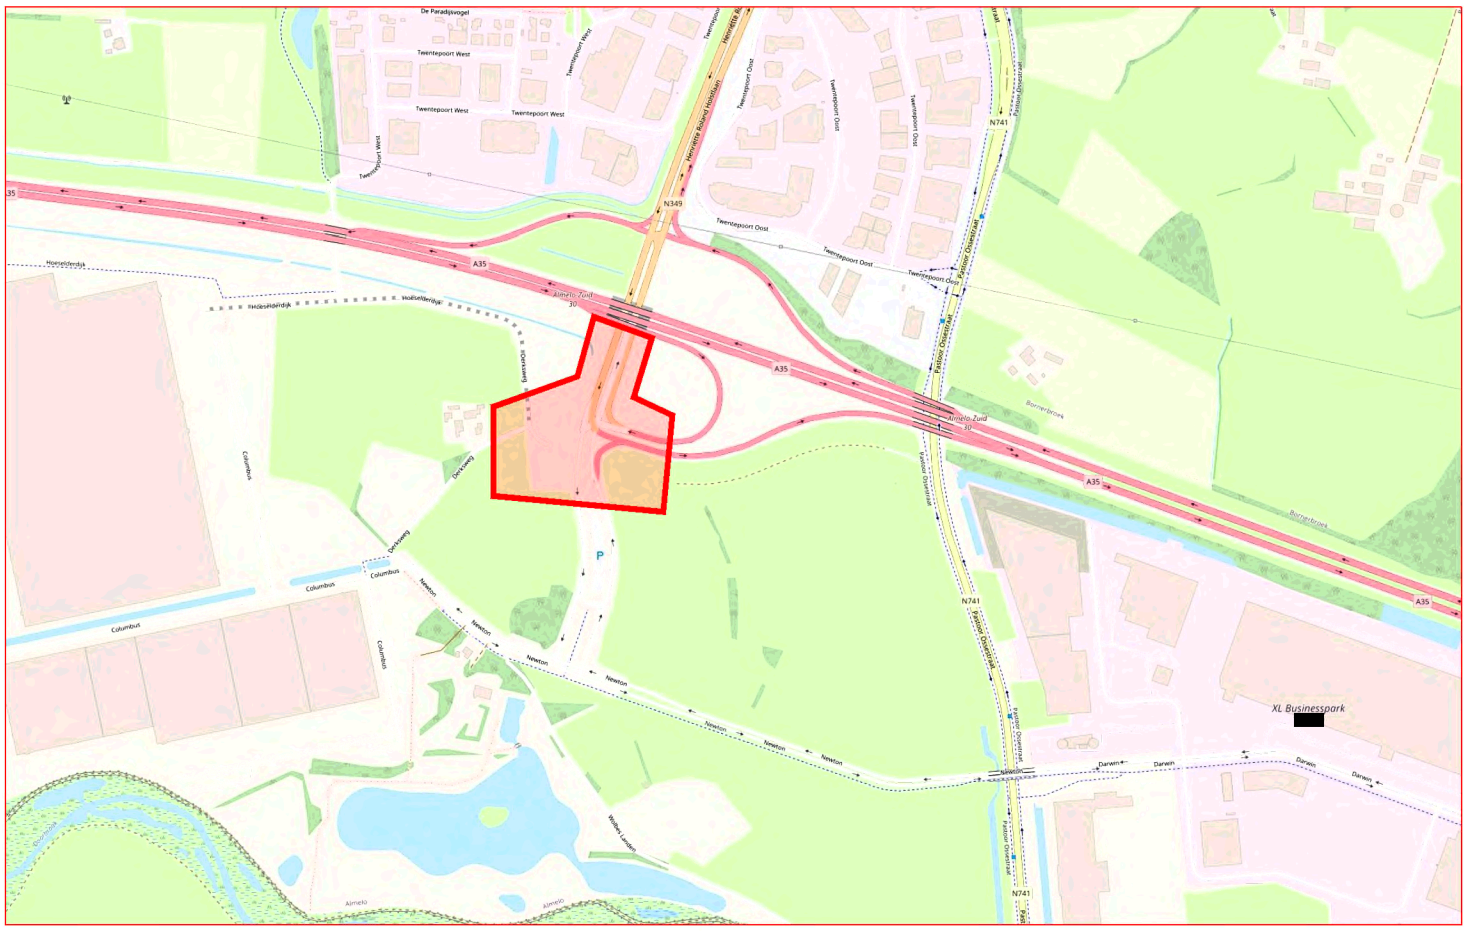

maten in meters tenzij anders vermeld  
materiaalmaten in millimeters  
hoogtematen in meters t.o.v. N.A.P.

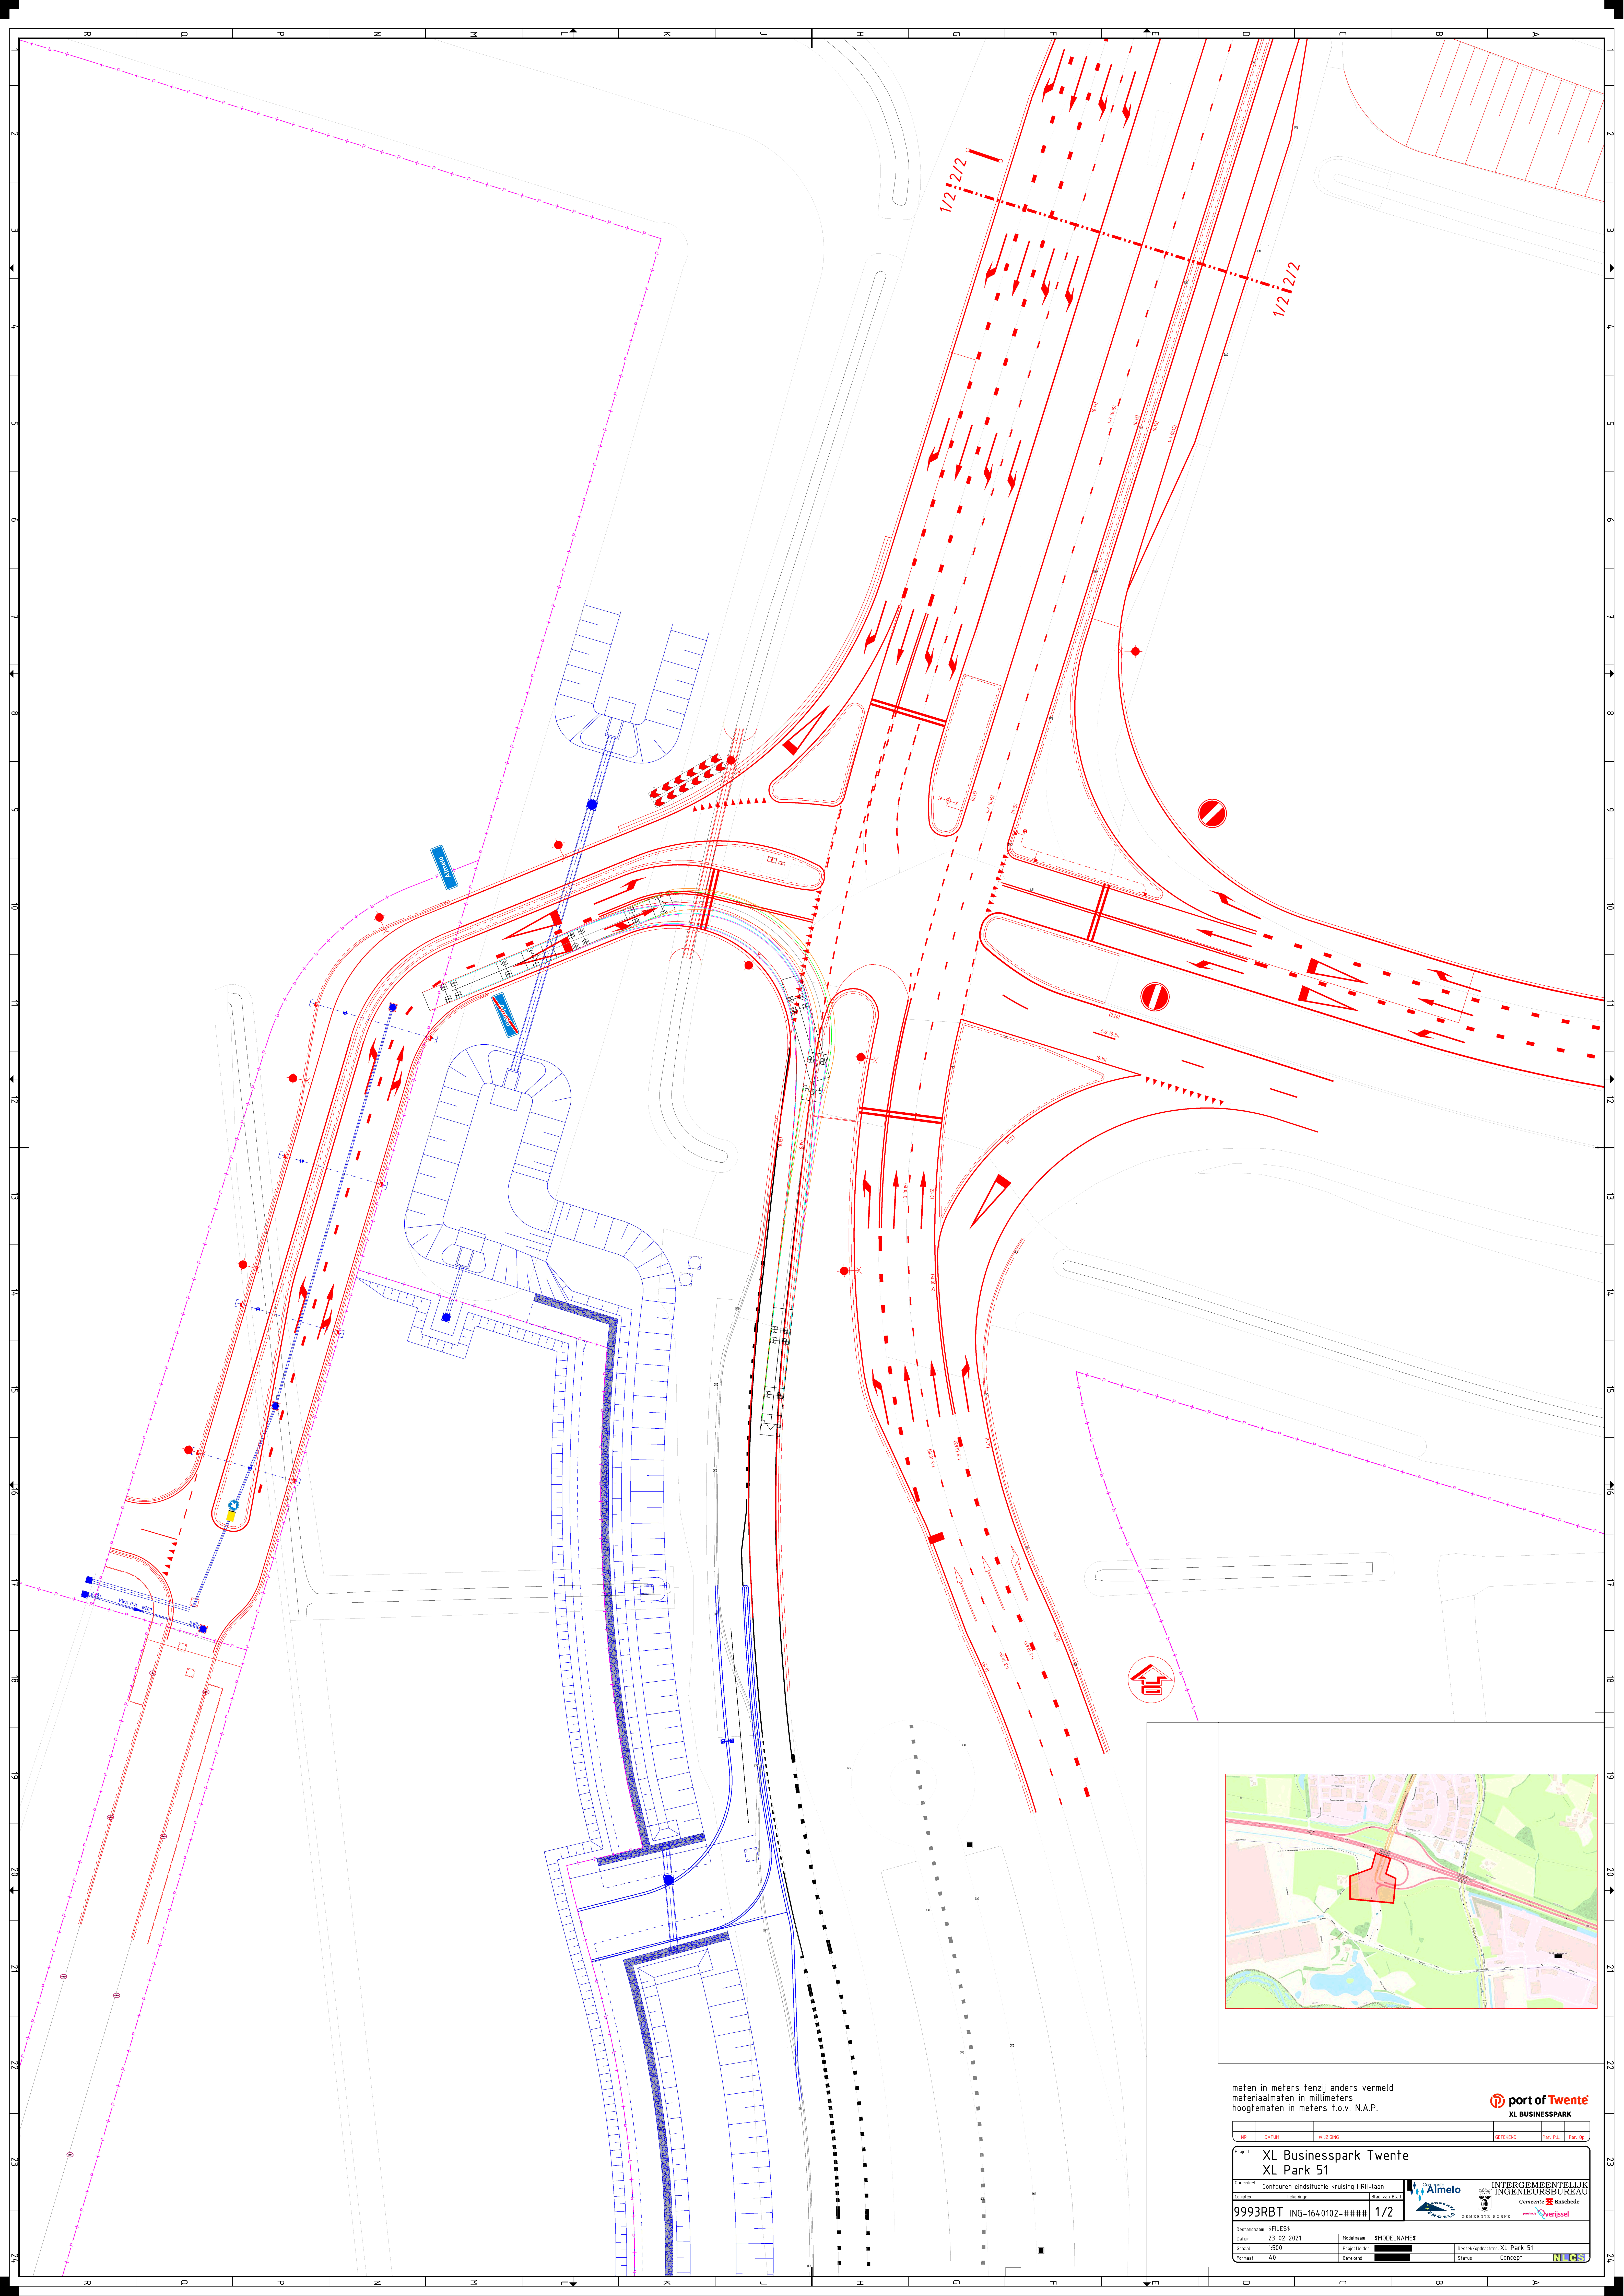

|                                              |  |                                          |  |               |  |                                                                                       |  |                                                                                       |  |                                                                                       |  |
|----------------------------------------------|--|------------------------------------------|--|---------------|--|---------------------------------------------------------------------------------------|--|---------------------------------------------------------------------------------------|--|---------------------------------------------------------------------------------------|--|
| NO                                           |  | DATUM                                    |  | WEDDING       |  | BETTING                                                                               |  | Par. PL                                                                               |  | Par. Op                                                                               |  |
| Project XL Businesspark Twente<br>XL Park 51 |  |                                          |  |               |  |                                                                                       |  |                                                                                       |  |                                                                                       |  |
| Dispositie                                   |  | Contouren eindsituatie kruising HRH-Iaan |  |               |  |  |  |  |  |                                                                                       |  |
| Comité                                       |  | Taal                                     |  | Taal          |  |  |  | Gemeente <del>Enschede</del>                                                          |  |  |  |
| 9993RBT                                      |  | ING-1640102-####                         |  | 1/2           |  | GEMEENTE ALMELO                                                                       |  |                                                                                       |  | vervolg                                                                               |  |
| Bestandsnaam                                 |  | SFILES                                   |  | Modelnaam     |  | SMODELNAAMES                                                                          |  | Beheer/opdracht                                                                       |  | XL Park 51                                                                            |  |
| Datum                                        |  | 23-02-2021                               |  | Projectleider |  |  |  | Status                                                                                |  | Concept                                                                               |  |
| Schied                                       |  | 1500                                     |  | Gemeente      |  |  |  |  |  |                                                                                       |  |
| Formaat                                      |  | A3                                       |  |               |  |                                                                                       |  |                                                                                       |  |                                                                                       |  |