


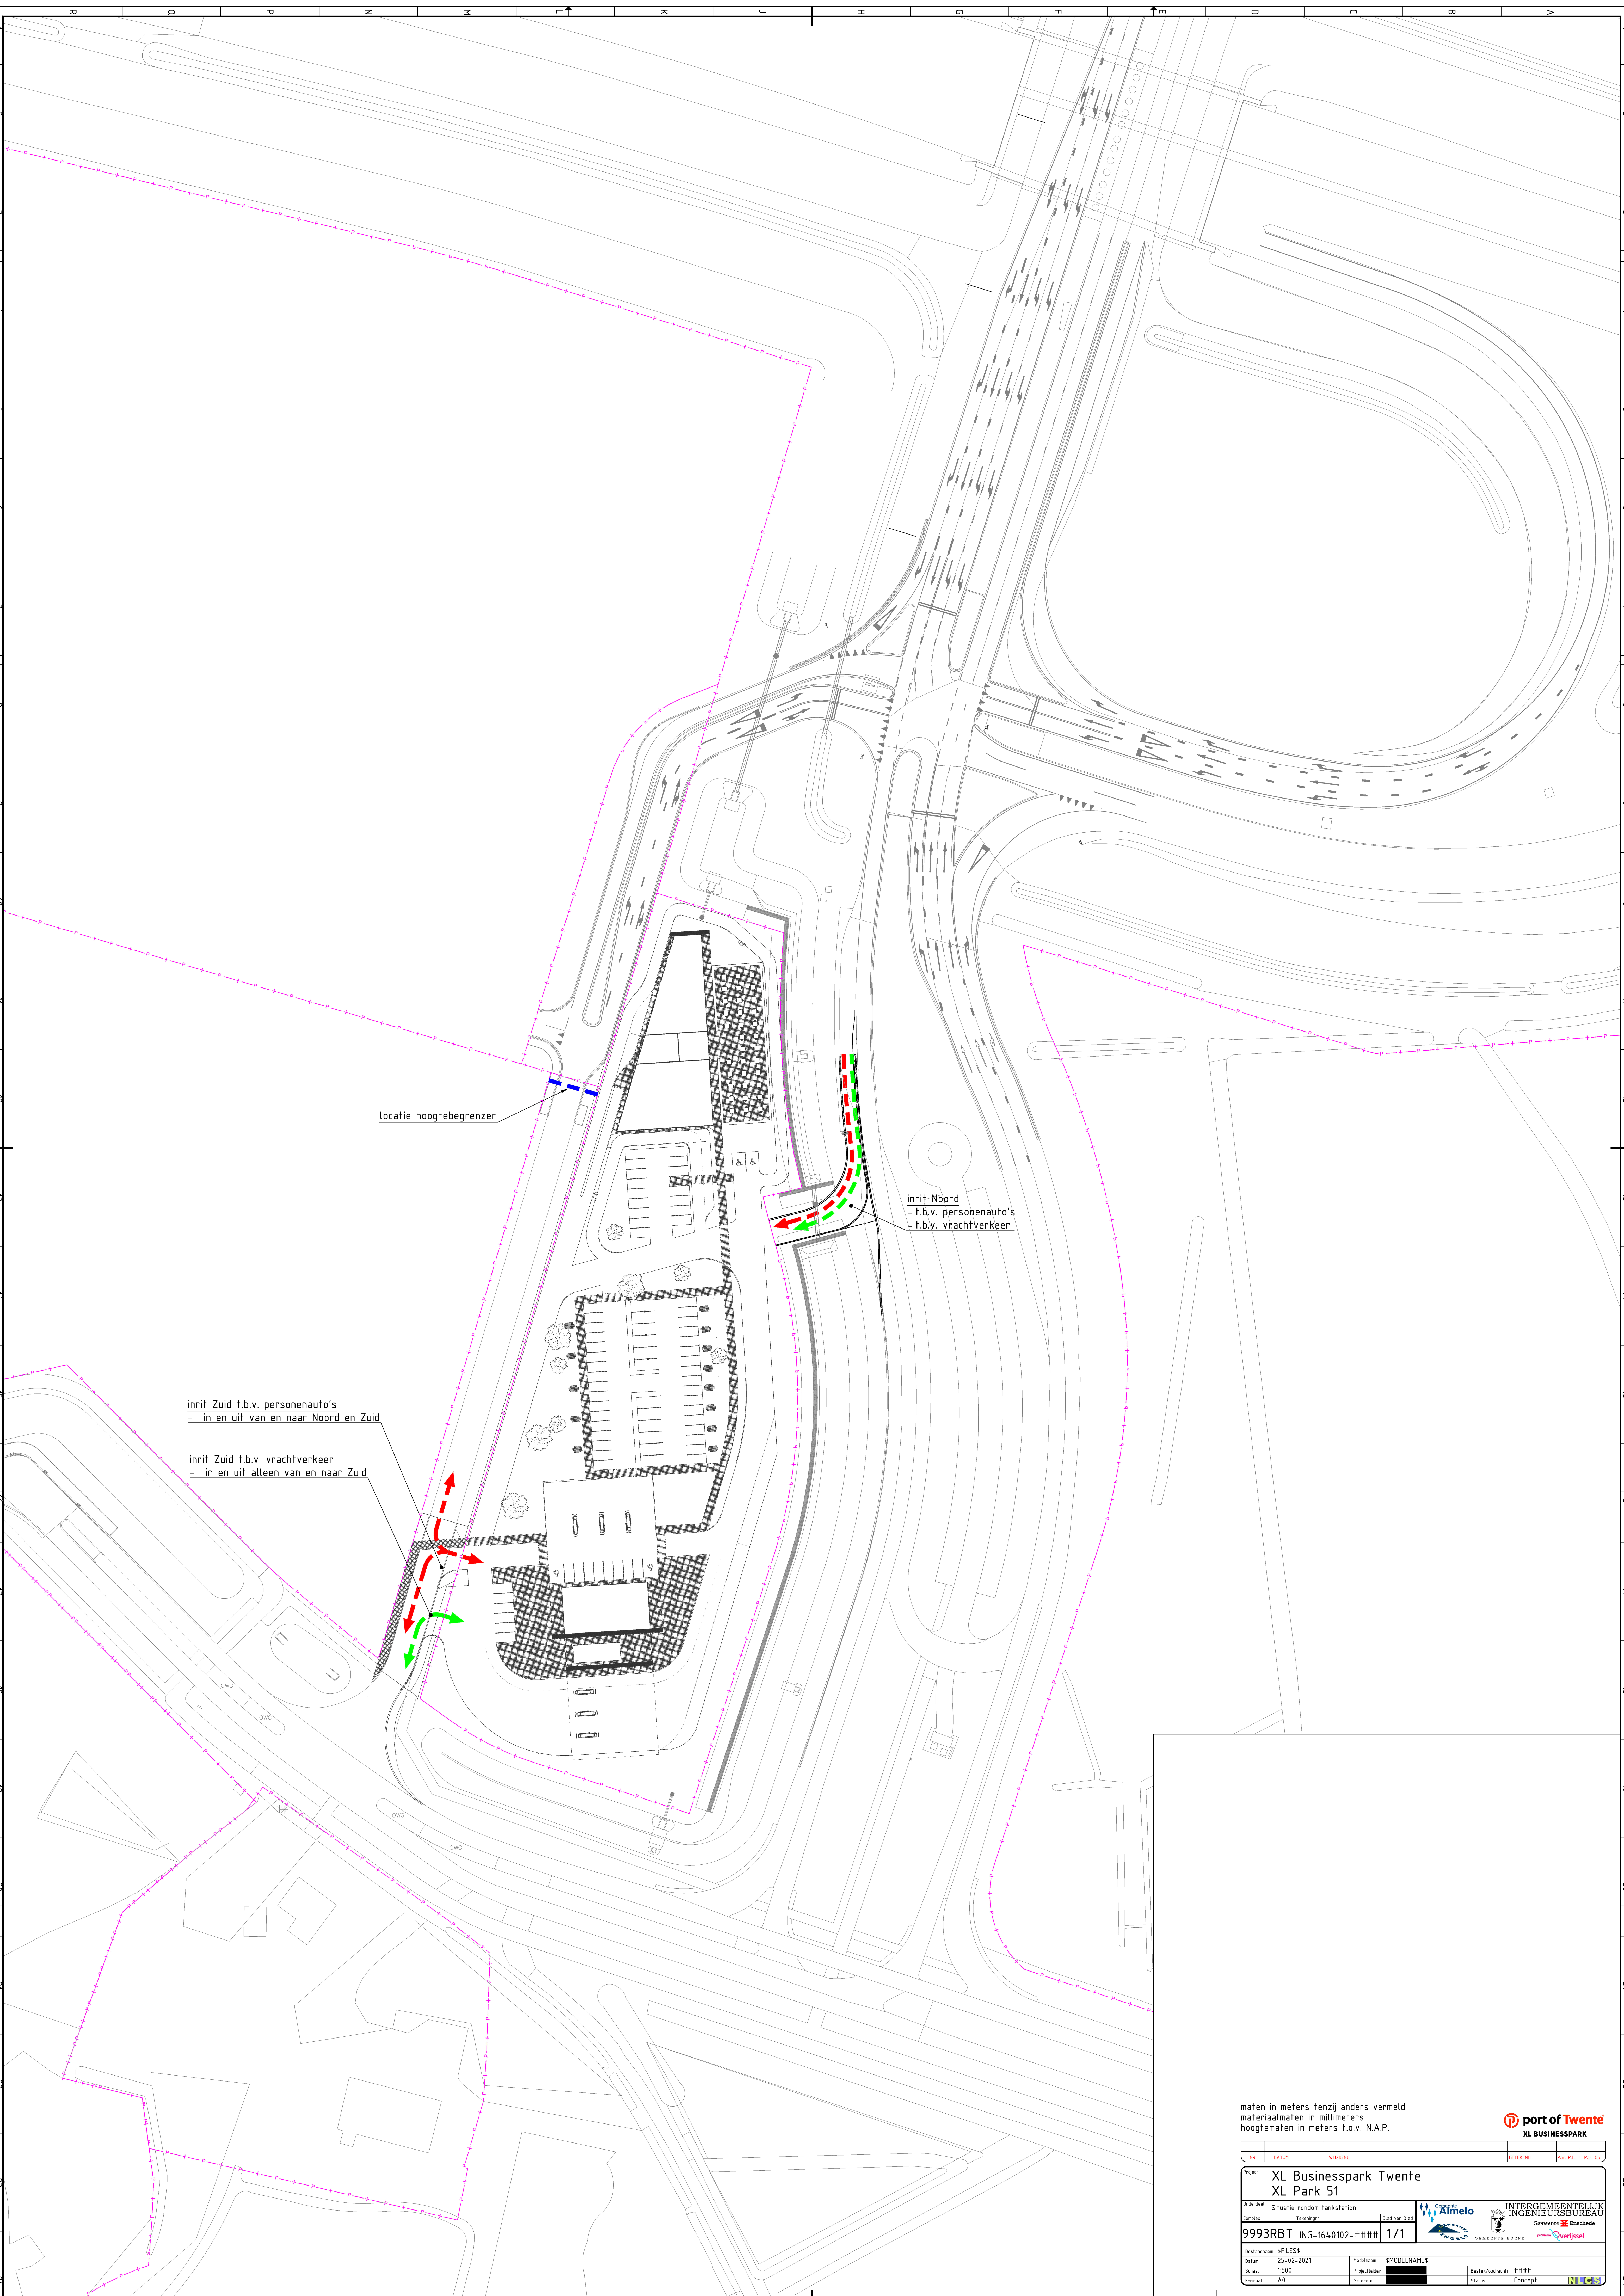

maten in meters tenzij anders vermeld
materiaalmaten in millimeters
hoogtematen in meters t.o.v. N.A.P.

port of Twente

XL BUSINESSPARK

ME

SATURN

WILZING

STERNING

Par. PL

Par. Op

Project

XL Businesspark Twente
XL Park 51

Dispositie

Situatie random tankstation

Combinatie

Touwen

Model van Blad

9993RBT

ING-1640102-####

1/1

Bestandnaam

\$FILES\$

Modelnaam

\$MODELNAME\$

Datum

25-02-2021

Schaal

1:500

Formaat

A3

Projectleider

Beleider/opdrachtgever

###

Gedownload

Status

Concept

Almelo

INTERGEMEENTELIK
INGENIEURSBUREAU

Gemeente Enschede

GEMEENTE BORNE

Verijssel

NICS