
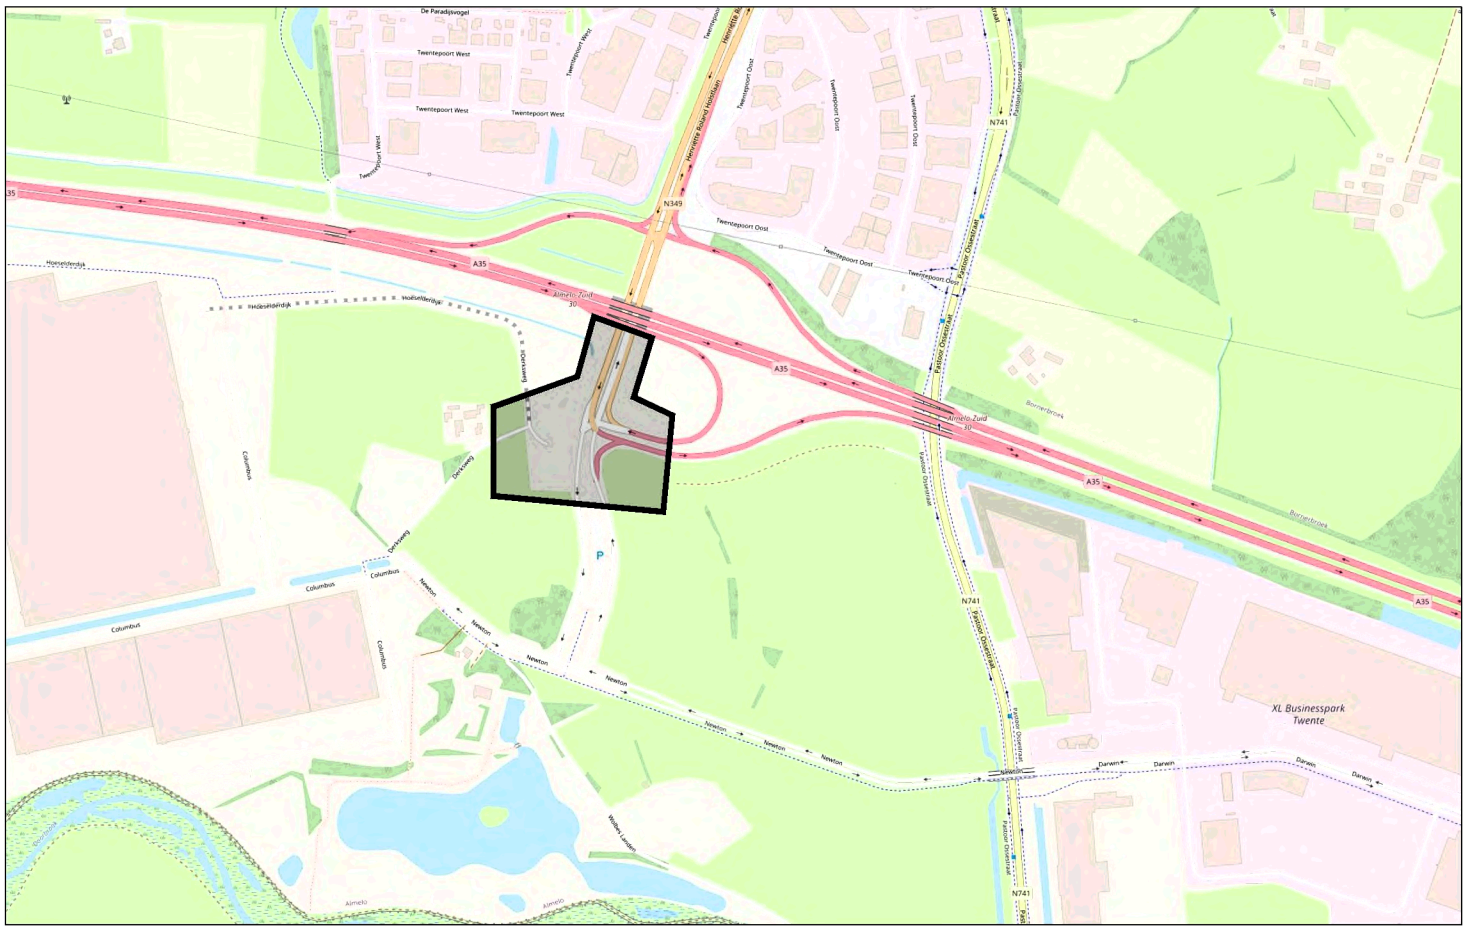


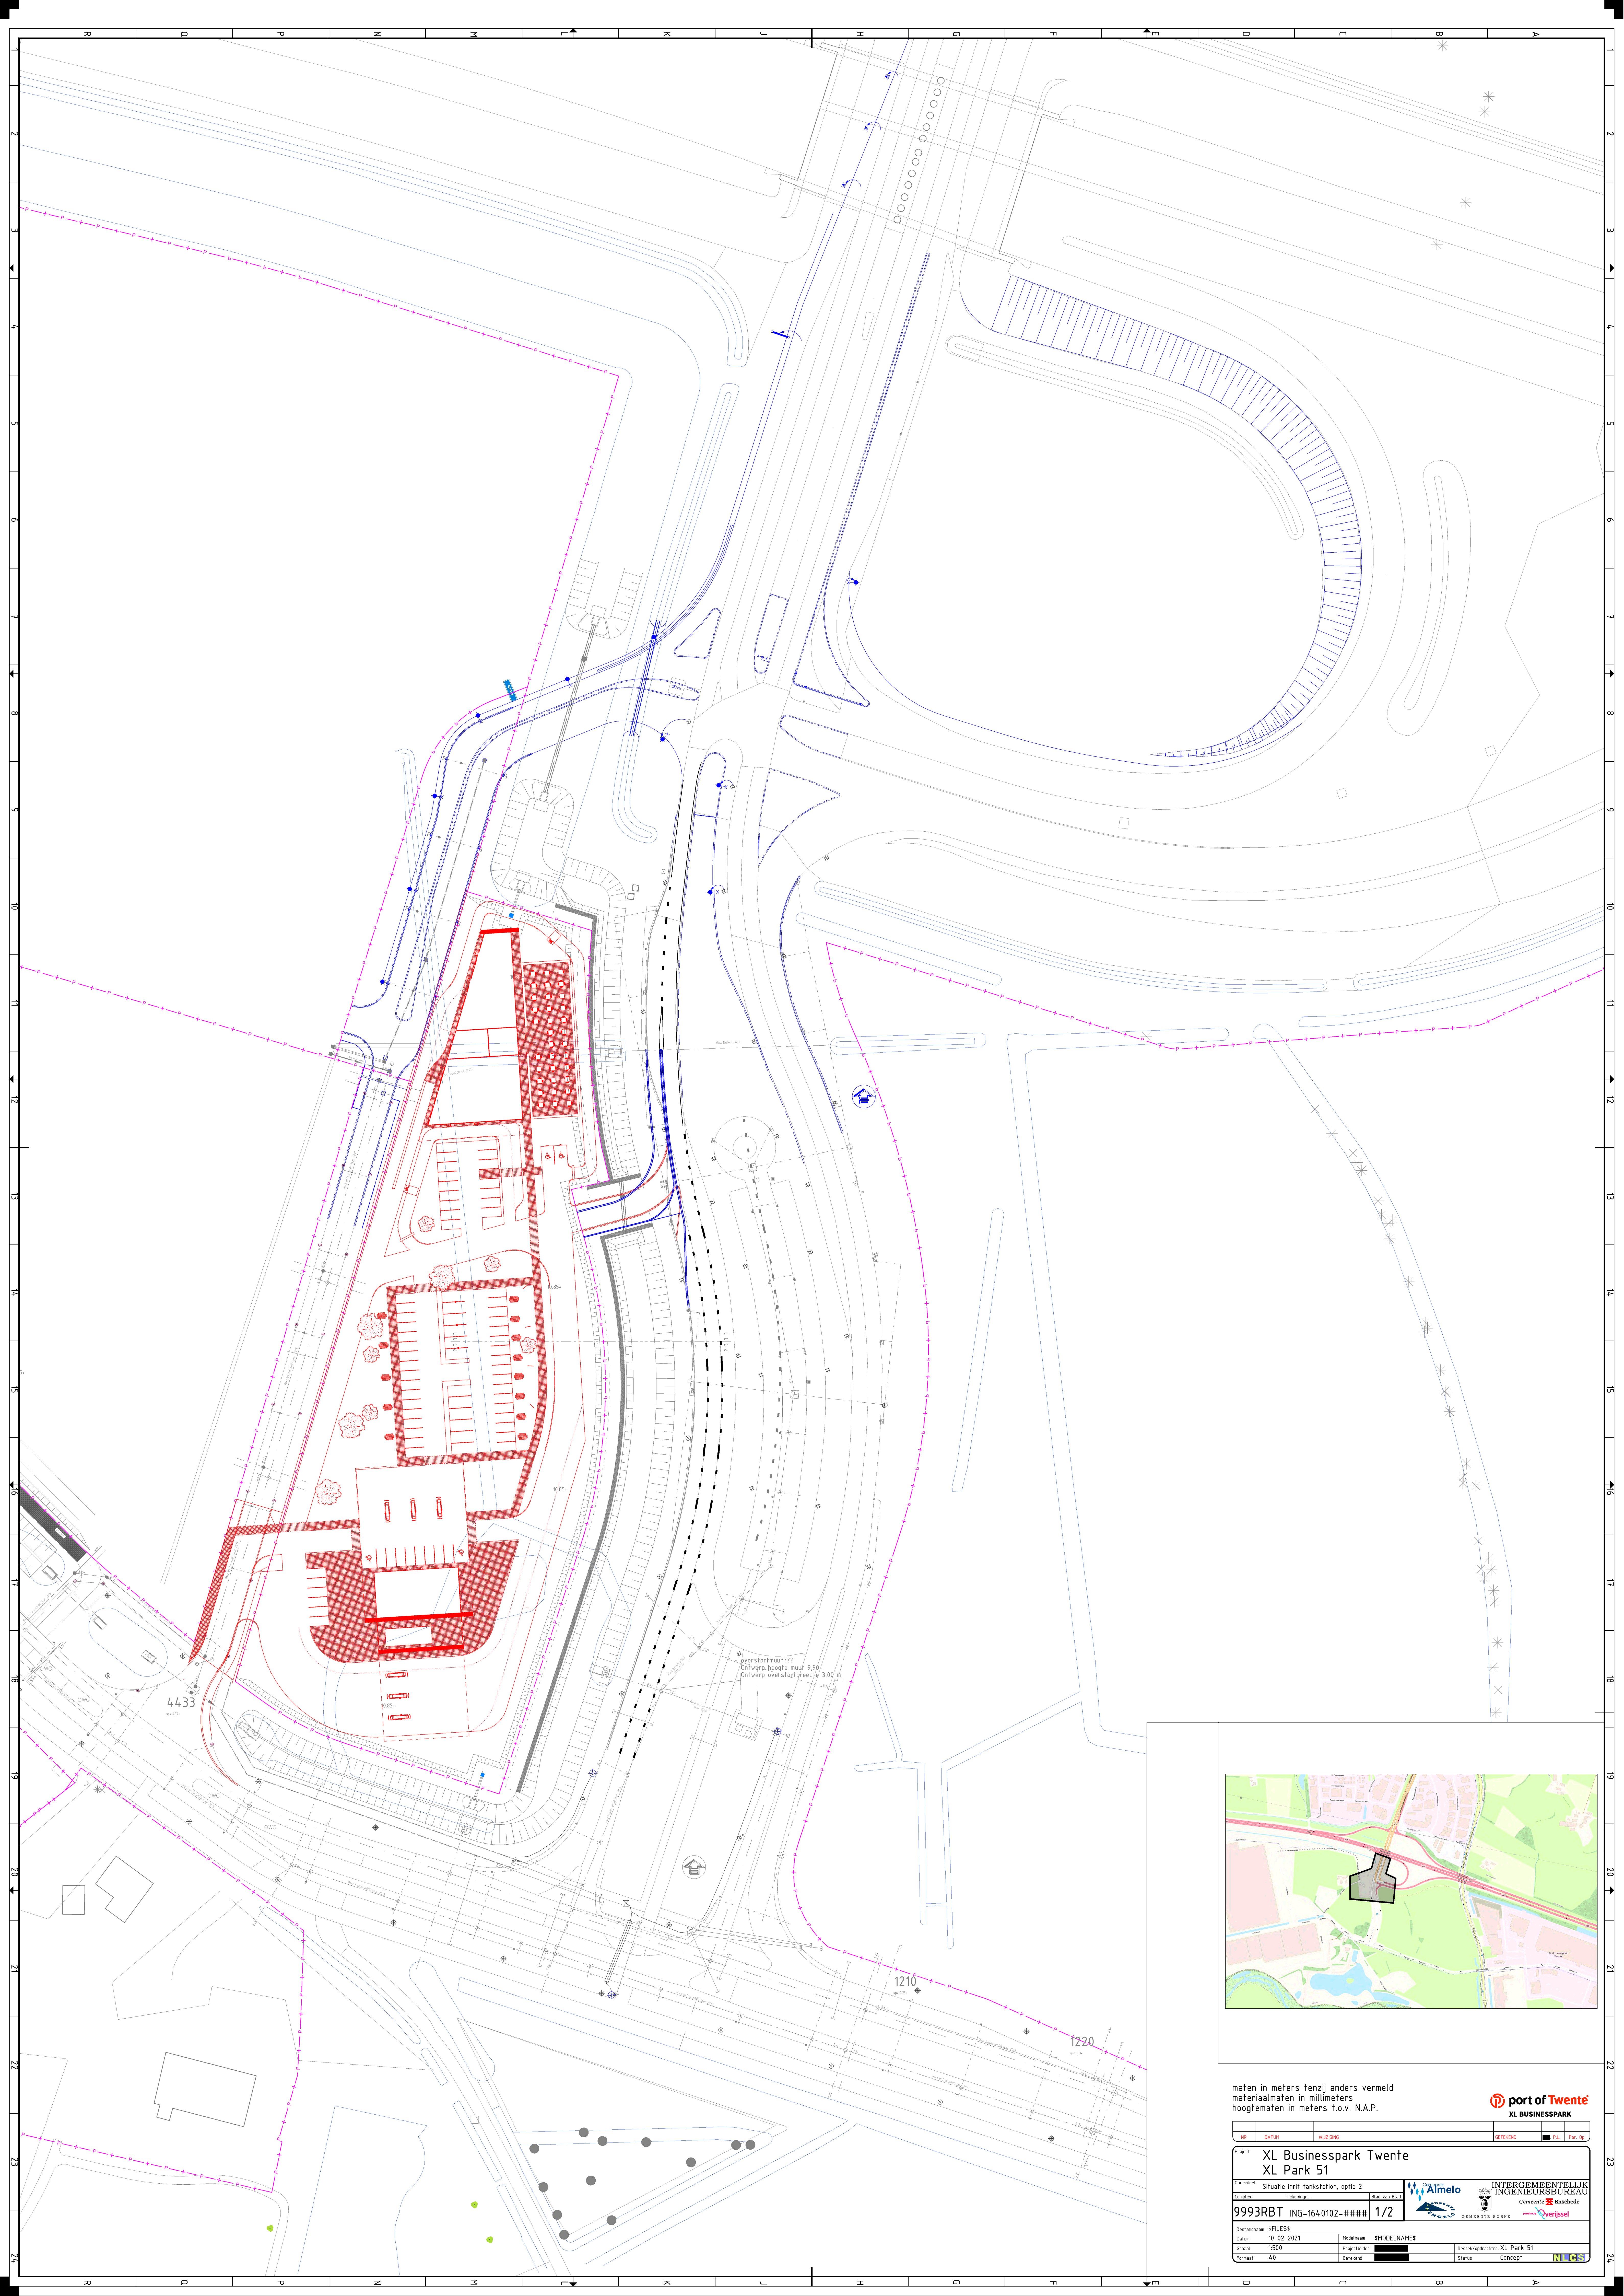

maten in meters tenzij anders vermeld
matenaamsten in millimeters
hoogtematen in meters t.o.v. N.A.P.

ME

SATURN

WUZZING

STORMING

PL

PL

Project

XL Businesspark Twente
XL Park 51

Dispositie

Situatie inrt tankstation, optie 2

Combinatie

Tweelingen

Bestand

9993RBT

ING-1640102-####

1/2

Bestand

\$FILES

Datum

10-02-2021

Schaal

1:500

Formaat

A3

Modelnaam

\$MODELNAME

Projectleider

Gedownload

Beheer/afdracht

XL Park 51

Status

Concept

Almelo

INGEGENIEURSBUREAU

Gemeente Enschede

Verijzel

CEMENTE BOEK

NICS