


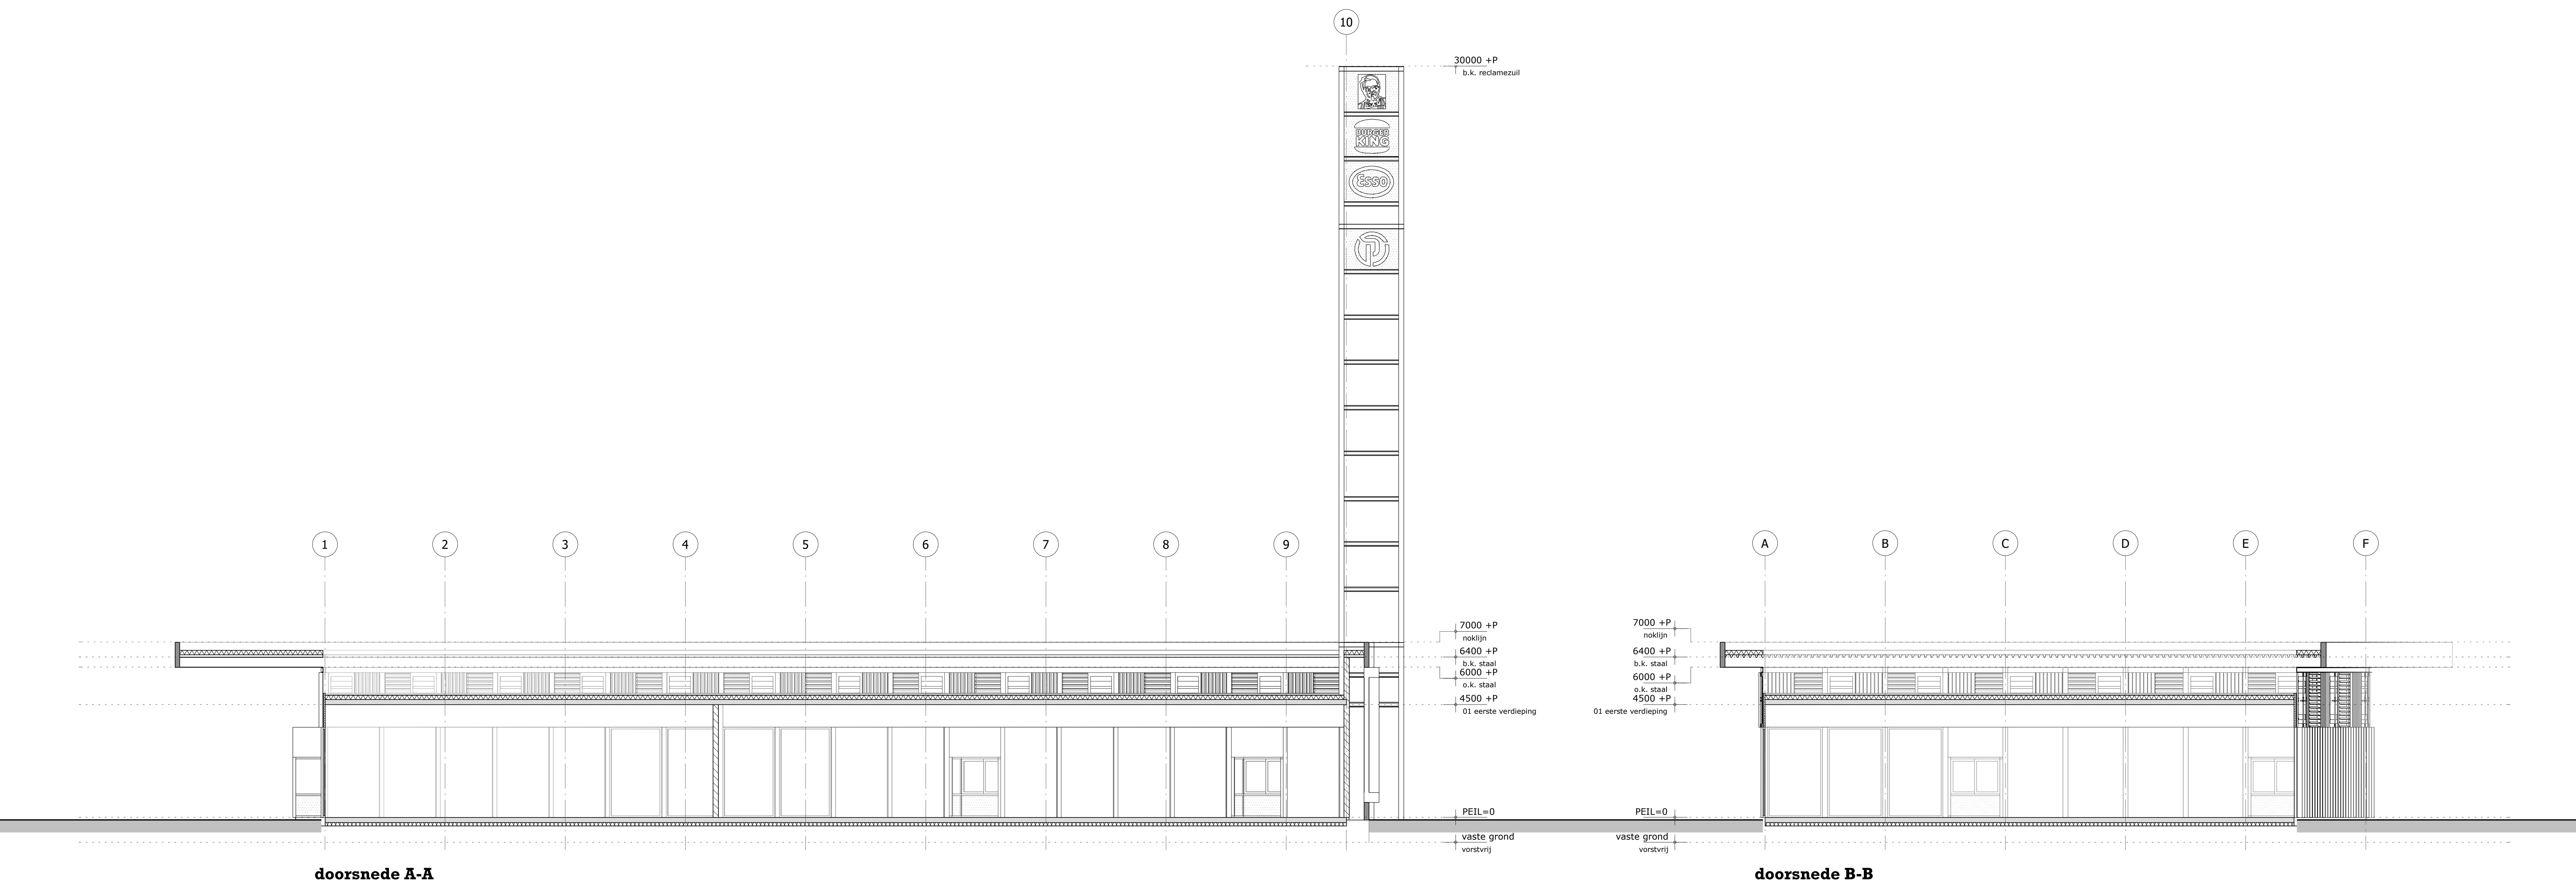

doorsnede A-A

doorsnede B-B

concept

ontwerp: tankstation / fastfoodrestaurant op businesspark xl, almelo
opdrachtgever: eg retail (netherlands) b.v.
princenhagelaan 9, 4813 da breda
architect: norbert lienesch
tekenaar: bas woesthuis
fase: definitief ontwerp
onderdeel: doorsneden horeca
schaal: 1:100 datum: 190121
afm.: 594x1050 wijziging: 260321



T 0546 - 540840
E info@pr8.nl
I www.pr8.nl

