



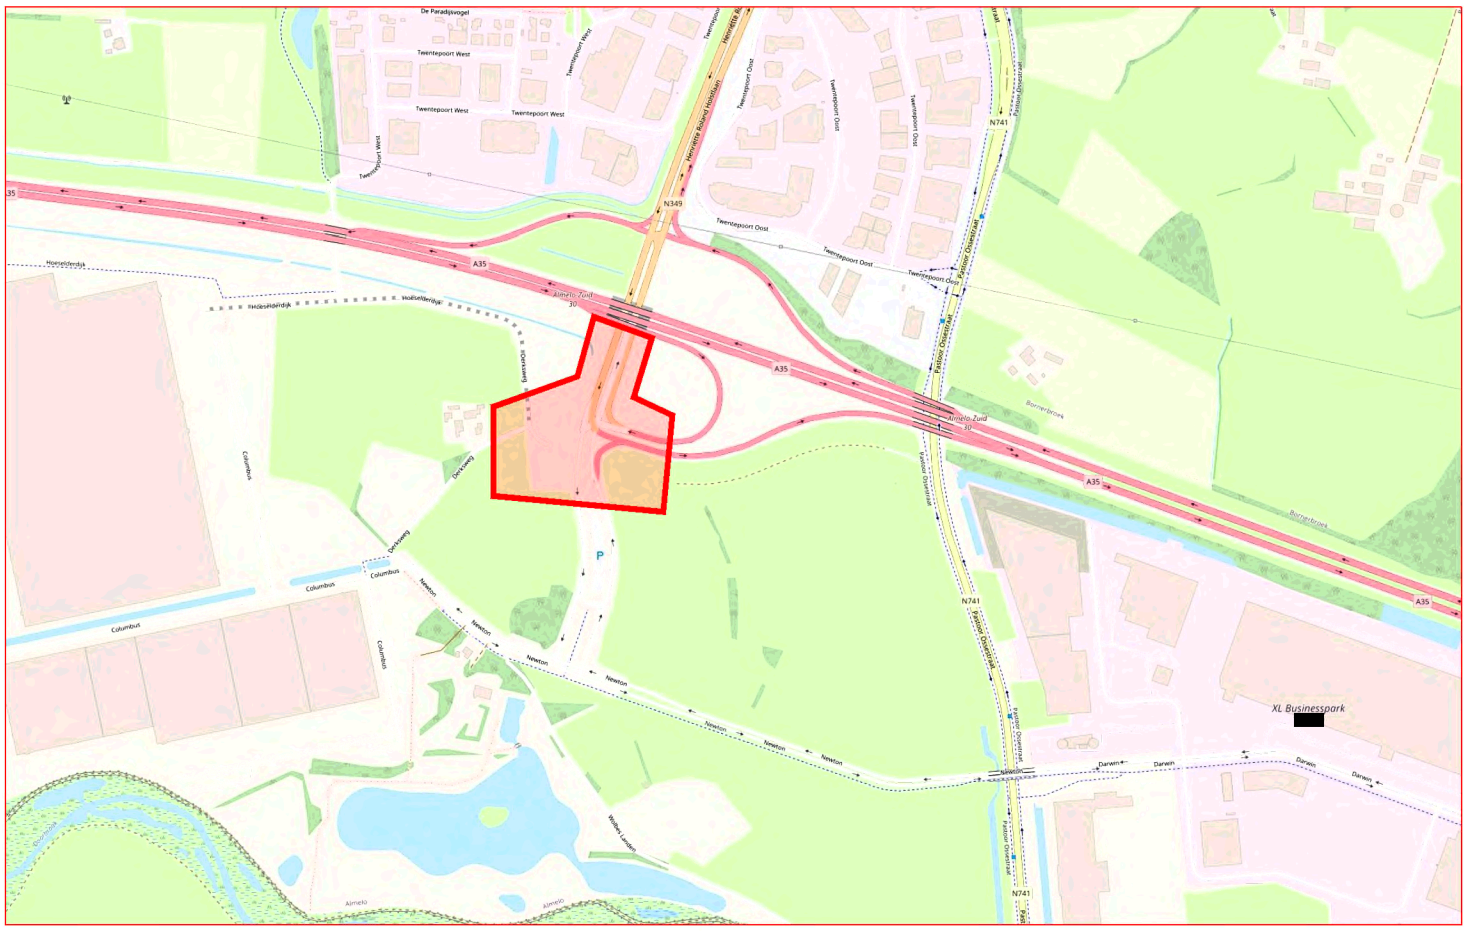

maten in meters tenzij anders vermeld
materiaalmaten in millimeters
hoogtematen in meters t.o.v. N.A.P.



NO	SATON	WUZZING	WUZZING	WUZZING	WUZZING
Project XL Businesspark Twente XL Park 51					
Onderdeel Confouten eindsituatie kruising HRH-Isan					
Combinatie Toeslagovereenkomst met openbaar					
9993RBT ING-1640102-#### 1/2					
Bestandnaam \$FILES\$		Modelnaam \$MODELNAAM\$		Beheer/opdracht: XL Park 51	
Datum 23-02-2021		Projectleider		Status	
Formaat A3		Gereviseerd		Concept	

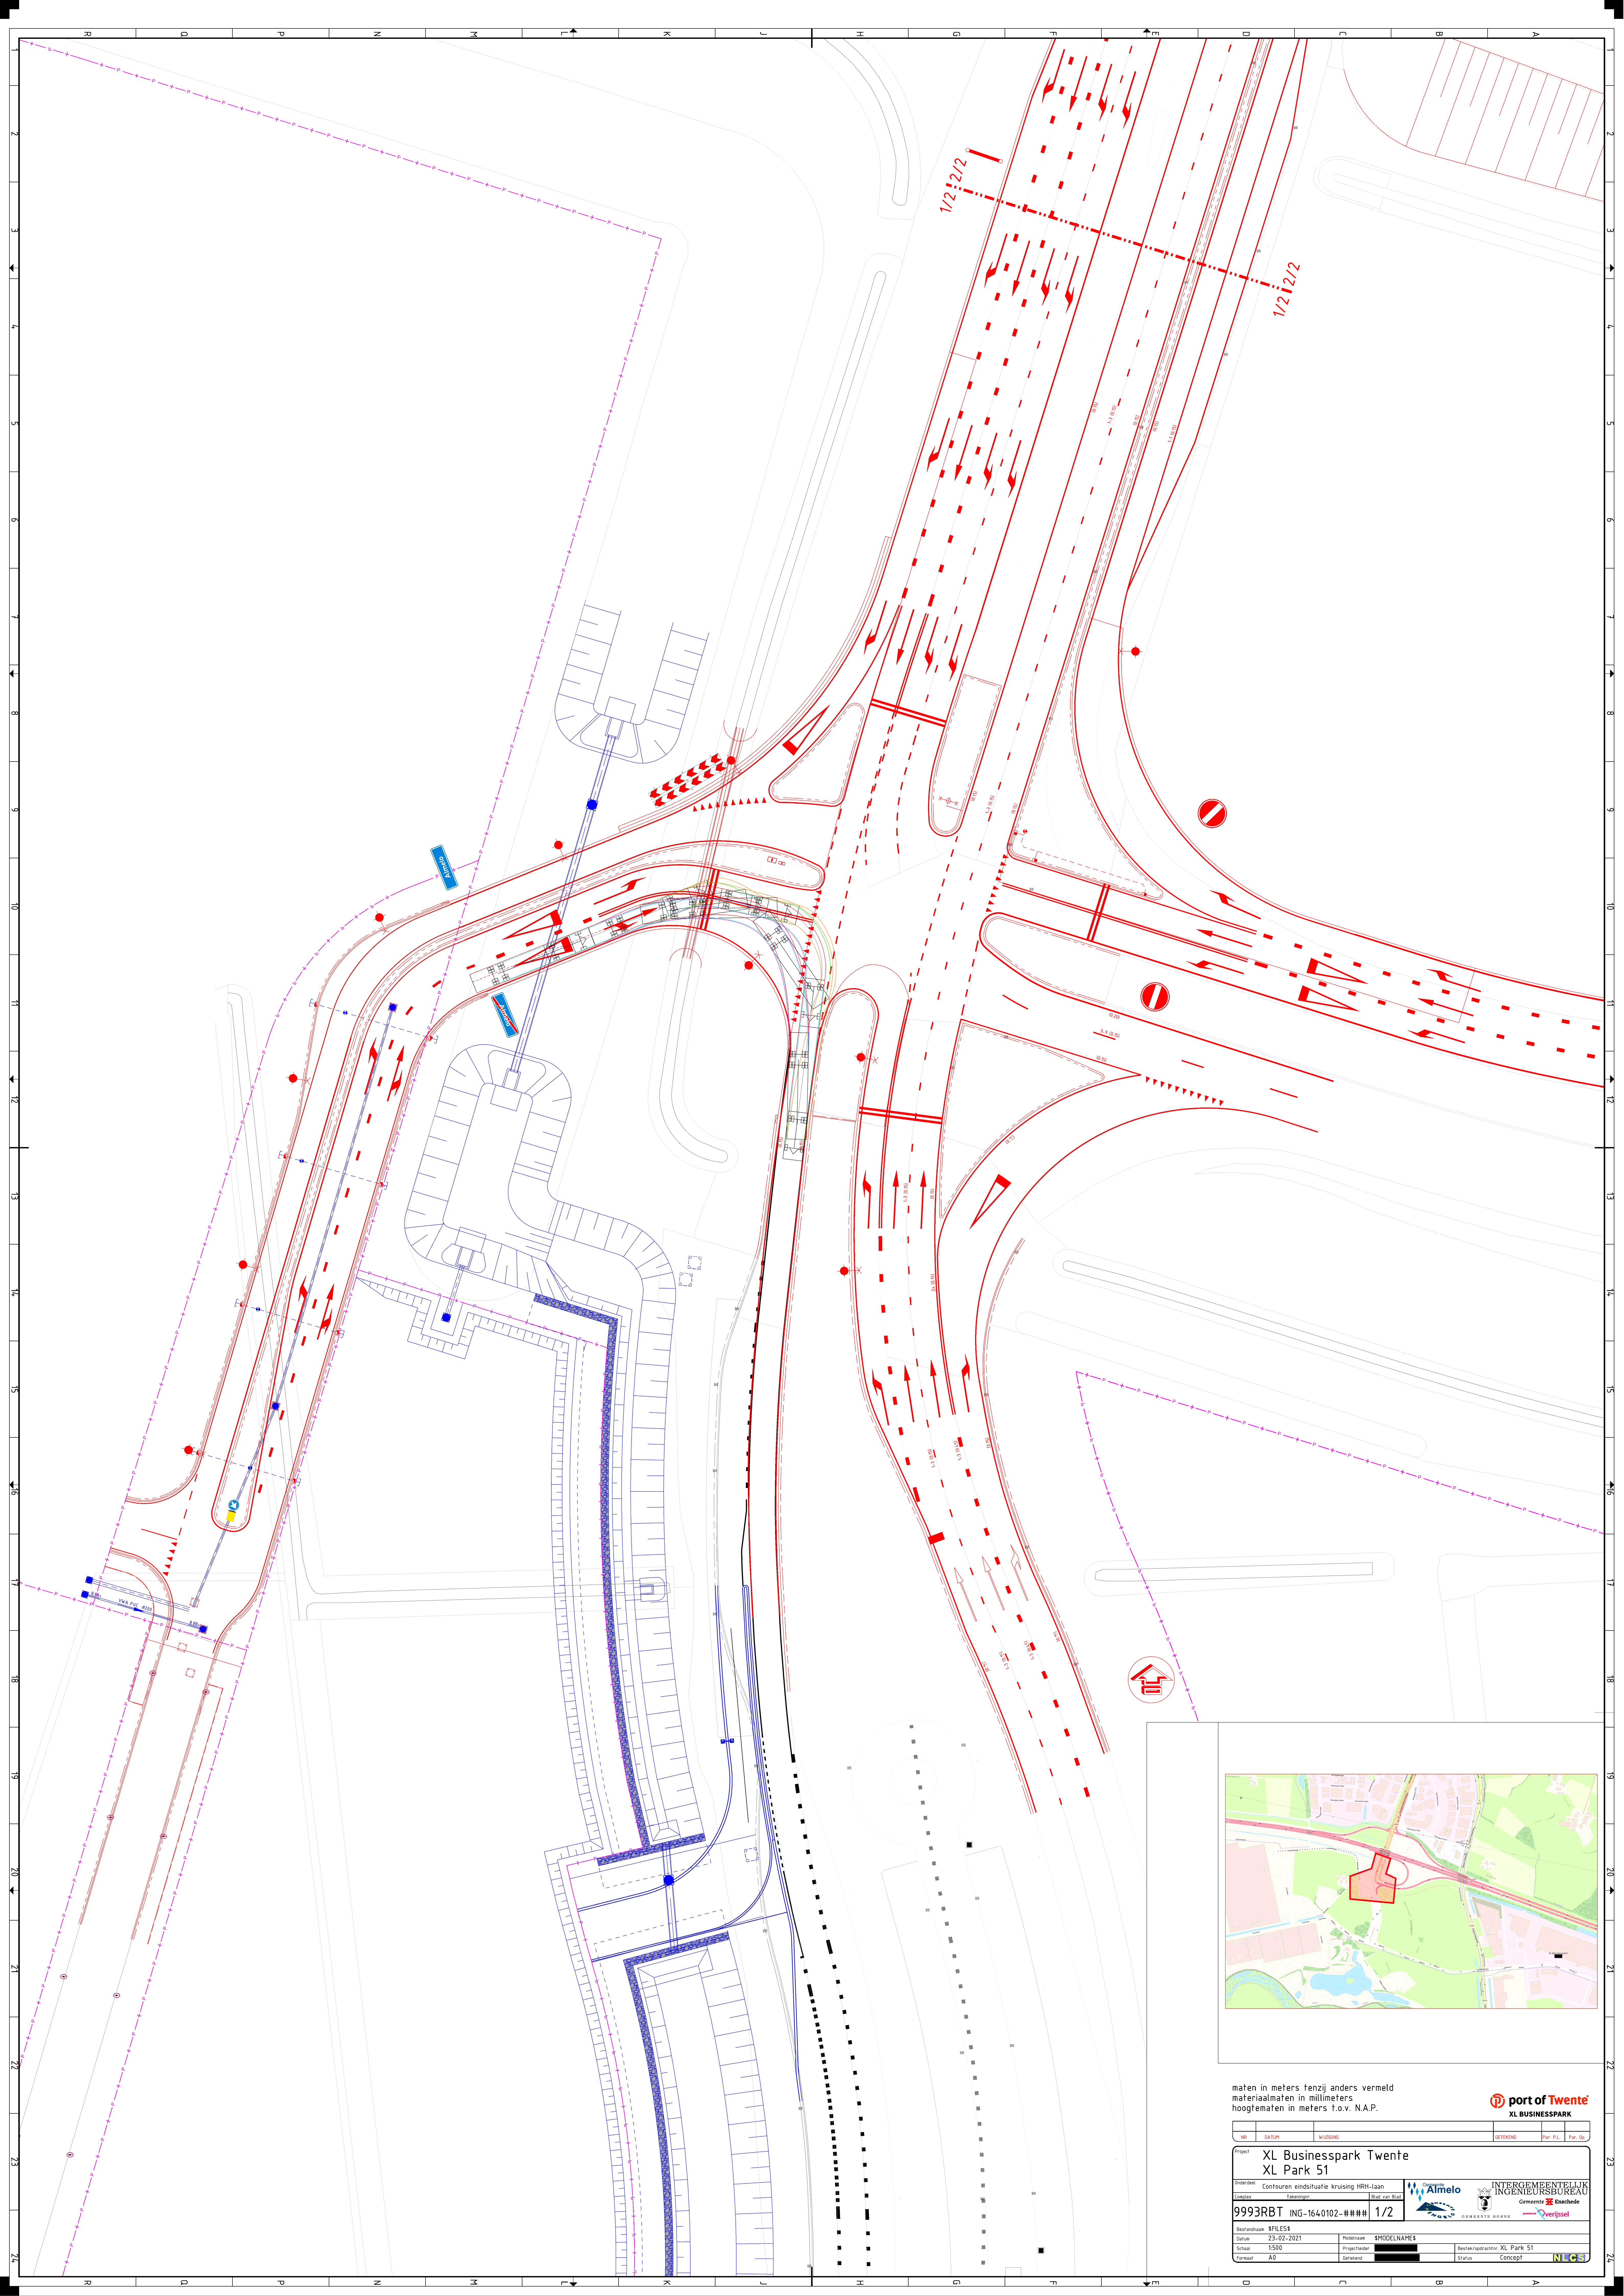