




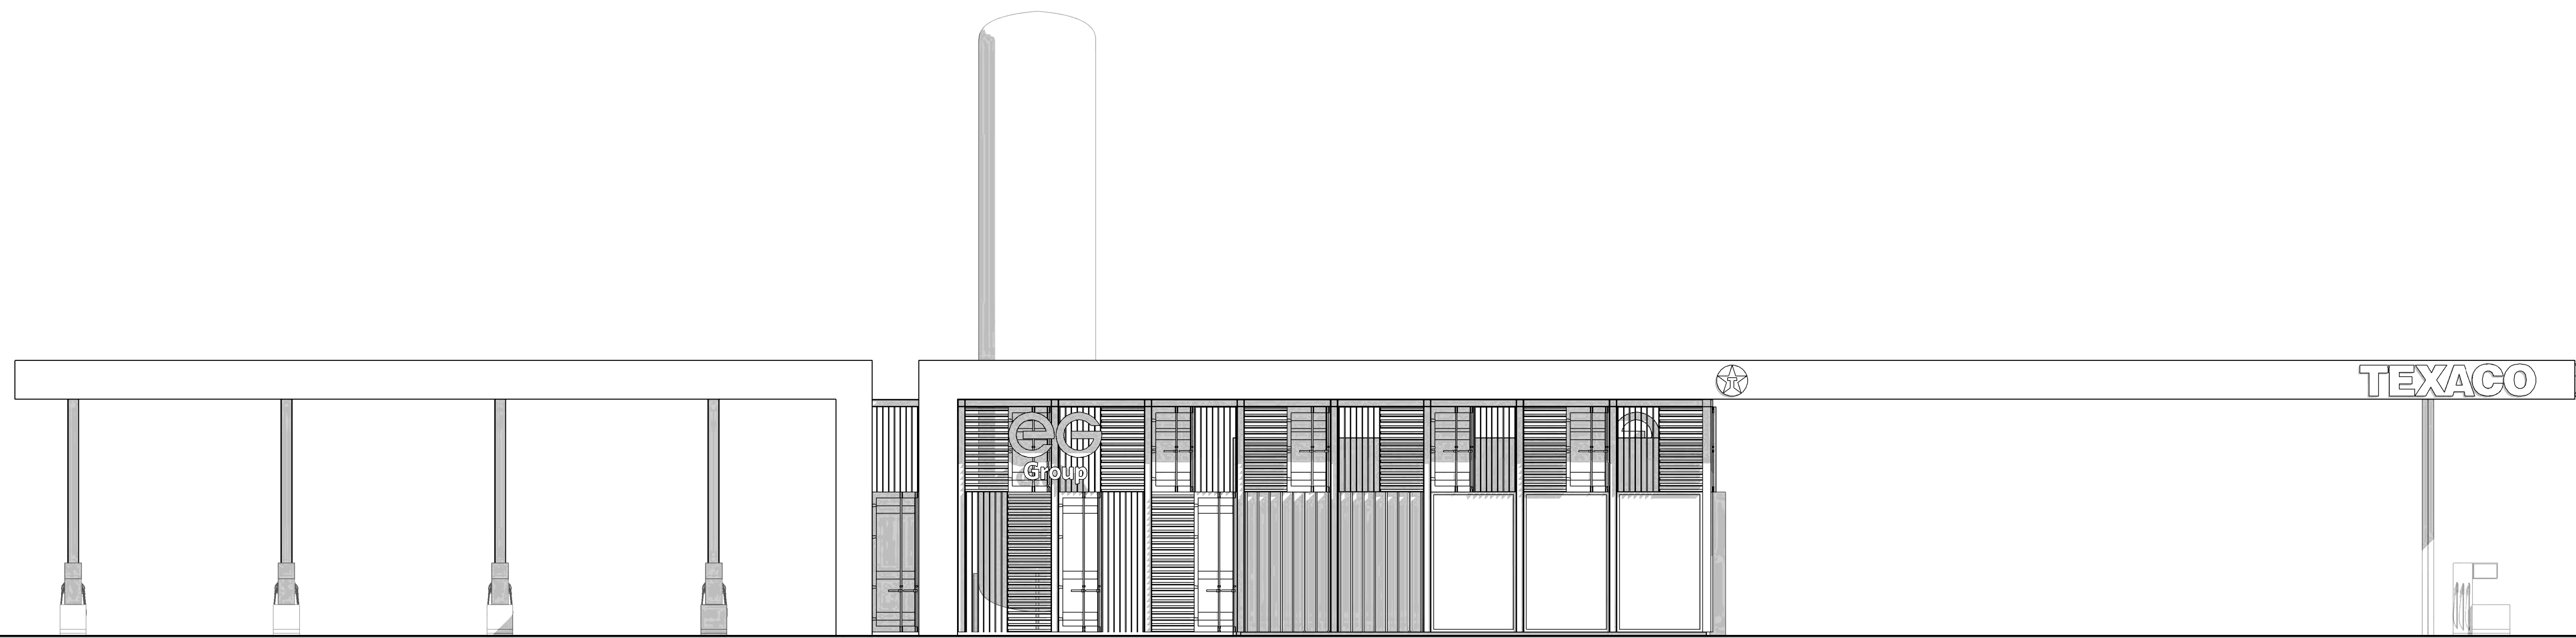


voorgevel

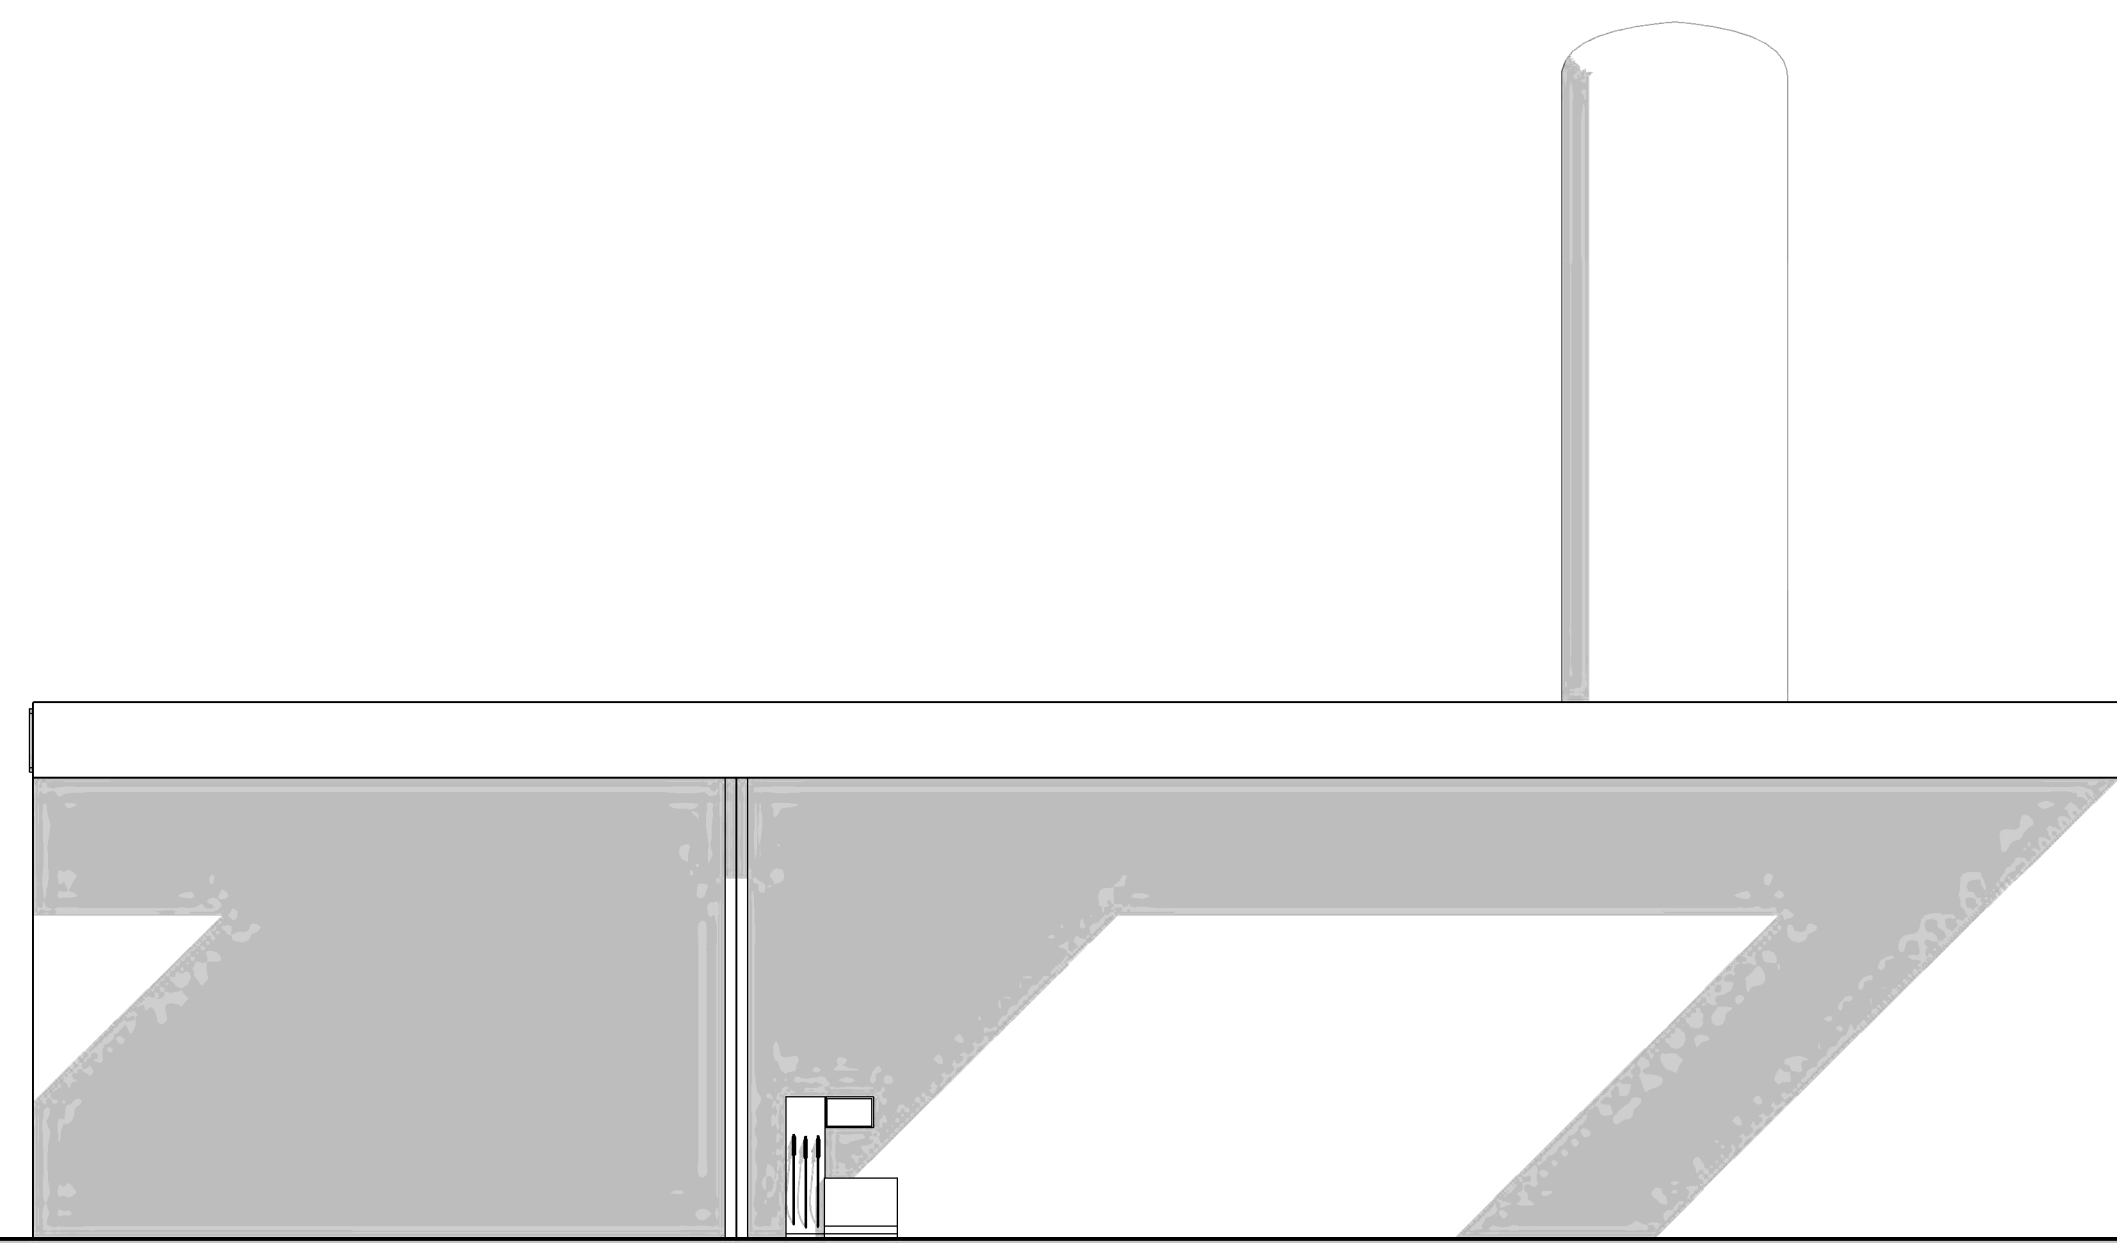


linker zijgevel

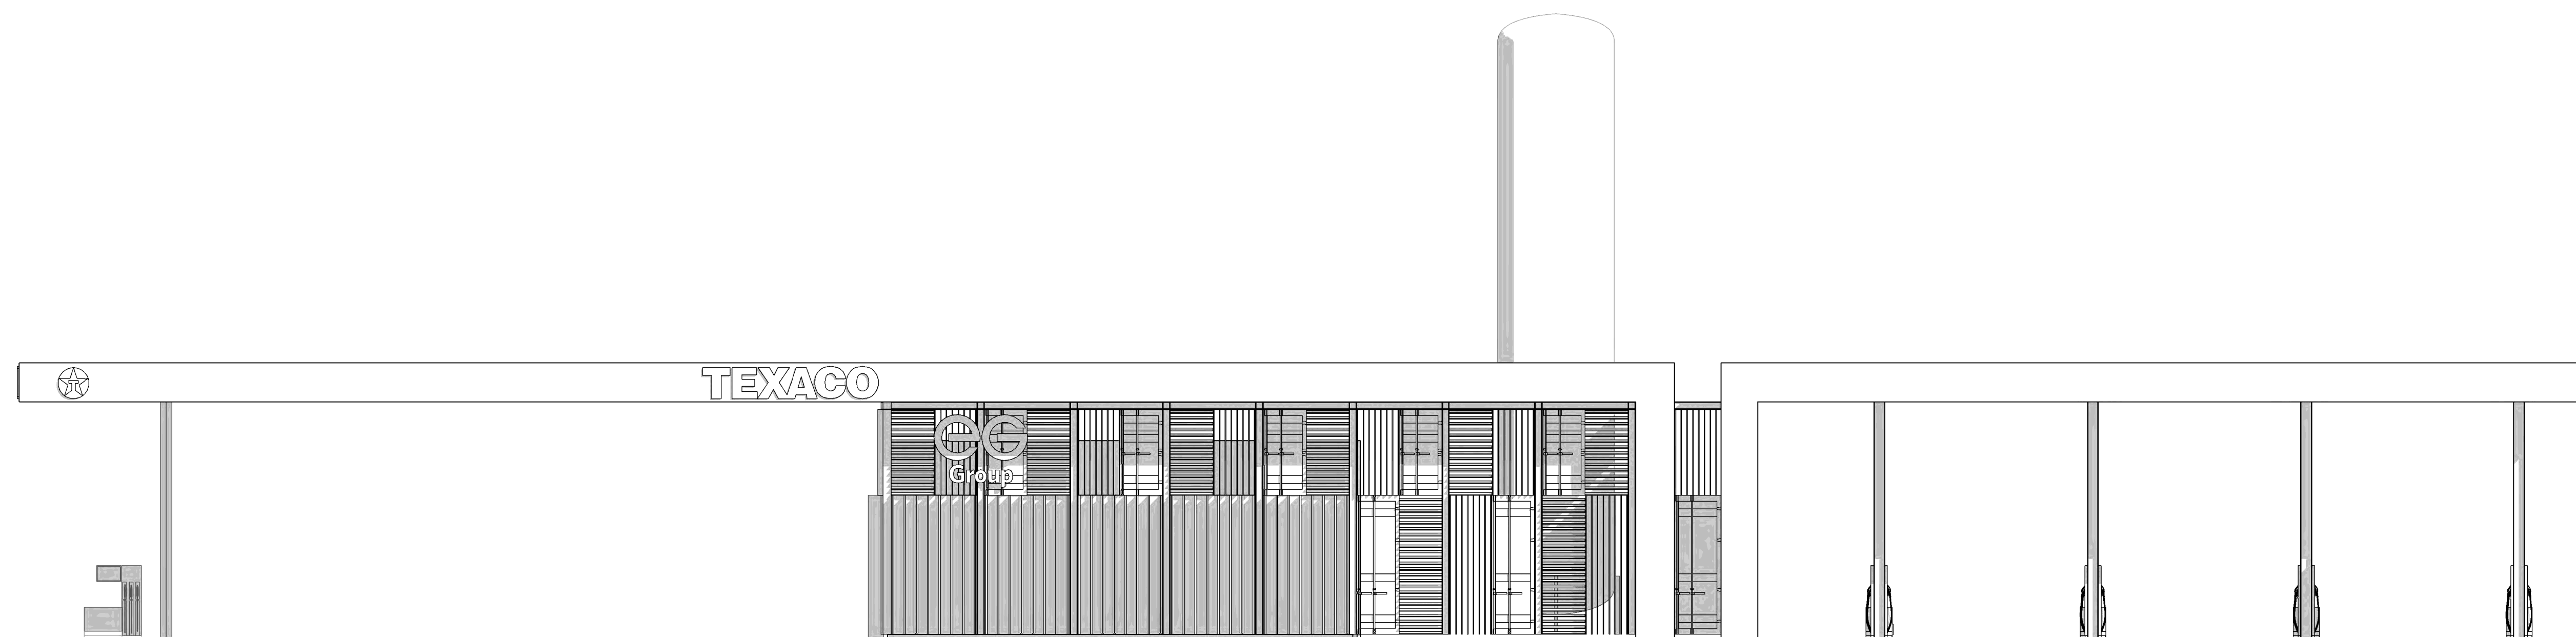


achtergevel

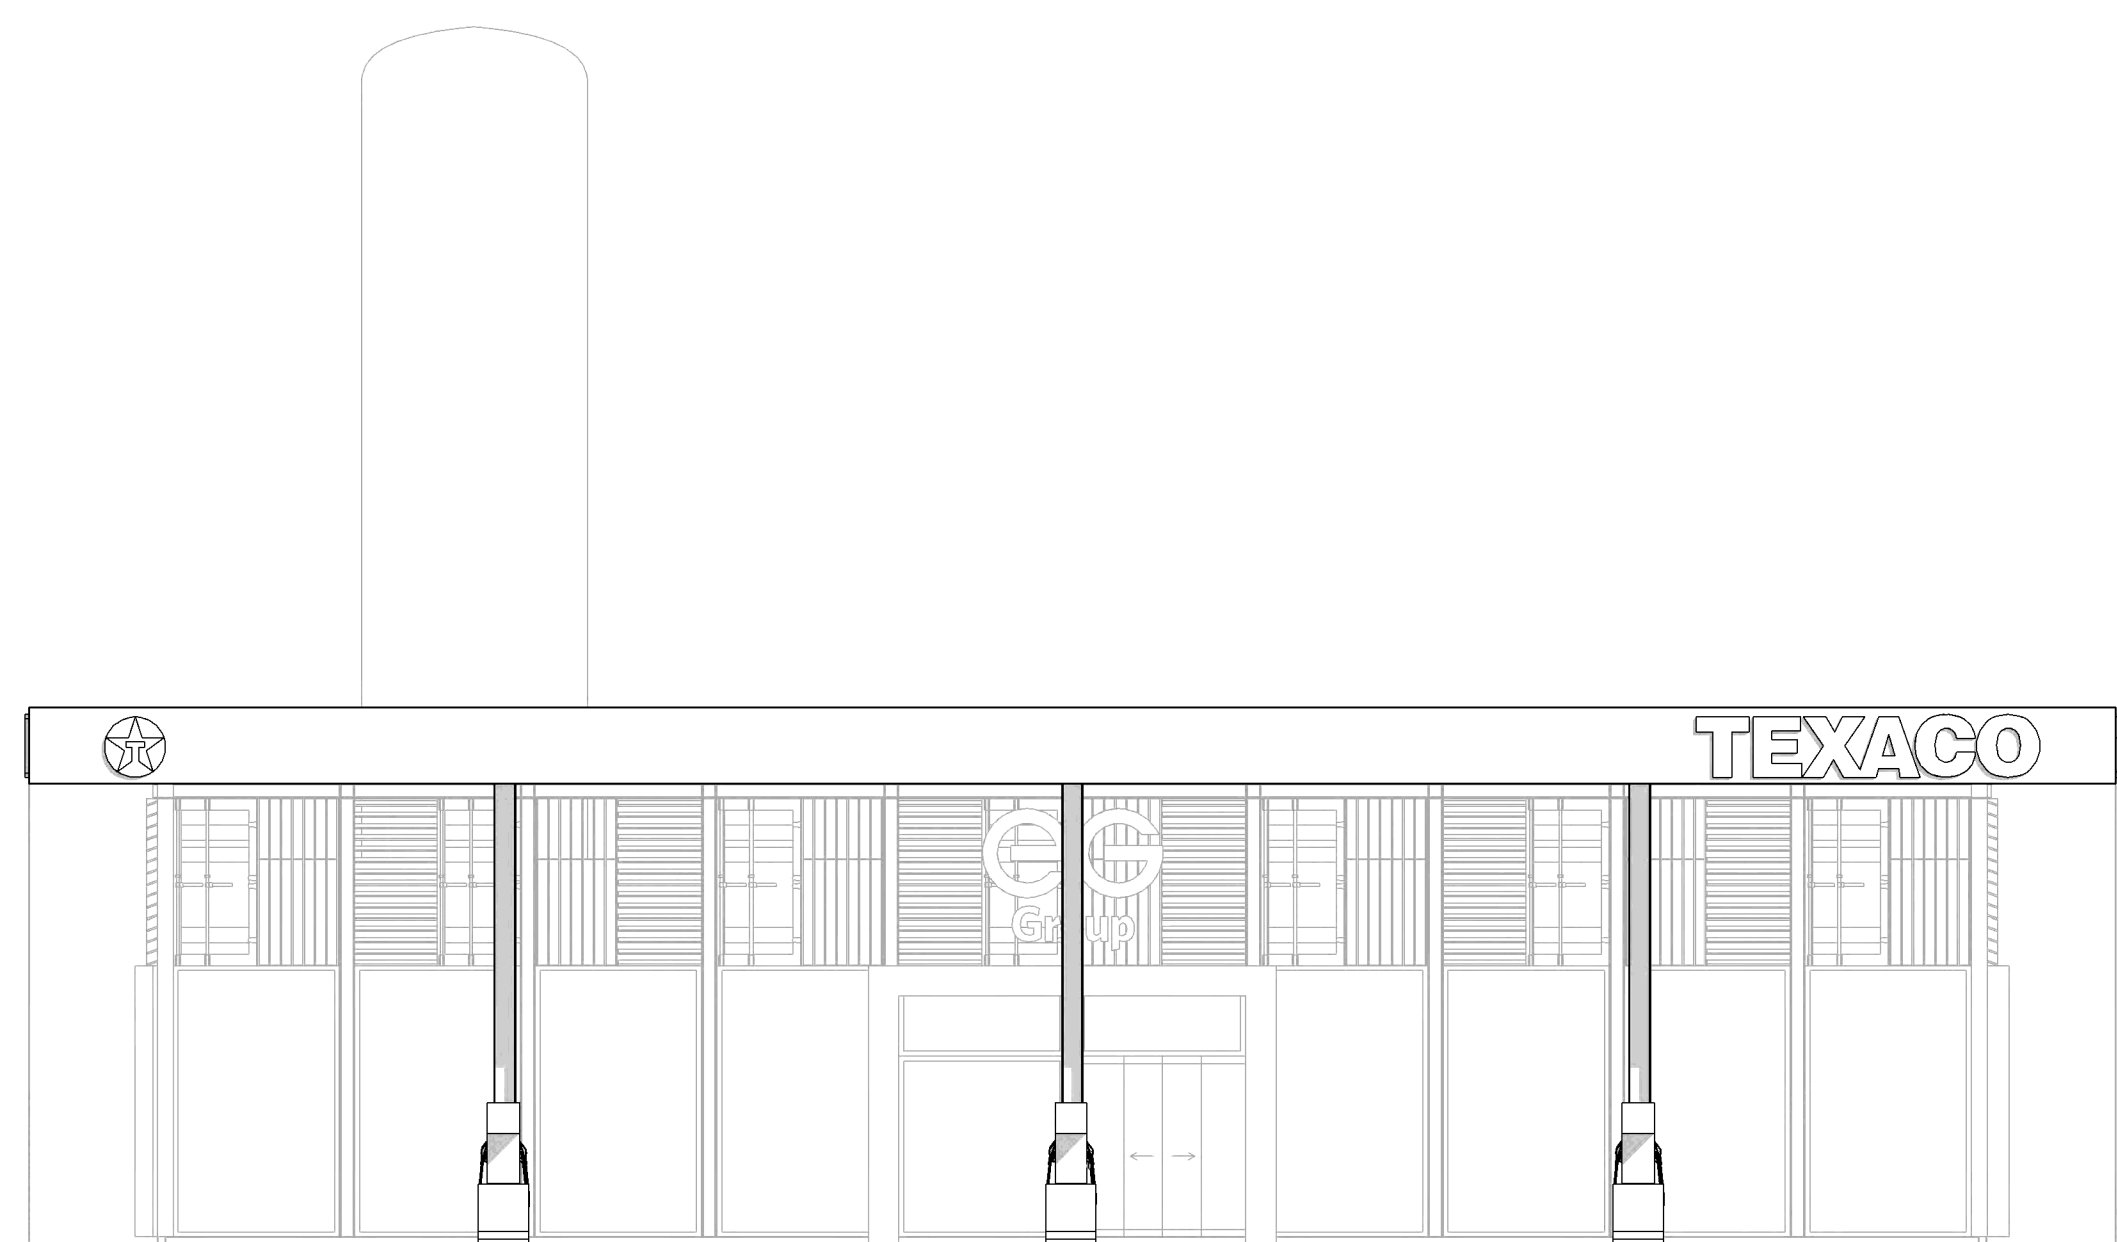

rechter zijgevel

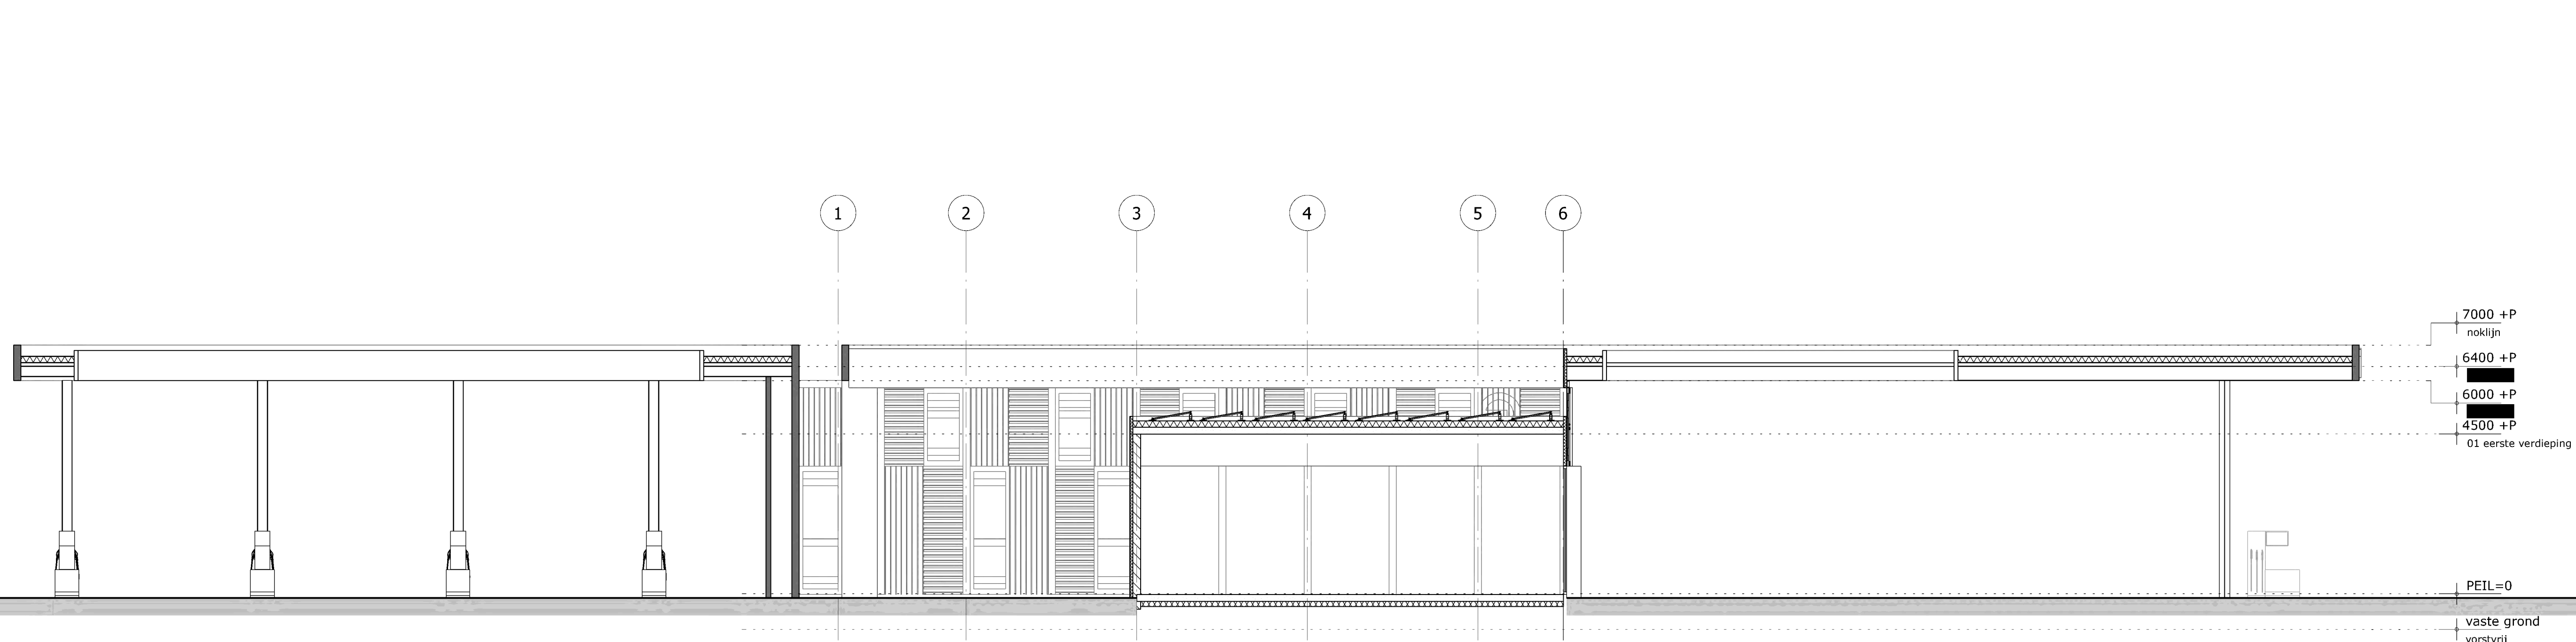

doorsnede C-C

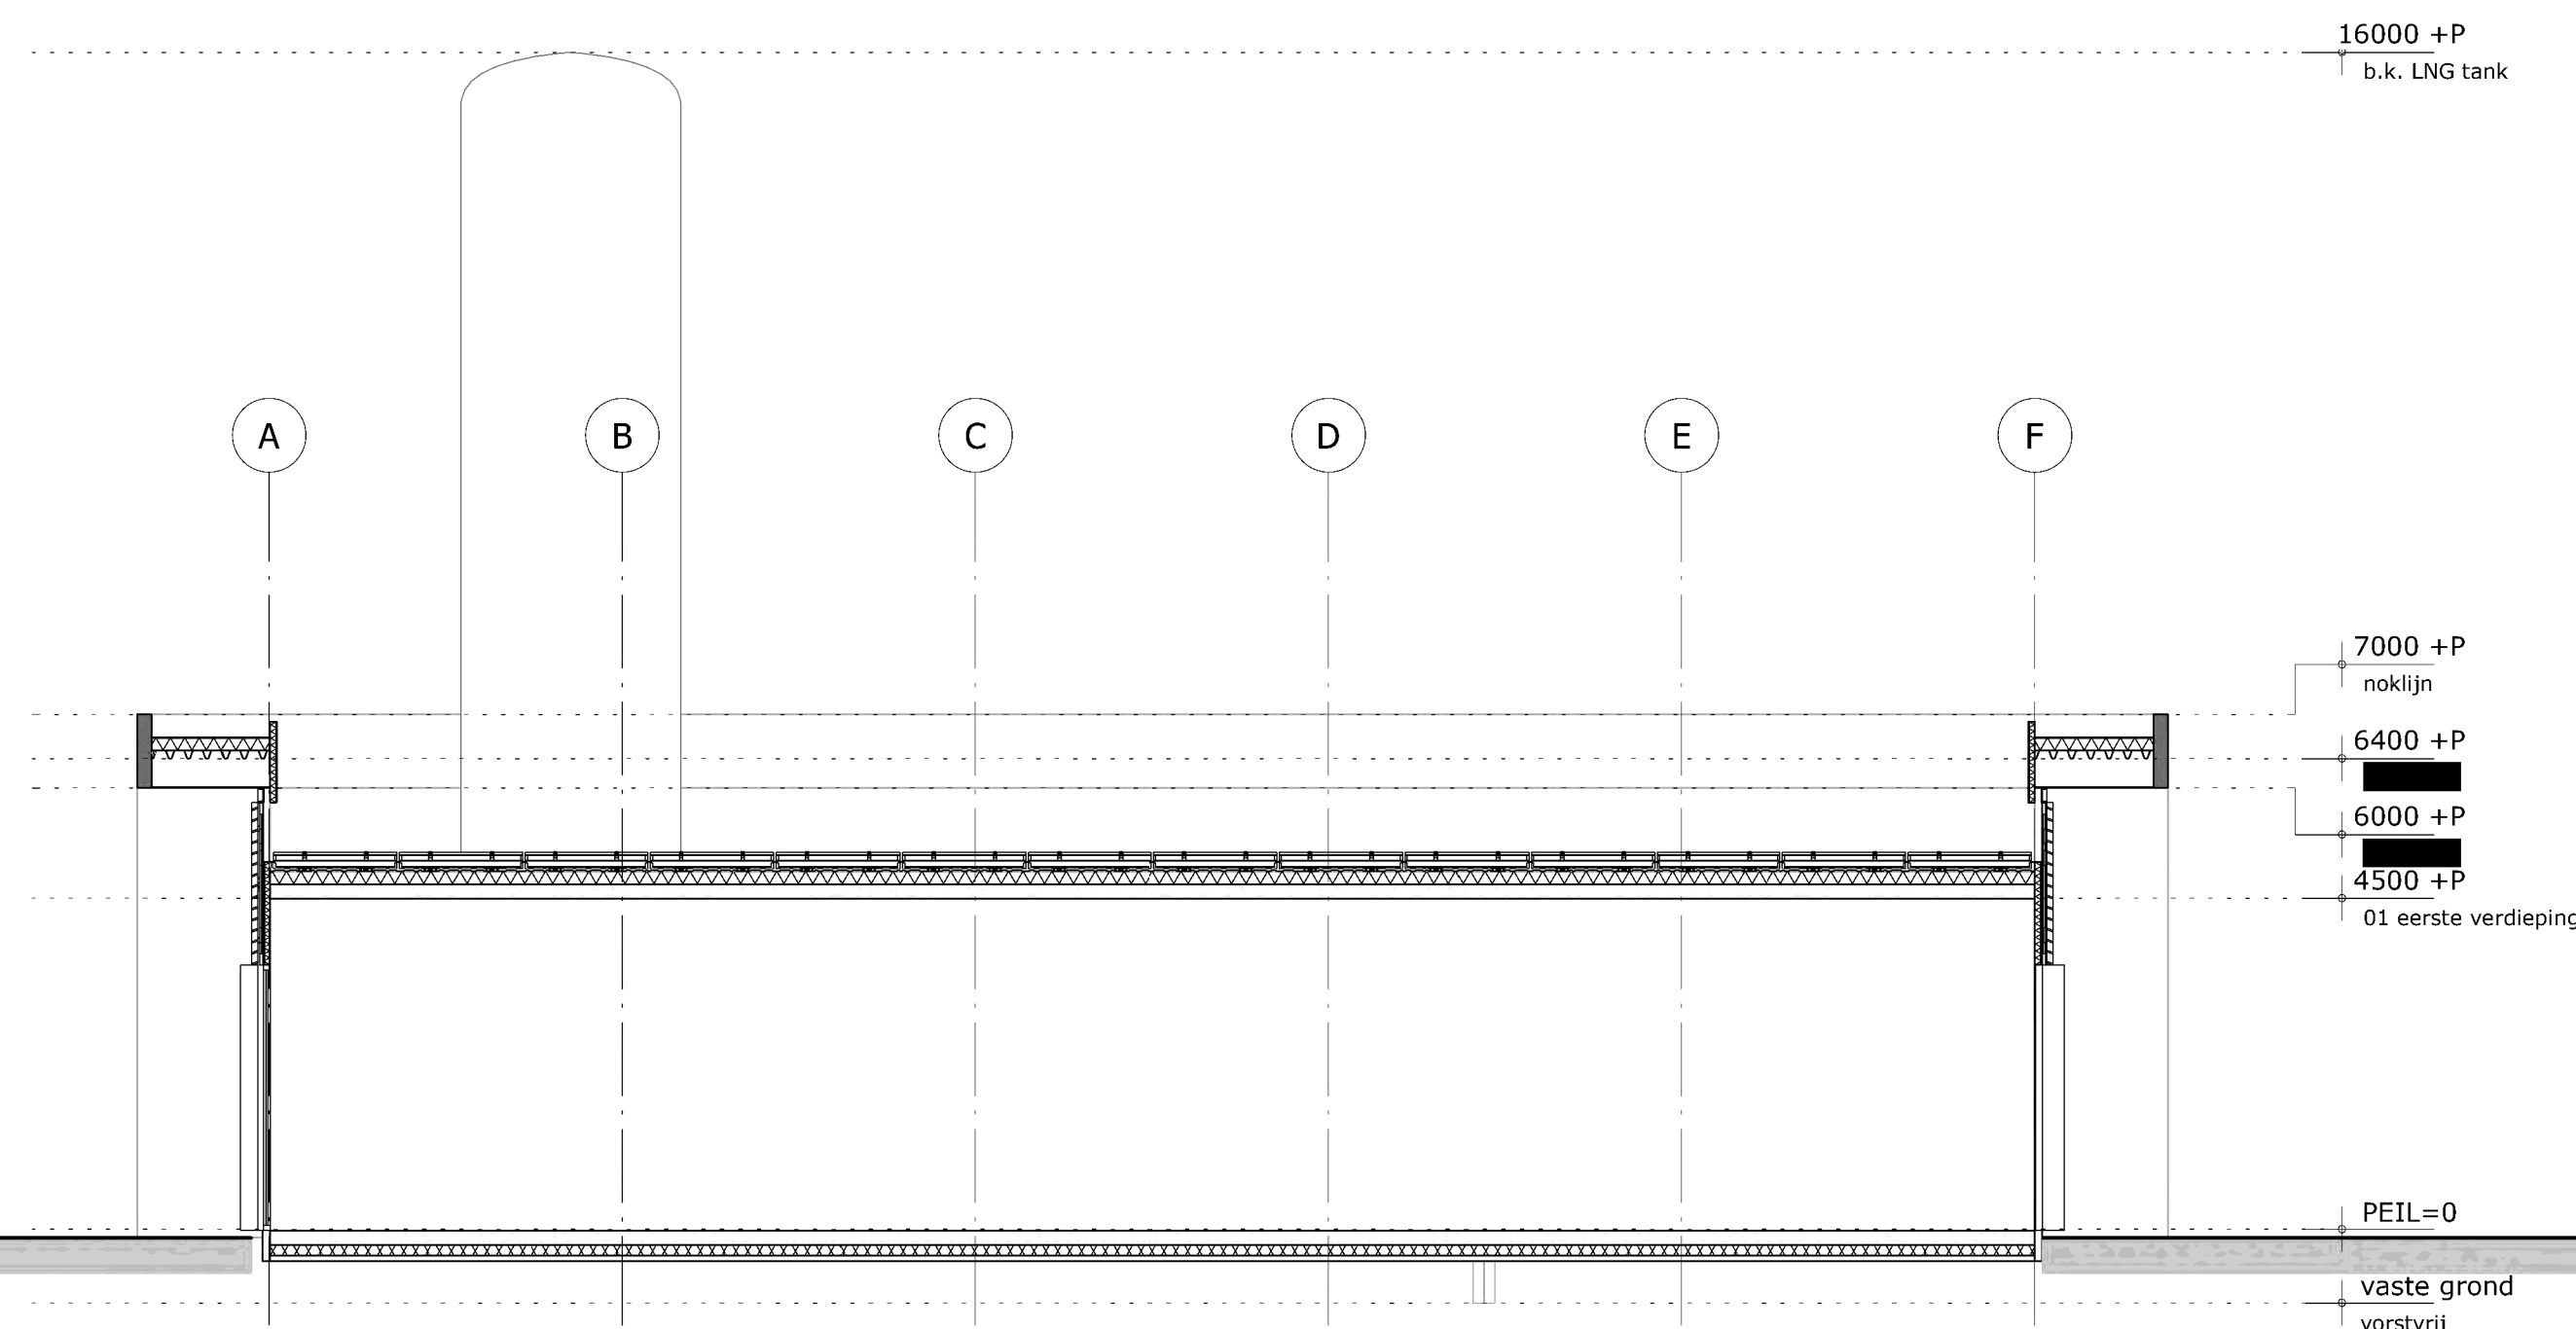

doorsnede D-D

concept

ontwerp: tankstation / fastfoodrestaurant op businesspark xl,
almelo
opdrachtgever: eg retail (netherlands) b.v.
architect:
tekenaar:
fase: definitief ontwerp
onderdeel: gevelaanzichten en doorsneden
tankstation
schaal: 1:100 datum: 220221
afm.: B41x1260 wijziging: 260321

pr8
—architecten

T
E
I www.pr8.nl