


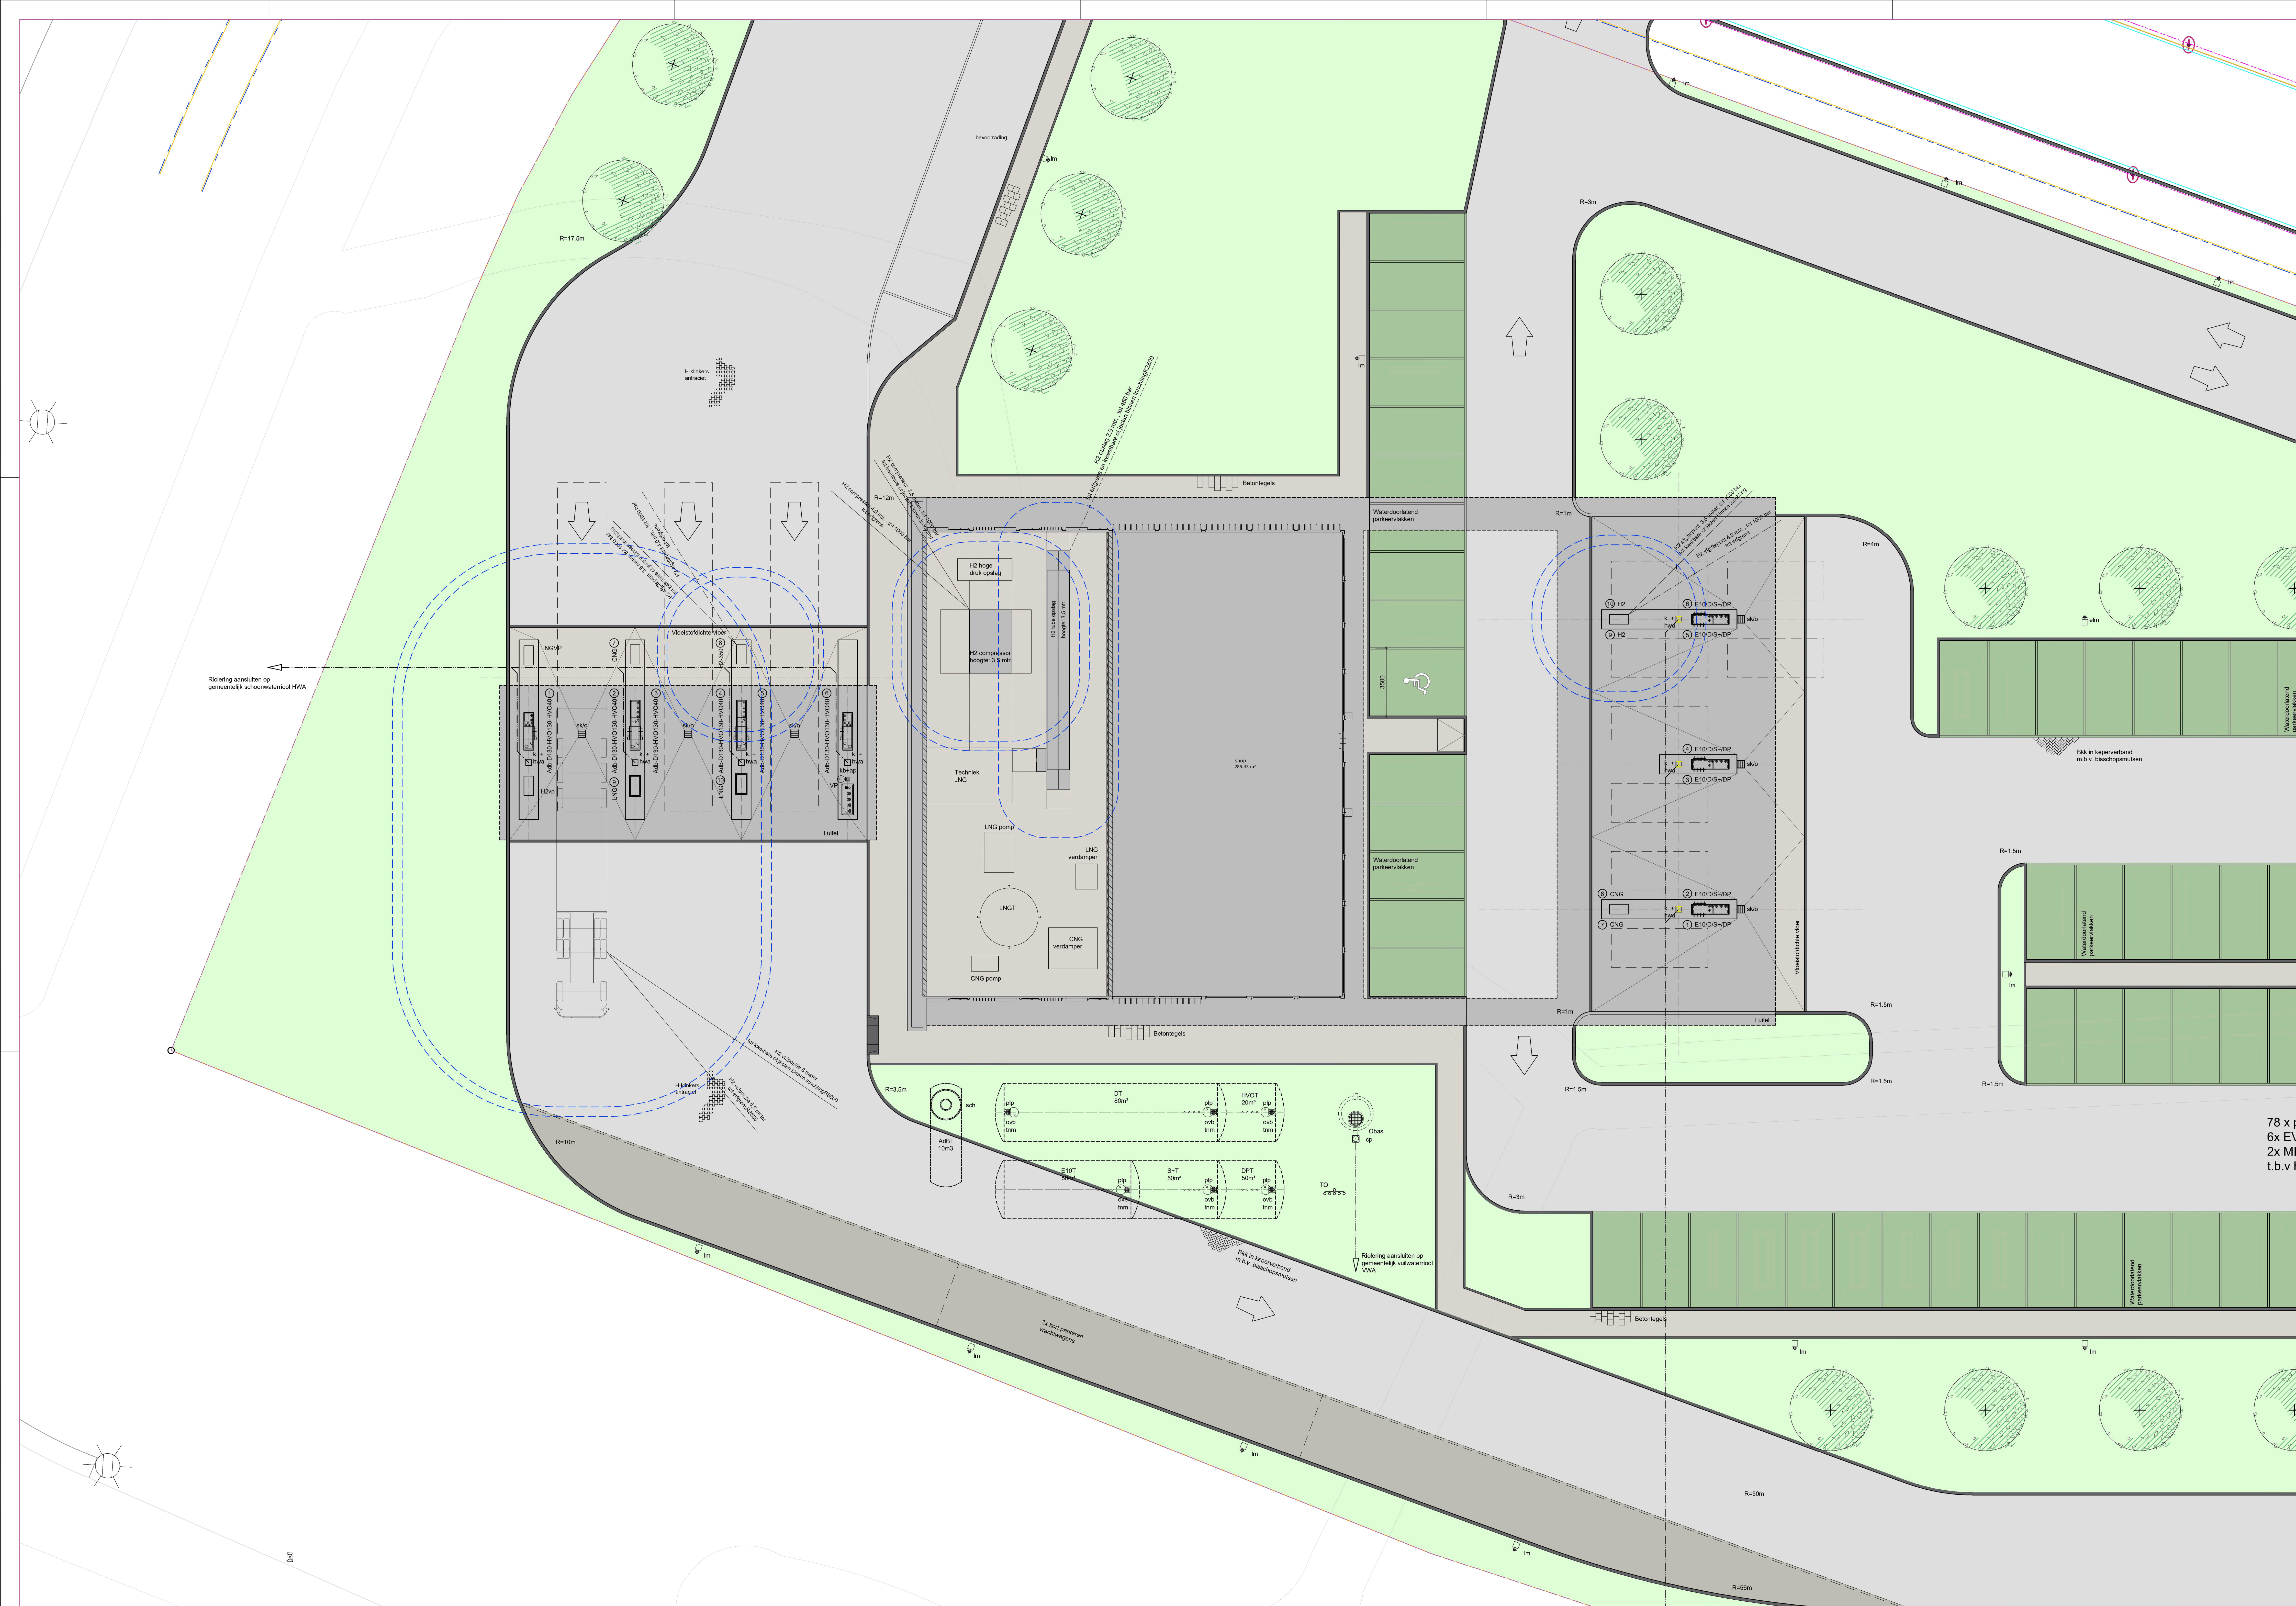

VERNOOI			
VERKLARING TOLPUNT:K			
DT	Dieseltrek	ondergronds	met een inhoud van 80 m ³
E10T	Dieseltank	ondergronds	met een inhoud van 20 m ³
EVOT	Dieseltank	ondergronds	met een inhoud van 50 m ³
LT	Diesel tank	ondergronds	met een inhoud van 30 m ³
D	Diesel Premium tank	ondergronds	met een inhoud van 20 m ³
DT	Diesel tank	ondergronds	met een inhoud van 20 m ³
DT	Diesel tank	ondergronds	met een inhoud van 20 m ³
D	Afgesloten Diesel		
H	Afgesloten Diesel		
SV0	Afgesloten Diesel		
E110	Afgesloten Diesel		
H	Afgesloten Super		
H	Afgesloten Diesel Premium		
DT	Afgesloten H2 500 liter tank		
DT	Afgesloten H2 700 liter tank		
H2 700	Afgesloten H2 700 liter tank, personenwagens		
H2 600	Afgesloten H2 600 liter tank		
CNG	Afgesloten CNG		
AuB	Afgesloten AuB		
LNG	Afgesloten LNG		

ad	Aansluitpunt dampretour
kb+ap	Meetpunt kathodische bescherming + Aardpunt tankwagen
ovb	Overvulbeveiliging
sch	Schacht
tnm	Tankniveaumeting
TO	Tankenluchting
VP	Vulpuntenbak
VPA	Vulpuntenbak AdBlue

VERKLARING KABELS & LEIDINGEN:

.....	Dampretour stage I
-----	Dampretour stage III
.....	Ontluchtungsleiding
-----	Persleiding AdBlue
-----	Vulleiding
-----	Zuigleiding

VERKLARING WATERAFVOER:


cp	Controlepot
gl	Afvoergoot aangesloten op olie- en benzineafscheider
hwa	Hemelwaterafvoer
nm	Niveaumeetsysteem obas
ob	Olie- en benzineafscheider 6 L/s + silbvangput 1200 L
plp	Pelput aangesloten op olie- en benzineafscheider
sk	Straatkolk aangesloten op olie- en benzineafscheider
tk	Trottoirkolk
-----	HDPVC leidingwerk
-----	HWA PVC leidingwerk
-----	VWA PVC leidingwerk

VERKLARING TERREININRICHTING:

ab	Aanrijbeveiliging
arb	Betonbeveiliging beton
bik	Betonbinderkeien
cam	Camera
DIT	Geïntegreerde betalautomaat
k	Luftekolom
lm	Lichtmast
Noodstop	
OPT	Betaalautomaat
p6	Poederblusser
PR	Prijzenbord
sb	Schrikblok
Lichtmast	
dIm	Dubbele lichtmast
TR	Techniekruimte
ht	Hastanden
zp	Zebraap
lv	Ladepaal t/bv laden elektrische voertuigen
tr	Trafo
sch	Schacht

BKds	BK Wedge Directional Sign
BKhb	BK hoogtebegrenzer
BKpm	BK Pre-reader Menu
BKbp	BK Bestelpaal
BKmb	BK Menubord

① Pomppnummering
— — — — — Erfgrens
— — — — — Inrichtingsgrens

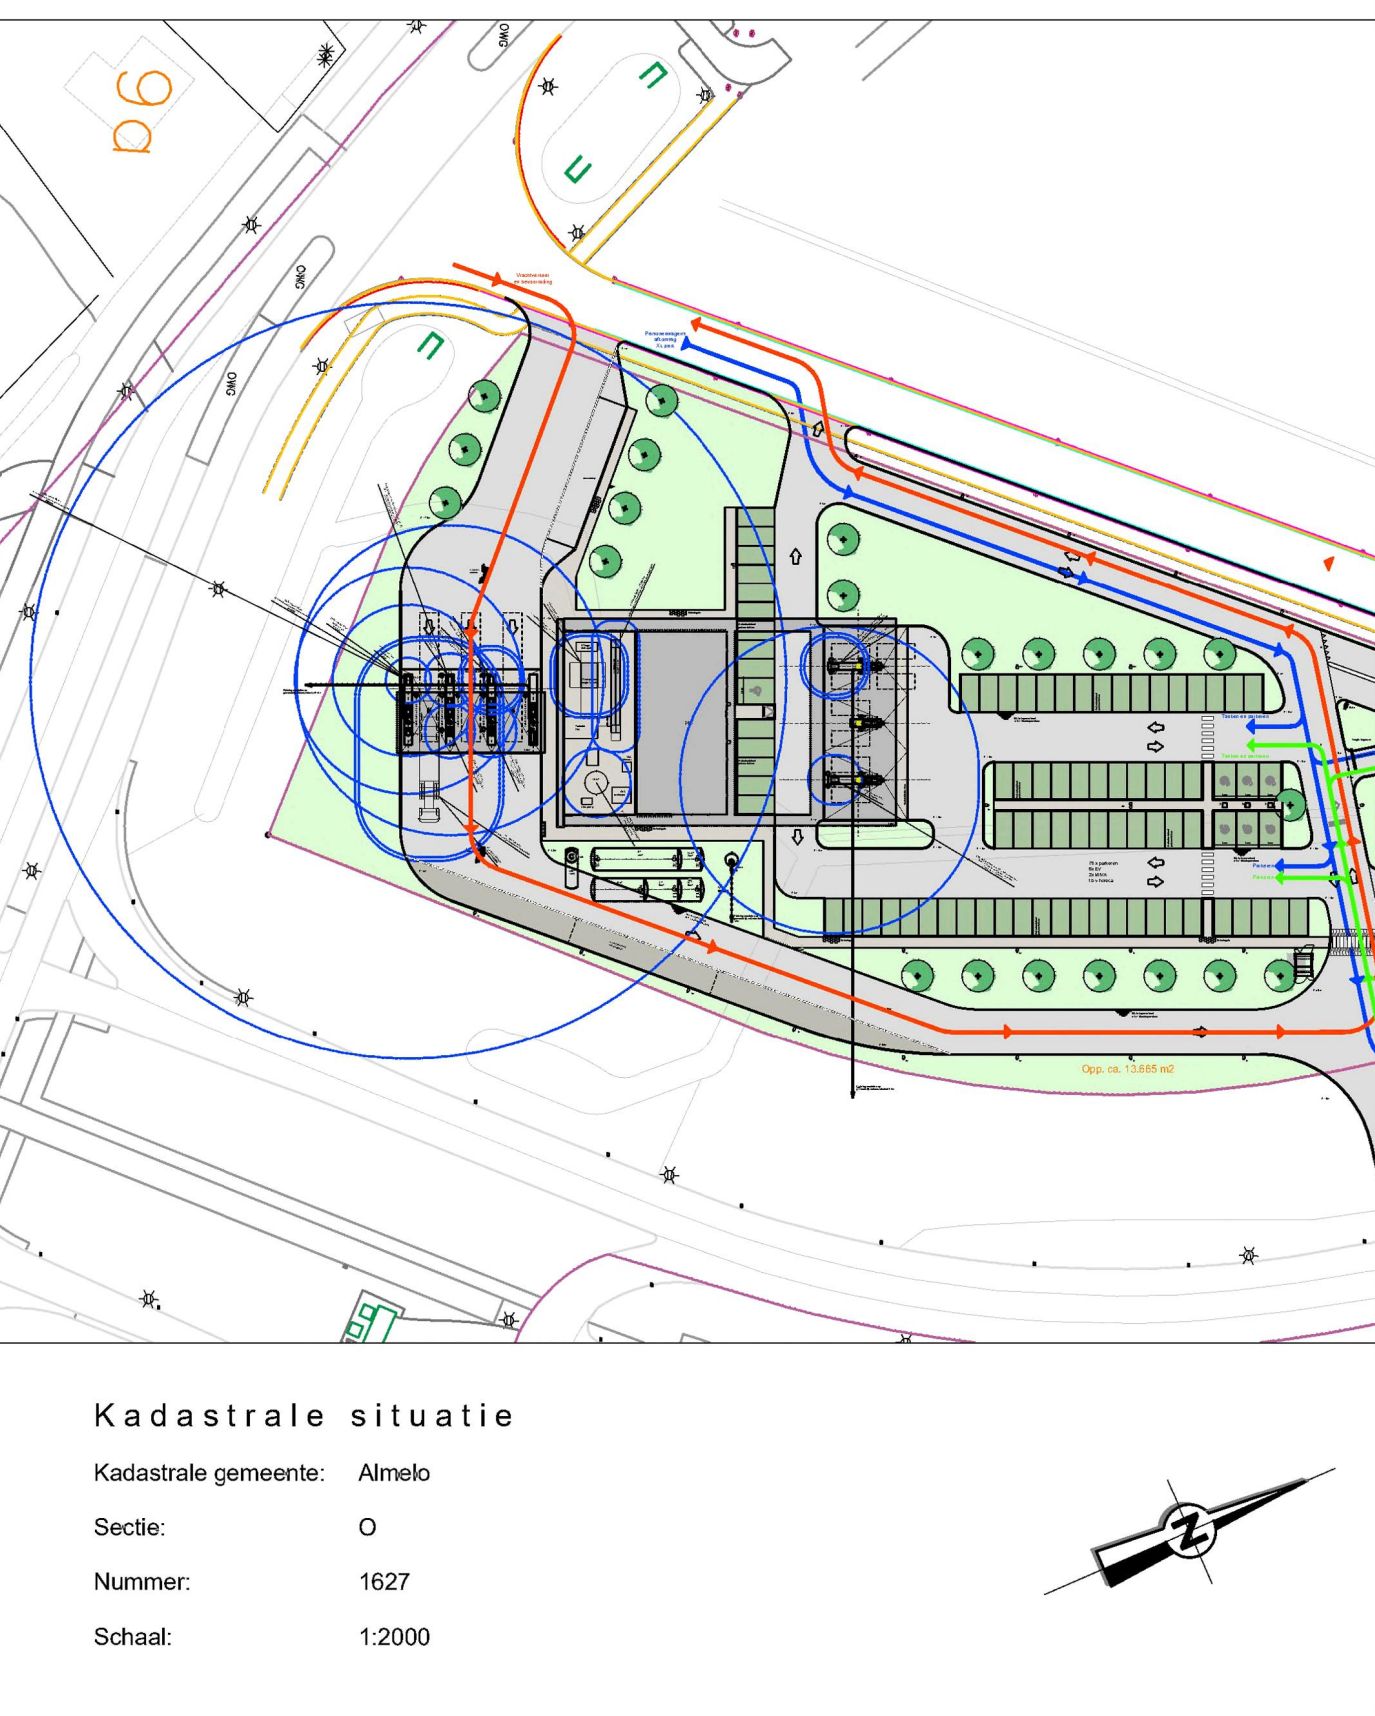

VERGUNNING

Datum wijziging D		
Datum wijziging C		
Datum wijziging B	24-03-2021	Definitief ontwerp
Datum wijziging A	19-01-2021	Wijzigingen gebouwen

Project: EG Almelo XL park Newton Almelo			
Onderwerp: Layout terrein Veiligheidscontouren H2		Getekend: [Redacted] Datum: 12-01-2021 Afdeling: CTP Project: [Redacted]	
Werknummer: 553630	Blad: DO-B06		
Formaat: 1399x841	Schaal: 1:100		