




Parkeernorm				
Gebouw	Oppervlakte gebouw	Parkeernorm	Aantallen volgens norm	Aantal parkeerplekken
BK	342.8	12/100m2	41.1	
KFC	327.8	12/100m2	39.3	
Shop	275	8/100m2	22	
Totaal	670.6		102.4	100

RENWOOD

DT	Dieseltank	ondergronds	met een inhoud van 80 m3	Gecompartmenteerd
E10T	E10 tank	ondergronds	met een inhoud van 20 m3	
E10T	E10 tank	ondergronds	met een inhoud van 50 m3	
ST	Super + tank	ondergronds	met een inhoud van 30 m3	Gecompartmenteerd
DT	Diesel Premium tank	ondergronds	met een inhoud van 20 m3	
ADB	AdBlue tank	ondergronds	met een inhoud van 10 m3	

D: Afgeslang Diesel
E10: Afgeslang E10
ST: Afgeslang Super +
DP: Afgeslang Diesel Premium
H2-350: Afgeslang H2 350 bar 1.5 v. trucks
H2-700: Afgeslang H2 700 bar 1.5 v. personenwagens
H2C40: Afgeslang H2C 40 bar 1.5 v.
CNG: Afgeslang CNG
ADB: Afgeslang AdBlue
LNG: Afgeslang LNG

ad: Aanklep dampremeur
k1-vp: Meetpunt kathodische bescherming + Aanklep tankwagens
o1: Overvulbeveiliging
sch: Schicht
tm: Tankreiniging
TD: Tankontleding
VP: Vulpunt AdBlue
VPA: Vulpunt AdBlue

VERKLARING KABELS & LEIDINGEN:

..... Dampremeur stage I
..... Dampremeur stage II
..... Ontleedingsleiding
..... Persleiding AdBlue
..... Vuleiding
..... Zigleiding

VERKLARING WATERAFVOER:

..... Controler
gf: Afvoergoot aangesloten op olie- en benzineafscheider
hwa: Houdwaterafvoer
nm: Niveaumethode
oe: Olie- en benzineafscheider 6 L/s + stibvngput 1200 L
pfp: Pelput aangesloten op olie- en benzineafscheider
sk: Straatkolk aangesloten op olie- en benzineafscheider
sk: Troliekolk
HDPE: HDPE afvoergoet
HWA PVC: HWA PVC afvoergoet
VSA PVC: VSA PVC afvoergoet

VERKLARING TERRAINRICHTING:

ab: Aanklepbeveiliging
ab: Aanklepbeveiliging beton
bak: Beveiligingsketen
cam: Camera
DIT: Gecompartmenteerd betalaufwast
k: Luftekolom
m: Luchtmast
ng: Noodstop
OPT: Betonafwast
ps: Poederbuiser
PR: Pijpborst
sb: Schrikblok
sch: Schrikblok
dm: Luchtmast
dm: Dubbele Luchtmast
TR: Technische ruimte
H: Haalruimte
zp: Zetruimte
lp: Luchtmast 1.5 v. laden elektrische voertuigen
ta: Tralie
sch: Schicht
vm: Vaggenmast
TT: Telen
P9: Poederbuiser met een inhoud van 9 kg

BKds: BK Wedge Directional Sign
BKcb: BK hoogtebegrenzer
BKcm: BK Pre-reader Menu
BKcp: BK Censuur
BKcb: BK Menubord

⊙: Puntnummer
-: Eijg
-: Inrichtingsgrens tankstation
-: Inrichtingsgrens terrein

Kadastrale situatie

Kadastrale gemeente: Almelo
Sedie: O
Nummer: 1627
Schaal: 1:2000

VERGUNNING

Datum wijziging		
Datum wijziging	15-12-2022	Definitief 1.5 v. vergunningsaanvraag
Datum wijziging I		
Datum wijziging II	15-09-2022	Toevoeging inrichtingsgrens

Project: EG Almelo XL park
Newton Almelo

Ontwerper: Layout terrein
Definitief ontwerp

Werknummer: 553630
Formaat: 1609x841

Blad: DO-B101
Schaal: 1:200

Geleend: R. Garst
Datum: 14-01-2021
Afseling: GTP
Project: H. de Jong

Kleine Fluitersweg 253
Postbus 525
7300 AM APELDOORN
Tel.: 055 - 5781350
Fax: 055 - 5781351

ContrAll

Copyright ContrAll projectrealisatie B.V. Apeldoorn