




RENWOOL

VERKLARING POMP-TANK

DT	Diesel tank	ondergronds	met een inhoud van 80 m3	Geocompartiment
HDT	Diesel tank	ondergronds	met een inhoud van 20 m3	
E10T	E10 tank	ondergronds	met een inhoud van 50 m3	
ST	Super + tank	ondergronds	met een inhoud van 20 m3	Geocompartiment
DPT	Diesel Premium tank	ondergronds	met een inhoud van 20 m3	
AUB	Aublie tank	ondergronds	met een inhoud van 10 m3	

D	Agfheest Diesel
HVO	Agfheest HVO
E10	Agfheest E10
ST	Agfheest Super +
DP	Agfheest Diesel Premium
H2-350	Agfheest 12 350 bar 10 v. trucks
H2-700	Agfheest 12 700 bar 10 v. personenwagens
HVO40	Agfheest HVO 40 10 v.
CNG	Agfheest CNG
AUB	Agfheest Aublie
LNG	Agfheest LNG

ad	Aankomstpunt dampremeur
id-rap	Meekpunt kathodische bescherming + Aankomst tankwagens
oob	Overstroombeveiliging
sch	Schicht
tm	Tankwagenaankomst
TD	Tankwagenaankomst
VP	Vulputerlek
VPA	Vulputerlek Aublie

VERKLARING KABELS & LEIDINGEN

-----	Dampremeur stage I
-----	Dampremeur stage II
-----	Ontkuchingsleiding
-----	Parking Aublie
-----	Vulputerlek
-----	Zigleiding

VERKLARING WATERAFVOER

op	Convolputer
gf	Afvoegput aangegeven op olie- en brandstofschade
hwa	Herstellingsput
nm	Niveaupeil systeem olie
oo	Olle- en brandstofschade 6 L/s + afvoegput 1200 L
pip	Pijp aangegeven op olie- en brandstofschade
sk	Struikelput aangegeven op olie- en brandstofschade
sk	Trochocok
-----	HDPVC leidingwerk
-----	HWA PVC leidingwerk
-----	VPA PVC leidingwerk

VERKLARING TERRAINRICHTING

ab	Aanrijdberechtiging
ab	Aanrijdberechtiging beton
bak	Betonvloer
cam	Camera
drt	Gedempte betonnenomst
k	Luchtkolom
lm	Lichtmast
ng	Noodstop
OPT	Optische mast
ps	Poederbusser
PR	Pijp
ab	Schrikblok
dm	Lichtmast
dm	Dubbele lichtmast
TR	Technelement
tr	Truif
zp	Zakpomp
lv	Luchtput 10 v. lichte elektrische voertuigen
ta	Tafel
sch	Schicht

BKds	BK Wedge Directional Sign
BKds	BK Hoogtegrens
BKgm	BK Pre-recess Mark
BKdp	BK Bestelpeil
BKds	BK Herstel

Pompsnummering

Eigene

Leidinggrens

Kadastrale situatie

Kadastrale gemeente: Almelo

Sedie: 0

Nummer: 1627

Schaal: 1:2000

VERGUNNING

Datum wijziging D

Datum wijziging C

Datum wijziging B

Datum wijziging A

12-03-2021

15-03-2021

15-03-2021

15-01-2021

Wijziging ter truck terminal en aanrijroute

Wijziging n.a.v. opmerkingen RBT

Wijziging gebouwen

Project

EG Almelo XL park

Newton Almelo

Onroerend

Layout terrein

Definitief ontwerp

Werknummer: 553630

Formaat: 1609x841

Bad: DO-8101

Schaal: 1:200

Getekend: 14-01-2021

Alfing: GTP

Project:

Kleine Fluitersweg 253

Postbus 525

7300 AM APPELDOORN

Tel.: 055 - 5781350

Fax: 055 - 5781351

Copyright ContrAll projectrealisatie B.V. Apeldoorn