
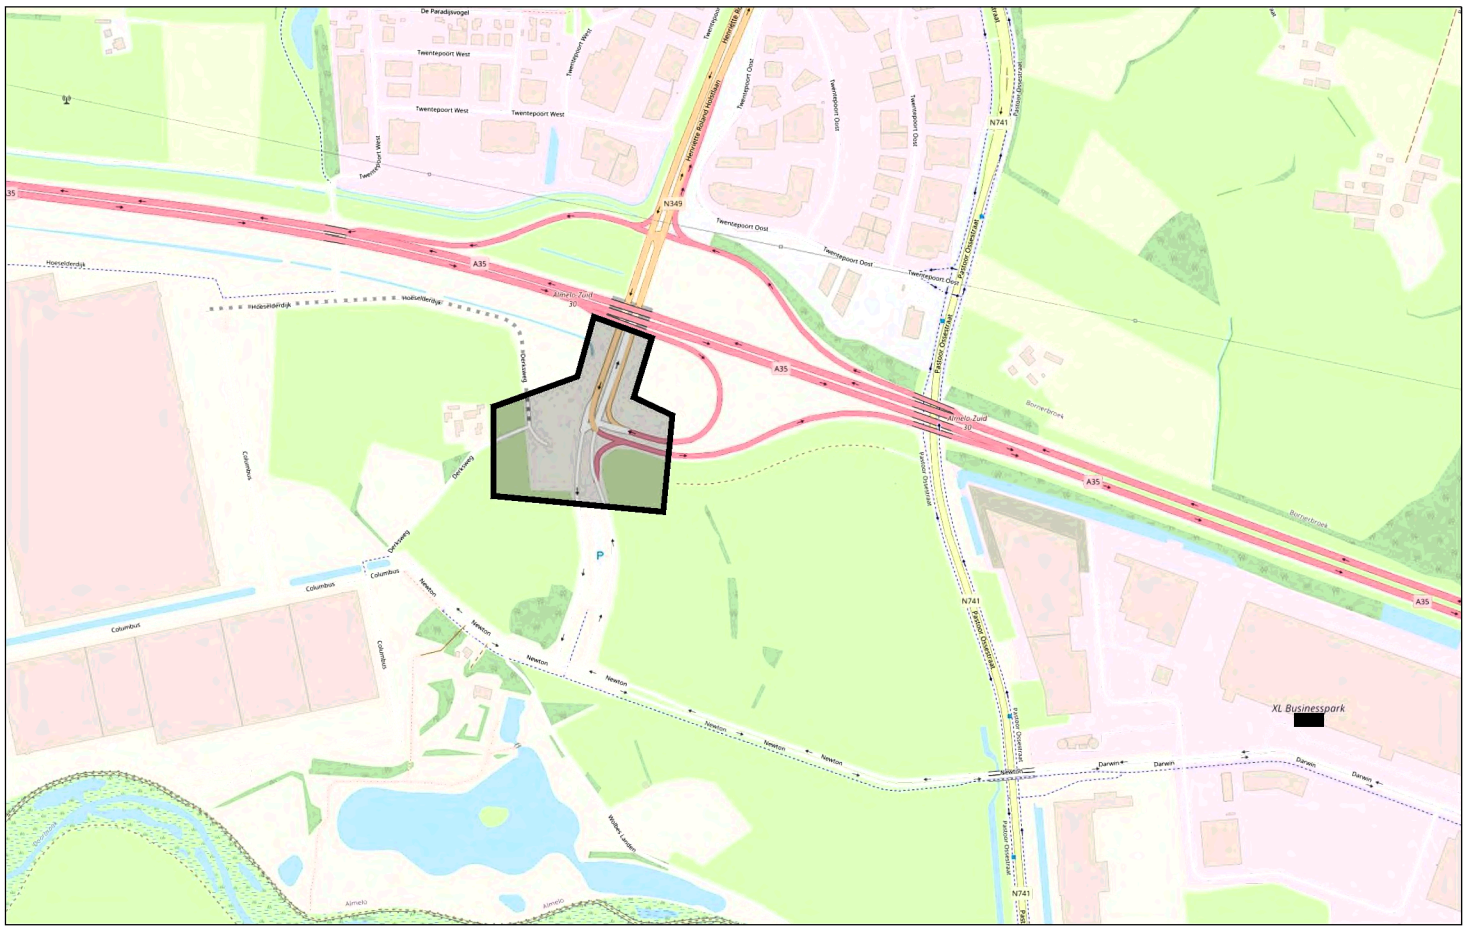


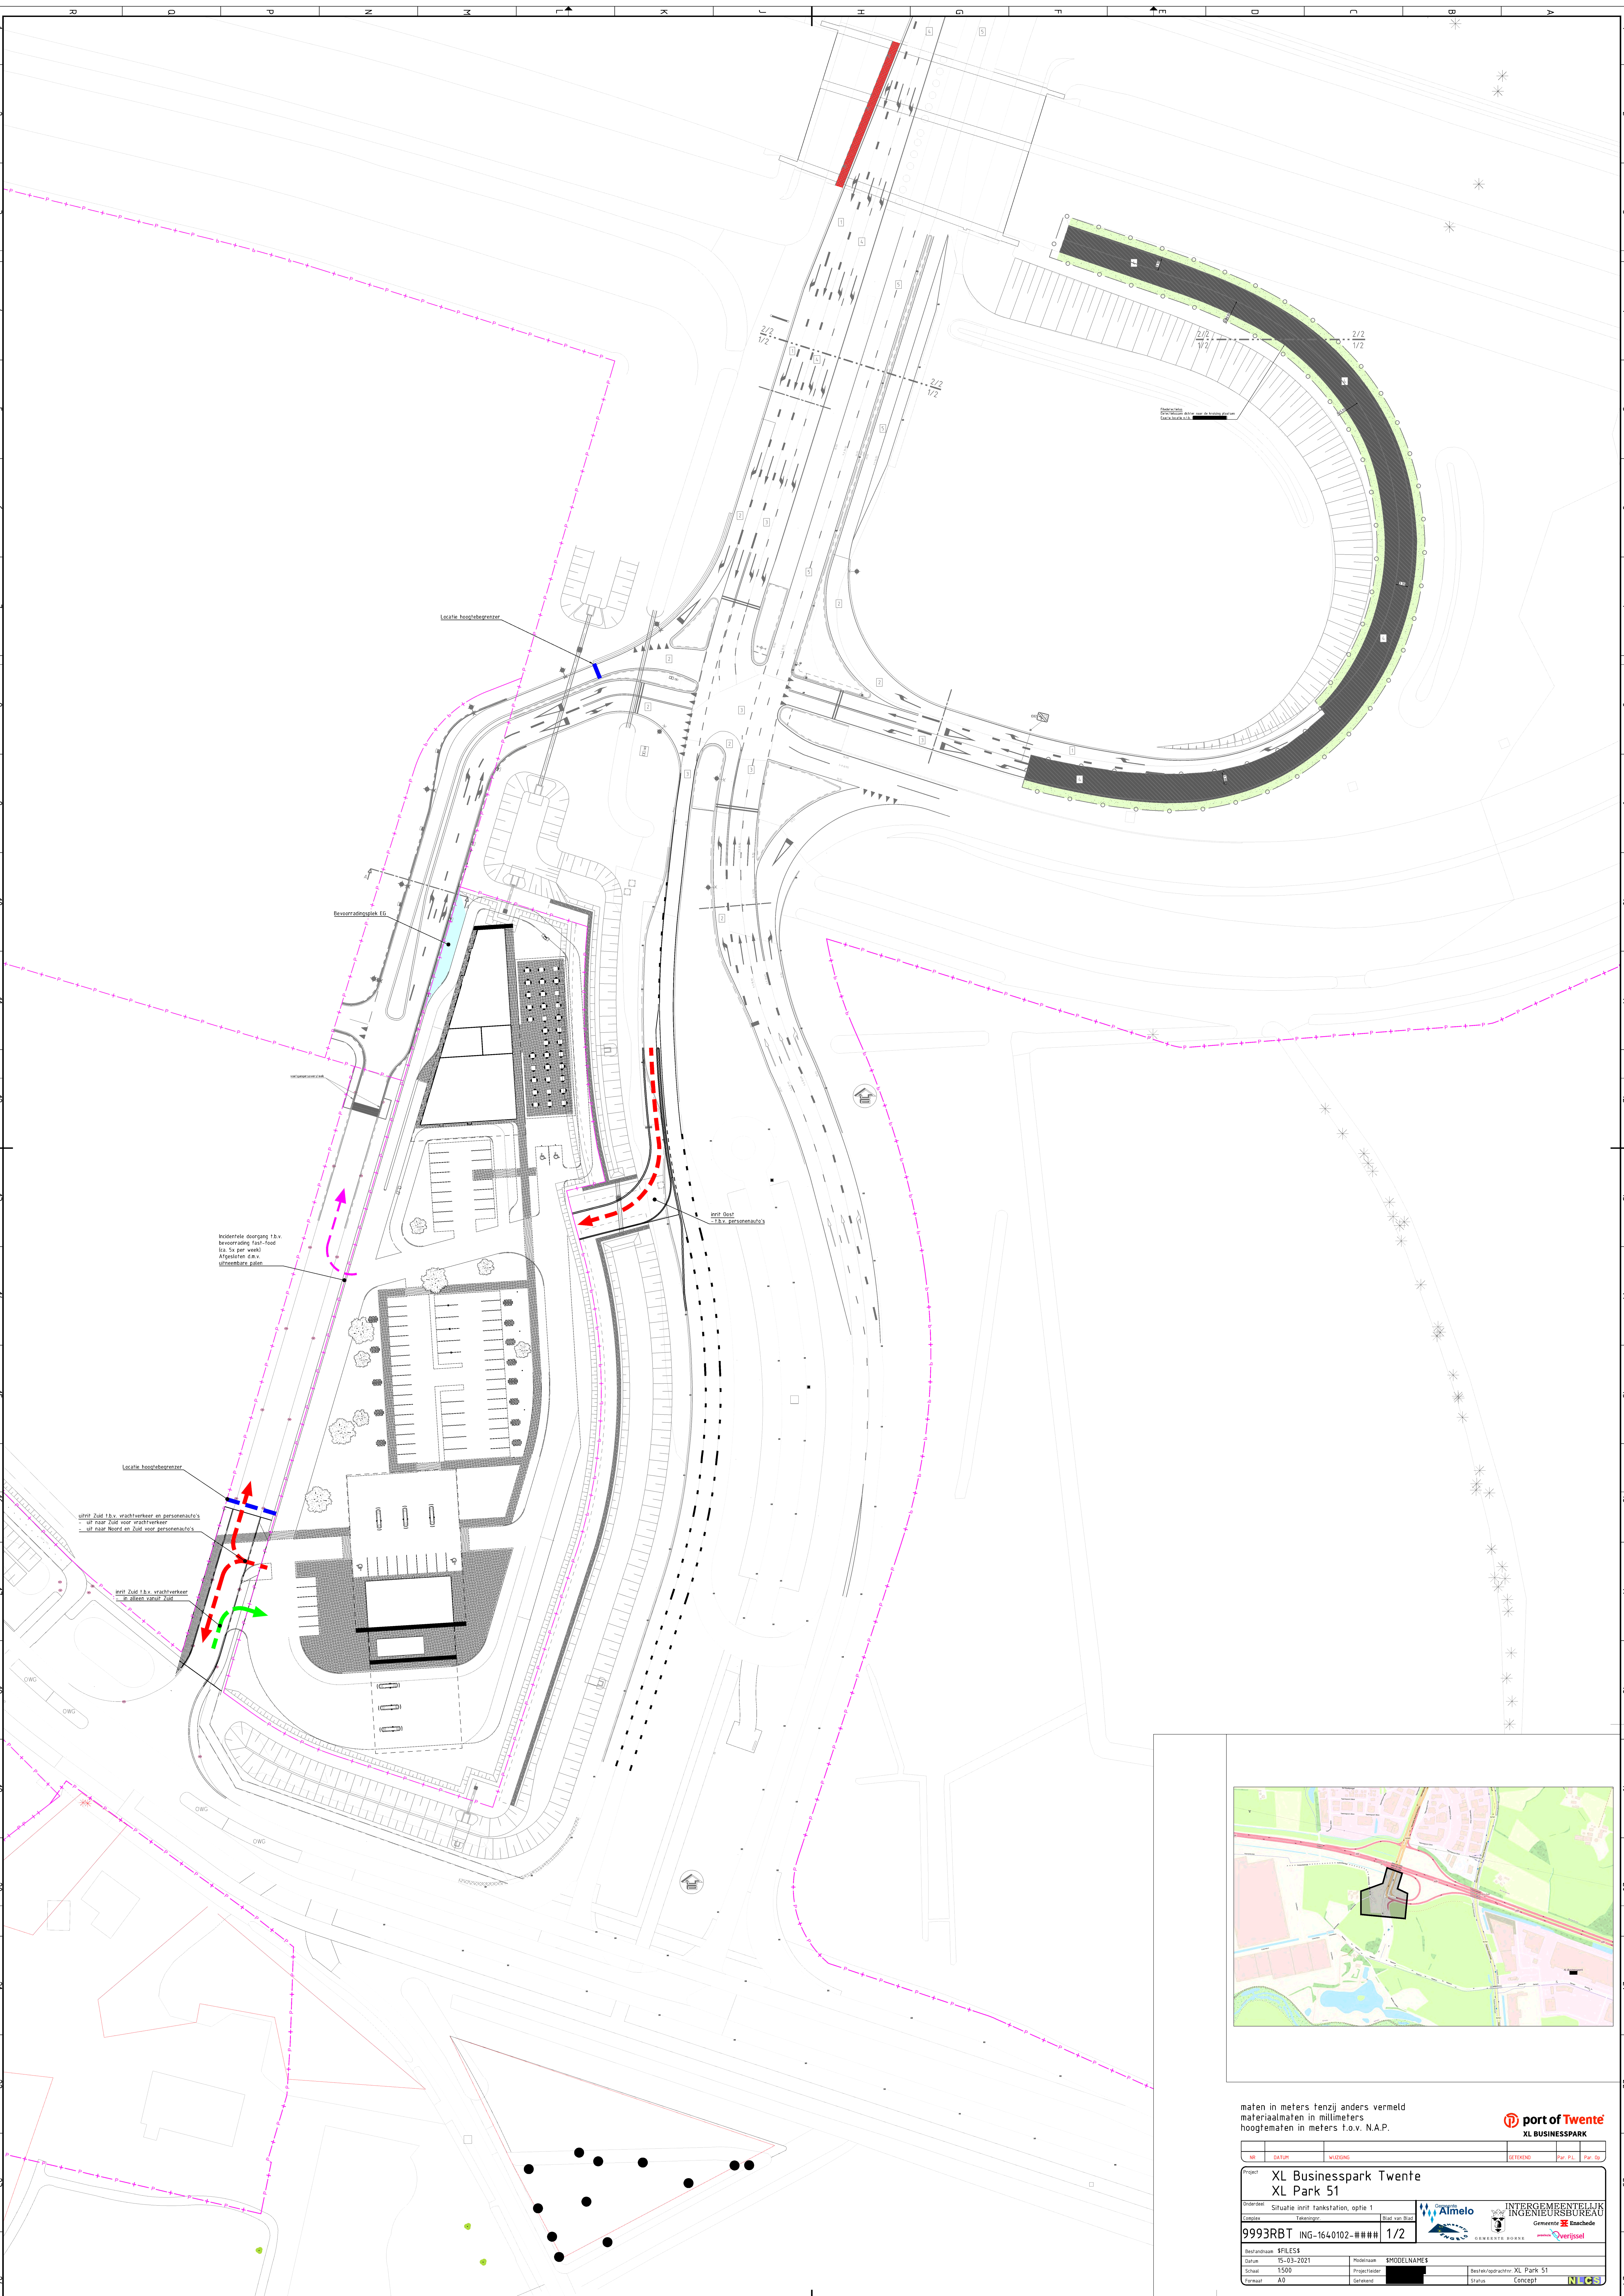

maten in meters tenzij anders vermeld
maten in millimeters
hoogtematen in meters t.o.v. N.A.P.

NO	SATUR	WEDDING	STORING	Par. PL	Par. Op
Project XL Businesspark Twente XL Park 51					
Overzichts Situatie inrichtingsplan, optie 1					
Combinatie Tweelingen					
Bestand 9993RBT					
ING-1640102-###					
1/2					
Beeldvorming SFILES					
Datum 15-03-2021					
Schied 1500					
Formaat A3					
Modelnaam \$MODELNAME					
Projectleider [Redacted]					
Beleidsopdracht XL Park 51					
Status Concept					

port of Twente
XL BUSINESSPARK

Almelo
Gemeente Enschede
Gemeente Overijssel
GEMEENTE BORNE

INTERGEMEENTELIK
INGENIEURSBUREAU
NICS