


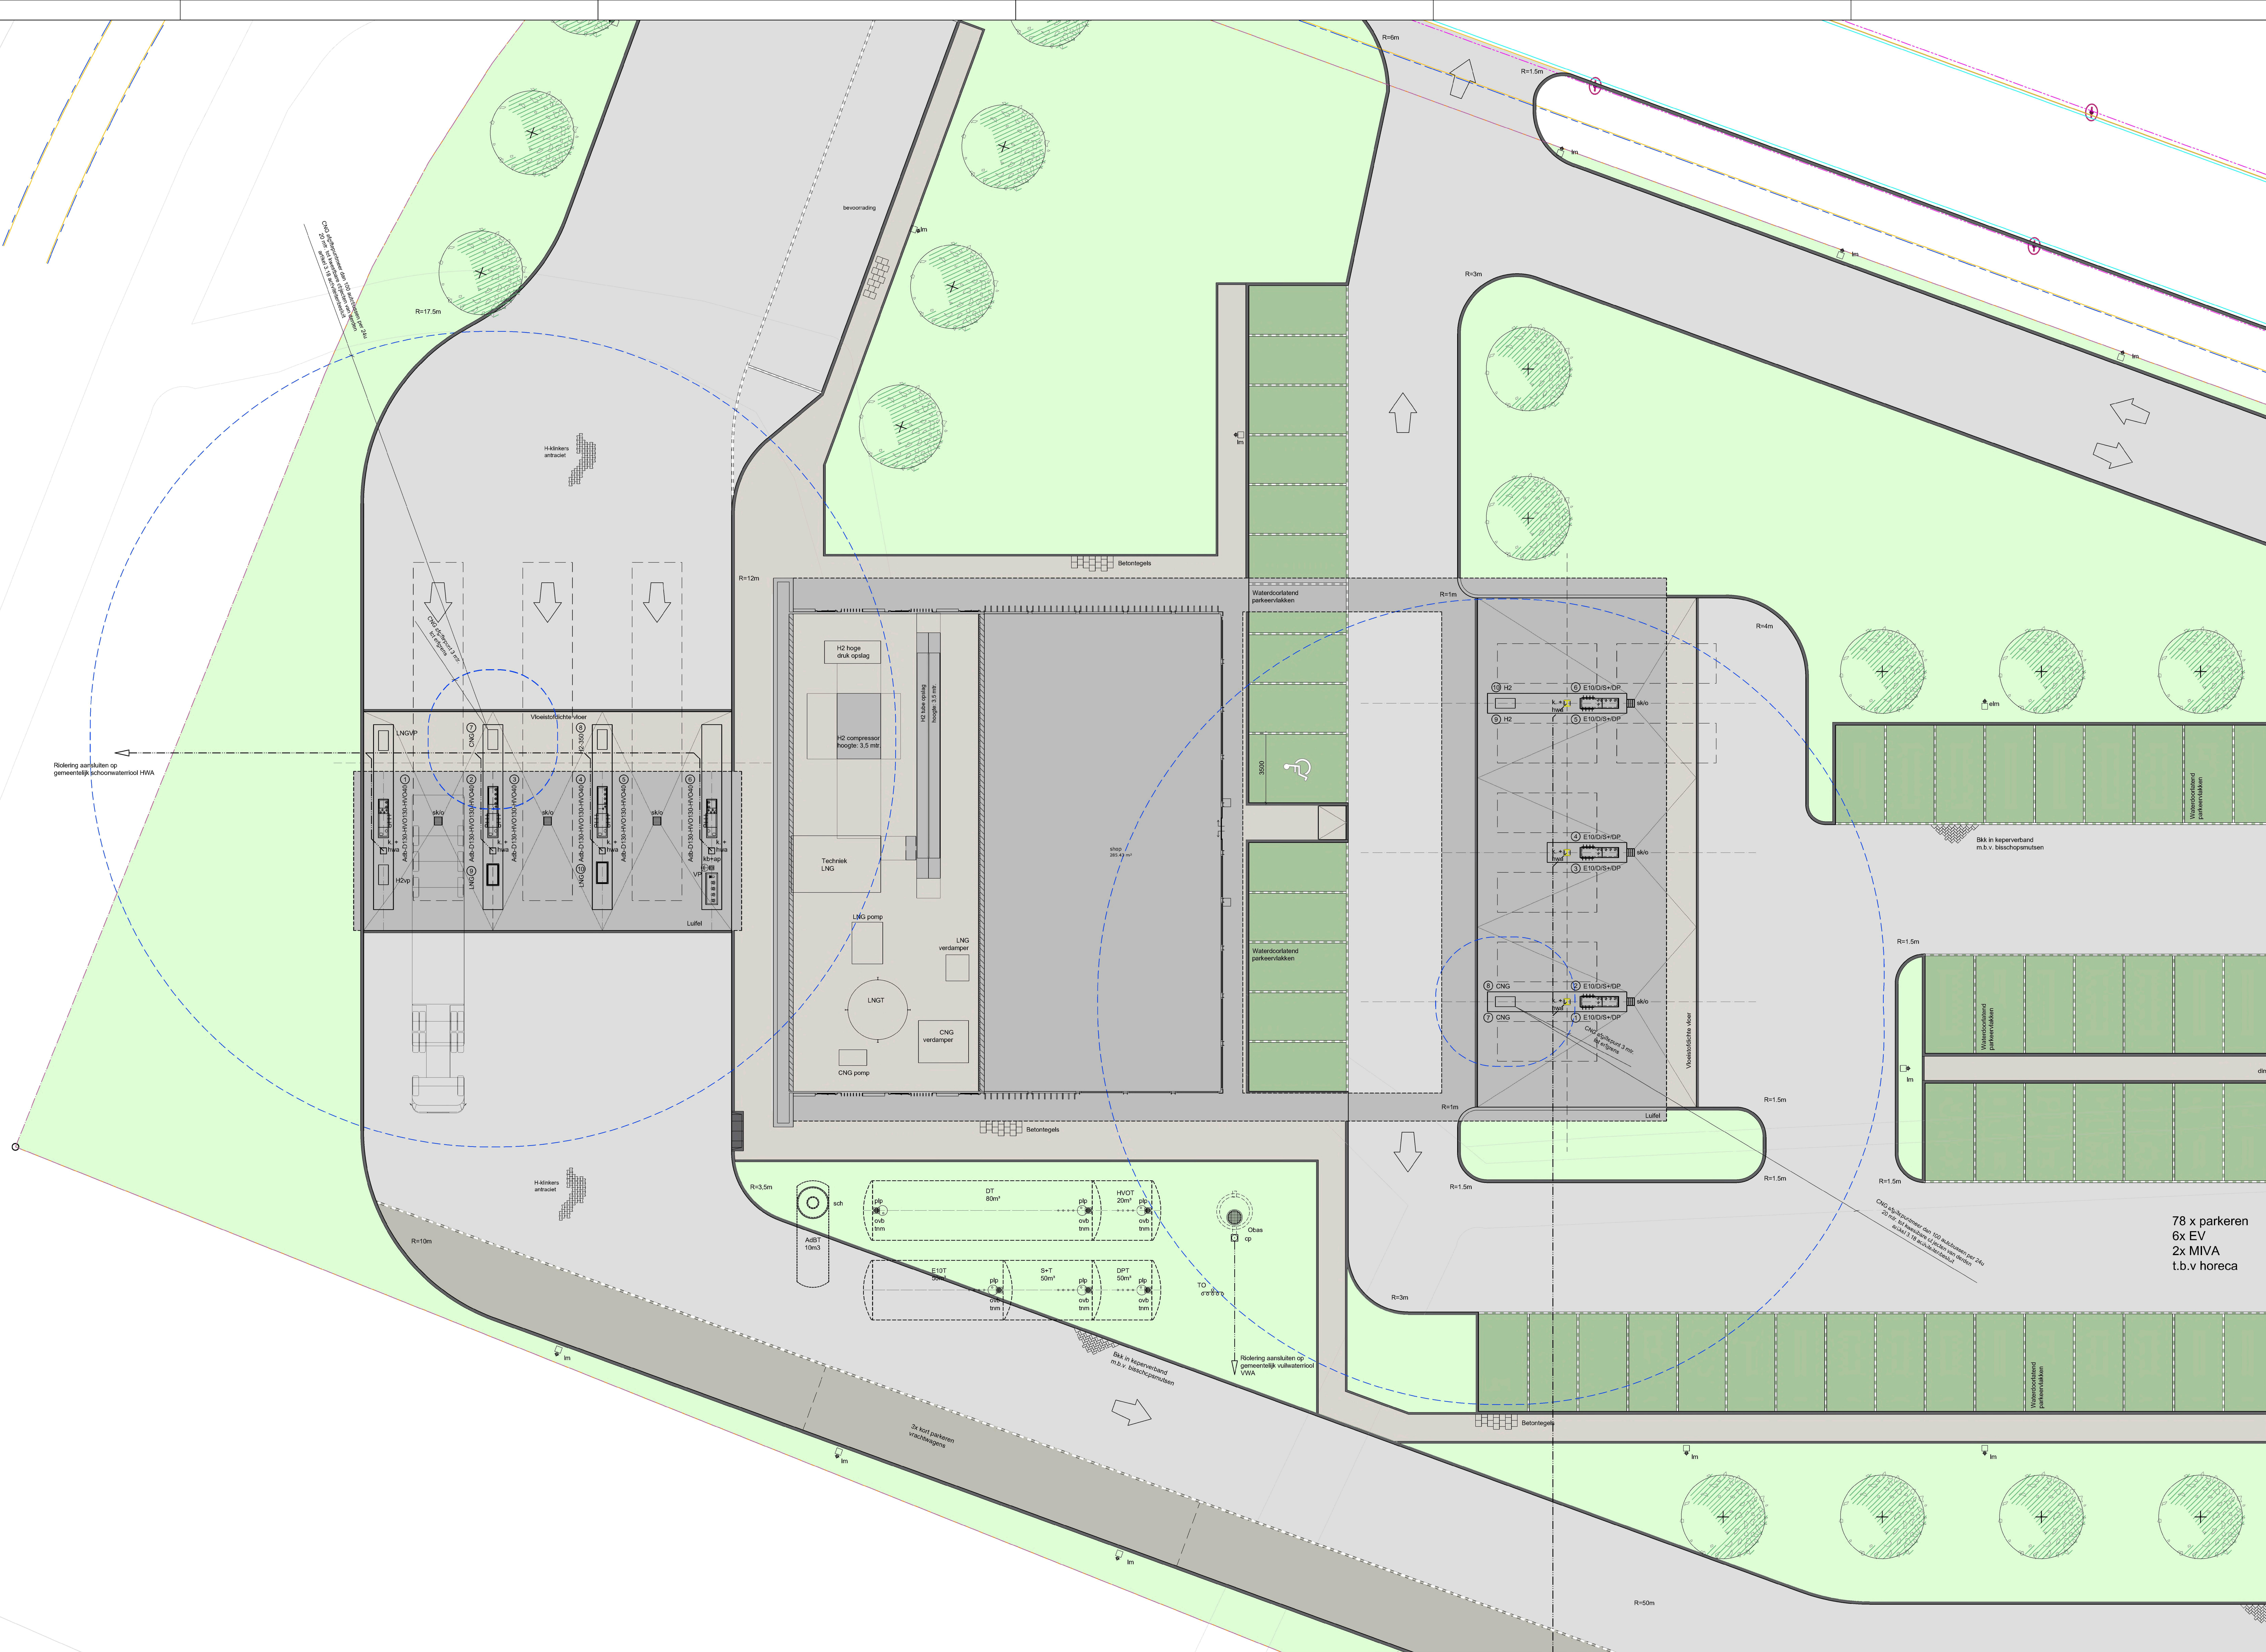

VENNOVI

VERKLARING POMP-TANK:

DT

Deushtank

ondergrond

met een inhoud van 80 m³

Geïntegreerd met de pomp

ELOT

Dieseltank

ondergrond

met een inhoud van 50 m³

H107

In-1 tank

ondergrond

met een inhoud van 50 m³

DT

Diesel Premium tank

ondergrond

met een inhoud van 30 m³

AuB1

Deushtank

ondergrond

met een inhoud van 20 m³

D

Afgeslachte tank

HVO

Afgeslachte HVO

E10

Afgeslachte Euro10

DP

Afgeslachte Diesel Premium

H2-300

Afgeslachte H2 300 tbr t.v.v. trucks

H2-700

Afgeslachte H2 700 tbr t.v.v. personenwagens

HCOLO

Afgeslachte HCOLO 40 tbr t.v.v.

CNG

Afgeslachte CNG

ADuB

Afgeslachte ADuB

LNG

Afgeslachte LNG

ad

Aansluitpunt dampremter

akp

Multipoint kathodische bescherming + Aardpunt tankwagen

oB1

Ovenbuiswagelaar

sch

Schoof

tm

Tankwasmachine

SP

Tankverwarming

VPA

Vulpompstation

VPA

Vulpompstation ADuB

VERKLARING KABELS & LEIDENGEN:

Dampremter stage I

Dampremter stage II

Ontdichtingskleiding

Persleiding

Vulleiding

Zuigleiding

VERKLARING WATERMETER:

cp

Controlepunt

gr

Alfosensor aangesloten op olie- en benzineafleider

hna

Remniveauremeter

nm

Niveaumeter systeem obs

pl

Olle- en benzineafleider 6 L + aanzuigkracht 1200 L

pp

Peilpunt aangesloten op olie- en benzineafleider

sk

Schakelaar aangesloten op olie- en benzineafleider

k

Frettoelk

HDPE leidwerg

WVA PVC leidwerg

WVA PVC leidwerg

VERKLARING TERRAINBEGRINTING:

sd

Aanslagbeveiliging

ak

Aanslagbeveiliging beton

nk

Reiniger/afwasmiddel

cam

Camera

DIT

Geïntegreerde betalaufzonnist

k

Lichtkast

rs

Nooitpunt

OPT

Rechtsafslaanpunt

PR

Peilpunt

PR

Prijsbord

sk

Schakkel

lm

Lichtmast

dm

Dubbele Lichtmast

TR

Techniekruimte

H

Hasienstand

tz

Zonopslag

ts

Laadpunt bv laden elektrische voertuigen

ts

Schoof

ts

Schoof

B6ds

BK Wedge Directional Sign

B9ds

BK Hoogtebegrenzer

BKpm

BK Pre-reader Menu

BKp

BK Betreafp

BKds

BK Menubord


①

Pompenummering

Pijpennet

Grondings


Grondings

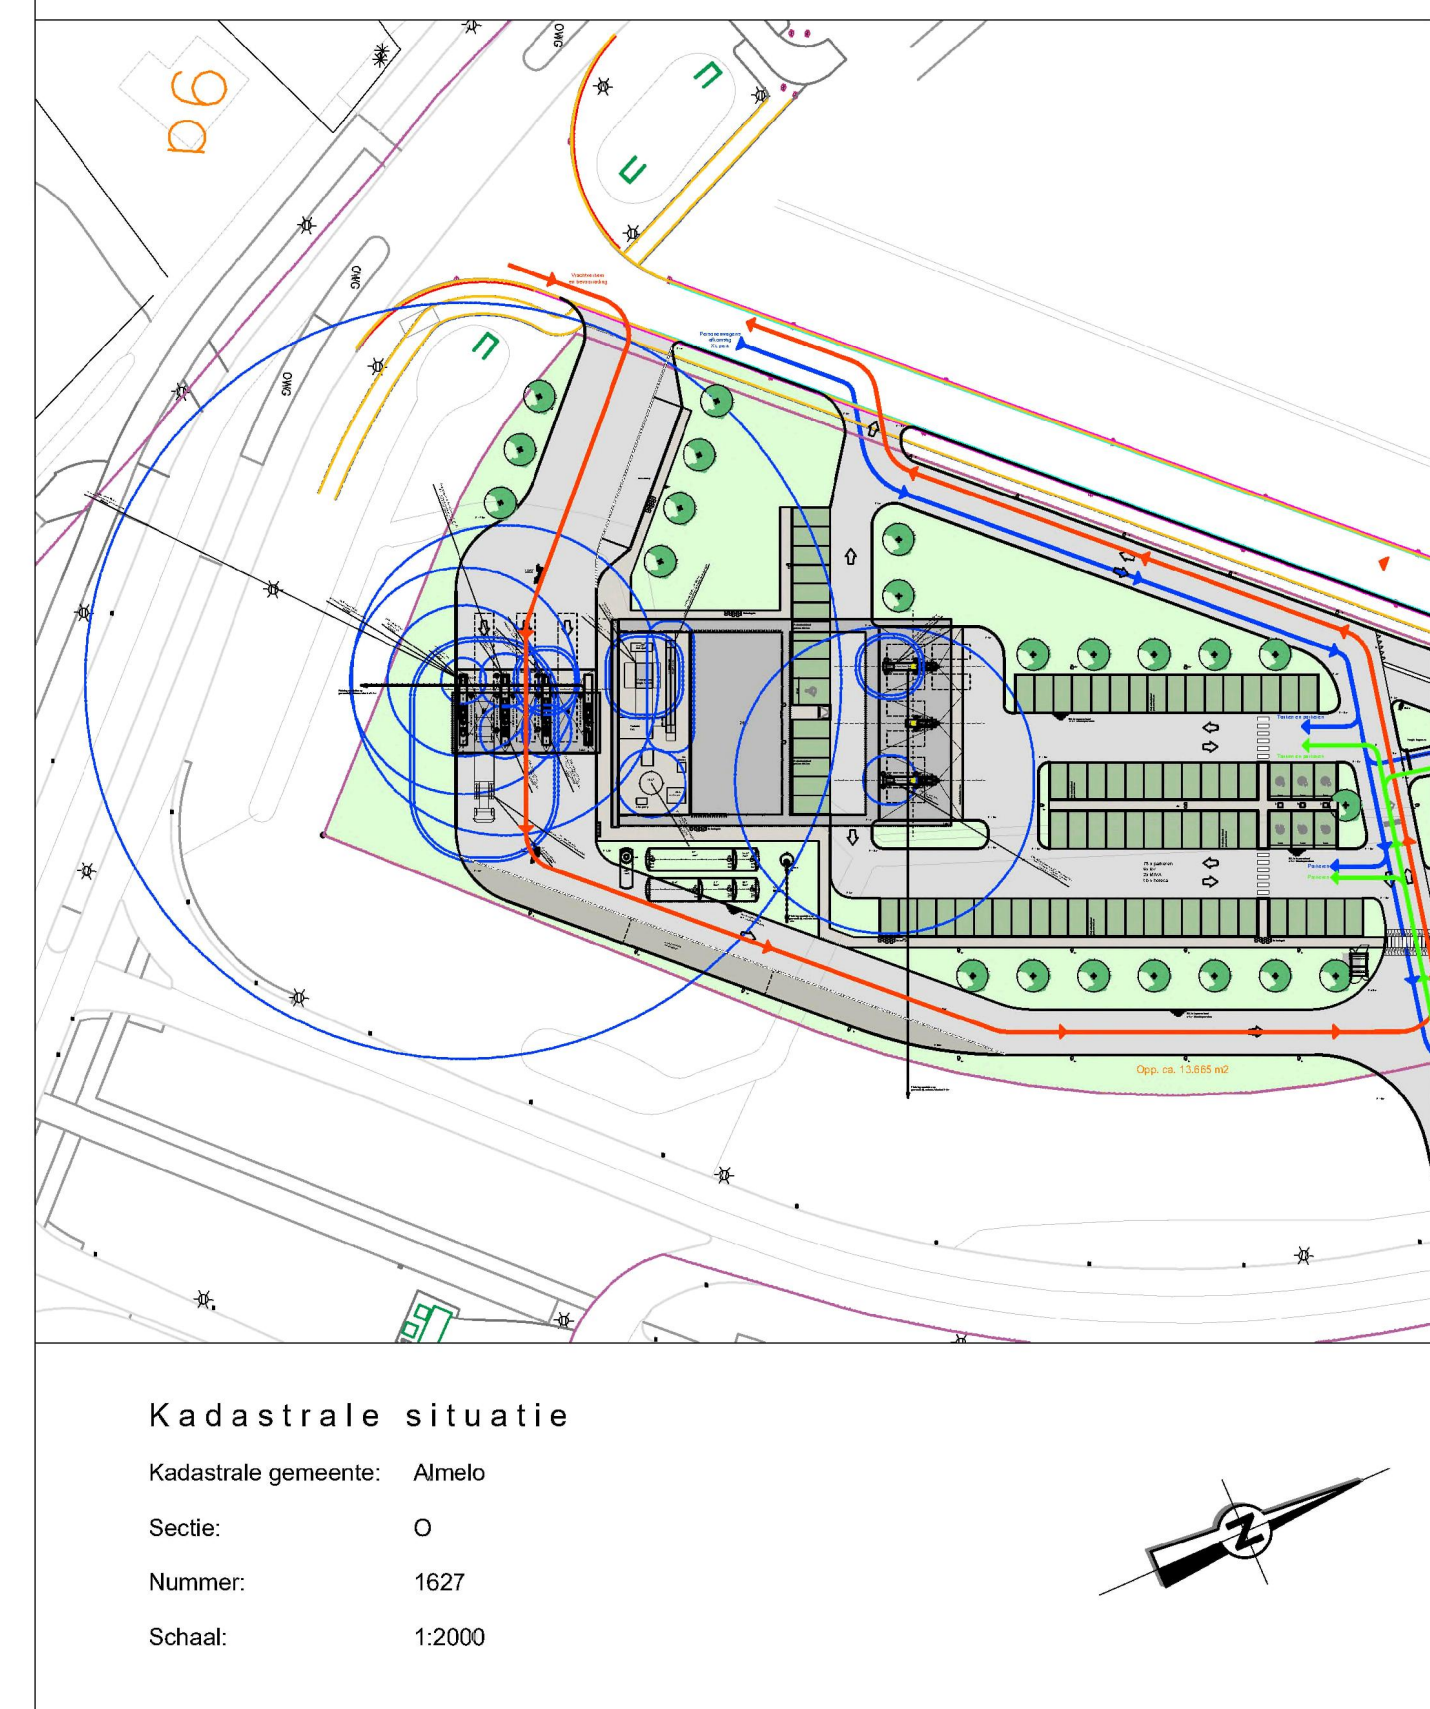

VERGUNNING

Datum wijziging D			
Datum wijziging C			
Datum wijziging B	24-03-2021	Definitief ontwerp	
Datum wijziging A	19-01-2021	Wijzigingen gebouwen	

Project: EG Almelo XL park Newton Almelo Onderwerp: Layout terrein Veiligheidscontouren CNG		Getekend  Datum 12-01-2021 Afdeling CTP Project: 	
--	--	--	--

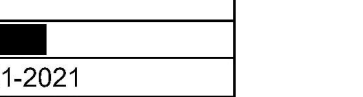Werknummer: 553630 Formaat: 1399x841	Blad: DO-B-105 Schaal: 1:100		
---	---	---	---