
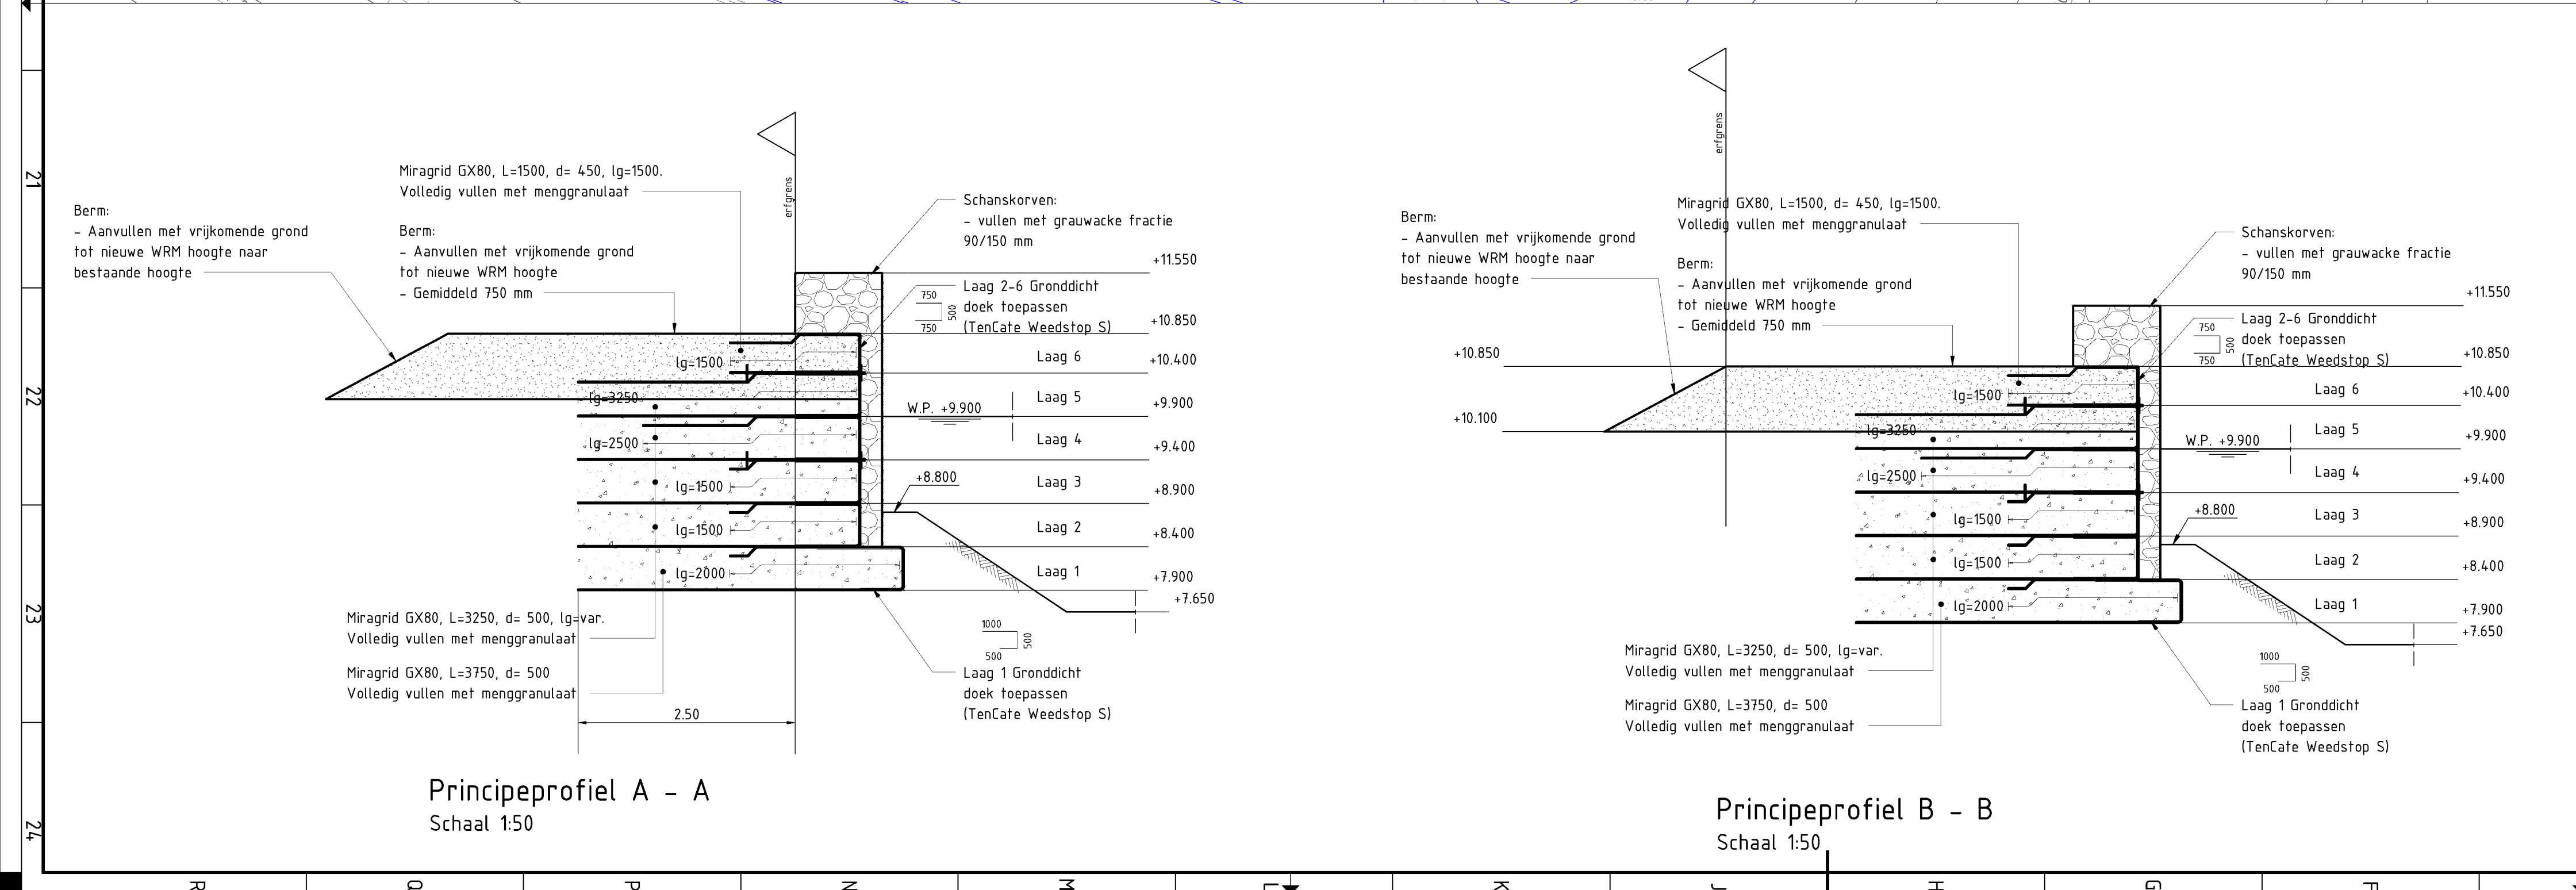


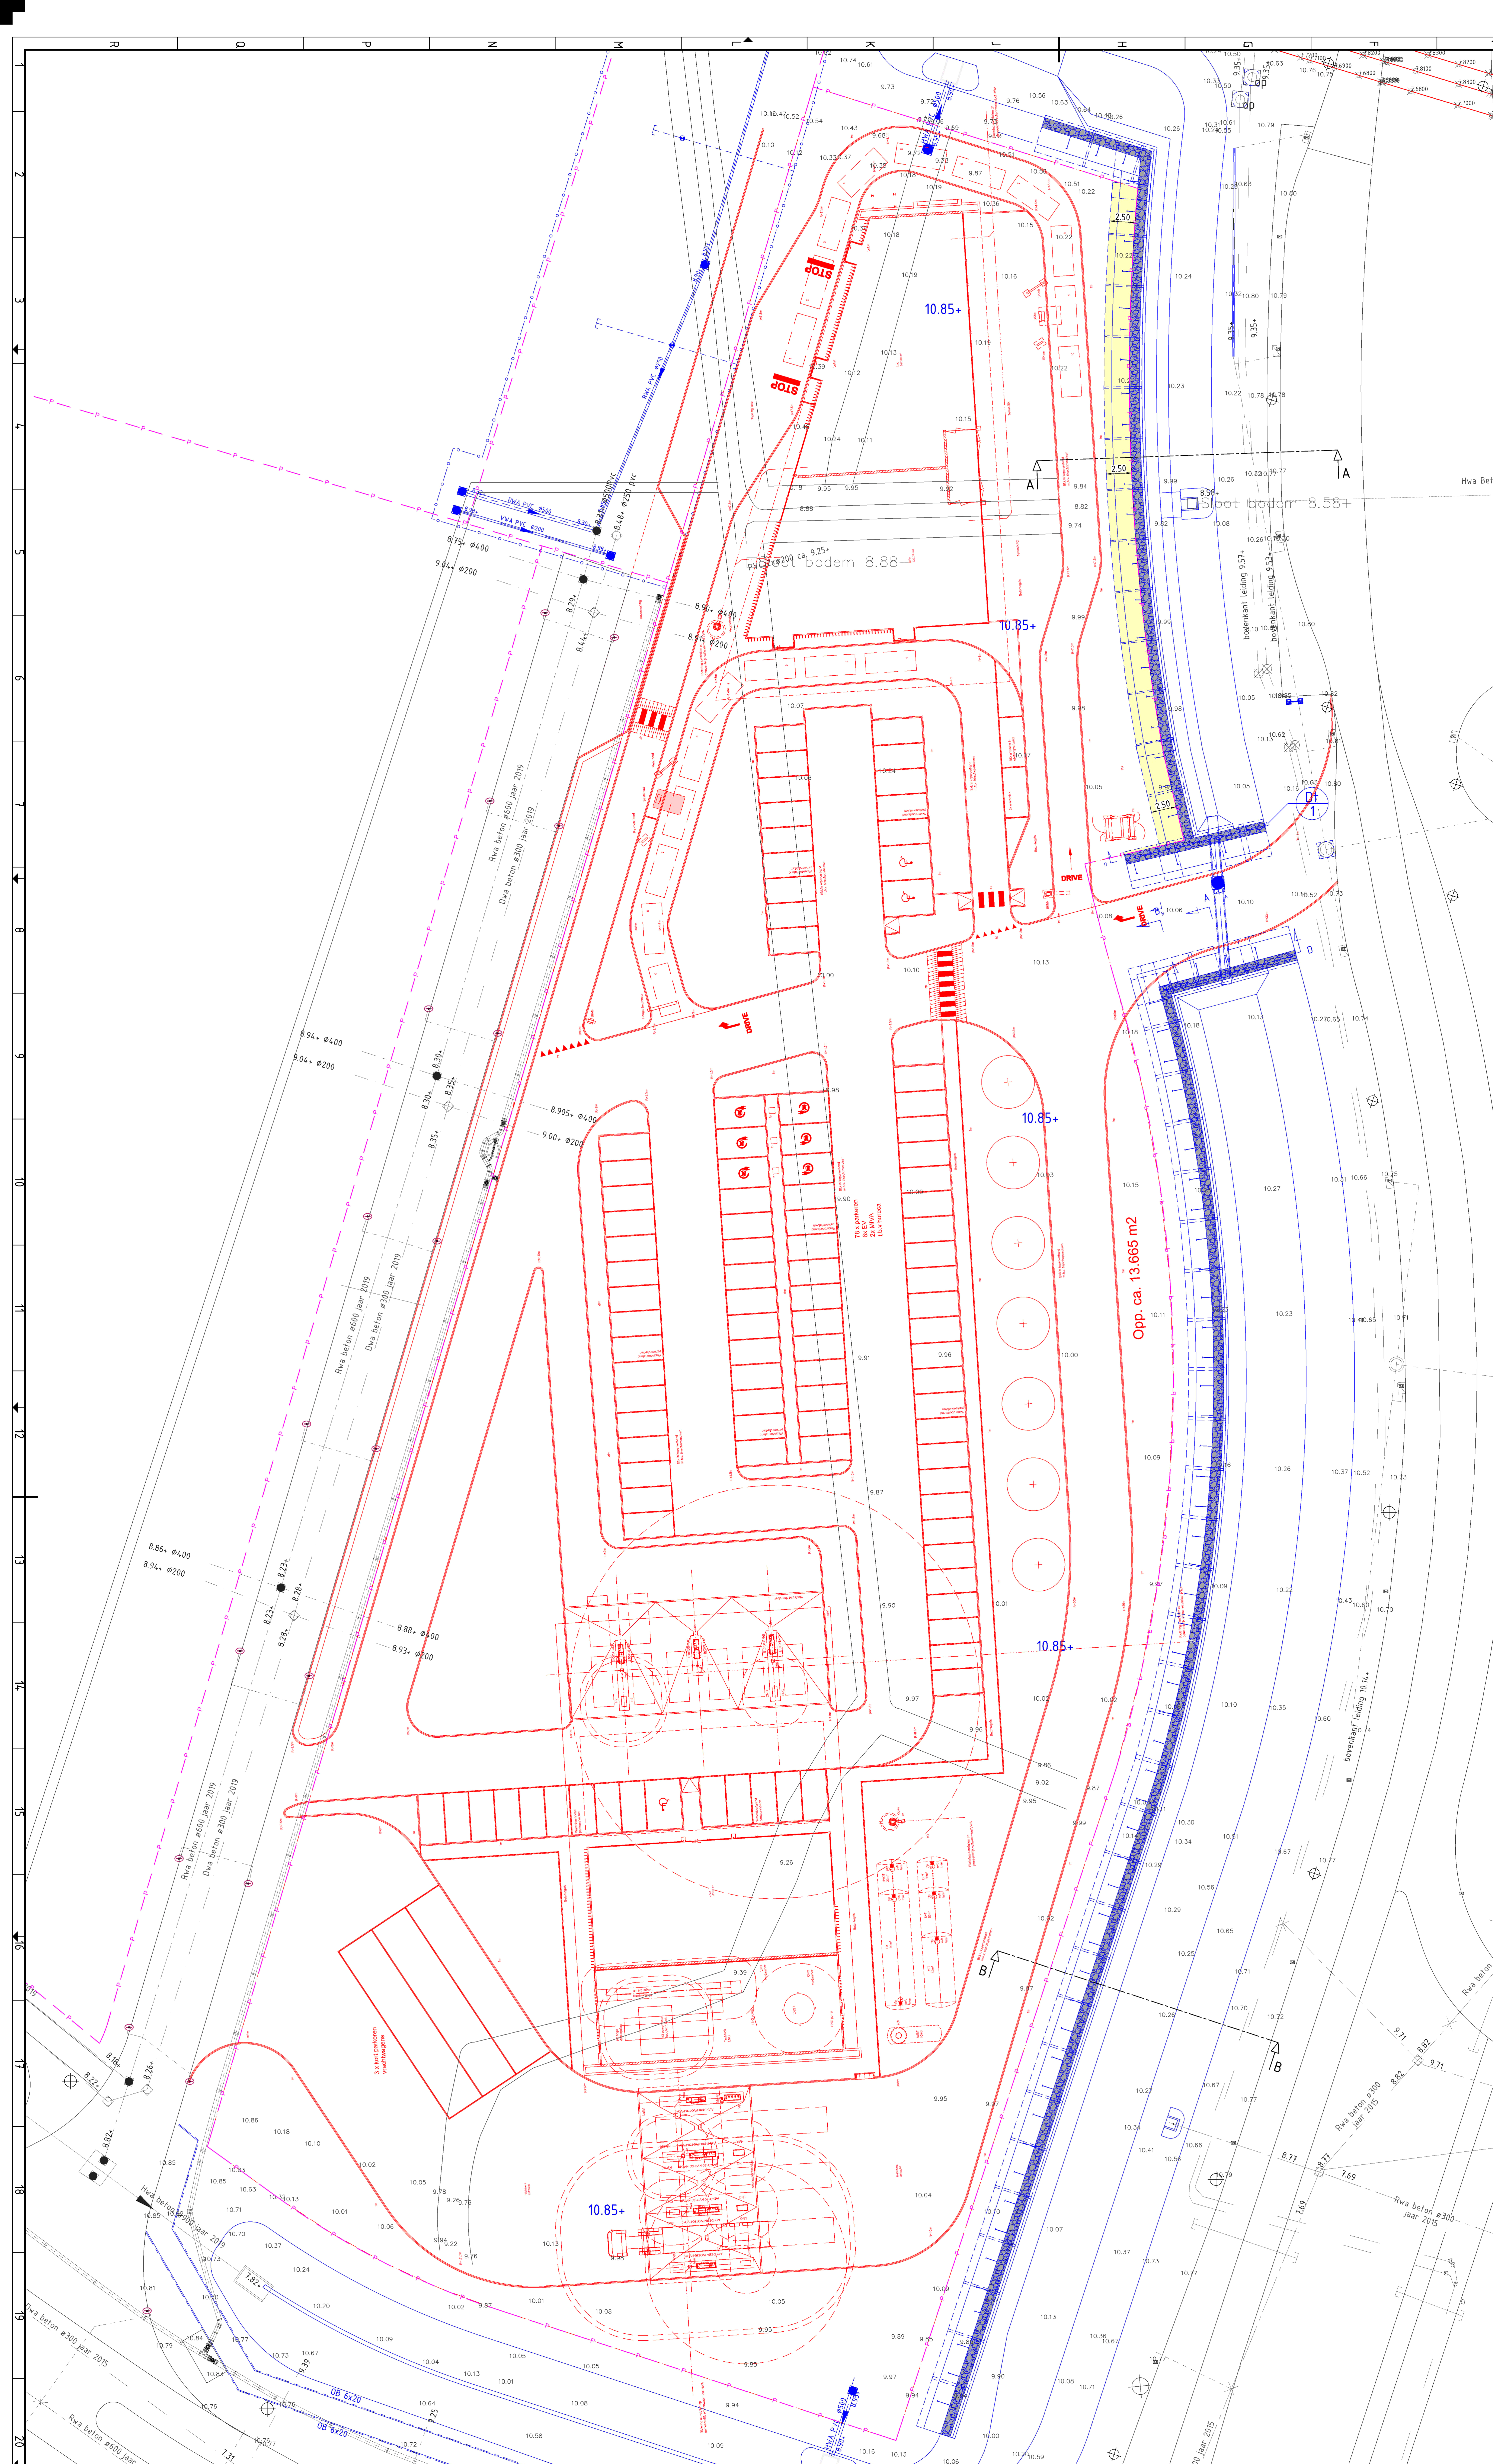

maten in meters tenzij anders vermeld
materiaalmaten in millimeters
hoogtematen in meters t.o.v. N.A.P.

port of Twente
XL BUSINESSPARK

NO	SAFON	WISDING	STORTING	PL	PL
Project: XL Businesspark Twente					
Tranche 3, Aanleg retenties en schanskorven					
Onders: Nieuwe situatie					
Compos: Toekomstige					
Blad: op Blad					
9993RBT ING-1640102-156-5 2/3					
Bestandnaam: \$FILES\$					
Datum: 05-02-2021					
Schied: 1250					
Formaat: A3					
Modelnaam: \$MODELNAME\$					
Projectleider: [Redacted]					
Beleider/afg: XL Park 46					
Status: Definitief					

Almelo **Intergemeentelijk Ingenieursbureau** **Gemeente Enschede** **Gemeente Enschede** **Gemeente Enschede**