
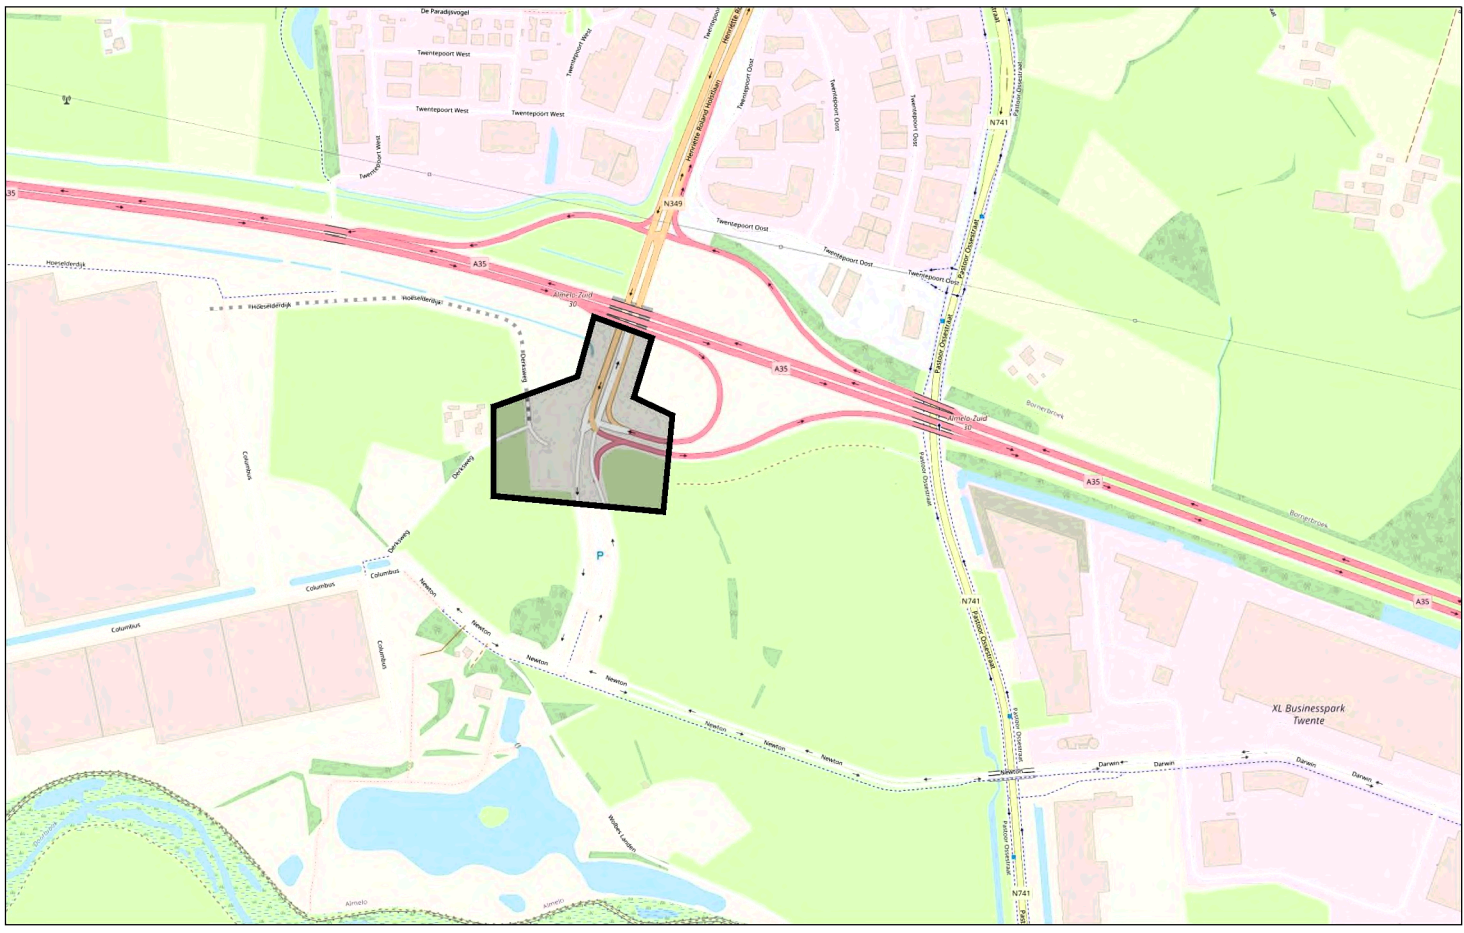


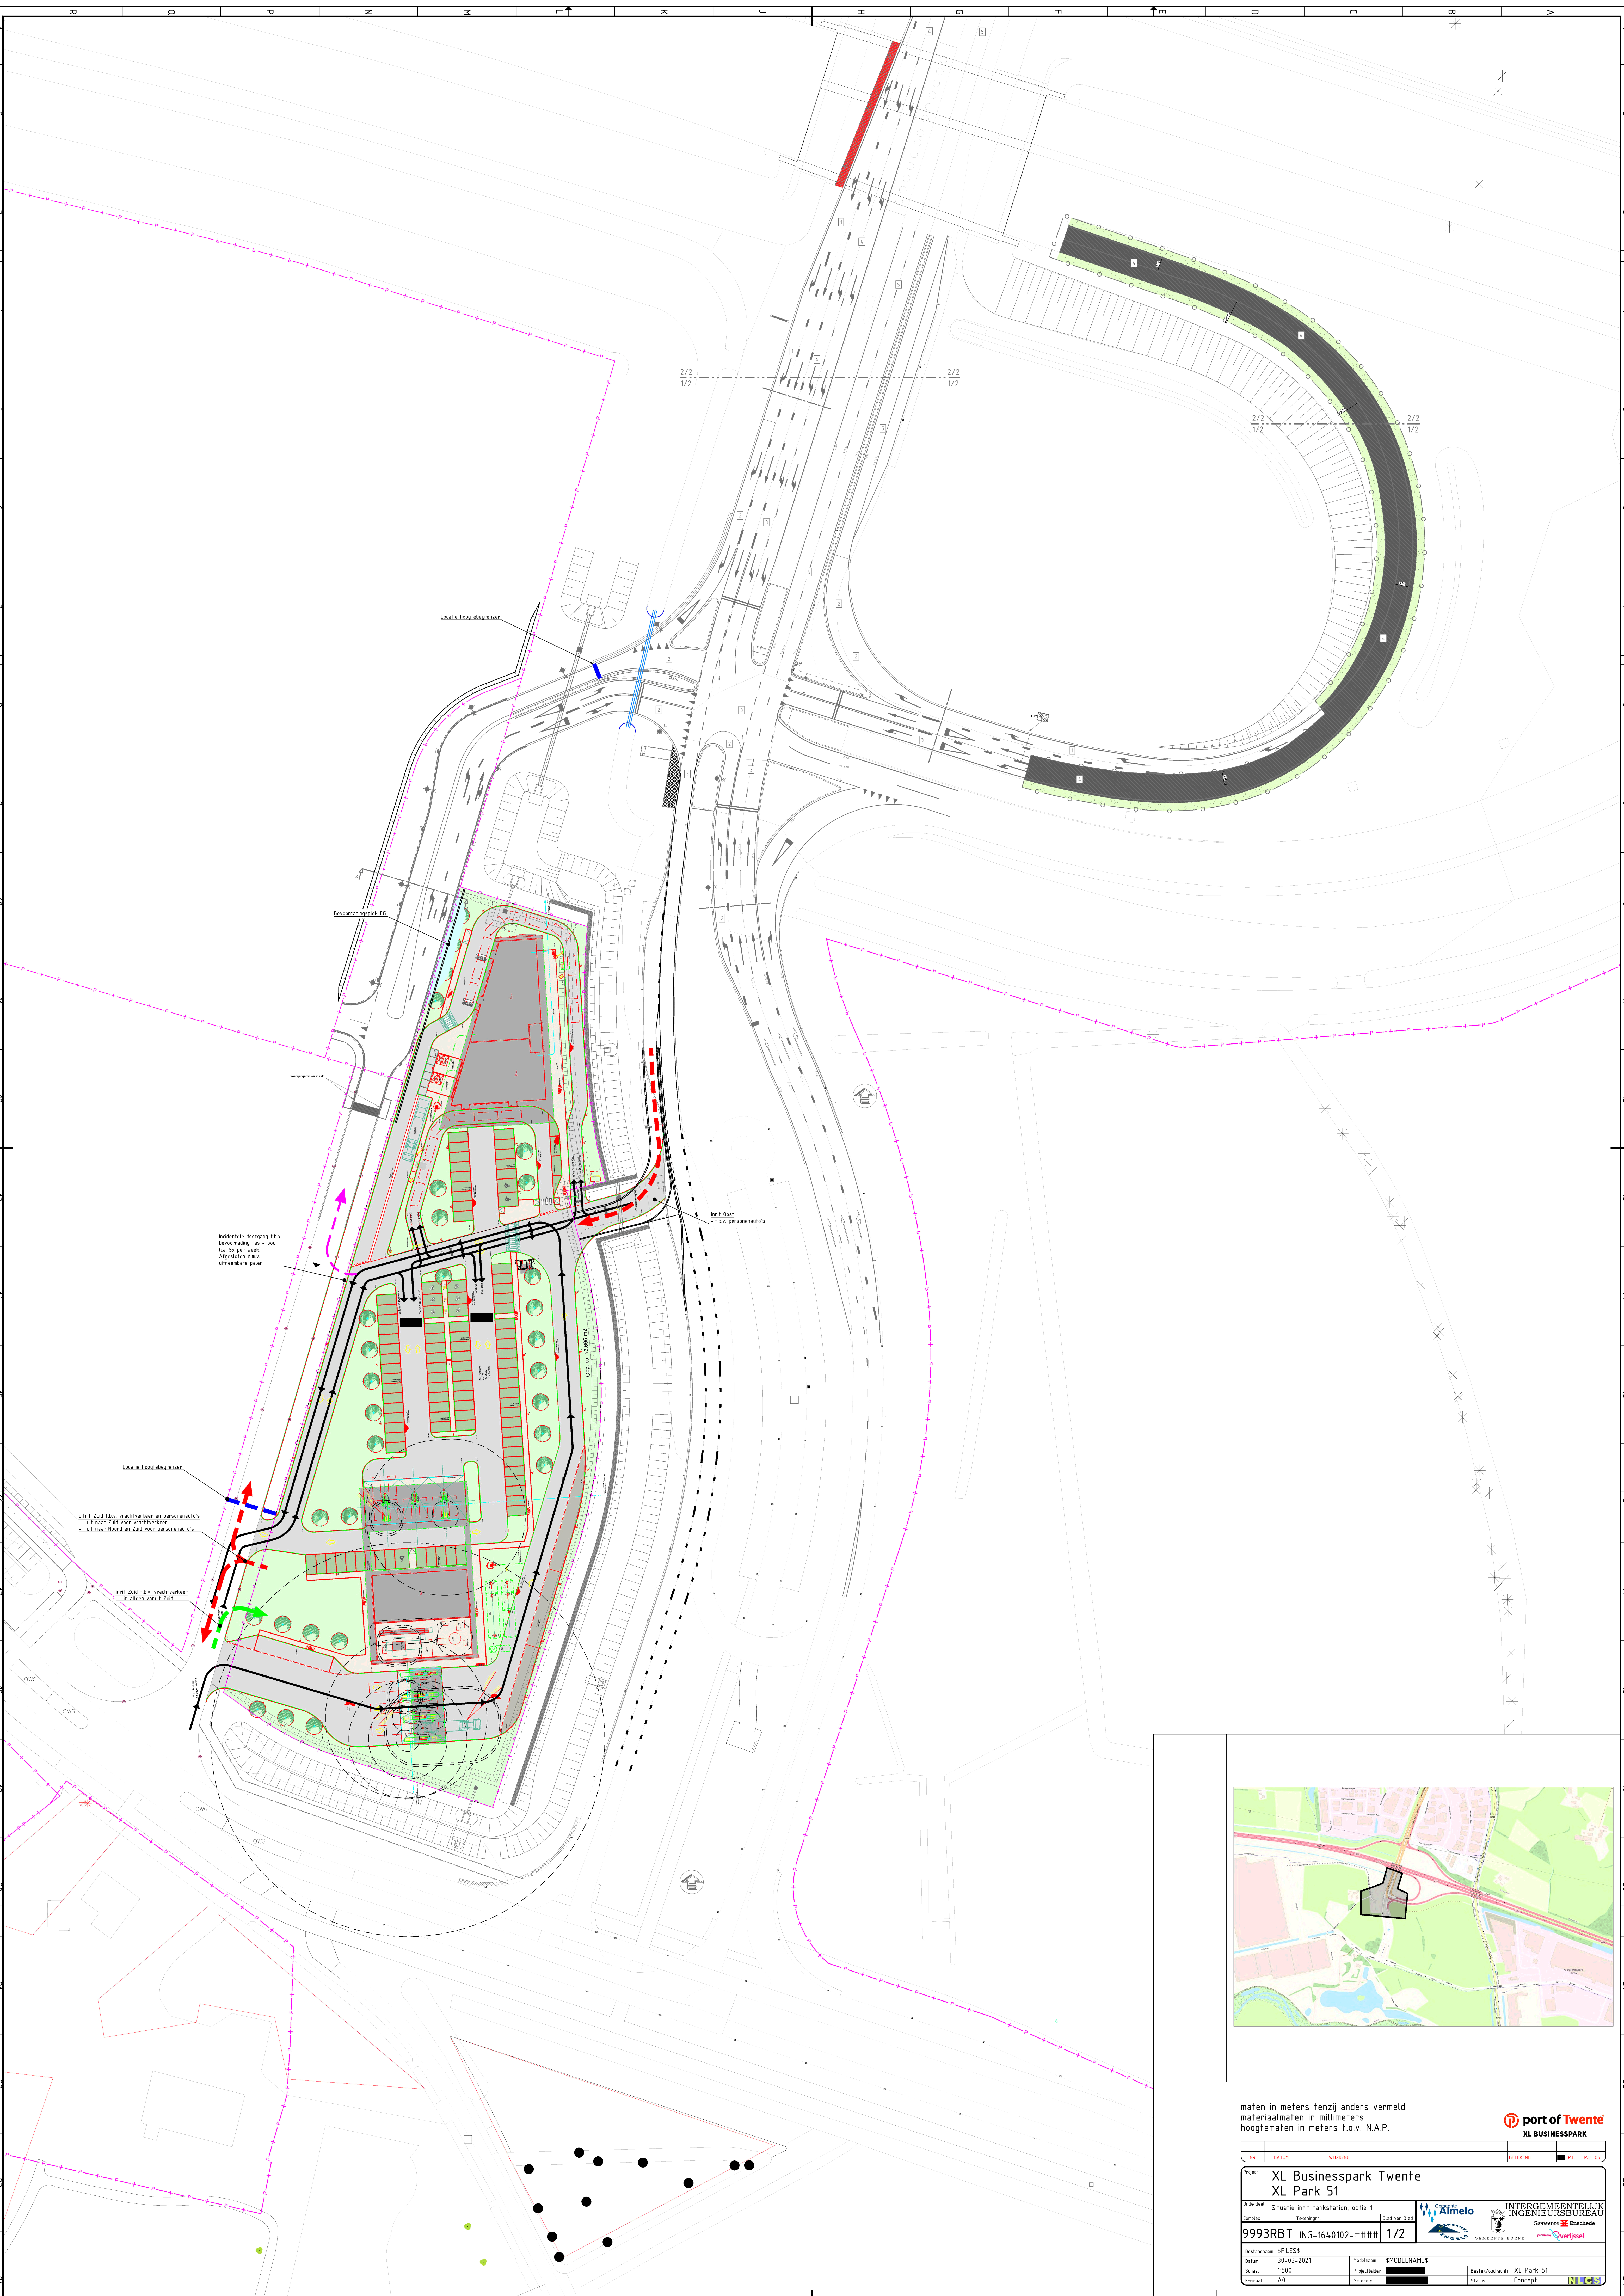

maten in meters tenzij anders vermeld
materiaalstenen in millimeters
hoogtematen in meters t.o.v. N.A.P.

LE	DAKTUUR	WUZZING	AKTIEF	PL	PL
----	---------	---------	--------	----	----

Project: **XL Businesspark Twente**
XL Park 51

Opdracht: **Situatie inrichtingsplan, optie 1**

Commissie: **Tenbruggen**

Bestand: **9993RBT** | **ING-1640102-###** | **1/2**

Beeldmerk: **SPLEES**

Datum: **30-03-2021**

Schaal: **1:500**

Formaat: **A3**

Medetrukkend: **SPIDELNAMES**

Projectleider: **[Redacted]**

Gedownload: **[Redacted]**

Beheer/opdracht: **XL Park 51**

Status: **Concept**

port of Twente
XL BUSINESSPARK

Almelo

INTERGEMEENTELIJK INGENIEURSBUREAU

Gemeente Enschede

Gemeente Borne

Gemeente Verijssel

NIGCS