




RENDI

DT	Diesel tank	ondergronds	met een inhoud van 80 m3	Gecompartmeerd
DT	Diesel tank	ondergronds	met een inhoud van 20 m3	
E10T	E10 tank	ondergronds	met een inhoud van 50 m3	
ST	Super + tank	ondergronds	met een inhoud van 50 m3	Gecompartmeerd
DPT	Diesel Premium tank	ondergronds	met een inhoud van 20 m3	
A8B	AdBlue tank	ondergronds	met een inhoud van 10 m3	

D Afgeslang Diesel
HVO Afgeslang HVO
E10 Afgeslang Euro65
S+ Afgeslang Super +
DP Afgeslang Diesel Premium
H2-350 Afgeslang H2 350 bar t.b.v. trucks
H2-700 Afgeslang H2 700 bar t.b.v. personenwagens
HVC40 Afgeslang HVC 40 bar/min.
CNG Afgeslang CNG
A8B Afgeslang AdBlue
LNG Afgeslang LNG

ad Aanvalpunt dampretour
kd-vap Meetpunt kathodische bescherming + Aanvalpunt tankwagens
o-o Overvalvener
sch Schicht
ten Tankruimte
TD Tankontleding
VP Vulpunt tank
VPA Vulpunt tank AdBlue

VERKLARING KABELS & LEIDINGEN:

..... Dampretour stage I
..... Dampretour stage II
..... Ontledingleiding
..... Persleiding AdBlue
..... Vuleiding
..... Zupleiding

VERKLARING WATERAFVOER:

cp Controlpunt
gf Afvoerput aangesloten op olie- en benzineafschieder
hwa Houdwaterafvoer
nm Niveaumethysysteem olie
oe Olie- en benzineafschieder 6 L/s + stibangput 1200 L
pp Pelgput aangesloten op olie- en benzineafschieder
sk Straatkolk aangesloten op olie- en benzineafschieder
sk Trolstok
HDPE HDPE-afvoer
HVA HVA PVC-afvoer
VSA VSA PVC-afvoer

VERKLARING TERRINNENRICHTING:

ab Aanrijbeveiliging
ab Aanrijbeveiliging beton
bak Beveiligingshek
cam Camera
DIT Gemiddelde betaalaanval
k Lufekolom
lm Luchtmast
ng Noodstop
OPT Betaalaanval
ps Poederblower
PR Pijpborst
sb Schrikblok
lm Luchtmast
dm Dubbele Luchtmast
TR Techniekruimte
tr Heidevanden
zp Zelfrijdend
la Luchtmast t.b.v. laden elektrische voertuigen
tr Trolstok
sch Schicht

BKds BK Wedge Directional Sign
BKds BK-hoogtegrenzer
BKpm BK Pre-reader Menu
BKop BK Bestelpaal
BKnb BK Nieuwpaal

P Pompsnummering
E Ertgras
H Houdtegrens

Kadastrale situatie

Kadastrale gemeente: Almelo

Sectie: O

Nummer: 1627

Schaal: 1:2000

VERGUNNING

Datum wijziging D	24-03-2021	Definitief ontwerp
Datum wijziging C	12-03-2021	Wijziging bij truck tankstation en aanrijdroute
Datum wijziging B	15-02-2021	Wijzigingen n.a.v. opmerkingen RBT
Datum wijziging A	19-01-2021	Wijzigingen gebouwen

Project: EG Almelo XL park
Newton Almelo

Ontwerper: Geleend : R. Garst
Datum : 14-01-2021
Afschrijving : GTP
Project : H. de Jong

Werknummer: 553630
Blad: DO-B101
Formaat: 1609x841
Schaal: 1:200

Kleine Fluitersweg 253
Postbus 525
7300 AM APELDOORN
Tel.: 055 - 5781350
Fax: 055 - 5781351

Copyright Contrail projectrealisatie B.V. Apeldoorn