



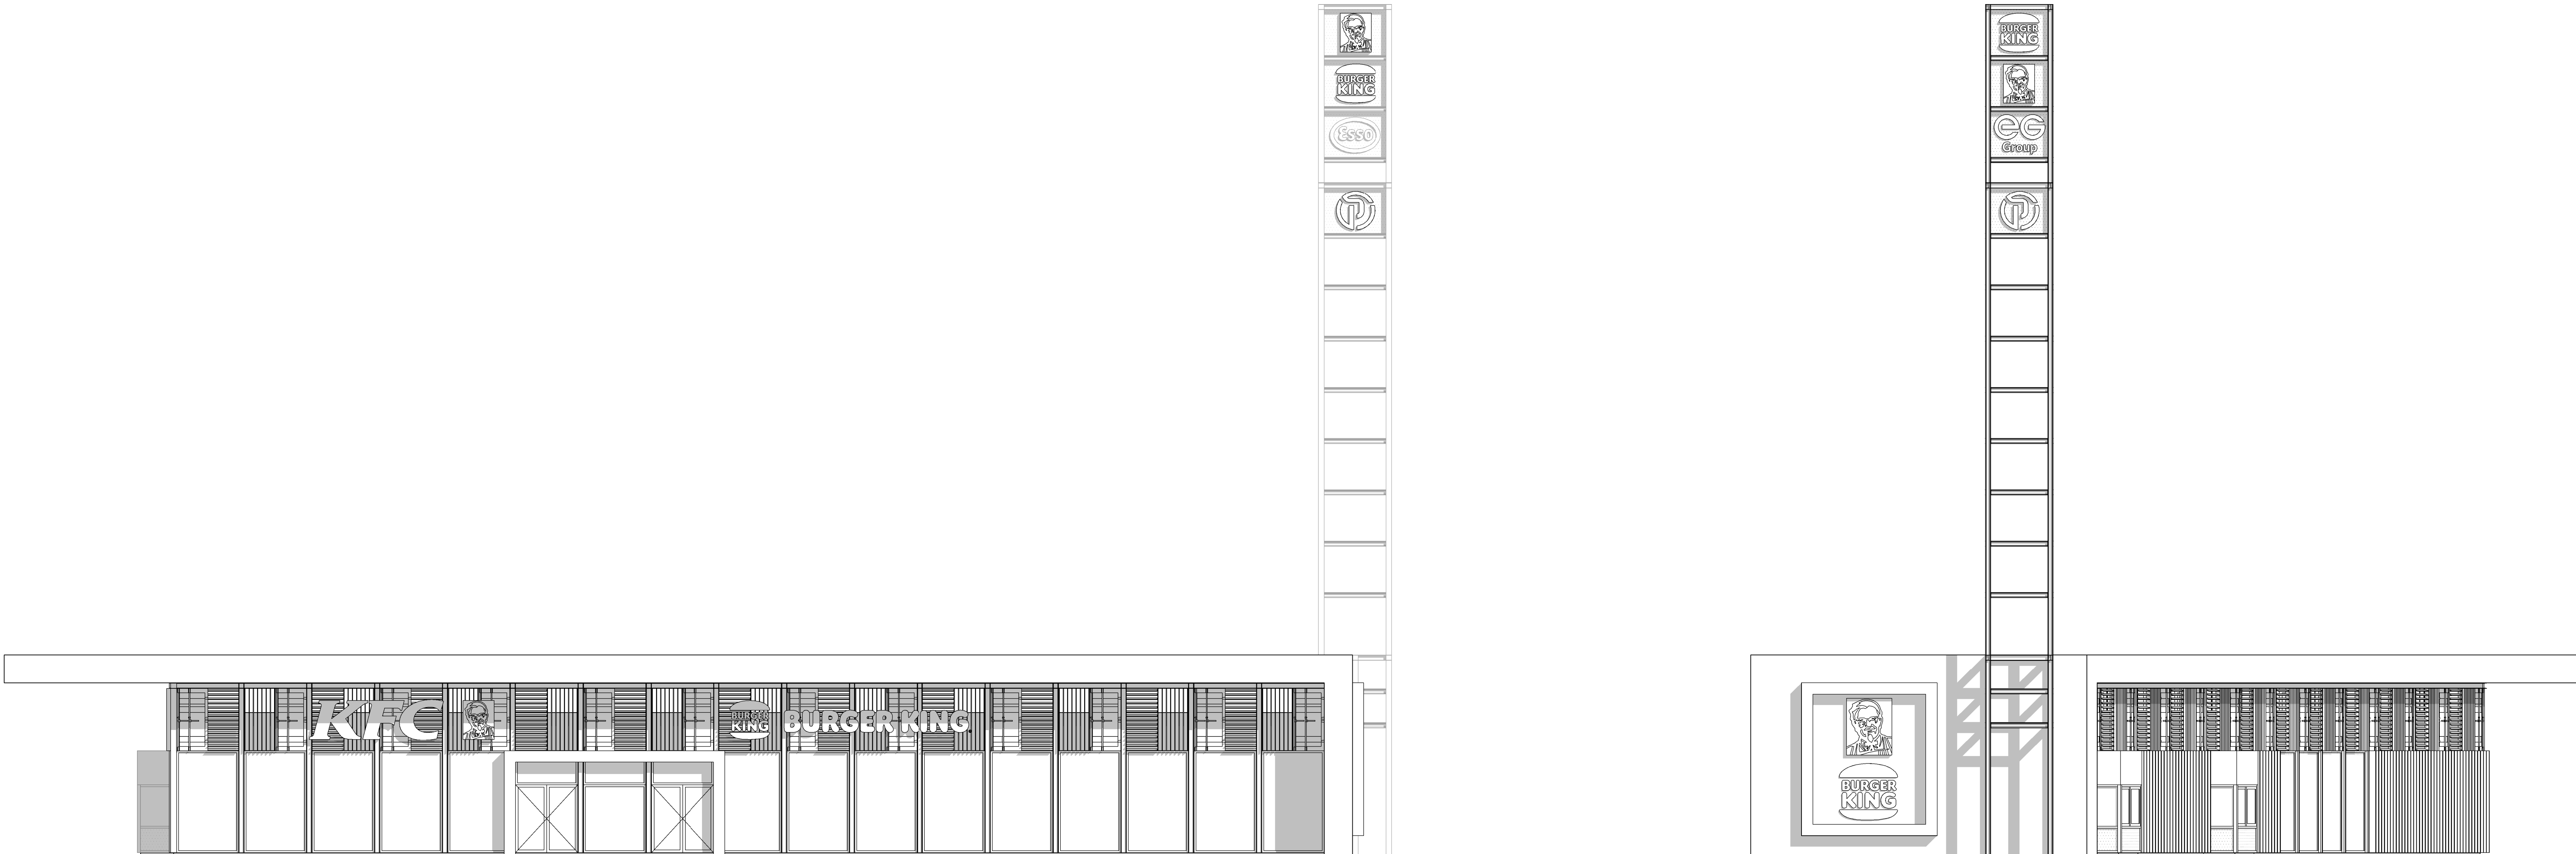


voorgevel

rechter zijgevel

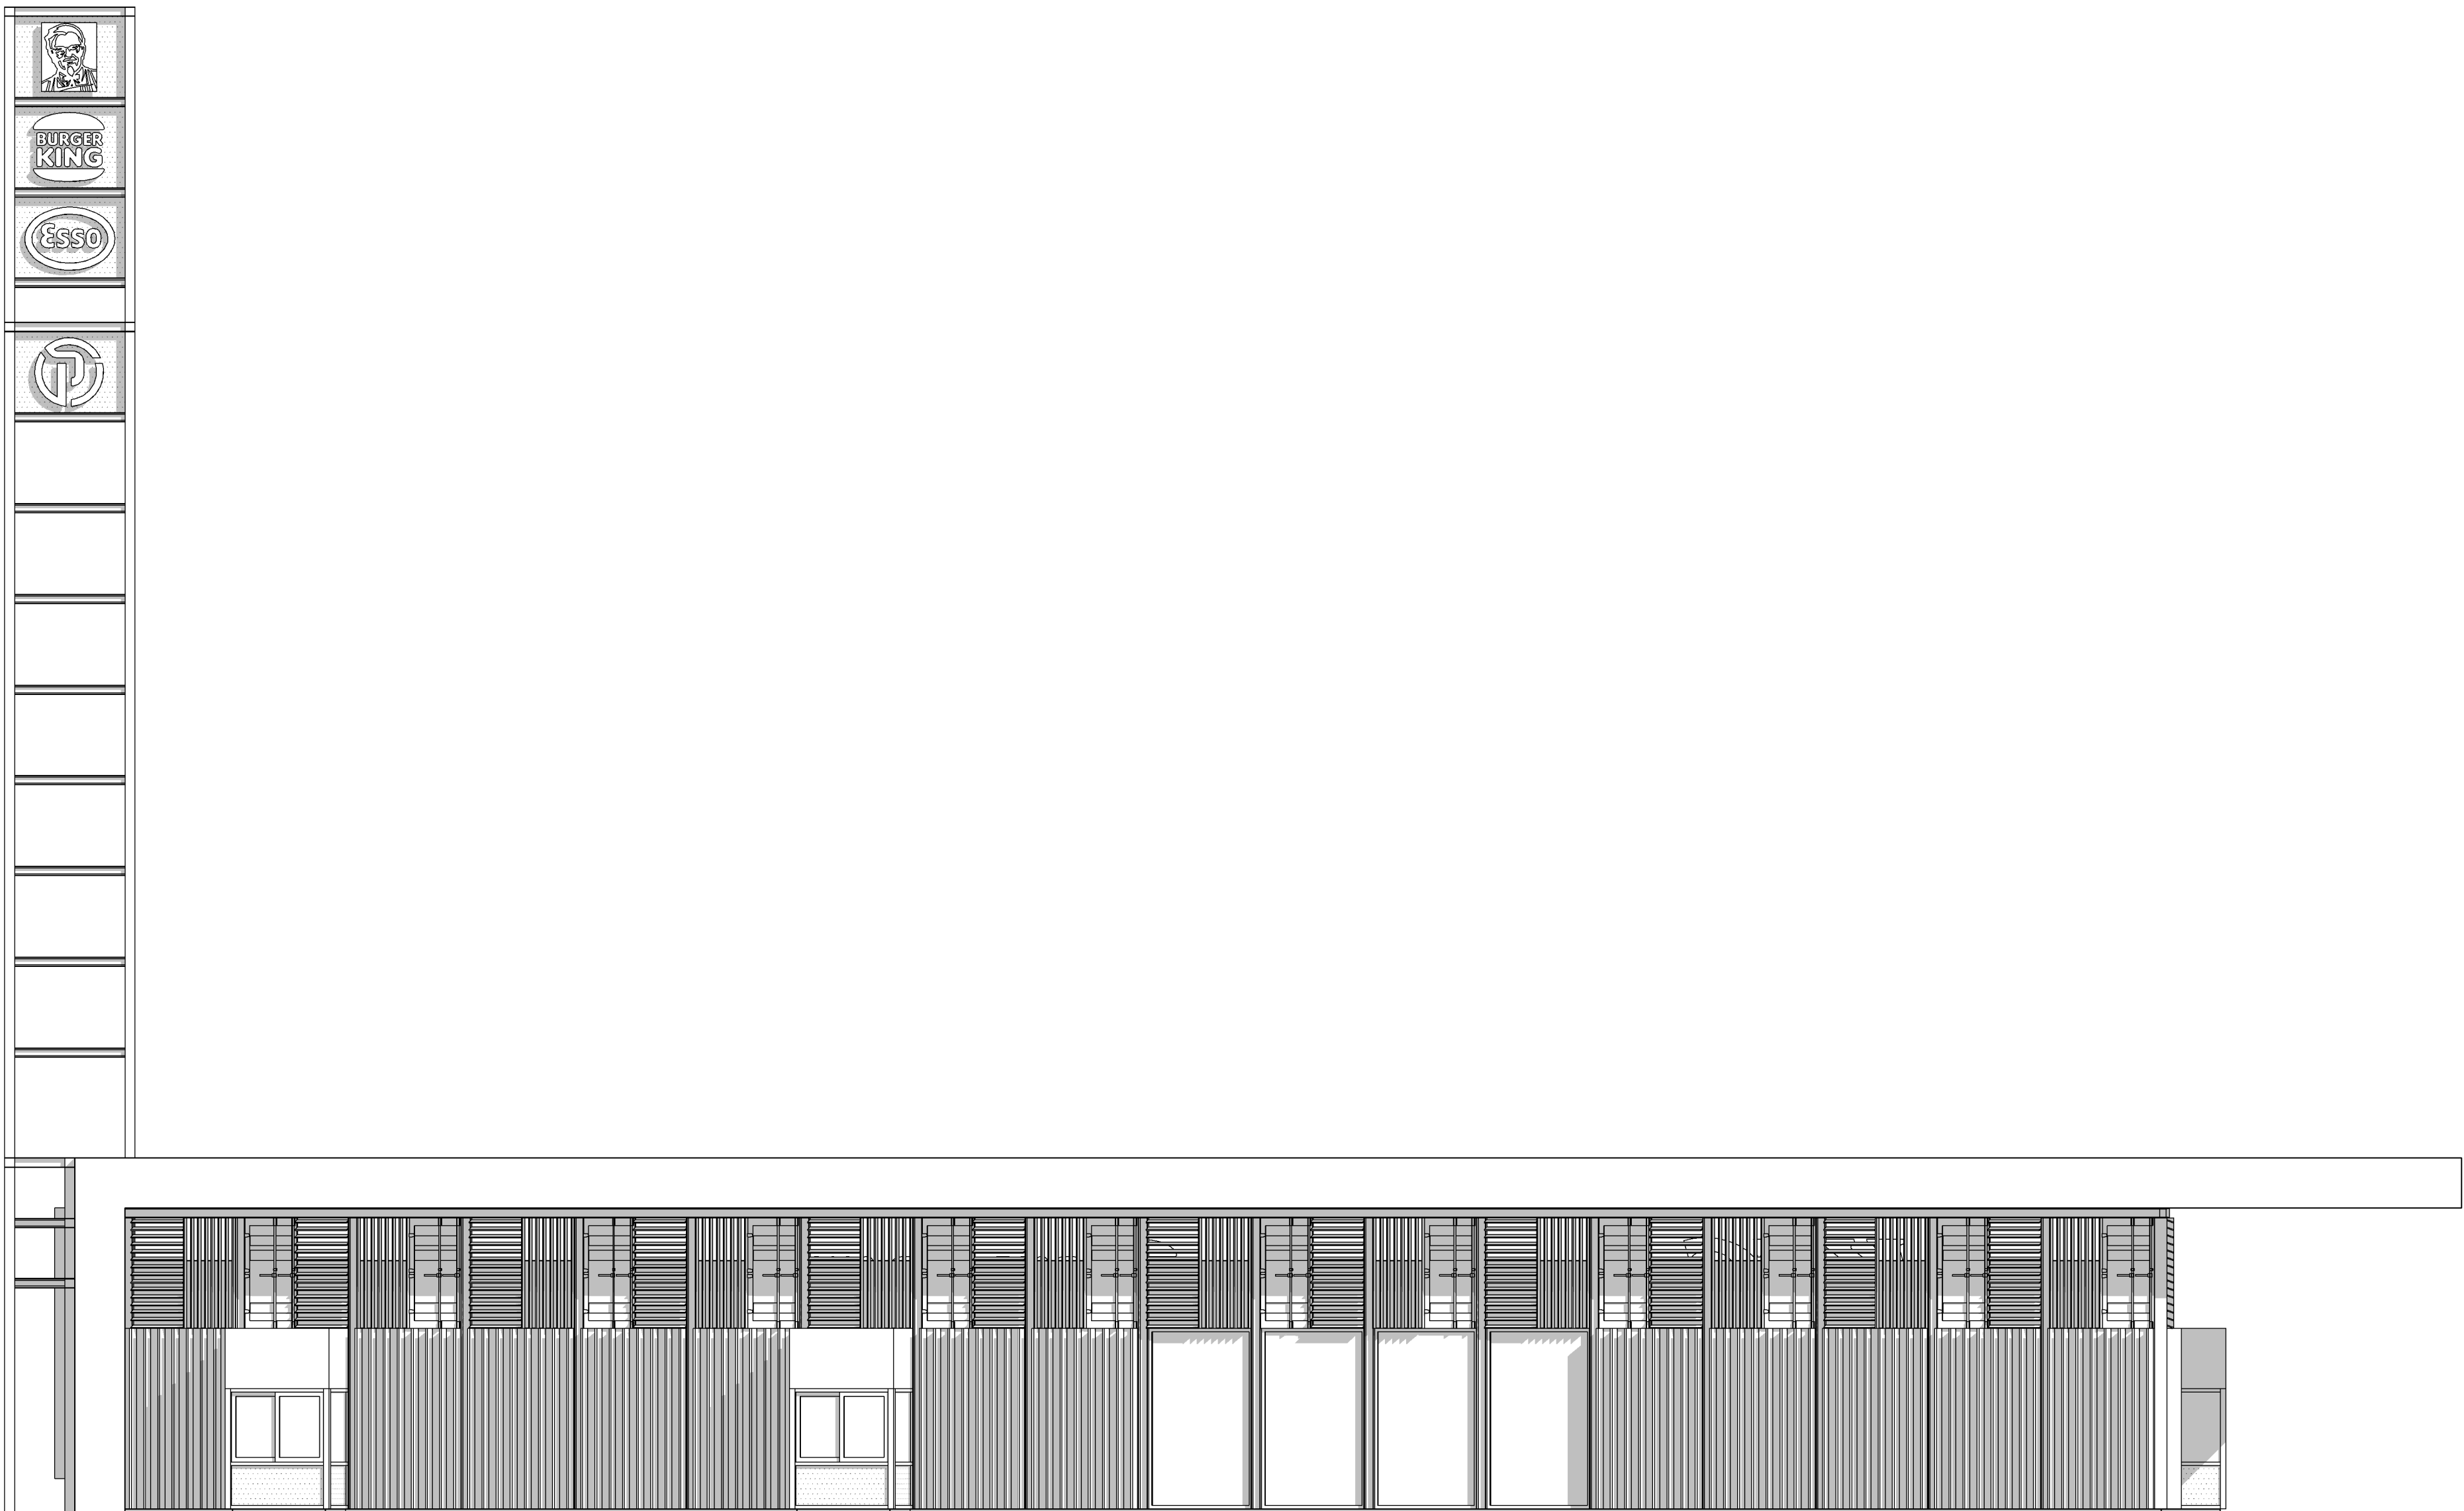

achtergevel

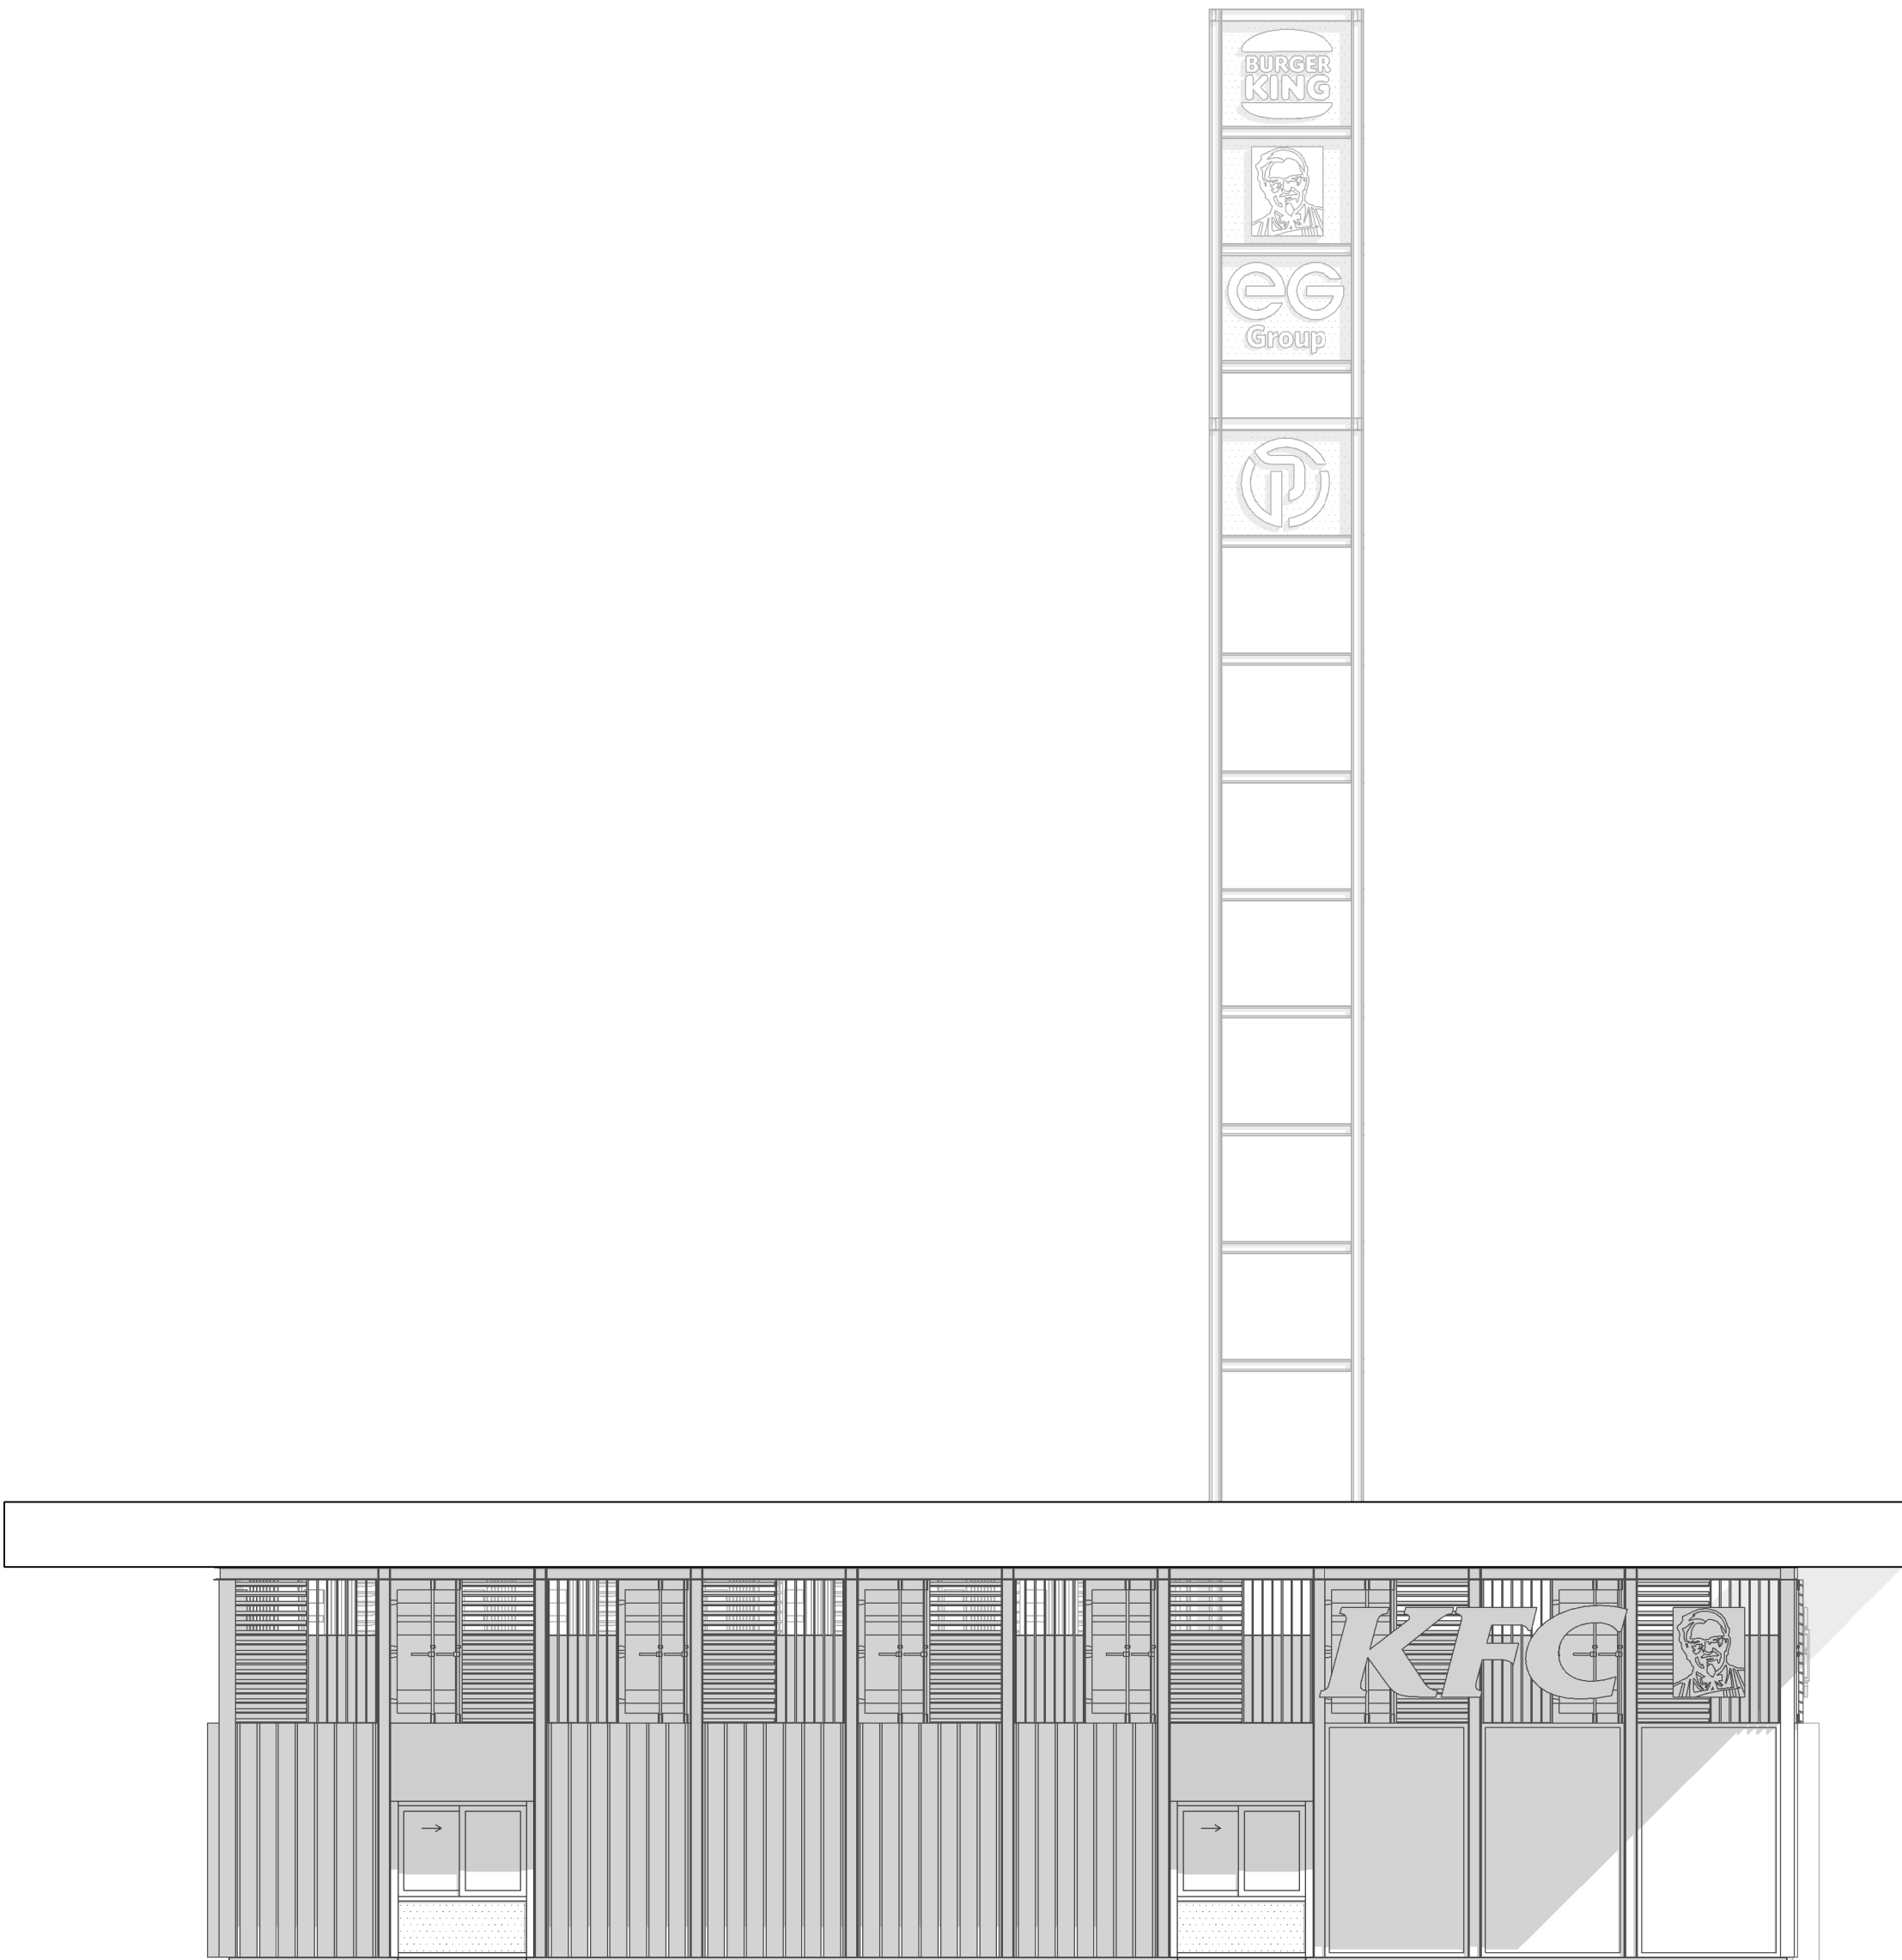

linker zijgevel

concept

ontwerp: tankstation / fastfoodrestaurant op businesspark xl,
almelo
opdrachtgever: eg retail (netherlands) b.v.,
princenhagelaan 9, 4813 da breda
architect: norbert lienesch
tekenaar: bas woesthuis
fase: definitief ontwerp
onderdeel: gevelaanzichten
horeca
schaal: 1:100
afm.: 841x1050
datum: 190121
wijziging: 260321

pr8
architecten

twentepoort oost 34
7609 rg almelo

T 0546 - 540840
E info@pr8.nl
I www.pr8.nl

