




Linker zijgevel (as A)

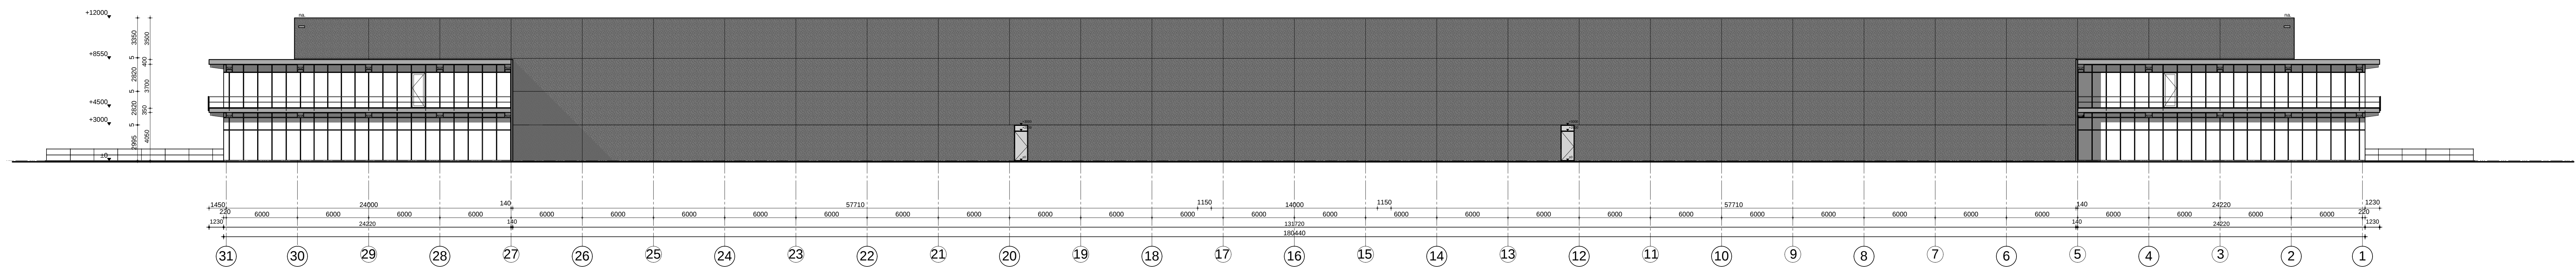


Rechter zijgevel (as v)

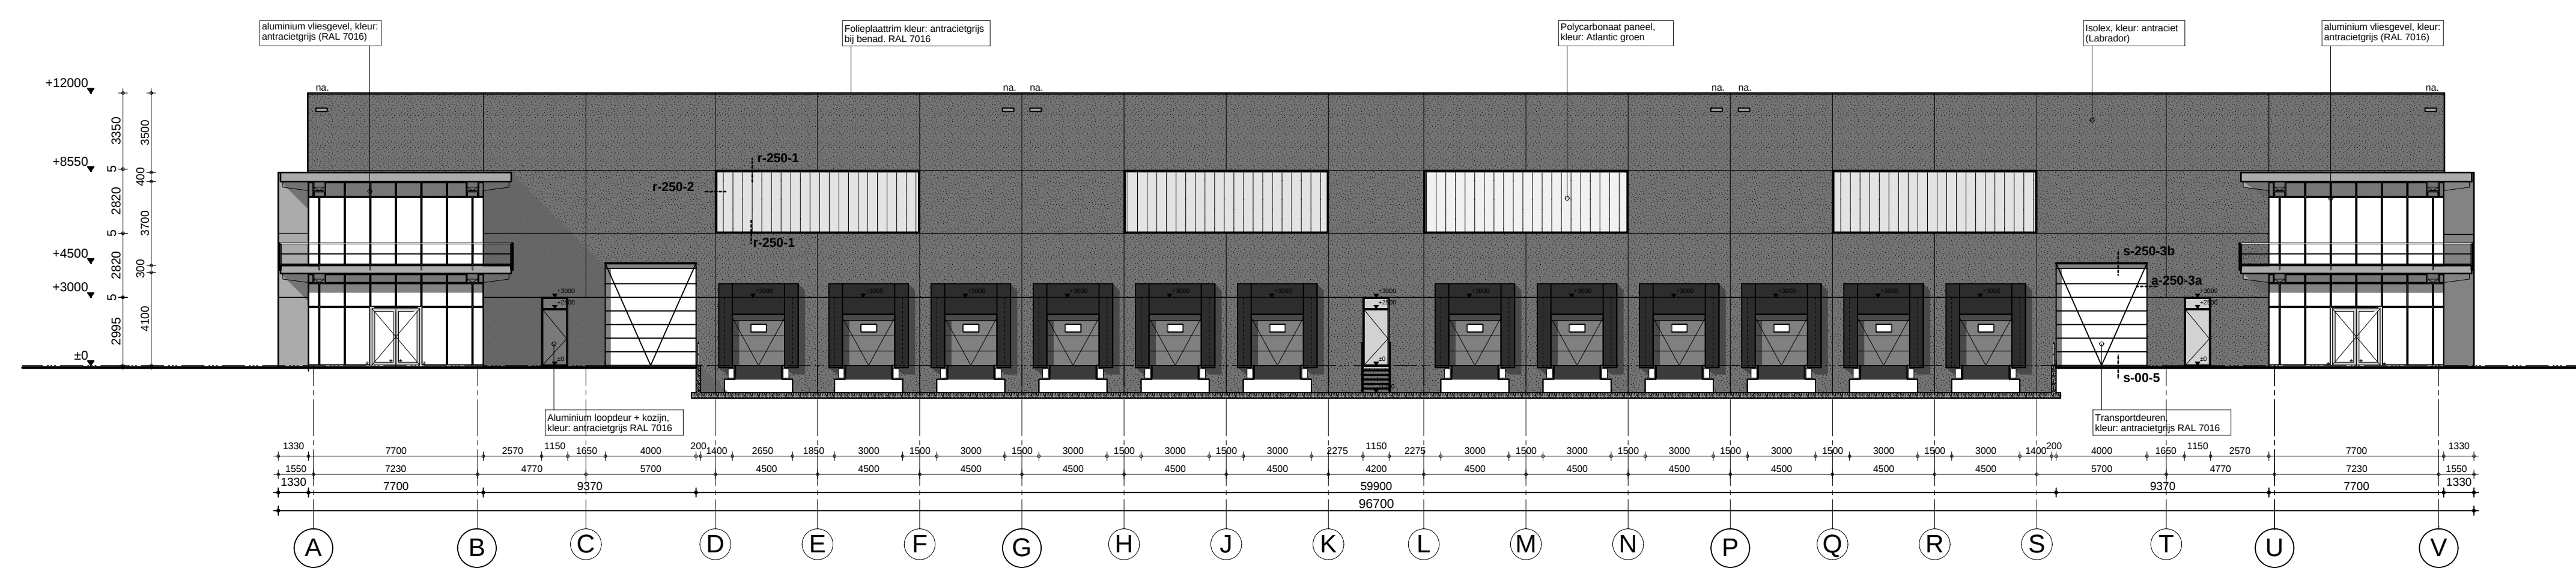


Voorgevel (as 1)

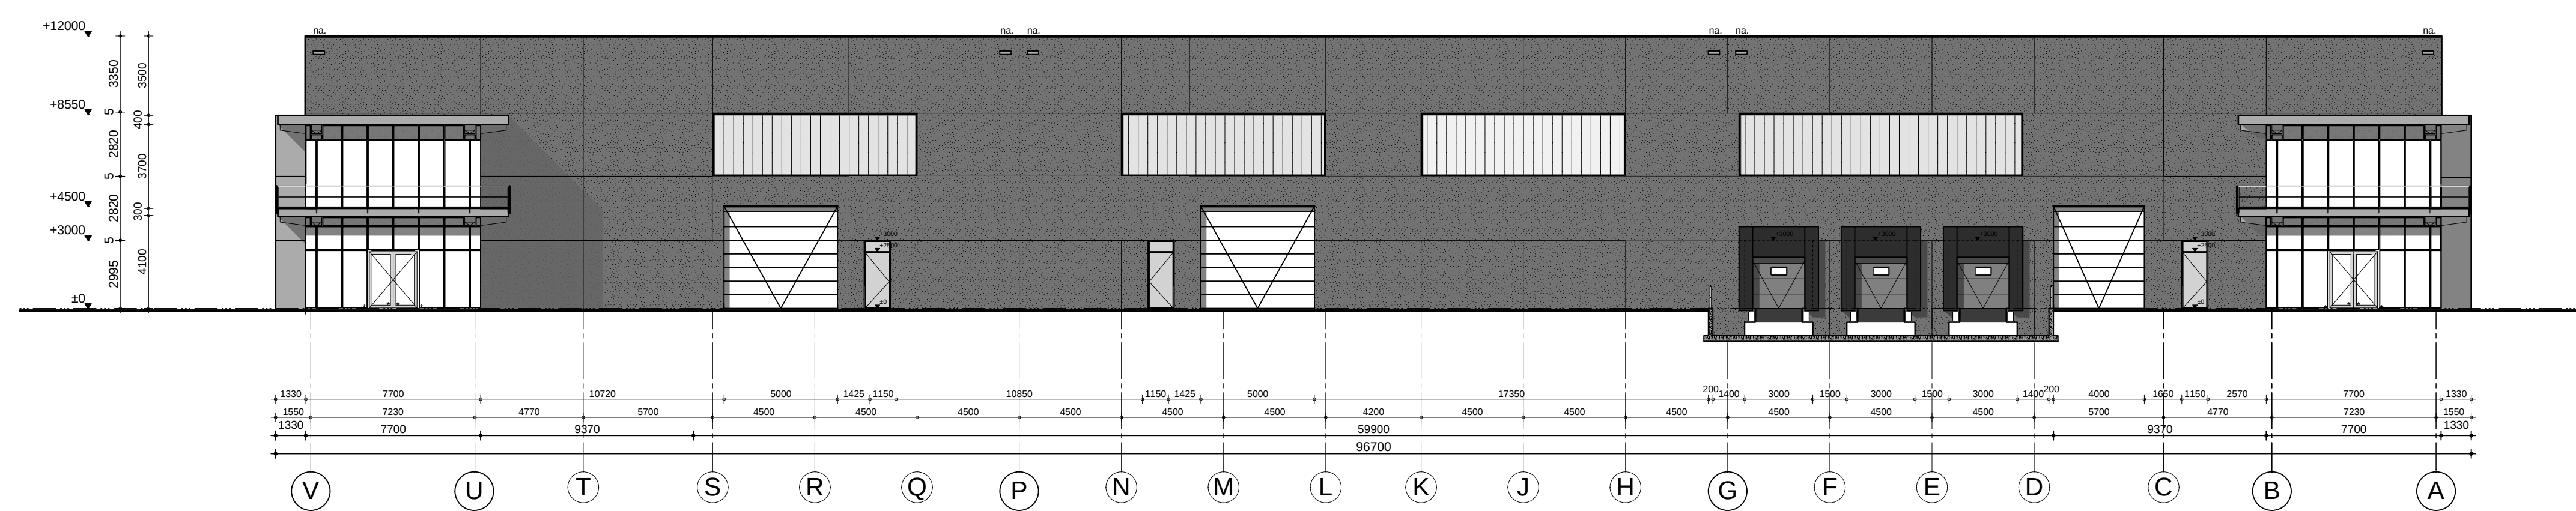


Achtergevel (as 31)

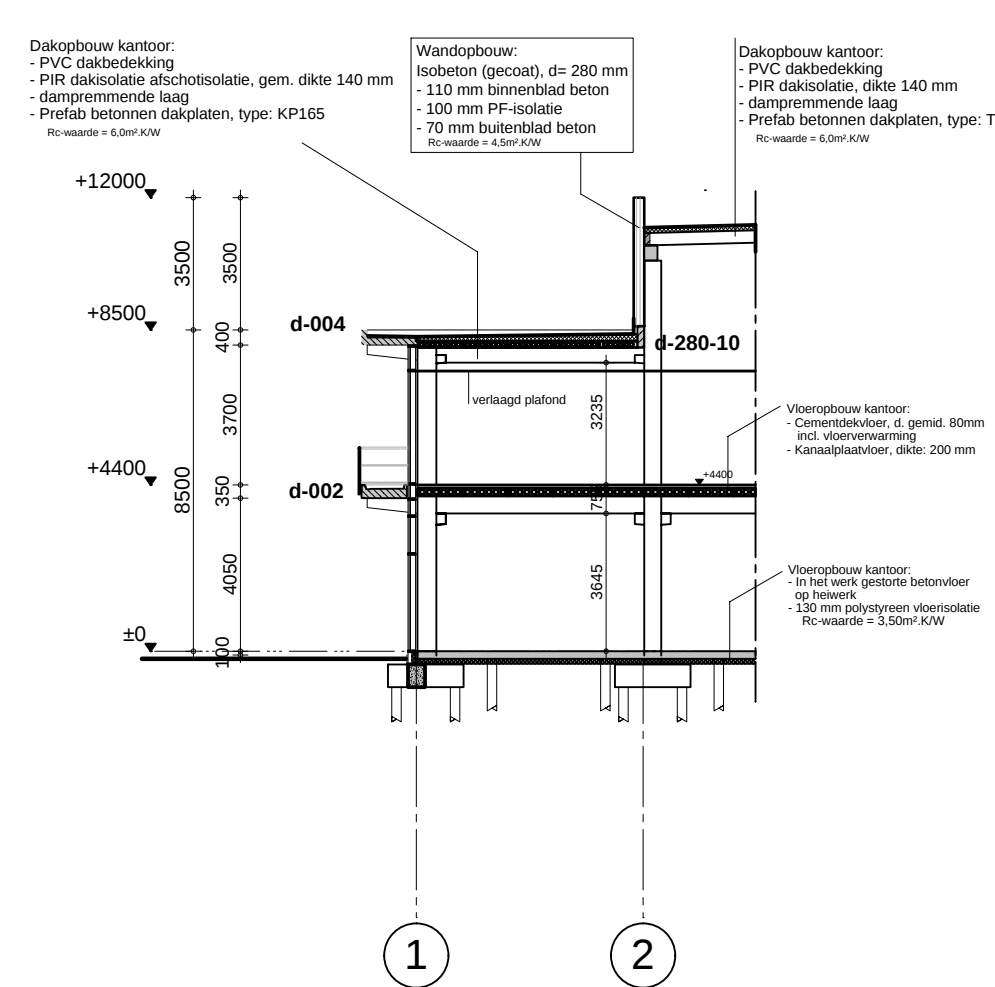


Doorsnede tussen as U en V

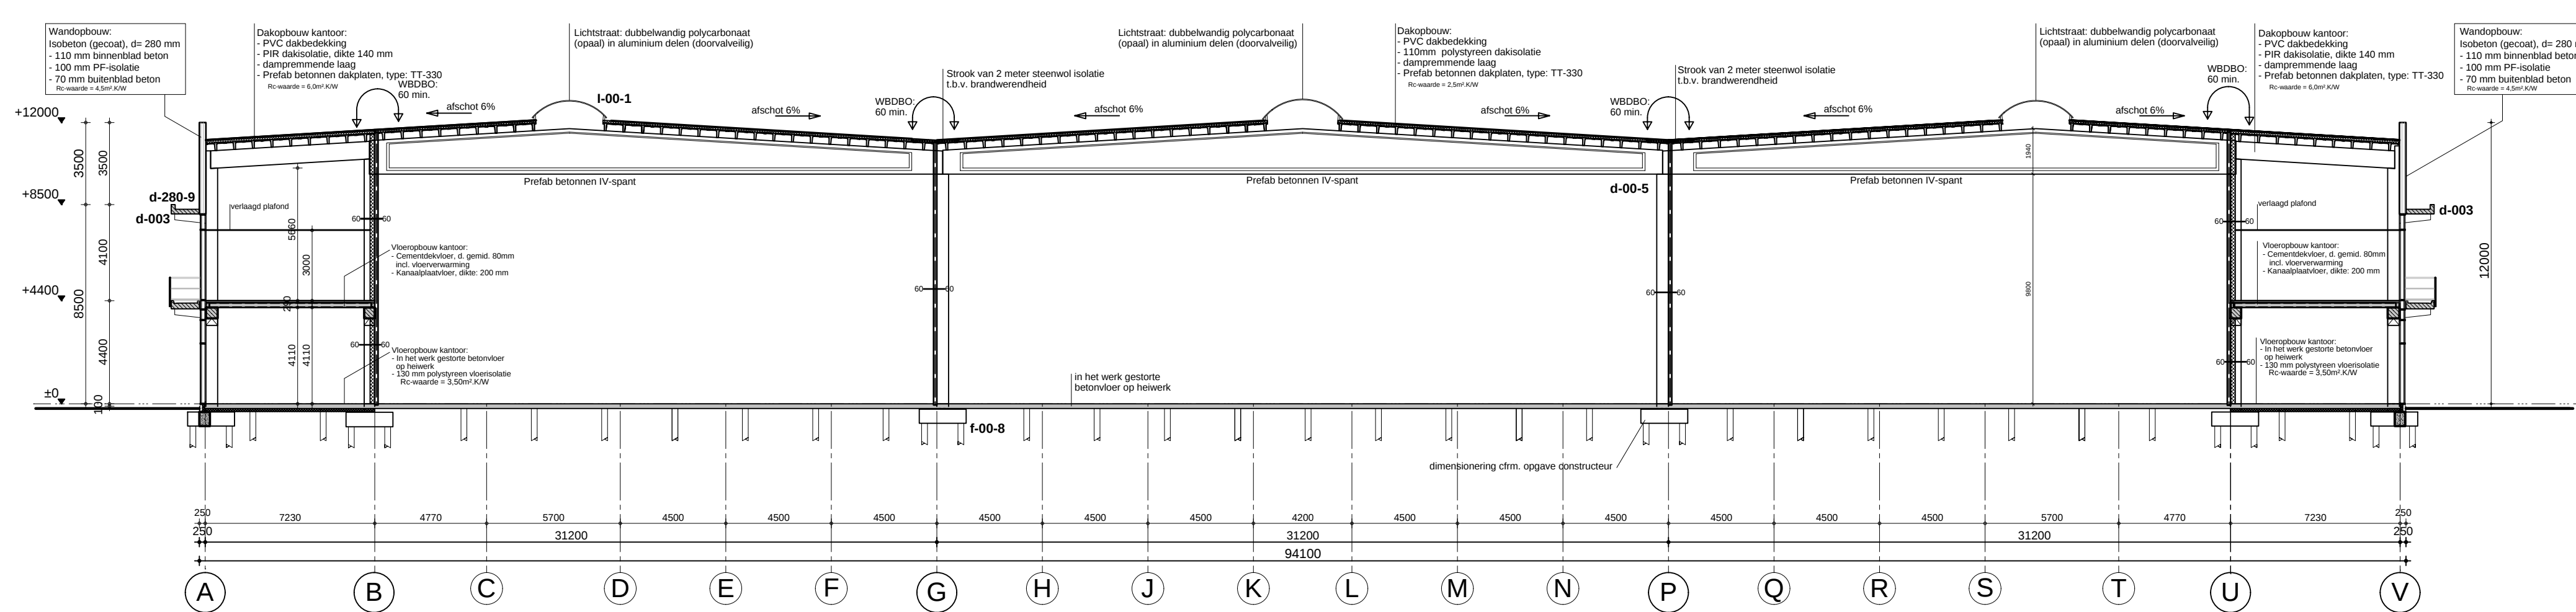

Doorsnede as 3

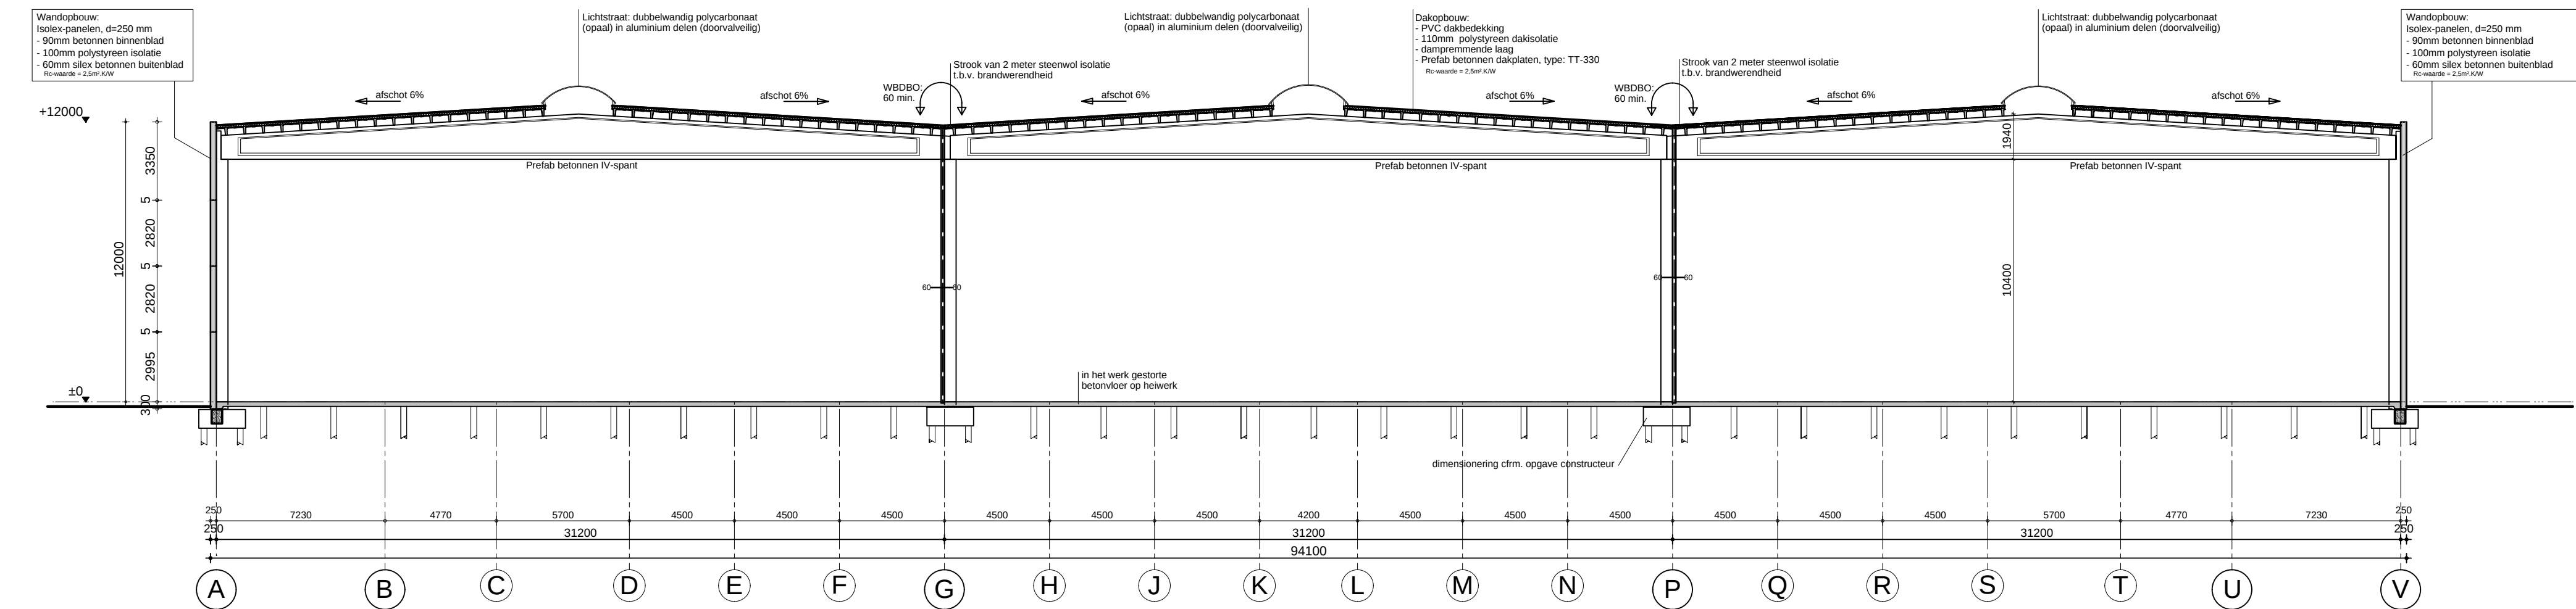


Doorsnede as 16

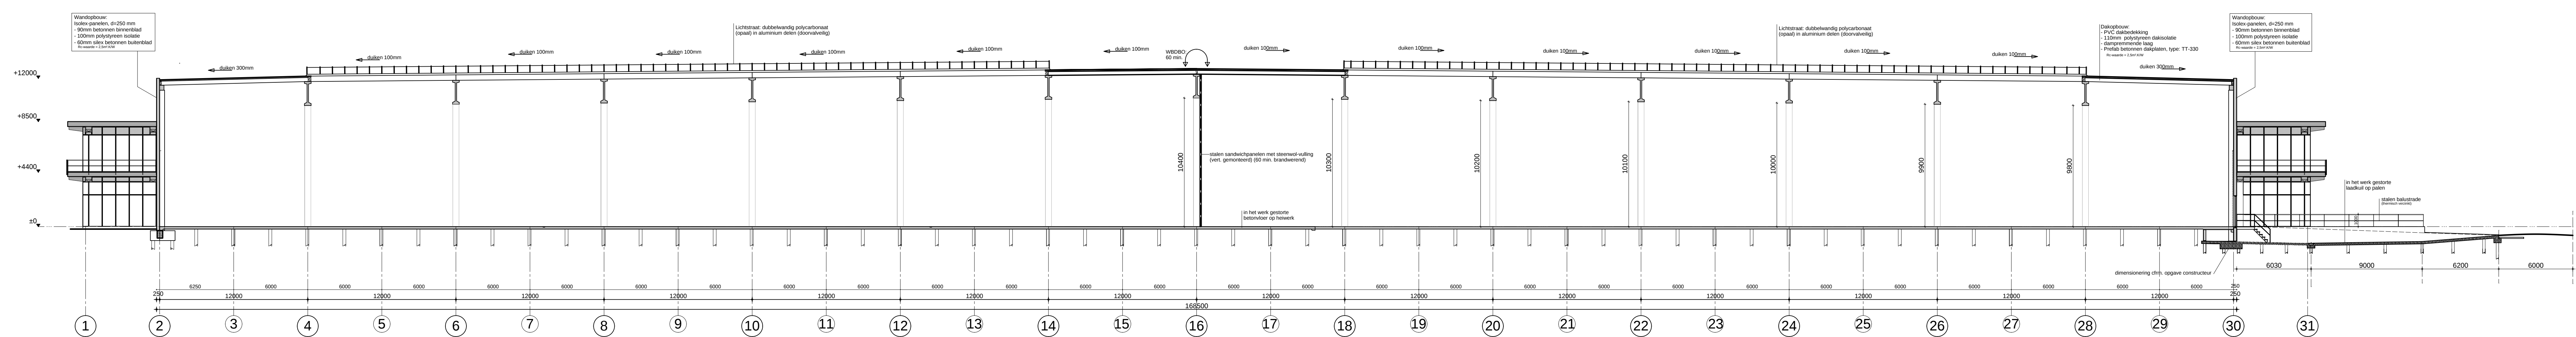

Doorsnede tussen as K en L

Omgevingsvergunning (aanvulling)		11977
Gevels & doorsneden		1:200
Agrim BV		ADH
Loods Zijdelweg 3 te Amstelveen		DEFINITIEF
HERCUTON		TOEGELIJDEN 2, 5253 BK NIEUWKAJUK
BOUWEN MET VOORSPRONG		Postbus 47, 5252 AB Vijlendaal
		Tel: +31 (0)99 2034499
		Fax: +31 (0)99 2034499
		Internet: www.hercuton.nl
		E-mail: info@hercuton.nl

Naam van deze tekening mag zonder nadrukkelijke toestemming van Hercuton b.v. op enige wijze worden vermenigvuldigd of overgenomen.

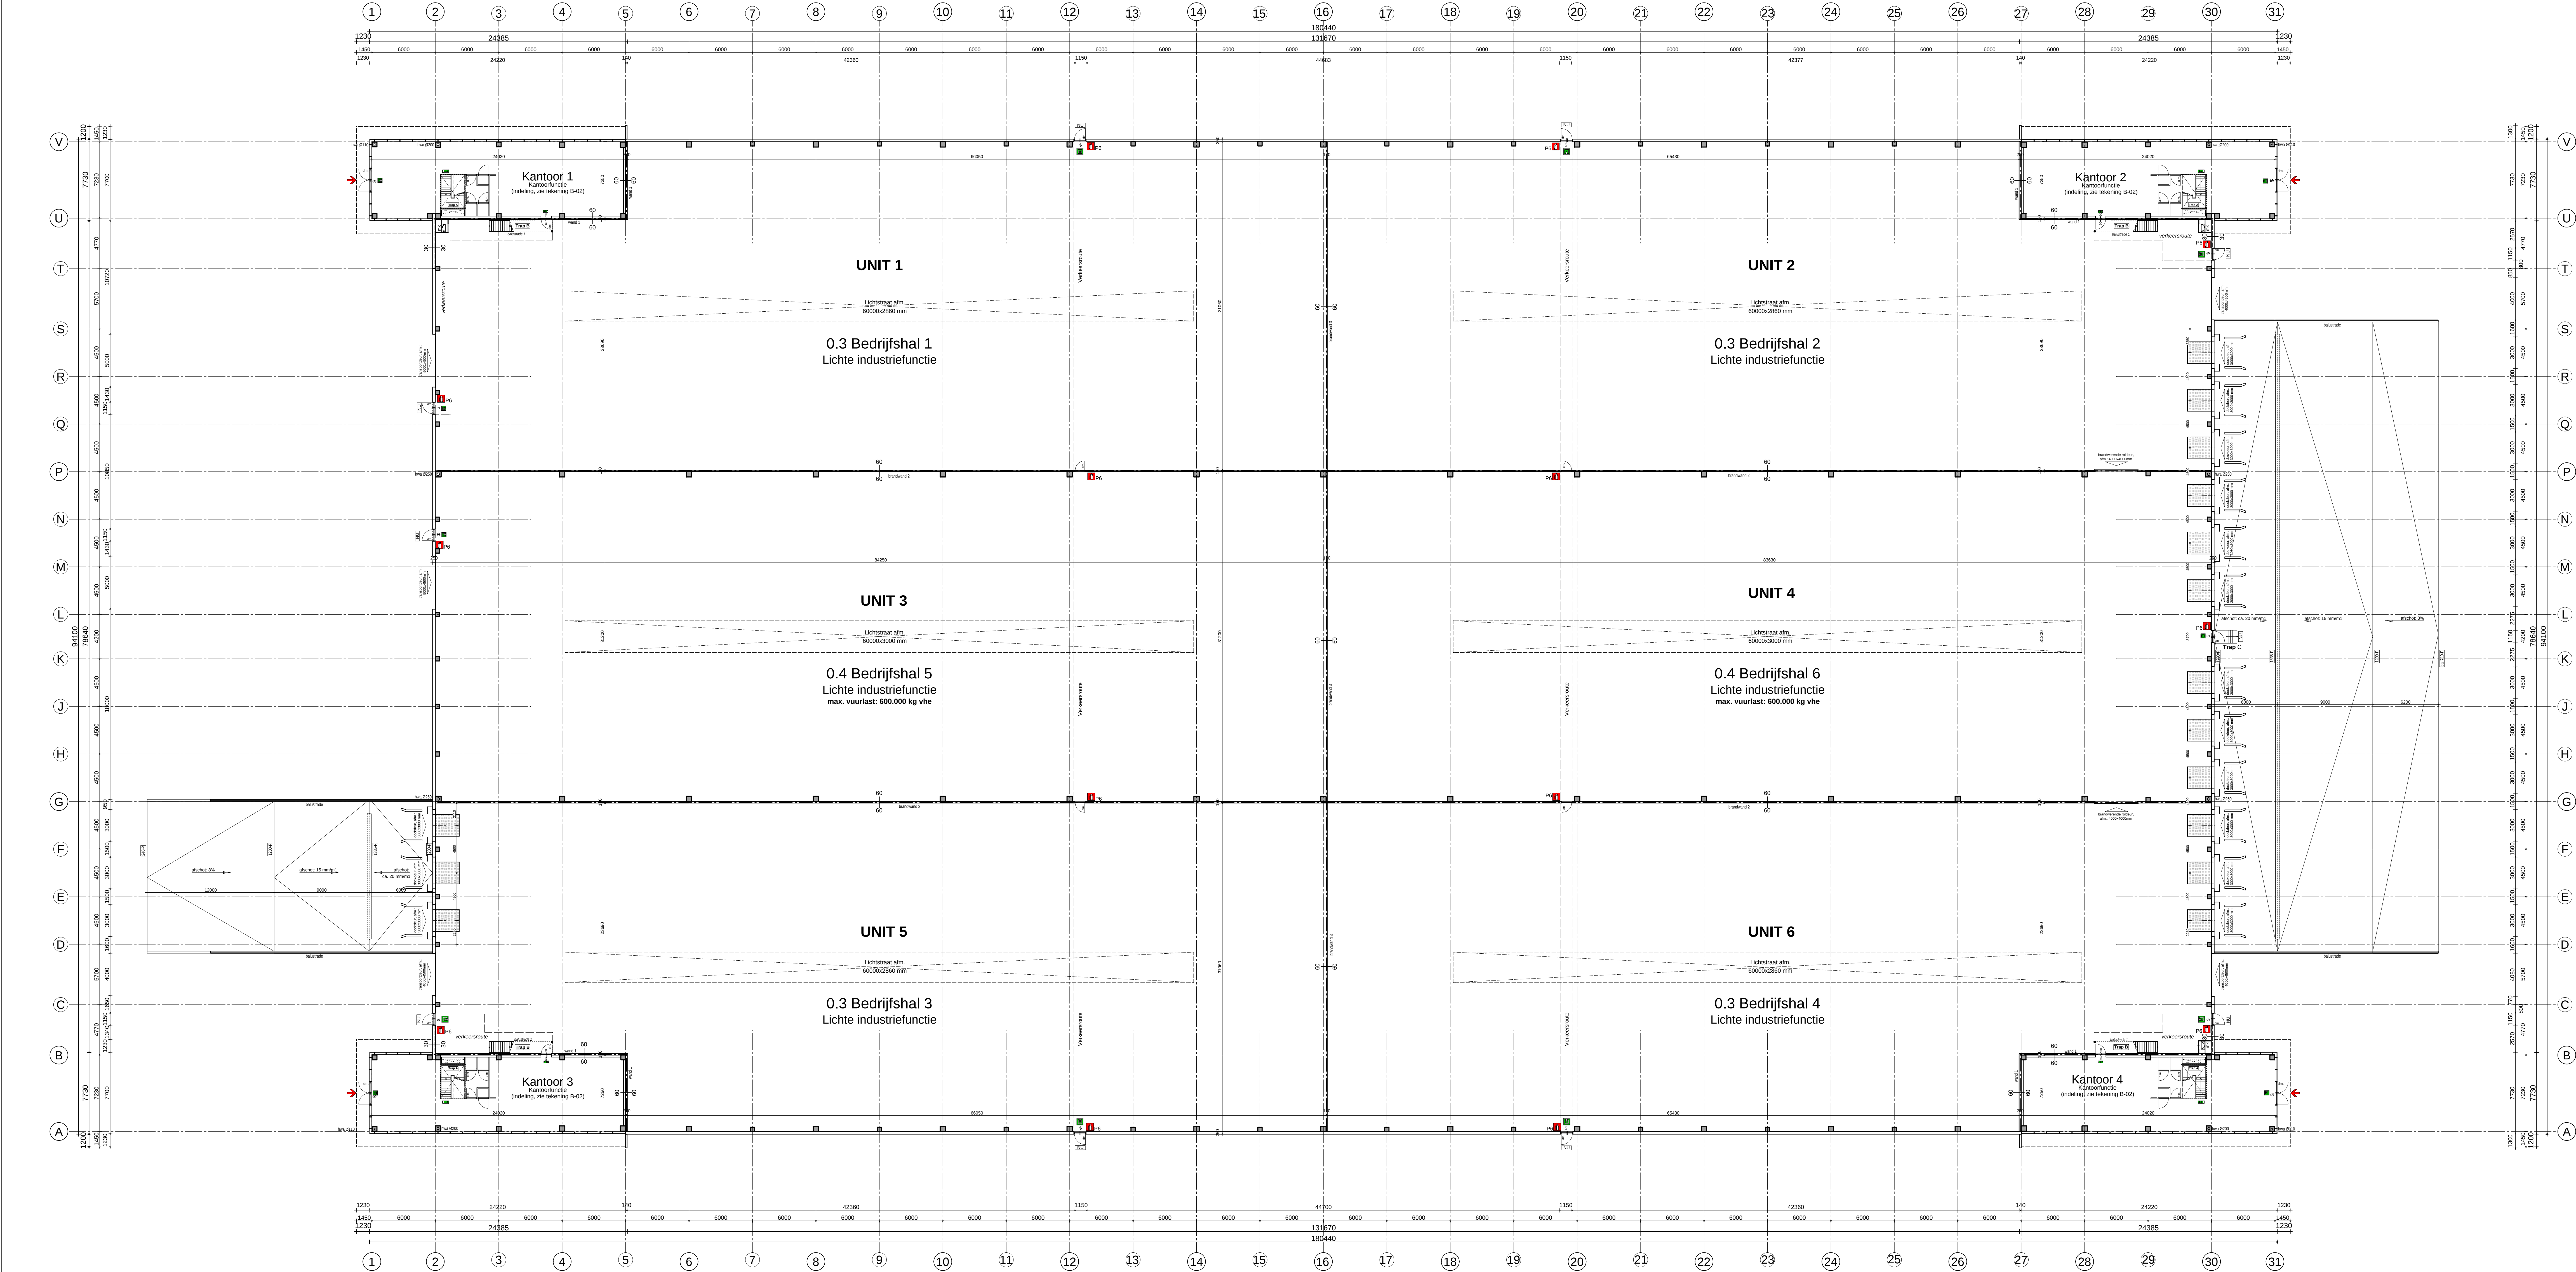

Renovooi

luchting
constructie
beton C30/37
beton en voorgespannen beton

buitenwanden (bv kantoor)
transparante gevelbekleding (bv bedrijfshal)
gevelbekleding (bv kantoor)
binnen gevelbekleding (bv kantoor)
vloerisolatie (bv kantoor)

verdiepingsover (balken)
balkenplaten / vloerplaten dak

wand 1
brandwand 2
brandwand 3

dak
dakisolatie (bv kantoor)
dakisolatie (bv bedrijfshal)
dakisolatie (bv brandwand)
dampremmende laag
dakbekleding

elektrische installatie
verlaten installatie
rookgasafvoersystemen

rookgasoplossing
waterleiding

PVC hemelwaterafvoer voorzien in prefab betonconstructie

dn. - dagmat, alle toegangsdeuren naar een ruimte hebben een min. dagmat van 850mm met vrije hoogte van min. 2500mm (bv. 8.8.2012, art. 4.21, lid 1)

Bouwprijs - nader te bepalen

Brandpreventie

Gedetailleerde brandpreventie: > 60 minuten (brandwerendheid met betrekking tot bezetting)
Verdichtingsproef: > 30 minuten brandwerend.

Tweezijdige brandwerendheid > 60 minuten conform NEN 6088.
 Tweezijdige brandwerendheid > 30 minuten conform NEN 6088.

Vloerconstructie, die zonder getuigenis van een los voorwerp (b.v. sleutel) aan de vluchtweg is gebonden.
 Deur, die zelfsluitend is uitgeroepen en in combinatie met het kozijn een brandwerendheid heeft van ten minste 60 minuten.
 Nooduitgang aanduiding (transparante bekleding), aangegeven op voorwaarde van noodstroom ch. NEN 6088 NEN 1838.

Vloerconstructie, die zonder getuigenis van een los voorwerp (b.v. sleutel) aan de vluchtweg is gebonden.
 Deur, die zelfsluitend is uitgeroepen en in combinatie met het kozijn een brandwerendheid heeft van ten minste 60 minuten.
 Nooduitgang aanduiding (transparante bekleding), aangegeven op voorwaarde van noodstroom ch. NEN 6088 NEN 1838.

PE brandwerendheid, inhoud 6 kg, ABC-bruistof, welke voldoet aan NEN 2559.
 Nieuw aan brandwerendheid van brandwerendheid met opzicht: "Nooduitgang vrijhouden" conform NEN 3011.

Doornemingen door brandcompartimentgrenzen en vloeren dienen een brandwerendheid te bezitten minimaal gelijk aan de aan het bouwsel te esen brandwerendheid.

Aangegeven verkeersruimte / verkeersruimte vrijhouden van obstakels.
 De brandwerende wanden steunen door de dakconstructie in de isolatie (zie details).

Er behoort geen brandwerendheidsinstallatie / ontvangersinstallatie te worden voorzien.
 De uitgang naar een open ruimte, volgens de brandwerendheid is artikel 4.22 van het bouwbesluit. Bij een onder het GBO (en) en hoogte (m) van de verdelingsruimte gekend voor kleine industriële functie en kantoorfunctie. Unit 1 en 2 worden volgens het bouwbesluit GBO (m) en/of, echter dit betreft een kleine industriële functie en heeft een beperkte overschrijding.

Bouwbesluit

Beklaatsel 1 (bv trap) veldversterking (vg. BB, afbeelding 2.7) (weergave indicatief)

Beklaatsel industrie / kantoorfunctie (NIET VOOR BEZOEKERS TOEGANGELIJK)

Tweezijdige brandwerendheid > 60 minuten conform NEN 6088.
 Tweezijdige brandwerendheid > 30 minuten conform NEN 6088.

Vloerconstructie, die zonder getuigenis van een los voorwerp (b.v. sleutel) aan de vluchtweg is gebonden.
 Deur, die zelfsluitend is uitgeroepen en in combinatie met het kozijn een brandwerendheid heeft van ten minste 60 minuten.
 Nooduitgang aanduiding (transparante bekleding), aangegeven op voorwaarde van noodstroom ch. NEN 6088 NEN 1838.

Vloerconstructie, die zonder getuigenis van een los voorwerp (b.v. sleutel) aan de vluchtweg is gebonden.
 Deur, die zelfsluitend is uitgeroepen en in combinatie met het kozijn een brandwerendheid heeft van ten minste 60 minuten.
 Nooduitgang aanduiding (transparante bekleding), aangegeven op voorwaarde van noodstroom ch. NEN 6088 NEN 1838.

PE brandwerendheid, inhoud 6 kg, ABC-bruistof, welke voldoet aan NEN 2559.
 Nieuw aan brandwerendheid van brandwerendheid met opzicht: "Nooduitgang vrijhouden" conform NEN 3011.

Doornemingen door brandcompartimentgrenzen en vloeren dienen een brandwerendheid te bezitten minimaal gelijk aan de aan het bouwsel te esen brandwerendheid.


Aangegeven verkeersruimte / verkeersruimte vrijhouden van obstakels.
 De brandwerende wanden steunen door de dakconstructie in de isolatie (zie details).

Er behoort geen brandwerendheidsinstallatie / ontvangersinstallatie te worden voorzien.
 De uitgang naar een open ruimte, volgens de brandwerendheid is artikel 4.22 van het bouwbesluit. Bij een onder het GBO (en) en hoogte (m) van de verdelingsruimte gekend voor kleine industriële functie en kantoorfunctie. Unit 1 en 2 worden volgens het bouwbesluit GBO (m) en/of, echter dit betreft een kleine industriële functie en heeft een beperkte overschrijding.


nr.	omschrijving	BB	GO (m²)	VOFG (m²)	gebruiksfunctie	VG	FG	aantal pers.
0.3	Bedrijfshal 1,2,3,4	478,2	2478,2	2478,2	Lichte industrie functie	1,2,3,4	5,6	
0.4	Bedrijfshal 5,6	478,2	2478,2	2478,2	Lichte industrie functie	1,2,3,4	5,6	

Trap A:	Trap B:	Trap C:
Stalen bordes met houten treden (conform tabel 2.33 B.B. 2012)	Stalen bordes met stalen treden (conform tabel 2.33 B.B. 2012)	Thermische versterkte stalen trap (conform tabel 2.33 B.B. 2012)
- breedte: 1200mm	- breedte: 1200mm	- breedte: 1200mm
- breedte trap: 900mm	- breedte trap: 1200mm	- breedte trap: 1200mm
- breedte treden: 200mm	- breedte treden: 200mm	- breedte treden: 200mm
- hoogte balustrade: 1000mm	- hoogte balustrade: 1000mm	- hoogte balustrade: 1000mm

Verblijfs- / functiegebieden: Zie tekening: VG-01	
Brandcompartimentering: Zie tekening: BRC-01	
Toetsing verblijfsgebieden, verblijfsruimten, luchtverversing, daglicht toetreding & energieprestatie, zie rapport: S&W Consultancy, d.d. 10-02-2016, rapportnr: 21.70252, versie 1.	
Omgevingsvergunning (aanvullingen)	
Plategrond begane grond	
Agrim B.V.	
Loods Zijdelweg 3 te Amstelveen	
TOLMAGLACER 2, 5263 RK NIEUWENHUIJSLAND Postbus 47, 5250 AB Vlijmen Telefoon: +31 (0)99 203400 Fax: +31 (0)99 203499 Internet: www.hercuton.nl E-mail: info@hercuton.nl	
11977 B-01 DEFINITIEF	

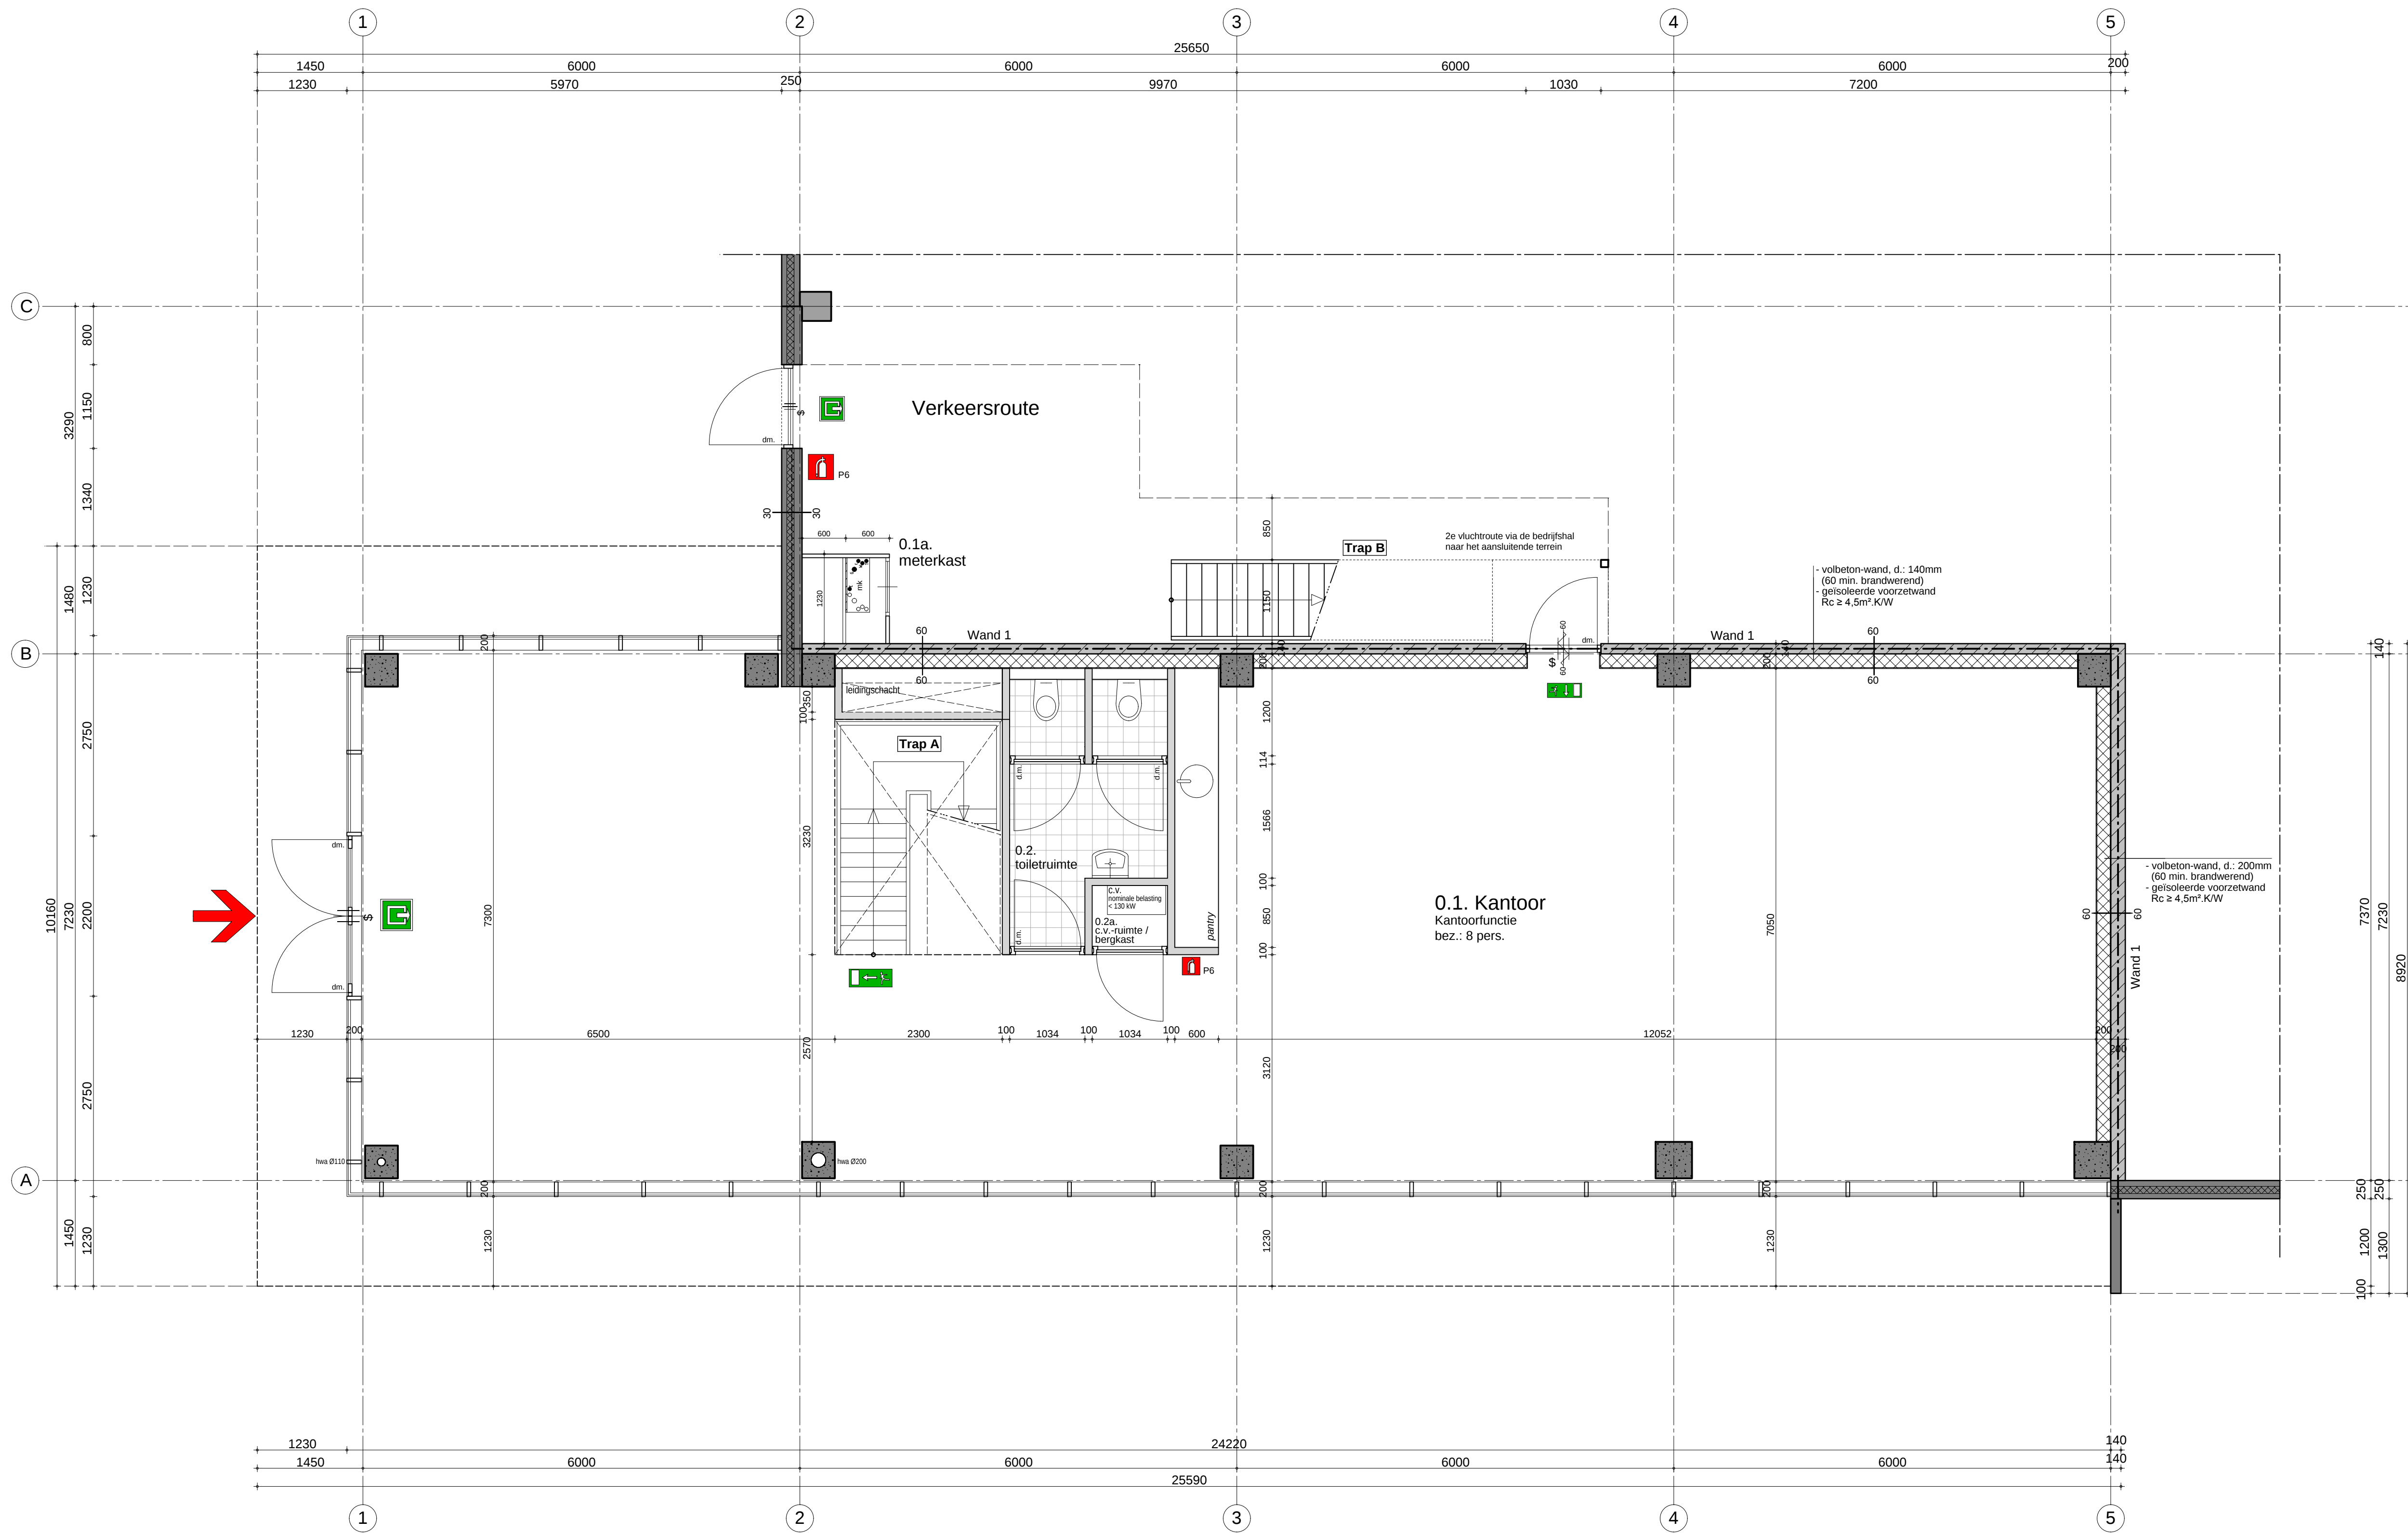

BEGANE GROND kantoor

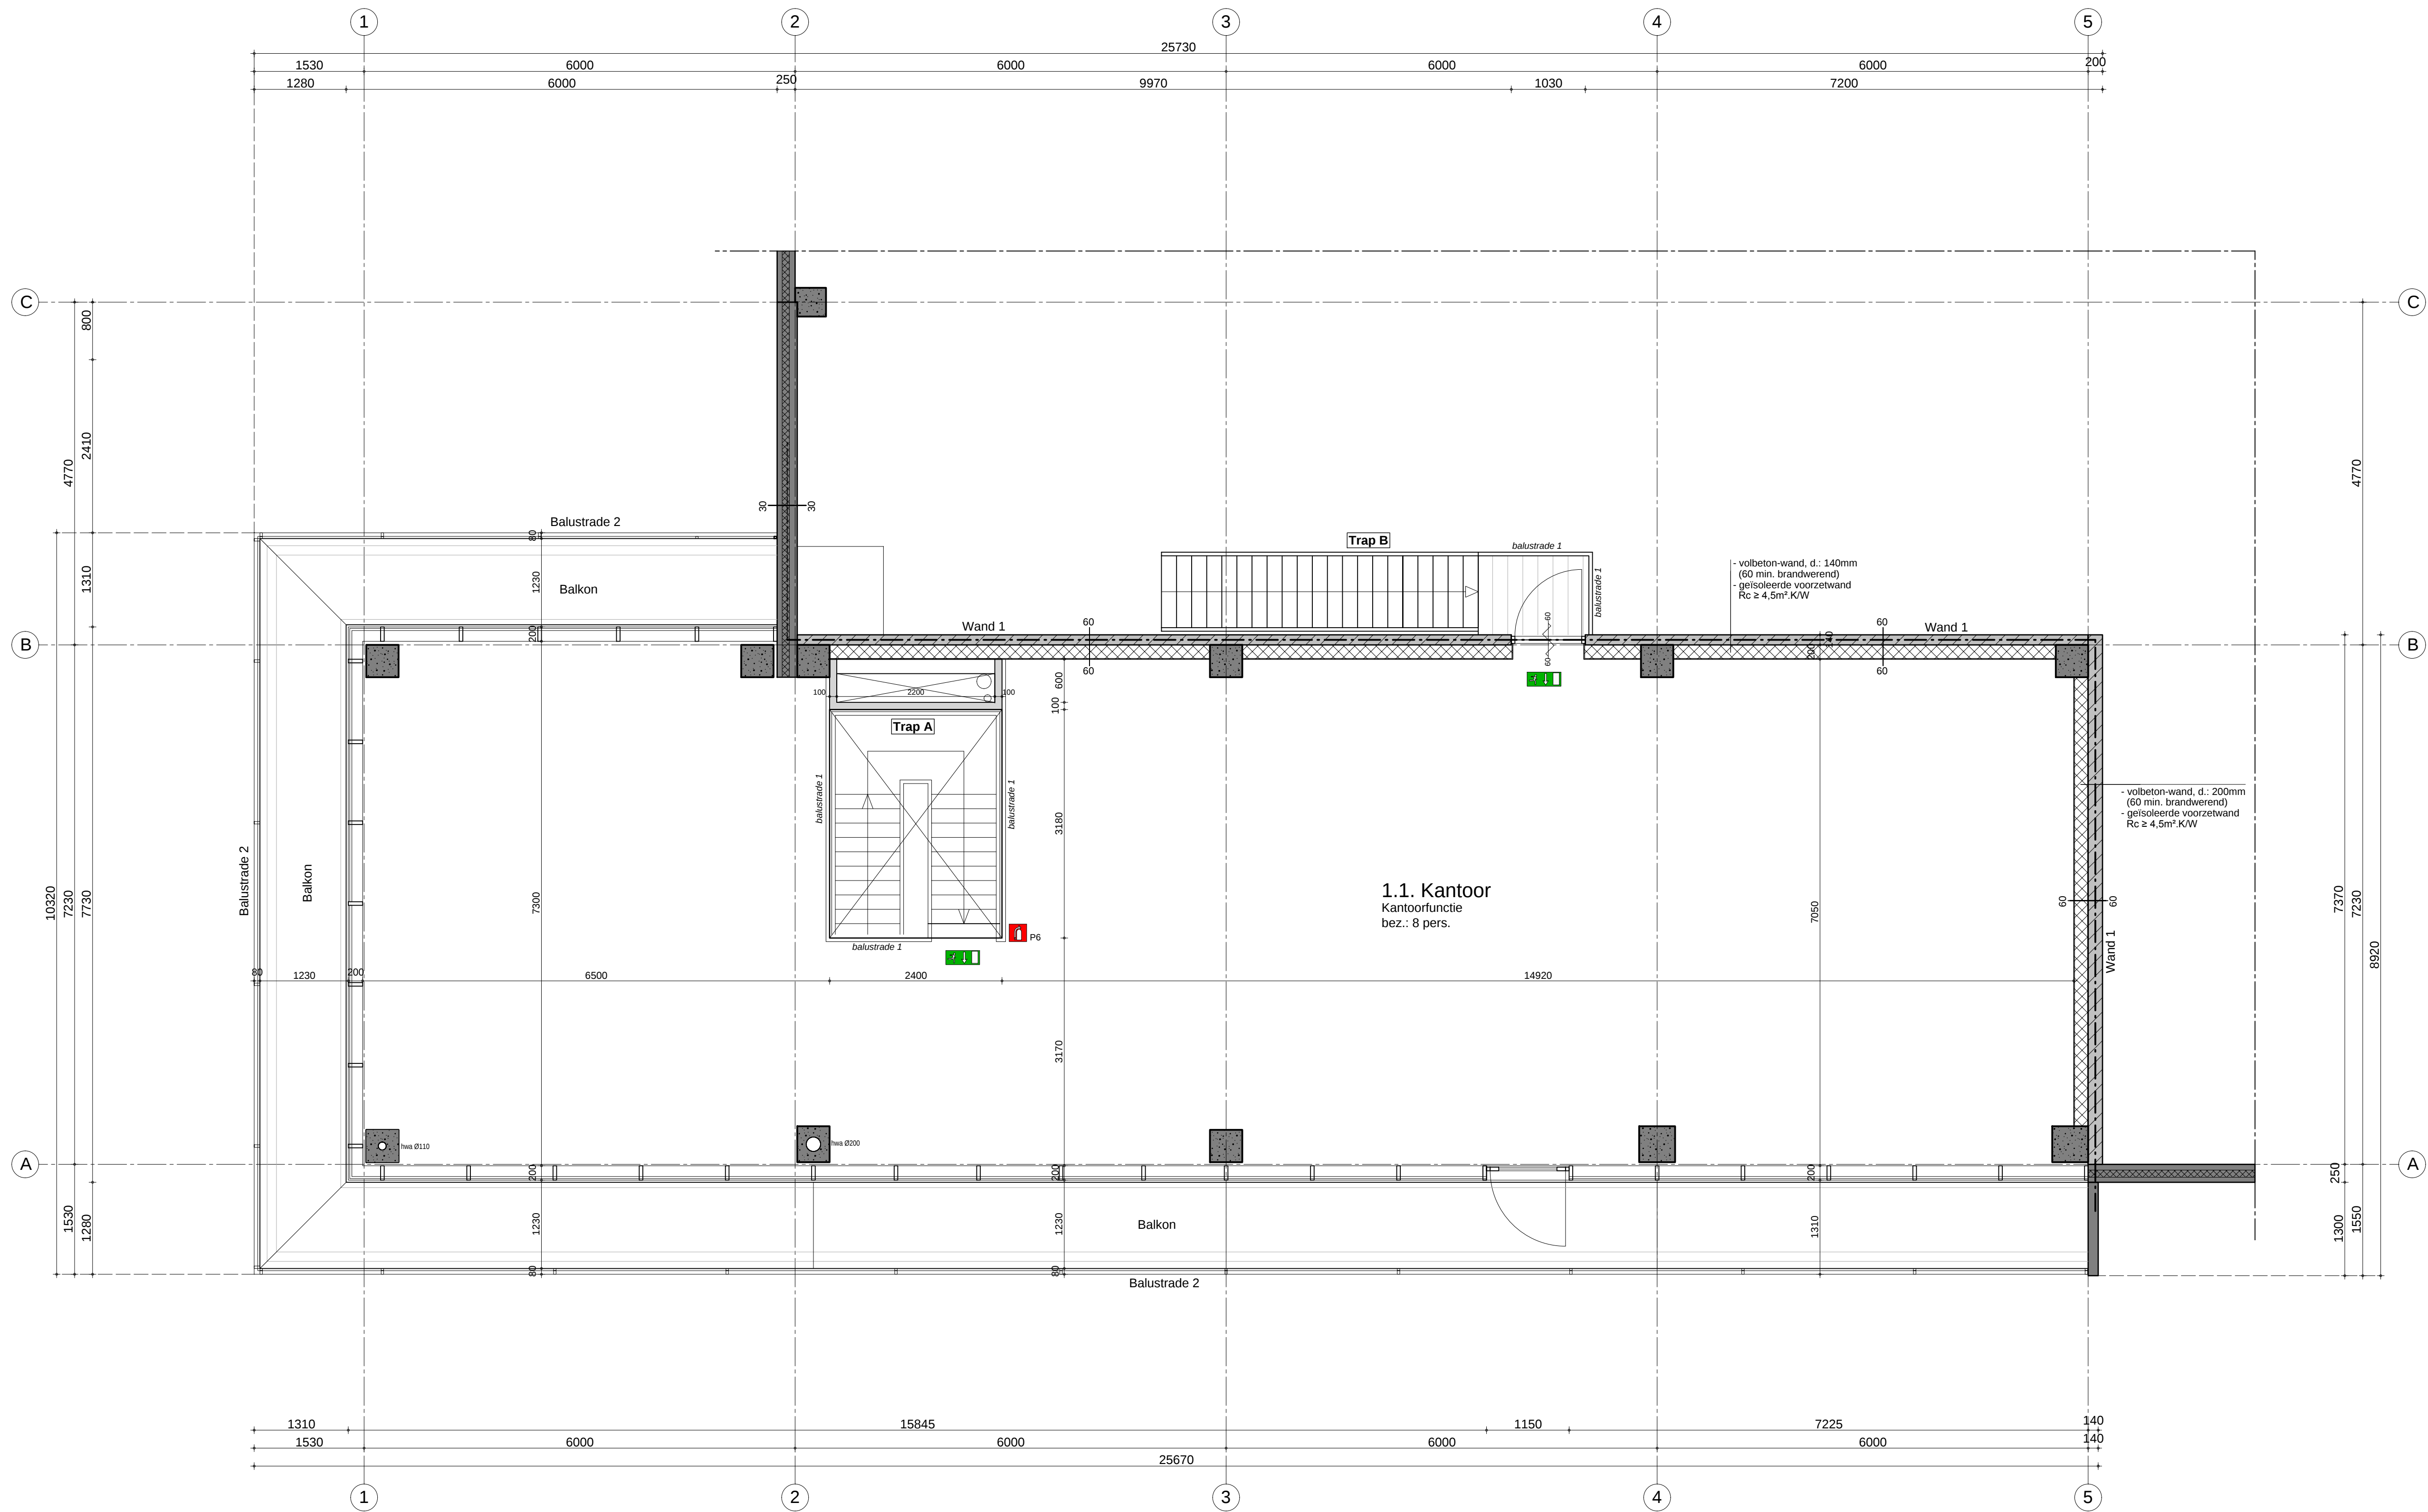

VERDIEPING kantoor (+4400)

Ruimtebenoeming begane grond / verdieping kantoor							
nr.	omschrijving	BB	GO (m²)	VG (m²)	gebruiksfunctie	VG	aantal pers.
0.1	Kantoor	156.4	148.5	148.5	Kantoorfunctie	1	8
0.1a	Meterkast	0.7	0.7	0.7	Gemeenschappelijk		
0.2	Toilet	7.2			Gemeenschappelijk		
0.3	C.V.-ruimte / berging	0.9			Gemeenschappelijk		
1.1	Kantoor	157.4	157.4	157.4	Kantoorfunctie	2	8

Bouwbesluit

Balustrade 1: op trap / vloerscheiding (vlg. BB, afdeling 2.3) (weergave indicatief)

Balustrade kantoorfunctie

Aangegrensd balustrade voldoen aan de volgende norm:

- Artikel 2.18, lid 1. Vanaf de vloer gemeten hoogte = 1,0m.
- Artikel 2.18, lid 2. Geen vloeren hoger dan 1,2m b.v. aangrenzende vloer en/of aansluitend terrein / water.
- Artikel 2.19, lid 1. Afscheiding heeft geen openingen breder dan 0,05m (verticaal) (vloerscheiding wordt uitgezonderd zodat geen bezet met diameter van 500mm door de vloerscheiding kan worden bewogen).
- Artikel 2.20, lid 2. Geen eis ten aanzien van overkanten/balustrade, opvangsysteem tussen 0,2m tot 0,7m boven de vloer is toegestaan.
- Artikel 2.38, lid 1. Noodtrappen (op vluchtweg) voldoen aan kolom A vlg. BB.

Toegestane materialen in toelamen vlg. BB, art. 3.23, lid 1: scheidsconstructie tot 1,2m hoogte boven de vloer vlg. NEN 2778 bepaalde wateropname die gemiddeld niet groter is dan 0,01 kg/m² s(s) en op geen enkele plaats groter dan 0,2 kg/m² s(s).

Ten bescherming tegen vallen en muizen bevinden in de uiteindelijke scheidsconstructie van het gebouw geen openingen die smaller zijn dan 10mm, max een afsluitbare opening, een uitbreiding voor ventilatie, rookgaten en een / balustrade.

Exacte uitvoering en afwerking meten afhankelijk van uitvoering functioneel en eisen plaatselijke NUTS-bedrijven.

Trap A:

Stalen bordes met houten treden
(normen tabel 2.33 B.B.2012)

- breedte: 2100mm
- hoogte: 200mm
- breedte trap: 900mm
- breedte treden: 250mm
- hoogte balustrade: 1000mm

Trap B:

Stalen bordes met stalen treden
(normen tabel 2.33 B.B.2012)

- breedte: 2100mm
- hoogte: 200mm
- breedte trap: 1000mm
- breedte treden: 250mm
- hoogte balustrade: 1000mm

Verblif: / functiegebieden: Zie tekening: VG-01

Brandcompartimentering: Zie tekening: BRC-01

Toetsing verblijfsgebieden, verblijfsruimten, luchtverversing, daglicht toetreding & energieprestatie, zie rapport: S&W Consultancy, d.d. 10-02-2016, rapportnr: 2170252, versie 1.

omschrijving: Omgevingsvergunning (aanvullingen)

begane grond en 1e verdieping kantoor

Agrim B.V.

plaats: Loods Zijdelweg 3 te Amstelveen

datum: 09-02-2017

schaal: 1:50

ontwerper: Adria

projectnummer: -

projectleider: -

opdrachtgever: -

z-2016/ 057540

projectnummer: 11977

ontwerper: B-02

projectleider: DEFINTIEF

Niets van deze tekening mag zonder nadrukkelijke toestemming van Herculon b.v. op enige wijze worden voornemenigdig of overgenomen