

Loc A70.

vd. HAAR GROEP

CPBLVGP+
26-04-07 AK.


BIS: 1819

Rapportage
verkennend bodemonderzoek
Thorbeckelaan 117 Barneveld
Kad.gem. Barneveld sectie A nr. 2602



Werknummer: 53817B/2005251

Behandeld door: G. Michelsen

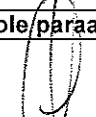Controle	Status	Datum rapportage	Controle/paraaf
G. Michelsen	Definitief	2 mei 2005	

INHOUDSOPGAVE

HOOFDSTUK 1 INLEIDING EN DOELSTELLING.....	1
HOOFDSTUK 2 ONDERZOEKSLOCATIE.....	2
2.1 ALGEMENE INFORMATIE	2
2.2 BODEMOPBOUW EN GEO(HYDRO)LOGIE.....	2
2.3 HISTORIE	3
HOOFDSTUK 3 ONDERZOEKSSTRATEGIE.....	4
3.1 HYPOTHESE	4
3.2 VELDWERKZAAMHEDEN	4
3.3 LABORATORIUMONDERZOEK.....	4
HOOFDSTUK 4 ONDERZOEKRESULTATEN.....	5
4.1 ZINTUIGLIJKE WAARNEMINGEN	5
4.2 RESULTATEN VELDWERKZAAMHEDEN	5
4.3 RESULTATEN LABORATORIUMONDERZOEK	5
HOOFDSTUK 5 INTERPRETATIE ONDERZOEKRESULTATEN	7
5.1 GRONDMONSTERS	7
5.2 GRONDWATERMONSTERS	7
HOOFDSTUK 6 CONCLUSIES	8

Bijlagen:

1. Topografie onderzoekslocatie en kadastrale gegevens
2. Overzicht onderzoekslocatie met boringen en peilbuizen
3. Boorbeschrijvingen
4. Analysecertificaat grond- en grondwatermonsters
5. Toelichting streef-, tussen- en interventiewaarde
6. Toelichting onderzochte stoffen

HOOFDSTUK 1 INLEIDING EN DOELSTELLING

In opdracht van de gemeente Barneveld, heeft Van de Haar Milieu een verkennend bodemonderzoek uitgevoerd. Het bodemonderzoek en de onderzoeksopzet zijn gebaseerd op de NEN 5740, waarbij de hypothese "niet-verdacht" is gevolgd.

Het bodemonderzoek is uitgevoerd op het perceel aan de Thorbeckelaan 117 te Barneveld.

Aanleiding voor het bodemonderzoek vormt de voorgenomen aankoop van de onderzoekslocatie *). Doel van dit onderzoek is om inzicht te krijgen van de bodemkwaliteit op bovengenoemde locatie.

In hoofdstuk 2 wordt de onderzoekslocatie beschreven op basis van gegevens betreffende geo(hydro)logie en historie. In hoofdstuk 3 wordt de onderzoeksstrategie beschreven, waarbij de bijbehorende hypothese wordt toegelicht. De onderzoeksresultaten worden in hoofdstuk 4 beschreven, waarbij zowel de veldwerkzaamheden als de laboratoriumresultaten worden behandeld. In hoofdstuk 5 worden de onderzoeksresultaten toegelicht en geïnterpreteerd. Tot slot wordt in hoofdstuk 6 beschreven welke consequenties de onderzoeksresultaten hebben voor de betreffende locatie.

**) Met onderzoekslocatie wordt in deze rapportage het gebied aangeduid dat onderworpen is aan het bodemonderzoek.*

HOOFDSTUK 2 ONDERZOEKSLOCATIE

2.1 Algemene informatie

Adres onderzoekslocatie:

- Adres : Thorbeckelaan 117
- Woonplaats : Barneveld

Opdrachtgever:

- Naam : Gemeente Barneveld
- Adres : Postbus 63
- Woonplaats : 3770 AB, Barneveld
- Contactpersoon : De heer H. Woudenberg

De onderzoekslocatie heeft een oppervlakte van circa 20.400 m². Het perceel staat kadastraal bekend als: *gemeente Barneveld, sectie A nr. 2602*. De onderzoekslocatie bestaat uit het erfgedeelte van huisnummer 117 en het ten westen gelegen weiland. Op het erfgedeelte is een deel van het maaiveld voorzien van een puinverharding. Op het erfgedeelte zijn de volgende onderdelen aanwezig:

- een woning;
- diverse veeschuren;
- mestopslagplaats;
- kuilvoerplaats;
- werkplaats met smeerput;
- bovengrondse dieseltank in lekbak.

In bijlage 1 is een topografische kaart van de onderzoekslocatie opgenomen en de kadastrale gegevens. Bijlage 2 geeft een specifiek overzicht van de onderzoekslocatie weer.

2.2 Bodemopbouw en geo(hydro)logie

Regionale bodemopbouw

De locatie is gelegen in, een gedeeltelijk opgevuld glaciaal bekken, de Gelderse Vallei. Oostelijk hiervan is het complex van opgestuwde rivierzanden, waaruit de Veluwe stuwwallen ontstaan, gelegen. De geohydrologische bodemopbouw is samengevat in tabel 1.

pakket	diepte in m-mv	samenstelling	parameters
deklaag (form. van Twente)	0 - 25	dekzand	
1 ^e WVP (form. van Twente)	25 - 40	fijne zanden	kD-waarde 100 m ² /dag
1 ^e scheidende laag (Eem formatie)	40 - 50	klei	c = 2000 dagen
2 ^e WVP (Eem formatie, form. van Drente)	50 - 75	matig tot grove zanden	kD-waarde 100-500 m ² /dag
2 ^e scheidende laag (form. van Drente)	75 - 90	kleien en sliohoudend zand	c = 25.000 dagen
3 ^e WVP (form. van Urk, Sterksel, Enschede)	90 - ±160	grove zanden	kD-waarde 5000 m ² /dag
3 ^e scheidende laag (form. van Harderwijk)	±160 - ±170	Klei	
4 ^e WVP (form. van Harderwijk, Tegeien, Maassius en Oosterhout)	±170 - ±240	fijne zanden, dunne klei-lagen en schelpenbanken	
hydrologische basis (form. van Oosterhout)	>>240	klei en sliohoudende zanden	
toelichting:	m-mv =	meter minus maaiveld	
	kD-waarde =	doorlaatvermogen of transmissiviteit	
	c =	hydrologische weerstand	

Tabel 1: geohydrologische bodemopbouw

Grondwaterstroming

De onderzoekslocatie is gelegen in de Gelderse Vallei, waarbij het grondwater zich op circa 7,5 m+NAP bevindt. Het maaiveld bevindt zich op circa 8,5 m+NAP. Regionaal is de stromingsrichting van het grondwater westelijk gericht.

2.3 Historie

Voor het uitvoeren van het bodemonderzoek is tevens een historisch onderzoek uitgevoerd. Hiervoor is gebruik gemaakt van het archief van de gemeente Barneveld.

De locatie welke is onderzocht ligt in het buitengebied van Barneveld, in een agrarische omgeving. Er worden op het perceel geen werkzaamheden uitgevoerd die een bedreiging vormen of kunnen vormen, voor de bodemkwaliteit. In het gemeentearchief zijn tevens de gegevens nagegaan van Thorbeckelaan 103, 115, 119 en 127, welke zijn weergegeven in onderstaand tabel:

Locatie	Jaar		Reden van vergunning
Thorbeckelaan 103 - bouwen	1964	587/1964	Verbouwen van woning
	1973	99/1973	Verbouwen van woning
	1989	295/1989	Wijzigen gevels van woning
	1995	21-s/1995	Gedeeltelijk slopen schuur/kippenhok
	1995	209/1995	Bouw van schuur/stal/carport
Thorbeckelaan 115 - bouwen	1962	886/1961	Uitbreiden van kippenhok
Thorbeckelaan 117 - bouwen	1926	17/1926	Bouwen van woonhuis
	1966	556/1966	Uitbreiden van pluimveehok
	1997	732/1997	Uitbreiden van pluimveehok
Thorbeckelaan 117 - hinderwet	1993	104/1992	Oprichten en in werking hebben van veehouderij
	1997	54/1997	Vergunning oprichten en in werking hebben van veehouderij
	2003		Noodopslag van vaste mest
Thorbeckelaan 119 - bouwen	1977	843/1976	Bouwen van een bedrijfswoning
Thorbeckelaan 127 - bouwen	1980	347/1980	Gedeeltelijk vernieuwen van woning en schuur
	1982	246/1982	Gedeeltelijk vernieuwen/uitbreiden van woning met garage/berging

Bij de informatie van de gemeente Barneveld zijn verder geen gegevens naar voren gekomen welke een afwijkende strategie eisen.

In het verleden zijn op Thorbeckelaan 103 en 117 bodemonderzoeken uitgevoerd, waarbij in de vaste bodem geen overschrijdingen van de streefwaarden zijn aangetroffen. In het grondwater werden licht verhoogde gehalten aangetroffen voor metalen, toluen en de fenol-index. Voor het afgeven van de destijds aangevraagde vergunningen, gaven deze gehalten geen aanleiding tot het uitvoeren van een aanvullend onderzoek.

Verder zijn er bij de gemeente Barneveld geen gegevens bekend over de aanwezigheid van, eventuele, olietanks.

Gelet op de functie van het terrein in het verleden, zijn er ook geen gegevens die er op wijzen, dat op de onderzoekslocatie in het verleden handelingen hebben plaatsgevonden, welke een bedreiging hebben gevormd voor de bodemkwaliteit.

Bij het afronden van het vooronderzoek kan worden geconcludeerd dat er geen informatie vrijgekomen is, welke een afwijkende strategie eist voor het geplande bodemonderzoek.

(bron: veldwaarnemingen, informatie via opdrachtgever, archief gemeente Barneveld)

HOOFDSTUK 3 ONDERZOEKSSTRATEGIE

3.1 Hypothese

Op grond van het vooronderzoek is er geen reden om op de onderzoekslocatie een bodemverontreiniging te verwachten. *Gelet op de uitkomst van het historisch onderzoek is het verkennend bodemonderzoek grotendeels volgens de strategie voor een "niet-verdachte" locatie uitgevoerd. In verband met de aanwezigheid van een bovengrondse tank is aanvullend veld- en chemisch onderzoek uitgevoerd.*

3.2 Veldwerkzaamheden

Het veldonderzoek is uitgevoerd in april 2005. Voor het onderzoek zijn 32 handboringen uitgevoerd (1 t/m 32), waarvan 3 boringen zijn afgewerkt met een peilbuis. De maximale boordiepte bedraagt 3,0 m-mv. Voor de situatie van de boringen en de peilbuizen verwijzen wij naar bijlage 2.

Veldwerk	Aantal boringen en peilbuizen	Traject (cm-mv)	Aantal (deel)-monsters per boring	Onderzocht op:
VELDWERK				
Boringen tot 0,5 m-mv	20	0 - 50	1	NEN grondpakket
Boringen tot 2,0 m-mv	9	0 - 50	1	NEN grondpakket
		50 - 200	3	NEN grondpakket
Peilbuis	3	0 - 50	1	NEN grondpakket
		50 - 200	3	NEN grondpakket
		200 - grw	1	Zintuiglijk beoordeeld

Tabel 2: veldwerk

3.3 Laboratoriumonderzoek

Het laboratoriumonderzoek is uitgevoerd door Alcontrol BV te Hoogvliet, dit is een Sterlab gecertificeerd laboratorium, wat betekent dat de analyses volgens voorgeschreven procedures worden uitgevoerd. Laboratoria met een Sterlab-certificaat staan garant voor analyseresultaten met een hoge betrouwbaarheid. In tabel 3 een overzicht gegeven van de analyses die zijn uitgevoerd op de grondmonsters en de grondwatermonsters. De resultaten zijn weergegeven in tabel 5 t/m 7. In bijlage 4 zijn de analysecertificaten opgenomen.

GRONDMONSTERS									
Mengmonster	Metalen	PAK	BETXN	EOX	m.o.	CKW	Humus	Lutum	d.s
MM Bovengrond 0-50 cm-mv	*	*		*	*		*	*	*
MM Ondergrond 50-200 cm-mv	*	*		*	*		*	*	*
GRONDWATERMONSTERS									
Peilbuis	Metalen	PAK	BETXN	EOX	m.o.	CKW			
1, 2 en 14	*		*		*	*			

Tabel 3: analyses grond (bijlage6 geeft een toelichting op de geanalyseerde stoffen)

Opmerkingen tabel:

PAK : Polycyclische Aromatische Koolwaterstoffen
EOX : Extraheerbare Organohalogeenvverbindingen

m.o. : Minerale Olie (GC)
d.s. : Droge Stofgehalte

HOOFDSTUK 4 ONDERZOEKSRESULTATEN

4.1 Zintuiglijke waarnemingen

Tijdens het veldonderzoek is de opgeboorde grond beoordeeld op zintuiglijk waarneembare verontreinigingsindicaties. Hierbij is gebruik gemaakt van de olie/water-test (O/W-test) en is gelet op afwijkende kleur of geur van de bodem. De bijzonderheden zijn weergegeven in de boorbeschrijvingen (bijlage 3).

4.2 Resultaten veldwerkzaamheden

Bodemopbouw

In het veld zijn de fysische bodemeigenschappen per boring en bodemlaag beschreven. De boorbeschrijvingen zijn opgenomen in bijlage 3 en samengevat in tabel 4.

traject (m-mv)	hoofdnaam	toevoeging
0,0 - 0,5	zand, matig fijn	zwak siltig, matig humeus
0,5 - 1,5	uiterst tot matig fijn	zwak tot matig siltig, lokaal zwak tot matig humeus
1,5 - 3,0	leem	zwak tot sterk zandig, lokaal veenhoudend
grondwaterstand: circa 1,0 m-mv		

Tabel 4: samenvatting van het aangetroffen bodemprofiel

4.3 Resultaten laboratoriumonderzoek

% H = 3,4 % L = 4,7	analyseresultaten (mg/kg d.s.)					toetsingswaarden (mg/kg d.s.)		
	MM-01 14+15+ 18t/m25	MM-02 16+17+ 26t/m31	MM-03 3t/m8	MM-04 2+9+10 +11+32	T-01 1	S-waarde	½(S+I)	I-waarde
traject (m-mv)	0,0 - 0,5	0,0 - 0,5	0,0 - 0,5	0,0 - 0,5	0,0 - 0,3			
arseen	<4	<4	5,1	<4	-	18	27	35
cadmium	<0,4	<0,4	<0,4	<0,4	-	0,51	4,1	7,7
chromium	<15	<15	<15	<15	-	59	143	226
koper	21•	7,5	11	7,0	-	20	63	105
kwik	<0,05	<0,05	0,27•	<0,05	-	0,22	3,8	7,3
lood	17	15	36	21	-	58	210	362
nikkel	<3	<3	<3	3,6	-	15	52	88
zink	27	25	65	33	-	69	213	356
PAK (10)-tot.	0,61	0,25	1,2•	6,8•	-	1	20,5	40
EOX	0,15	0,16	0,14	0,31•	-	0,3	#	#
min.olie	<20	<20	<20	<20	50•	17	859	1700
BTEXN	-	-	-	-	<d	#	#	#

Toelichting bij tabel:
 • : overschrijding van de streefwaarde # : geen toetsingswaarden voor gegeven H : organisch stof
 ... : overschrijding van de toetsingswaarde voor nader onderzoek - : niet geanalyseerd L : lutum
 ... : overschrijding van de interventiewaarde

Tabel 5 : analyseresultaten vaste bodem (bovengrond)

% H = <2,0 % L = 8,4	analyseresultaten (mg/kg d.s.)				toetsingswaarden (mg/kg d.s.)		
	MM-01A 14+15	MM-02A 16+17	MM-03A 3+5+6	MM-04A 2+10+32	S-waarde	½(S+I)	I-waarde
monster boring traject (m-mv)	0,5-2,0	0,5-2,0	0,5-2,0	0,5-2,0			
arseen	<4	<4	5,8	<4	19	28	36
cadmium	<0,4	<0,4	<0,4	<0,4	0,51	4,1	7,7
chromium	<15	<15	<15	<15	67	161	254
koper	<5	<5	<5	<5	21	67	112
kwik	<0,05	<0,05	<0,05	<0,05	0,23	4	7,7
lood	<13	<13	<13	<13	60	219	377
nikkel	6,8	5,7	9,9	<3	18	64	110
zink	<20	<20	<20	<20	78	240	402
PAK (10)-tot.	<0,2	<0,2	<0,2	<0,2	1	20,5	40
EOX	<0,1	0,11	<0,1	<0,1	0,3	#	#
min.olie	<20	25•	<20	<20	10	505	1000

Toelichting bij tabel:
• : overschrijding van de streefwaarde # : geen toetsingswaarden voor gegeven H : organisch stof
•• : overschrijding van de toetsingswaarde voor nader onderzoek L : lutum
••• : overschrijding van de interventiewaarde

Tabel 6 : analyseresultaten vaste bodem (ondergrond)

peilbuis filter (m-mv)	analyseresultaten (µg/l)			toetsingswaarden (µg/l)		
	1 0,9-2,9	2 1,8-2,8	14 1,5-2,5	S-waarde	½(S+I)	I-waarde
pH	7,3	6,0	6,6			
EC (µs/cm)	299	256	416			
zware metalen						
arseen	8,5	16•	5,0	10	35	60
cadmium	<0,4	<0,4	<0,4	0,4	3	6
chromium	3,6	1,3•	1,4•	1	16	30
koper	7,8	<5	7,2	15	45	75
kwik	<0,05	<0,05	<0,05	0,05	0,17	0,3
lood	<10	<10	<10	15	45	75
nikkel	14	<10	<10	15	45	75
zink	93•	75•	43	65	433	800
vluchtige aromaten						
benzeen	<0,2	<0,2	<0,2	0,2	15	30
tolueen	<0,2	<0,2	<0,2	7	504	1000
ethylbenzeen	<0,2	<0,2	<0,2	4	77	150
xylenen (som)	<0,5	<0,5	<0,5	0,2	35	70
naftaleen	<0,2	<0,2	<0,2	0,1	35	70
gechloroerde koolwaterstoffen						
1,2-dichloorethaan	<0,1	<0,1	<0,1	7	204	400
cis 1,2-dichlooretheen	<0,1	<0,1	<0,1	0,01	10	20
1,2 dichloorpropan	-	-	-	0,8	40	80
tetrachlooretheen (per)	<0,1	<0,1	<0,1	0,01	20	40
tetrachloormethaan (tetra)	<0,1	<0,1	<0,1	0,01	5	10
1,1,1-trichloorethaan	<0,1	<0,1	<0,1	0,01	150	300
1,1,2-trichloorethaan	<0,1	<0,1	<0,1	0,01	65	130
trichlooretheen (tri)	<0,1	<0,1	<0,1	24	262	500
trichloormethaan (chloroform)	<0,1	<0,1	<0,1	6	203	400
vinylchloride	-	-	-	0,01	2,5	5
chlorobenzenen						
monochloorbenzeen	<0,2	<0,2	<0,2	7	94	180
dichloorbenzenen	<0,2	<0,2	<0,2	3	27	50
minerale olie	<50	<50	<50	50	325	600

Toelichting bij tabel:
• : overschrijding van de streefwaarde - : niet geanalyseerd
•• : overschrijding van de toetsingswaarde voor nader onderzoek
••• : overschrijding interventiewaarde

Tabel 7 : analyseresultaten grondwater

HOOFDSTUK 5 INTERPRETATIE ONDERZOEKSRISULTATEN

In dit hoofdstuk wordt de kwaliteit van de bodem en het grondwater beschreven. Bij de interpretatie zijn de volgende toetsingsniveau's van toepassing:

- * Beneden of gelijk aan de streefwaarde: *geen verhoogde concentratie.*
- * Een lichte overschrijding van de streefwaarde: *een zeer licht verhoogde concentratie.*
- * Een ruime overschrijding van de streefwaarde: *een licht verhoogde concentratie.*
- * Een overschrijding van de tussenwaarde: *een matig verhoogde concentratie.*
- * Een overschrijding van de interventiewaarde: *een sterk verhoogde concentratie.*

5.1 Grondmonsters

Tijdens het veldonderzoek zijn op of in de bodem zintuiglijk geen indicaties waargenomen die duiden op de mogelijke aanwezigheid van bodemverontreiniging.

Weiland

In de mengmonsters van de *bovengrond* (MM-01 en MM-02) is een licht verhoogde gehalte aan koper aangetoond. Het aangetoonde gehalte overschrijdt de streefwaarde, maar blijft beneden de toetsingswaarde voor nader onderzoek. Van de overig geanalyseerde parameters zijn geen gehalten aangetoond boven de streefwaarden.

In de mengmonsters van de *ondergrond* (MM-01A en MM-02A) zijn, met uitzondering van een licht verhoogd gehalte aan minerale olie in MM-02A, geen gehalten aangetoond boven de streefwaarden.

Erfgedeelte

In de mengmonsters van de *bovengrond* (MM-03 en MM-04) zijn licht verhoogde gehalten aan kwik, PAK en EOX aangetoond. De aangetoonde gehalten overschrijden de streefwaarden, maar blijven beneden de toetsingswaarden voor nader onderzoek. Van de overig geanalyseerde parameters zijn geen gehalten aangetoond boven de streefwaarden.

In de mengmonsters van de *ondergrond* (MM-03A en MM-04A) zijn geen gehalten aangetoond boven de streefwaarden.

Ter plaatse van de dieselolietank is in de bovengrond een licht verhoogd gehalte aan minerale olie aangetoond. Het aangetoonde gehalte overschrijdt de streefwaarde, maar blijft beneden de toetsingswaarde voor nader onderzoek.

5.2 Grondwatermonsters

In het *grondwater* (peilbuis 1, 2 en 14) zijn licht verhoogde gehalten aan arseen, chroom en/ of zink aangetoond. De aangetoonde gehalten overschrijden de streefwaarden, maar blijven beneden de toetsingswaarden voor nader onderzoek. Van de overige geanalyseerde parameters zijn geen gehalten aangetoond boven de streefwaarden.

HOOFDSTUK 6 CONCLUSIES

Op het perceel aan de Thorbeckelaan 117 te Barneveld is een verkennend bodemonderzoek uitgevoerd. Het onderzoek is uitgevoerd conform de NEN 5740, strategie voor een "niet-verdachte" locatie.

□ Bovengrond:

In de mengmonsters van de *bovengrond* licht verhoogde gehalten aan koper, kwik, PAK en EOX aangetoond. De aangetoonde gehalten overschrijden de streefwaarden, maar vormen geen aanleiding tot nader onderzoek.

Ter plaatse van de dieselolietank is in de *bovengrond* een licht verhoogd gehalte aan minerale olie aangetoond. Het aangetoonde gehalte overschrijdt de streefwaarde, maar vormt geen aanleiding tot nader onderzoek.

□ Ondergrond:

In de mengmonsters van de *ondergrond* zijn, met uitzondering van een licht verhoogd gehalte aan minerale olie in MM-02A, geen gehalten aangetoond boven de streefwaarden.

□ Grondwater:

In het *grondwater* zijn licht verhoogde gehalten aan arseen, chroom en/ of zink aangetoond. De aangetoonde gehalten overschrijden de streefwaarden, maar vormen geen aanleiding tot nader onderzoek.

Op basis van de onderzoeksresultaten bestaan, naar onze mening, vanuit milieuhygiënisch oogpunt geen bezwaren voor de voorgenomen aankoop van de locatie.


BIJLAGENLIJST


1. Topografie onderzoekslocatie en kadastrale gegevens
2. Overzicht onderzoekslocatie met boringen en peilbuizen
3. Boorbeschrijvingen
4. Analysecertificaat grond- en grondwatermonsters
5. Toelichting streef-, tussen- en interventiewaarde
6. Toelichting onderzochte stoffen

Opmerking: Analysecertificaten zijn niet genummerd !

BIJLAGE 1: TOPOGRAFIE ONDERZOEKSLOCATIE EN KADASTRALE GEGEVENS

Topografisch overzicht

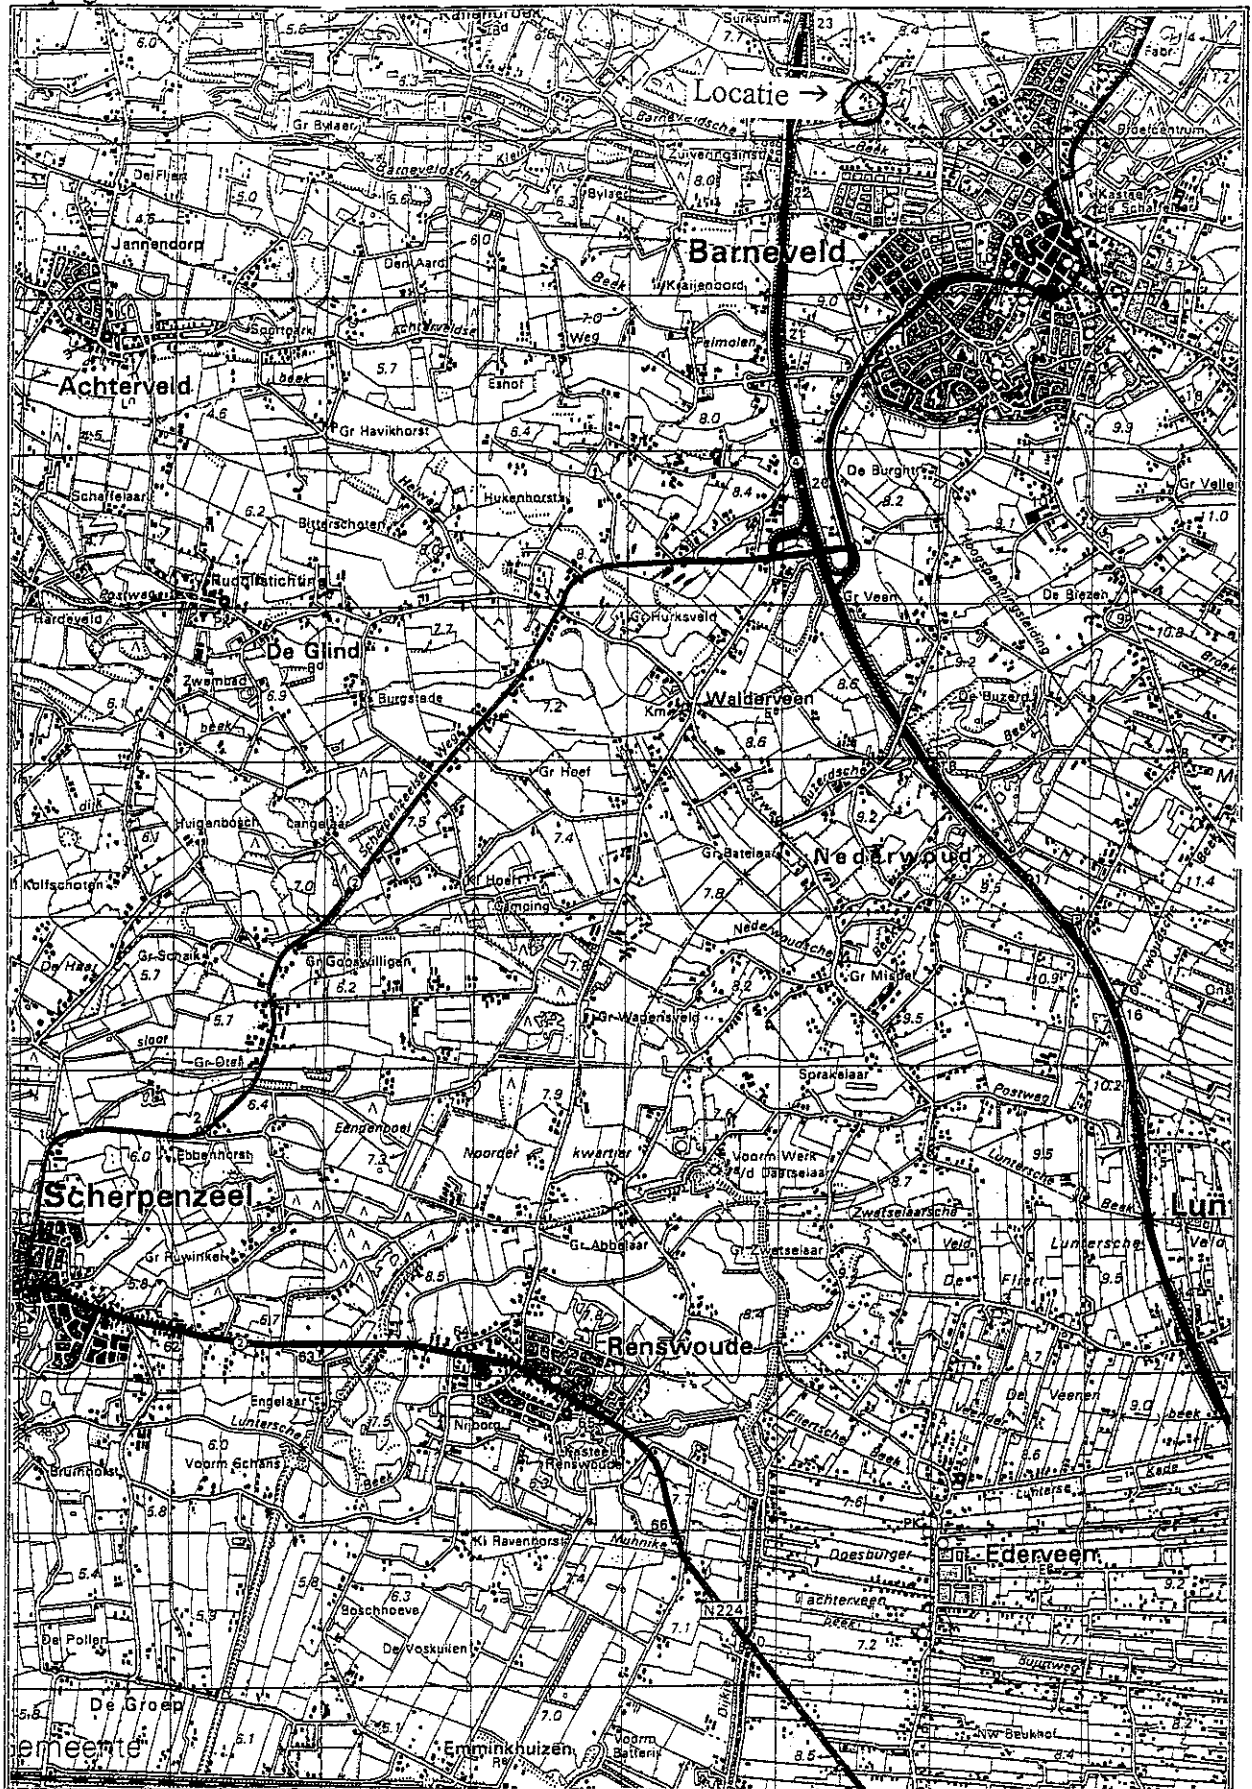

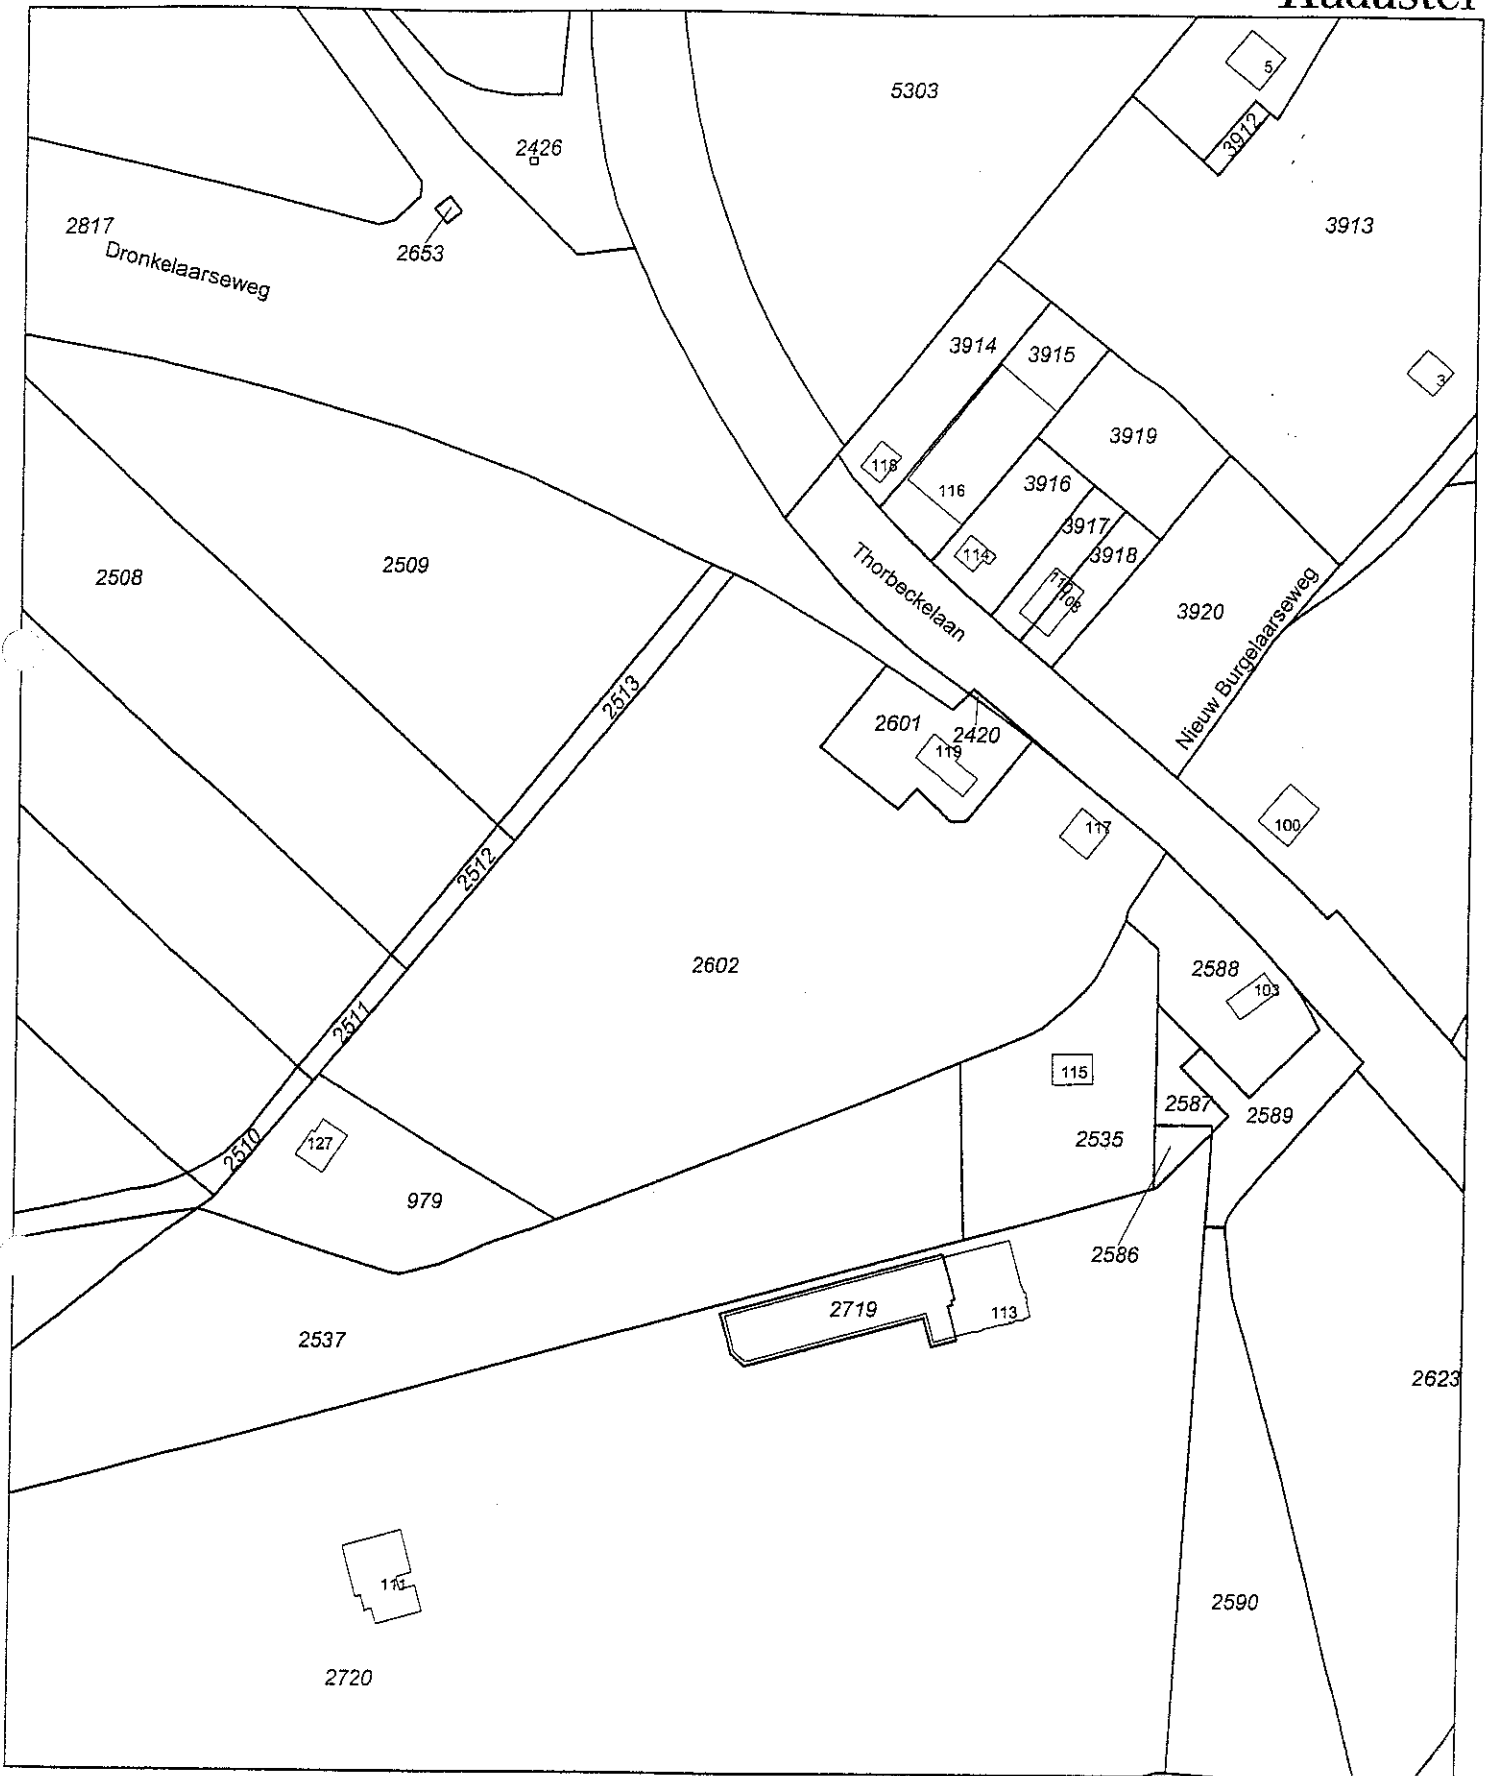

Deze kaart is noordgericht

Klantreferentie

2005252

Legenda

- 12345 Perceelnummer
- 25 Huisnummer
- Kadastrale grens
- Bebouwing/topografie

Uittreksel uit de kadastrale kaart

Kadastrale gemeente BARNEVELD
 Sectie A
 Perceel 2602
 Schaal 1 : 2000



Voor een eensluitend uittreksel, ARNHEM, 2 april 2005
 De bewaarder van het kadaster en de openbare registers

Aan dit uittreksel mogen geen maten worden ontleend
 De auteursrechten zijn voorbehouden aan de Dienst voor het Kadaster en de openbare registers

Kadaster

Dienst voor het kadaster en de openbare registers te ARNHEM

Gegevens uit de kadastrale registratie, met uitzondering van de gegevens inzake hypotheek en beslagen

Betreft: BARNEVELD A 2602 2-4-2005
Thorbeckelaan 117 3771 ED BARNEVELD 10:19:16

Uw referentie: 2005252

Toestandsdatum: 31-3-2005

Kadastraal object

Kadastrale aanduiding: BARNEVELD A 2602

Grootte: 1 ha 86 a

Coördinaten: 167440-462249

Omschrijving kadastraal object:
WONEN TERREIN (GRASLAND)

Locatie: Thorbeckelaan 117
3771 ED BARNEVELD

Ontstaan op: 24-11-1989

Gerechtigde**EIGENDOM**

De heer HENDRIK HOOIJER
Thorbeckelaan 117
3771 ED BARNEVELD
Geboren op: 22-9-1945
Geboren te: BARNEVELD
(Persoonsgegevens zijn conform GBA)

DE LAATST BEKENDE HUWELIJKSRELATIE IS
IN ALGEHELE GEMEENSCHAP VAN GOEDEREN
Mevrouw ELISABETH VAN VLIET

Recht ontleend aan: 4 6934/ 78
Eerst genoemde object in brondocument:
BARNEVELD A 2602

Gerechtigde**ZAKELIJK RECHT ALS BEDOELD IN
ART.5,LID 3,ONDER B,VAN DE
BELEMMERINGENWET PRIVAATRECHT
NV NUON INFRA OOST**

Utrechtseweg 68
6812 AH ARNHEM
Postadres: Postbus 250
7300 AG APELDOORN
Zetel: ARNHEM
(Gerechtigde is betrokken als gerechtigde bij andere objecten)

Recht ontleend aan: 84 BNV00/ 10590 d.d. 24-11-1989

Betreft: BARNEVELD A 2602
Thorbeckelaan 117 3771 ED BARNEVELD
Uw referentie: 2005252
Toestandsdatum: 31-3-2005

2-4-2005
10:19:16

Gerechtigde

**ZAKELIJK RECHT ALS BEDOELD IN
ART.5,LID 3,ONDER B,VAN DE
BELEMMERINGENWET PRIVAATRECHT
DE STAAT (ECONOMISCHE ZAKEN)**

Hanzelaan 310
8017 JK ZWOLLE
Postadres: POSTBUS 635
8000 AP ZWOLLE

(Gerechtigde is betrokken als gerechtigde bij andere objecten)

Recht ontleend aan: 84 BNV00/ 10590 d.d. 24-11-1989

Gerechtigde

OPSTALRECHT NUTSVOORZIENINGEN

NV NEDERLANDSE GASUNIE

Concourslaan 17
9727 KC GRONINGEN
Postadres: POSTBUS 19
9700 MA GRONINGEN

Zetel: GRONINGEN


(Gerechtigde is betrokken als gerechtigde bij andere objecten)

Recht ontleend aan: 4 14705/ 19 d.d. 31-5-1996

Einde overzicht

De Dienst voor het kadaster en de openbare registers behoudt zich het recht voor als bedoeld in artikel 2 lid 1 juncto artikel 6 lid 3 van de Databankenwet.

BIJLAGE 2: OVERZICHT ONDERZOEKSLOCATIE MET BORINGEN EN PEILBUIZEN

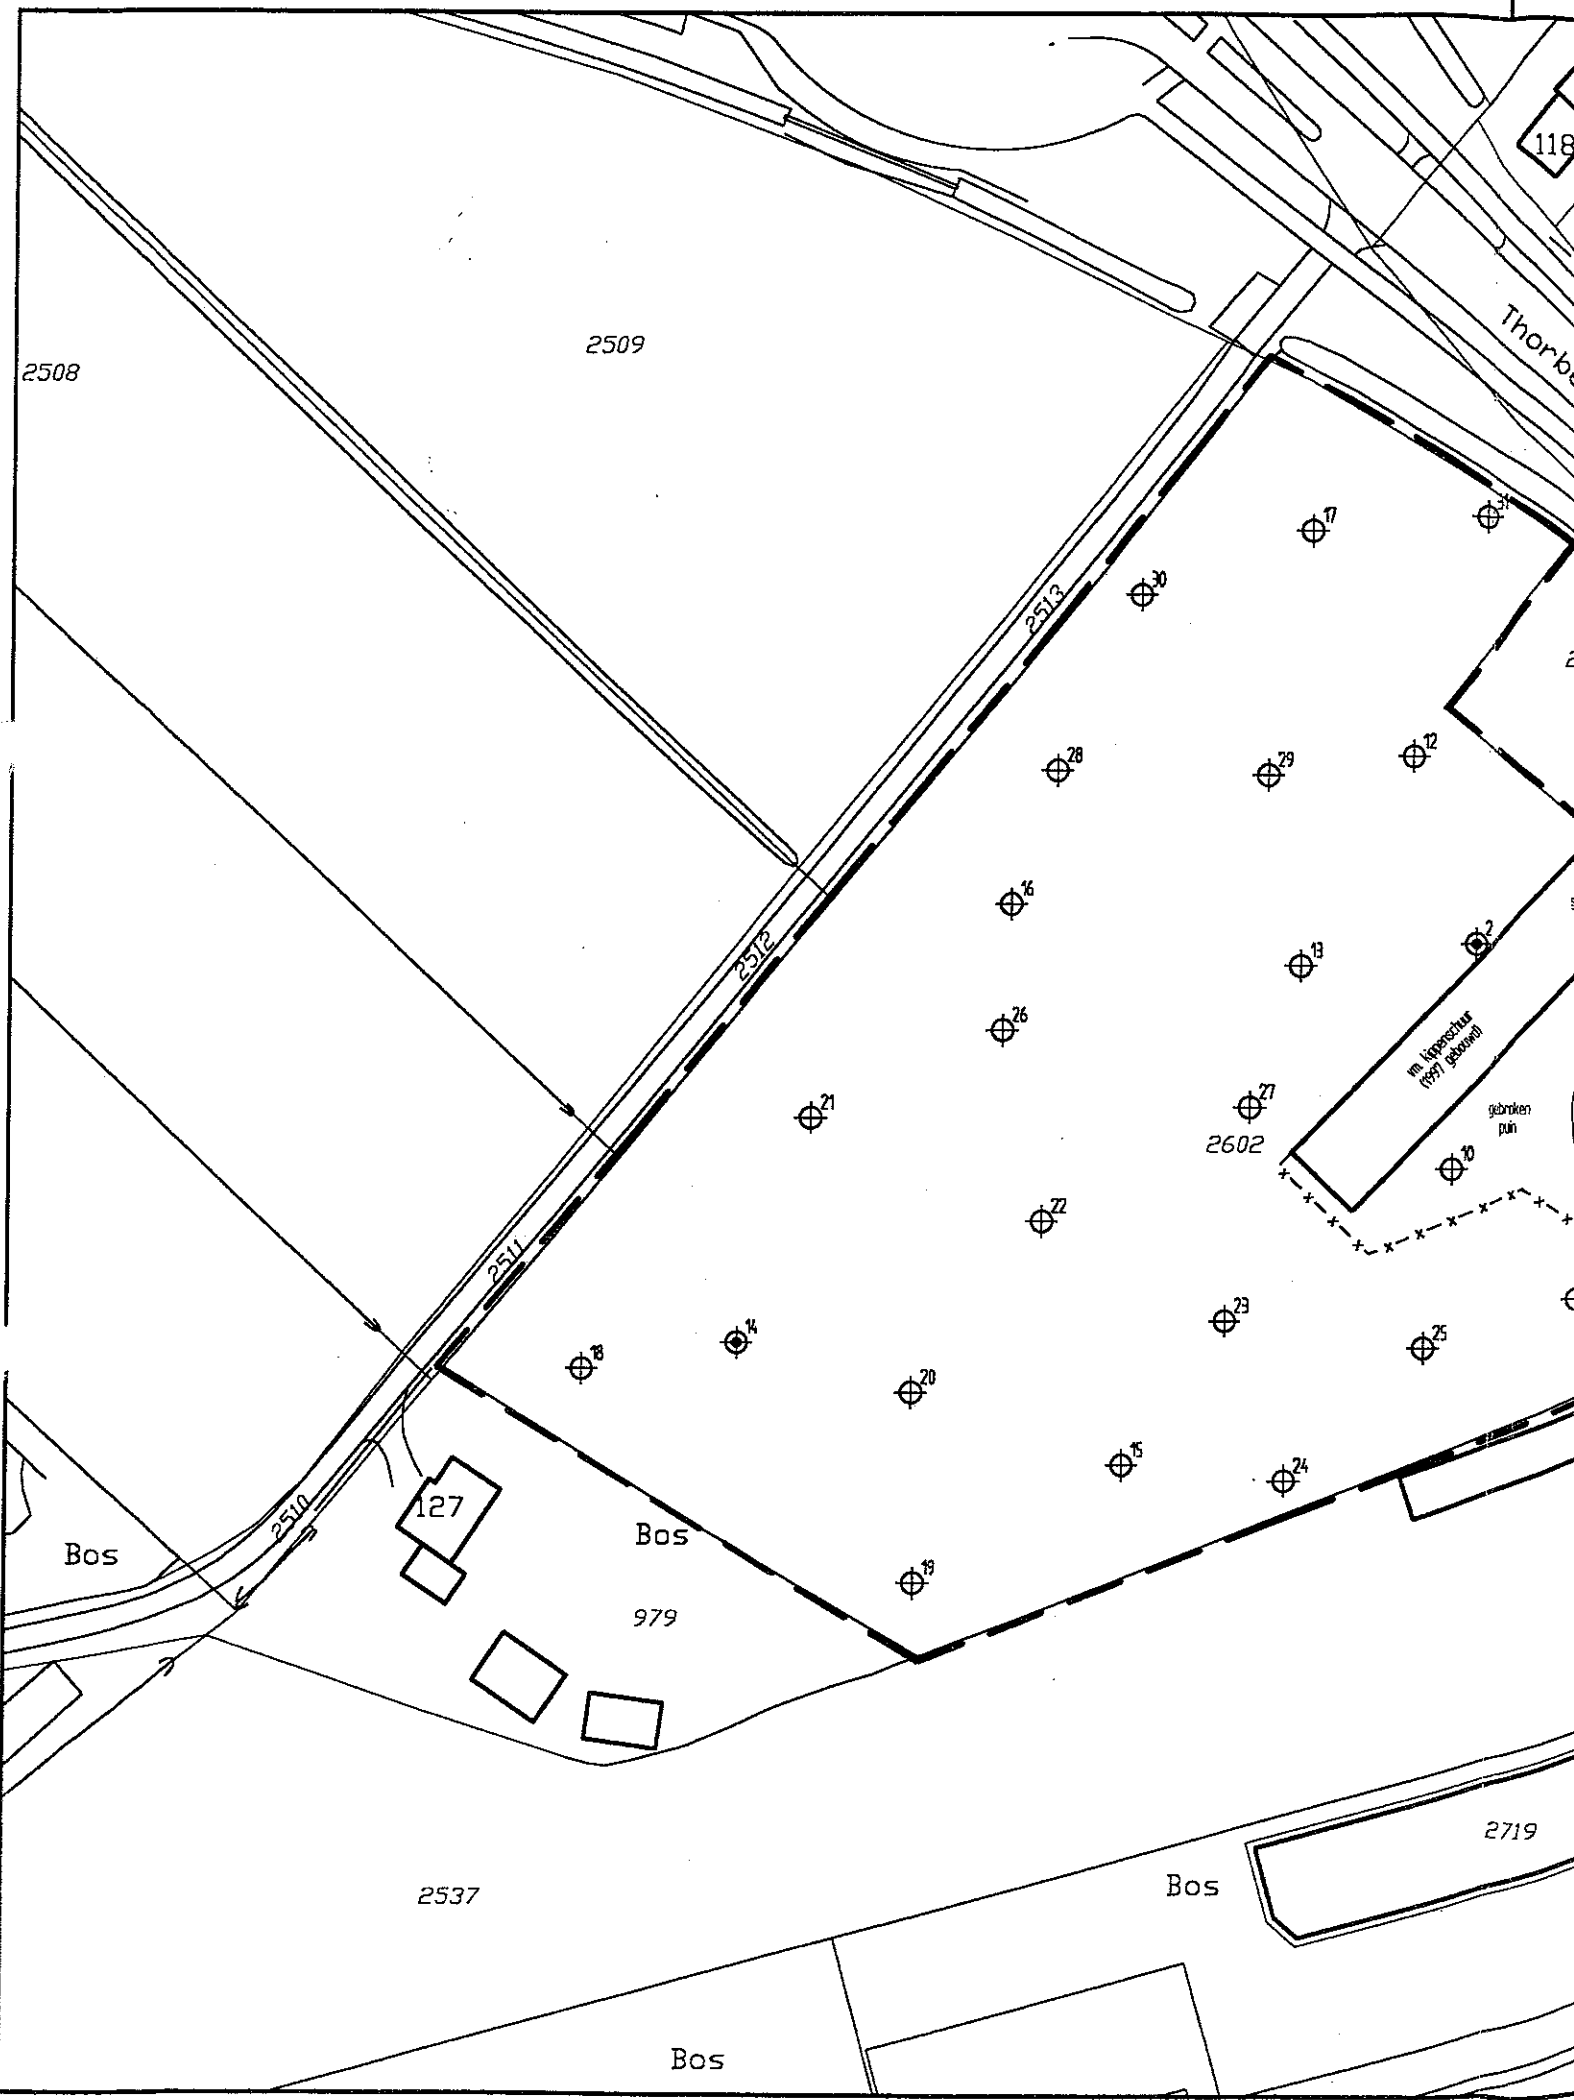

118

Thorbe

2508

2509

2513

2512

2511

2510

127

Bos

979

Bos

2537

Bos

Bos

2719

2602

im Kappeschar
1927 gebauet

gebraken
putt

⊕¹⁸

⊕¹⁷

⊕²¹

⊕¹⁶

⊕²⁶

⊕²⁸

⊕²²

⊕²⁰

⊕¹⁹

⊕¹⁵

⊕²⁴

⊕²³

⊕²²

⊕²⁷


⊕²²

⊕²²




⊕²⁷

⊕²⁸

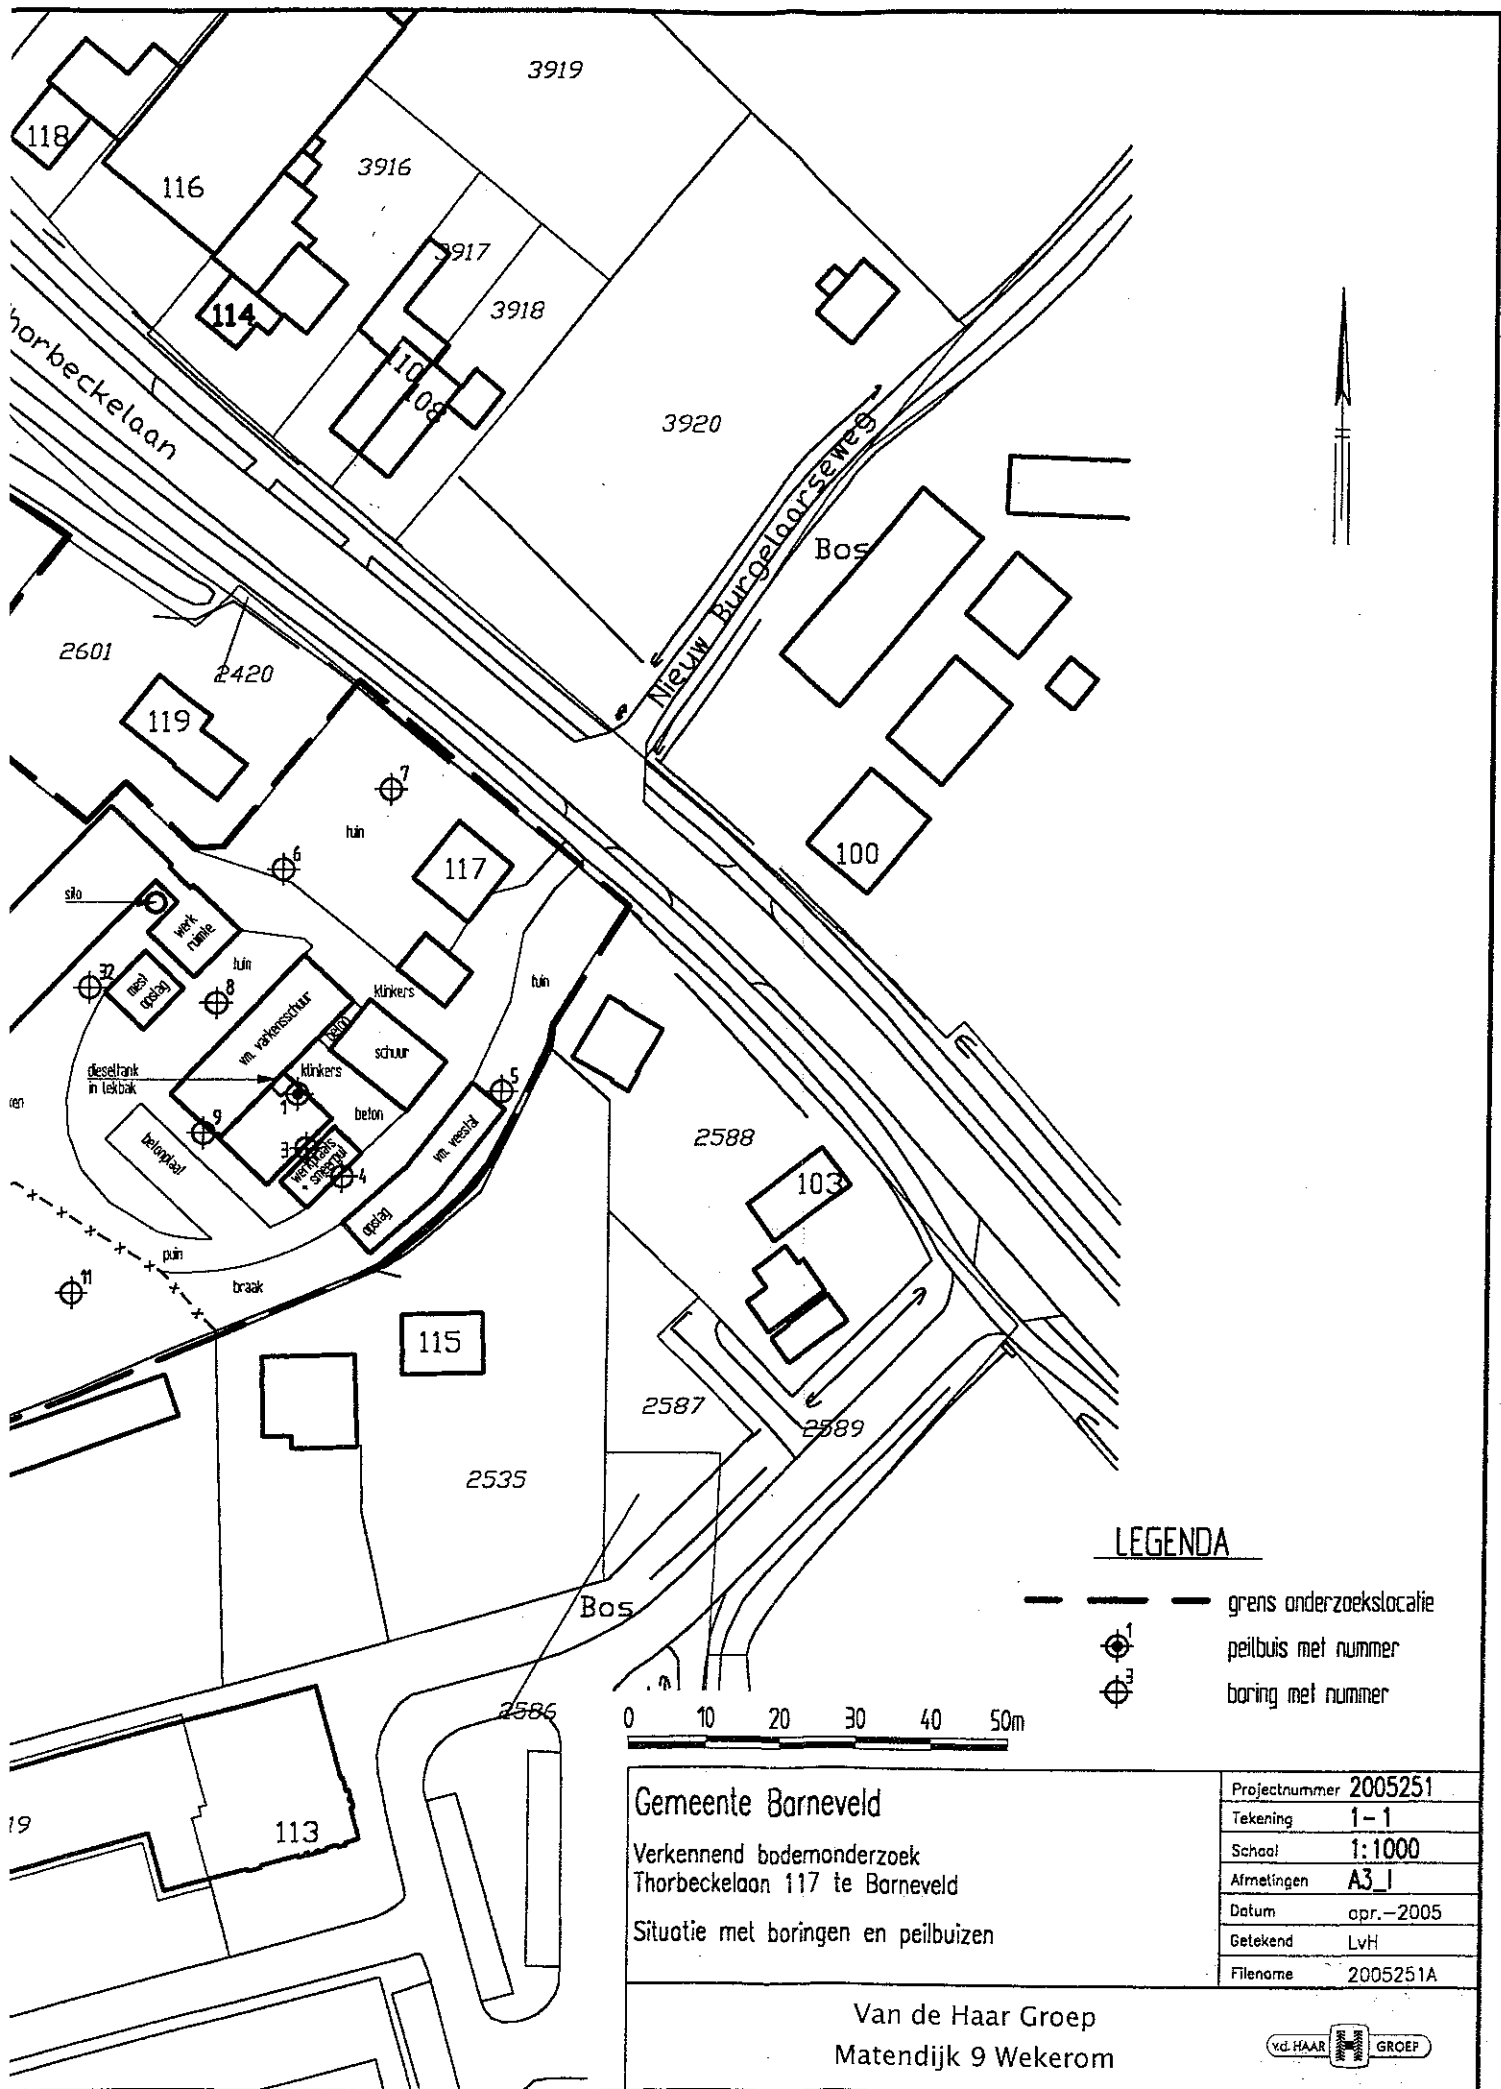⊕²²



LEGENDA

-  grens onderzoekslocatie
-  peilbuis met nummer
-  boring met nummer



Gemeente Barneveld
 Verkennend bodemonderzoek
 Thorbeckelaan 117 te Barneveld
 Situatie met boringen en peilbuizen

Projectnummer	2005251
Tekening	1-1
Schaal	1:1000
Afmetingen	A3_1
Datum	apr.-2005
Getekend	LvH
File name	2005251A

Van de Haar Groep
 Matendijk 9 Wekerom



BIJLAGE 3: BOORBESCHRIJVINGEN

Legenda (conform NEN 5104)

grind

	Grind, siltig
	Grind, zwak zandig
	Grind, matig zandig
	Grind, sterk zandig
	Grind, uiterst zandig

zand

	Zand, kleiig
	Zand, zwak siltig
	Zand, matig siltig
	Zand, sterk siltig
	Zand, uiterst siltig

veen

	Veen, mineraalarm
	Veen, zwak kleiig
	Veen, sterk kleiig
	Veen, zwak zandig
	Veen, sterk zandig

klei

	Klei, zwak siltig
	Klei, matig siltig
	Klei, sterk siltig
	Klei, uiterst siltig
	Klei, zwak zandig
	Klei, matig zandig
	Klei, sterk zandig

leem

	Leem, zwak zandig
	Leem, sterk zandig

overige toevoegingen

	zwak humeus
	matig humeus
	sterk humeus
	zwak grindig
	matig grindig
	sterk grindig

geur

	geen geur
	zwakke geur
	matige geur
	sterke geur
	uiterste geur

olie

	geen olie-water reactie
	zwakke olie-water reactie
	matige olie-water reactie
	sterke olie-water reactie
	uiterste olie-water reactie

p.i.d.-waarde

	>0
	>1
	>10
	>100
	>1000
	>10000


monsters


	geroerd monster
	ongeroid monster

overig


	bijzonder bestanddeel
	Gemiddeld hoogste grondwaterstand
	grondwaterstand
	Gemiddeld laagste grondwaterstand
	slib
	water

peilbuis

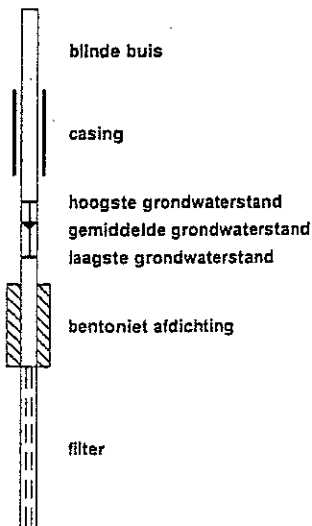


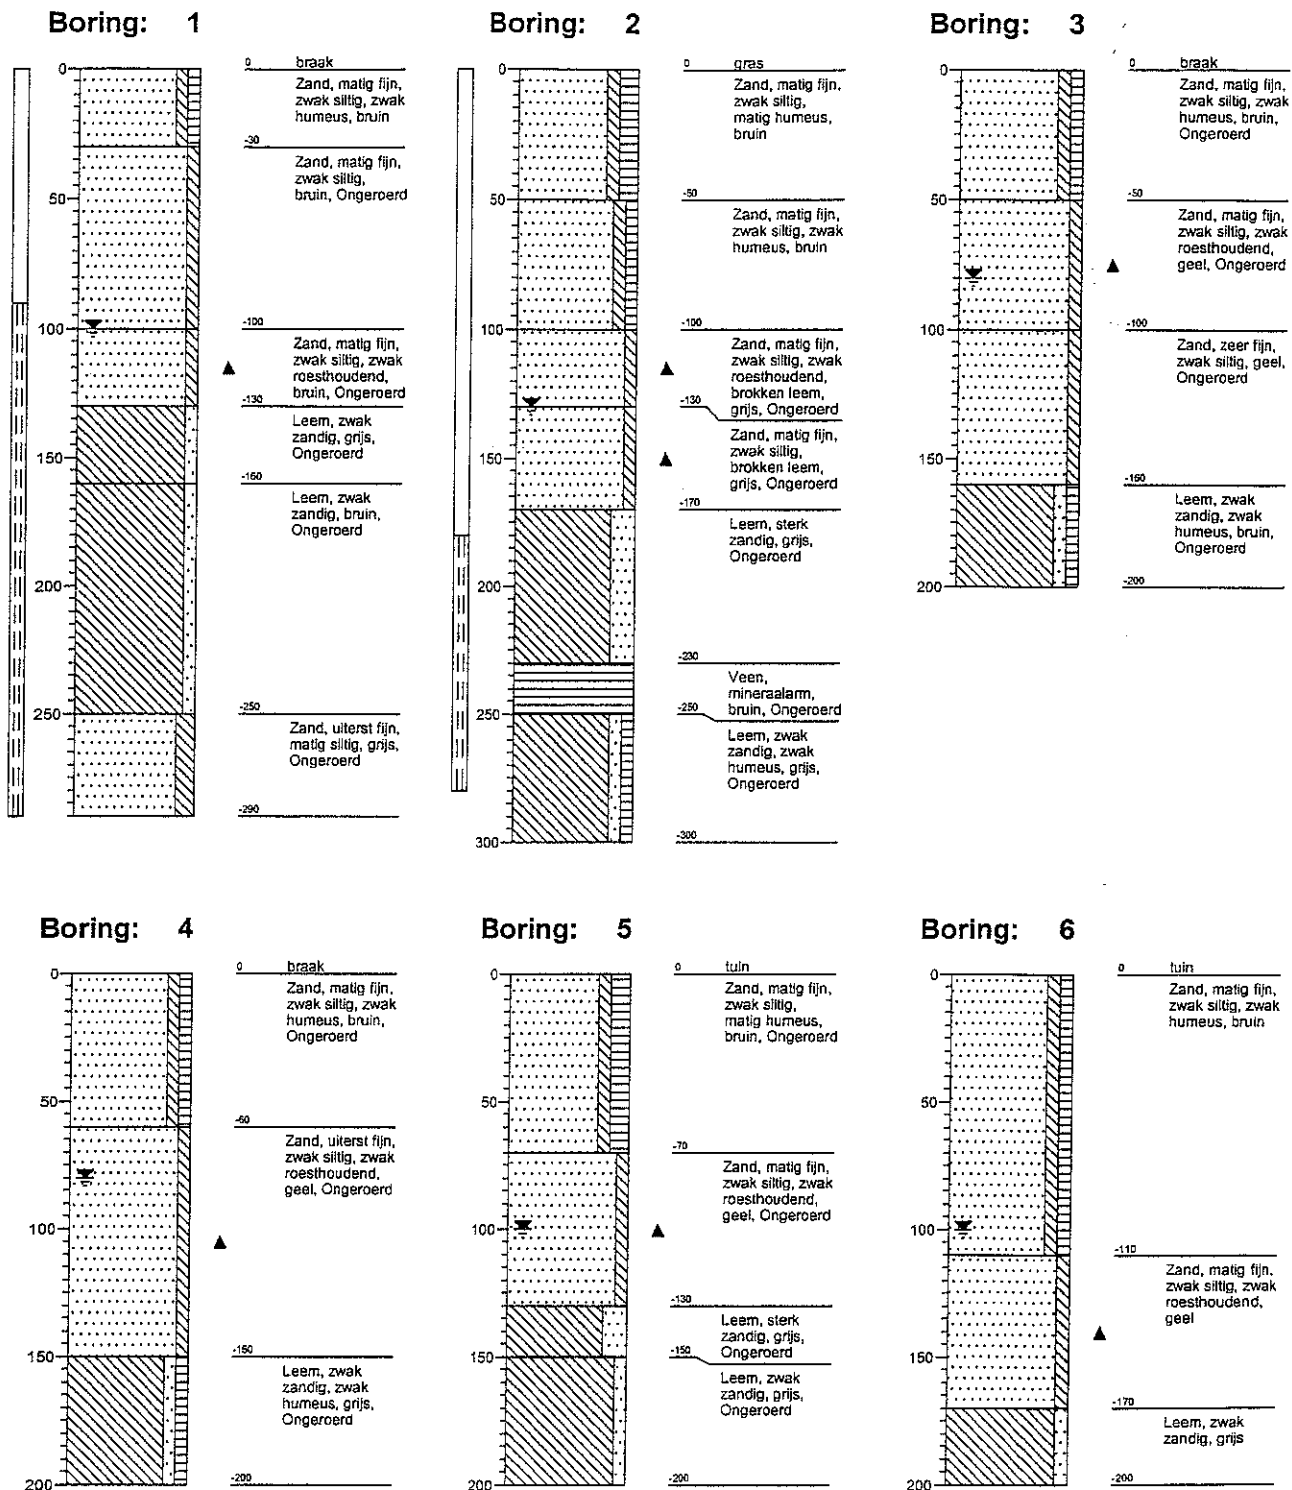


Boring: 7

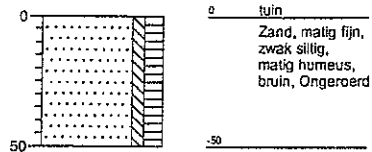


Boring: 8

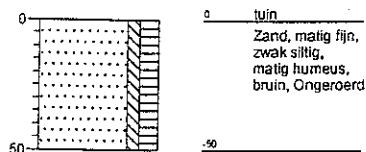


Boring: 9

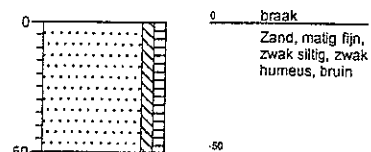


Boring: 10

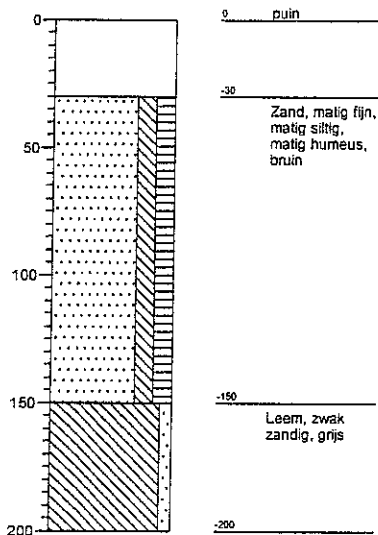


Boring: 11

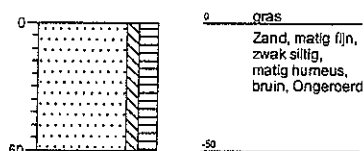


Boring: 12

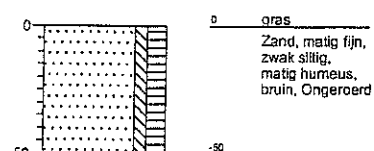


Boring: 13

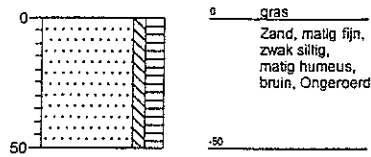


Boring: 14

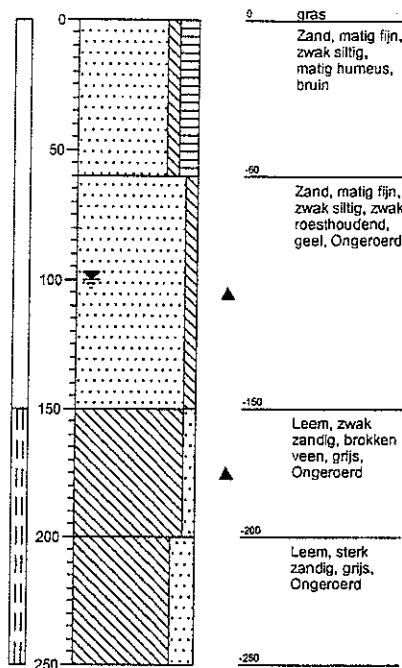


Boring: 15

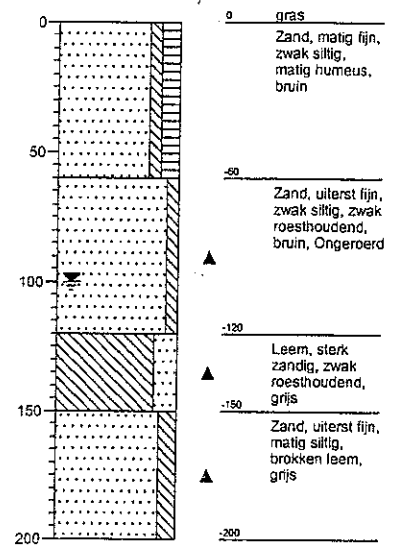


Boring: 16

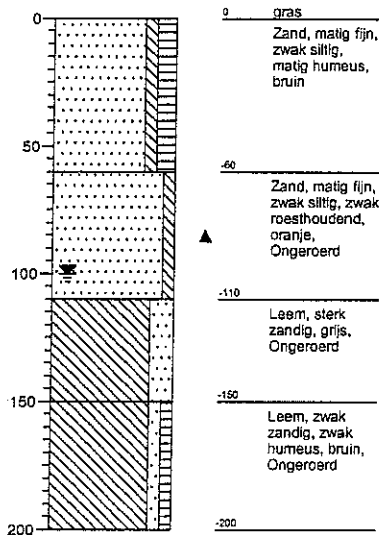


Boring: 17

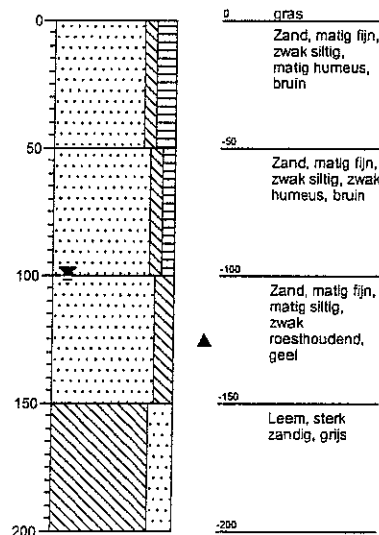


Boring: 18

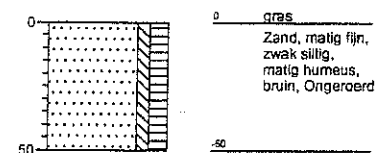


Boring: 19

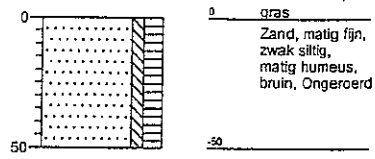


Boring: 20

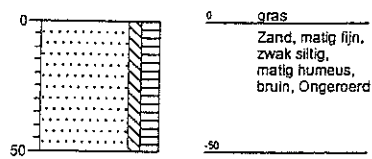


Boring: 21

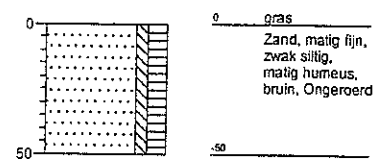


Boring: 22

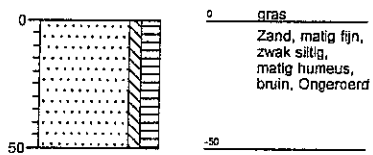


Boring: 23

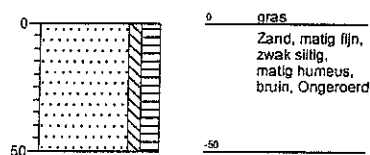


Boring: 24

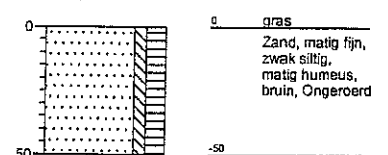


Boring: 25

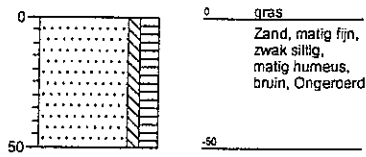


Boring: 26

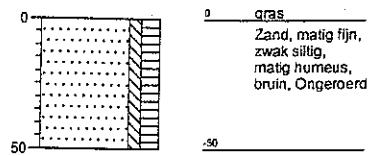


Boring: 27

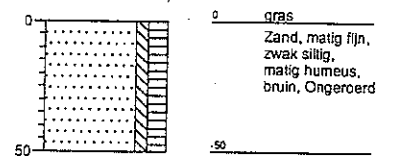


Boring: 28

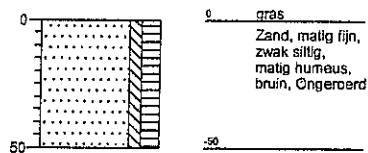


Boring: 29

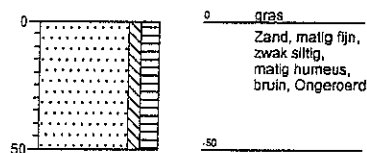


Boring: 30

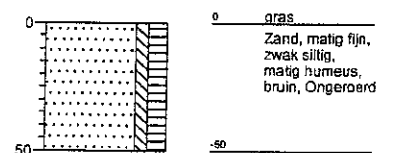

Boring: 31

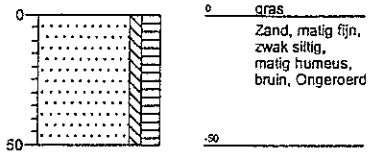

Boring: 32

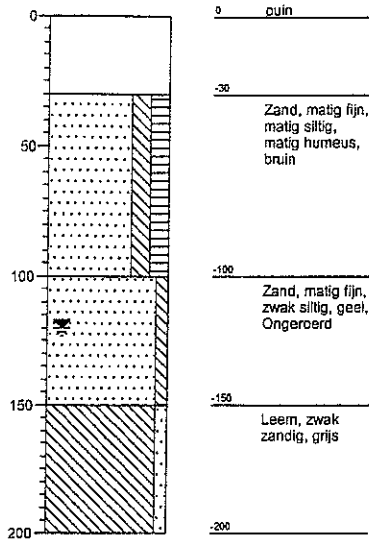

BIJLAGE 4: ANALYSECERTIFICAAT GROND- EN GRONDWATERMONSTERS



Projektnaam : NEN onderzoek Barneveld Thorbecklaan
 Projektnummer : 2005251
 Datum opdracht : 16-04-2005
 Startdatum : 18-04-2005

Rapportnummer : 05155X5
 Rapportagedatum : 25-04-2005

Analyse	Eenheid	X01	X02	X03	X04	X05	X06
droge stof	gew.-%	82.7	78.6	82.2	79.1	82.8	80.8
organische stof (gloeiverl % vd DS)						3.4	1.6
KORRELGROOTTEVERDELING							
lutum (bodem)	% vd DS					4.7	8.4
METALEN							
arseen	mg/kgds	<4	<4	<4	<4	5.1	5.8
cadmium	mg/kgds	<0.4	<0.4	<0.4	<0.4	<0.4	<0.4
chrom	mg/kgds	<15	<15	<15	<15	<15	<15
koper	mg/kgds	21	<5	7.5	<5	11	<5
kwik	mg/kgds	<0.05	<0.05	<0.05	<0.05	0.27	<0.05
lood	mg/kgds	17	<13	15	<13	36	<13
nikkel	mg/kgds	<3	6.8	<3	5.7	<3	9.9
zink	mg/kgds	27	<20	25	<20	65	<20
POLYCYCLISCHE AROMATISCHE KOOLWATERSTOFFEN							
naftaleen	mg/kgds	<0.02	<0.02	<0.02	<0.02	<0.02	<0.02
fenantreen	mg/kgds	0.10	<0.02	<0.02	<0.02	0.08	<0.02
antraceen	mg/kgds	<0.02	<0.02	<0.02	<0.02	0.02	<0.02
fluoranteen	mg/kgds	0.17	<0.02	0.05	<0.02	0.27	<0.02
benzo(a)antraceen	mg/kgds	0.06	<0.02	0.03	<0.02	0.13	<0.02
chryseen	mg/kgds	0.08	<0.02	0.04	<0.02	0.20	<0.02
benzo(k)fluoranteen	mg/kgds	0.04	<0.02	0.03	<0.02	0.11	<0.02
benzo(a)pyreen	mg/kgds	0.06	<0.02	0.03	<0.02	0.13	<0.02
benzo(ghi)peryleen	mg/kgds	0.04	<0.02	0.03	<0.02	0.12	<0.02
indeno(1,2,3-cd)pyreen	mg/kgds	0.04	<0.02	0.03	<0.02	0.13	<0.02
Pak-totaal (10 van VROM)	mg/kgds	0.61	<0.2	0.25	<0.2	1.2	<0.2
EOX	mg/kgds	0.15	<0.1	0.16	0.11	0.14	<0.1
MINERALE OLIE							
fractie C10 - C12	mg/kgds	<5	<5	<5	<5	<5	<5
fractie C12 - C22	mg/kgds	<5	<5	<5	5	<5	<5
fractie C22 - C30	mg/kgds	<5	<5	<5	5	<5	<5
fractie C30 - C40	mg/kgds	<5	<5	<5	10	<5	<5
totaal olie C10-C40	mg/kgds	<20	<20	<20	25	<20	<20

Kode	Monstersoort	Monsterspecificatie
X01	grond	MM-01 14+15+18 t/m 25-01 (0-50)
X02	grond	MM-01A 14+15-02 t/m 04 (50-200)
X03	grond	MM-02 16+17+26 t/m 31-01 (0-50)
X04	grond	MM-02A 16+17-02 t/m 04 (50-200)
X05	grond	MM-03 3 t/m 8-01 (0-50)
X06	grond	MM-03A 3+5+6-02 t/m 04 (50-200)





Projektnaam : NEN onderzoek Barneveld Thorbecklaan
Projektnummer : 2005251
Datum opdracht : 16-04-2005
Startdatum : 18-04-2005

Rapportnummer : 05155X5
Rapportagedatum : 25-04-2005

Analyse	Eenheid	X07	X08	X09
droge stof	gew.-%	83.8	80.6	88.0
METALEN				
arseen	mg/kgds	<4	<4	
cadmium	mg/kgds	<0.4	<0.4	
chrom	mg/kgds	<15	<15	
koper	mg/kgds	7.0	<5	
kwik	mg/kgds	<0.05	<0.05	
lood	mg/kgds	21	<13	
nikkel	mg/kgds	3.6	<3	
zink	mg/kgds	33	<20	
VLUCHTIGE AROMATEN				
benzeen	mg/kgds			<0.05
tolueen	mg/kgds			<0.05
ethylbenzeen	mg/kgds			<0.05
xylenen	mg/kgds			<0.05
Totaal BTEX	mg/kgds			<0.2
naftaleen	mg/kgds			<0.1
POLYCYCLISCHE AROMATISCHE KOOLWATERSTOFFEN				
naftaleen	mg/kgds	<0.02	<0.02	
fenantreen	mg/kgds	1.2	<0.02	
antraceen	mg/kgds	0.22	<0.02	
fluoranteen	mg/kgds	2.3	<0.02	
benzo(a)antraceen	mg/kgds	0.61	<0.02	
chryseen	mg/kgds	0.72	<0.02	
benzo(k)fluoranteen	mg/kgds	0.41	<0.02	
benzo(a)pyreen	mg/kgds	0.51	<0.02	
benzo(ghi)peryleen	mg/kgds	0.38	<0.02	
indeno(1,2,3-cd)pyreen	mg/kgds	0.42	<0.02	
Pak-totaal (10 van VROM)	mg/kgds	6.8	<0.2	
EOX	mg/kgds	0.31	<0.1	
MINERALE OLIE				
fractie C10 - C12	mg/kgds	<5	<5	<5
fractie C12 - C22	mg/kgds	<5	<5	25
fractie C22 - C30	mg/kgds	<5	<5	20
fractie C30 - C40	mg/kgds	<5	<5	5
totaal olie C10-C40	mg/kgds	<20	<20	50

Kode	Monstersoort	Monsterspecificatie
X07	grond	MM-04 2+9+10+11+32-01 (0-50)
X08	grond	MM-04A 2+10+32-02 t/m04 (50-200)
X09	grond	1-01 (0-30)



ALcontrol Laboratories

VAN DE HAAR GROEP
Wekerom

ALcontrol B.V.
Steenhouwerstraat 15 · 3194 AG Hoogvliet
Tel: (010) 231 47 00 · Fax: (010) 416 30 34
www.alcontrol.nl Bijlage 1 van 2

Projectnaam : NEN-onderzoek Barneveld Thorbeckelaan
Projectnummer : 2005.251
Datum opdracht : 25-04-2005
Startdatum : 25-04-2005

Rapportnummer : 05170U0
Rapportagedatum : 29-04-2005


Analyse	Eenheid	X01	X02	X03
METALEN				
arsen	ug/l	8.5	16	5.0
cadmium	ug/l	<0.4	<0.4	<0.4
chrom	ug/l	3.6	1.3	1.4
koper	ug/l	7.8	<5	7.2
kwik	ug/l	<0.05	<0.05	<0.05
lood	ug/l	<10	<10	<10
nikkel	ug/l	14	<10	<10
zink	ug/l	93	75	43
VLUCHTIGE AROMATEN				
benzeen	ug/l	<0.2	<0.2	<0.2
tolueen	ug/l	<0.2	<0.2	<0.2
ethylbenzeen	ug/l	<0.2	<0.2	<0.2
xylenen	ug/l	<0.5	<0.5	<0.5
Totaal BTEX	ug/l	<1	<1	<1
naftaleen	ug/l	<0.2	<0.2	<0.2
GEHALOGENEERDE KOOLWATERSTOFFEN				
1,2-dichloorethaan	ug/l	<0.1	<0.1	<0.1
cis 1,2-dichlooretheen	ug/l	<0.1	<0.1	<0.1
tetrachlooretheen	ug/l	<0.1	<0.1	<0.1
tetrachloormethaan	ug/l	<0.1	<0.1	<0.1
1,1,1-trichloorethaan	ug/l	<0.1	<0.1	<0.1
1,1,2-trichloorethaan	ug/l	<0.1	<0.1	<0.1
trichlooretheen	ug/l	<0.1	<0.1	<0.1
chloroform	ug/l	<0.1	<0.1	<0.1
CHLOOREENZENEN				
monochloorbenzeen	ug/l	<0.2	<0.2	<0.2
dichloorbenzenen	ug/l	<0.2	<0.2	<0.2
MINERALE OLIE				
fractie C10 - C12	ug/l	<10	<10	<10
fractie C12 - C22	ug/l	<10	<10	<10
fractie C22 - C30	ug/l	<10	<10	<10
fractie C30 - C40	ug/l	<10	<10	<10
totaal olie C10-C40	ug/l	<50	<50	<50

Kode	Monstersoort	Monsterspecificatie
X01	grondwater	Peilbuis 1
X02	grondwater	Peilbuis 2
X03	grondwater	Peilbuis 14





Monsternummer: 05155X5 X004
Datum analyse: 20/4/05
Projectnummer: 2005251
Projectnaam: NEN onderzoek Barneveld Thorbecklaan
Monsteromschr.: MM-02A 16+17-02 t/m 04 (50-200)

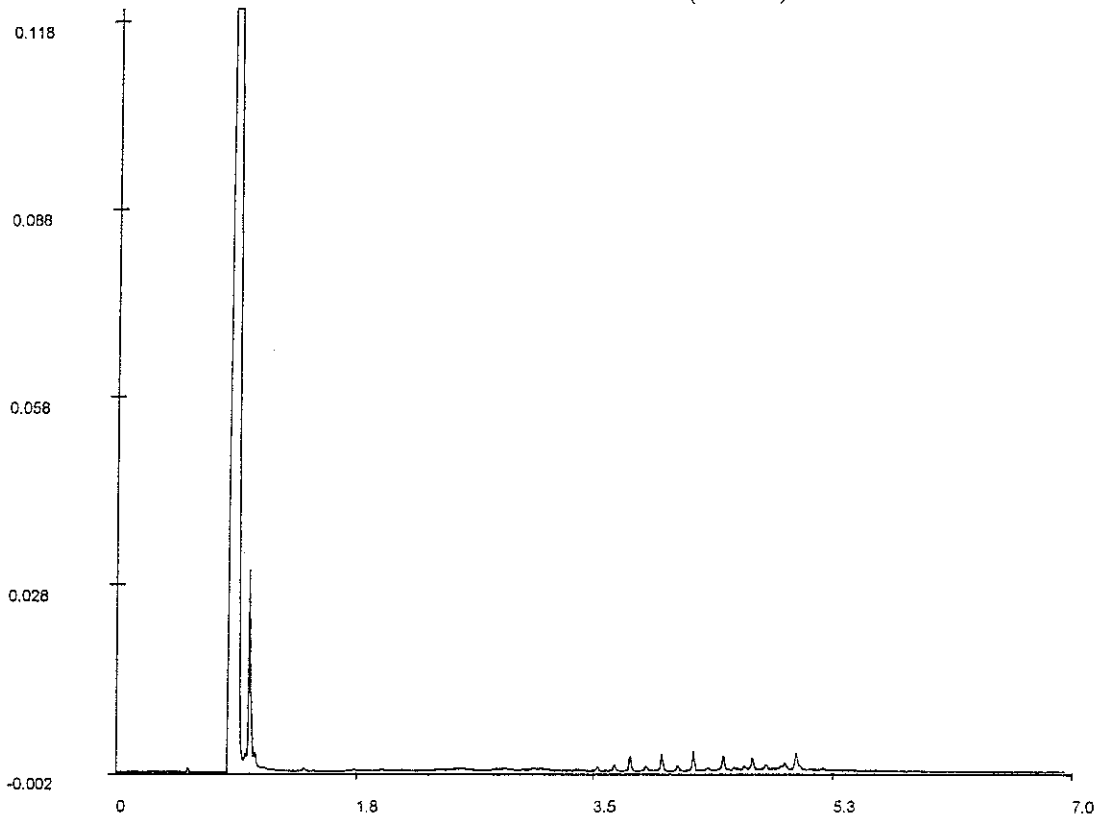

Chromatogram

Voor analyseresultaten: zie rapport

Karakterisering naar alkaantraject

Retentietijden van de even alkanen:


benzine	C9-C14	C10	1.7
kerosine en petroleum	C10-C16	C12	2.3
diesel en gasolie	C10-C28	C22	3.6
motorolie	C20-C36	C30	4.6
stookolie	C10-C36	C40	5.9

De retentietijden is voor een vloeibaar monster bij benadering





Monsternummer: 05155X5 X009
Datum analyse: 4/20/2005
Projectnummer: 2005251
Projectnaam: NEN onderzoek Barneveid Thorbecklaan
Monsteromschr.: 1-01 (0-30)

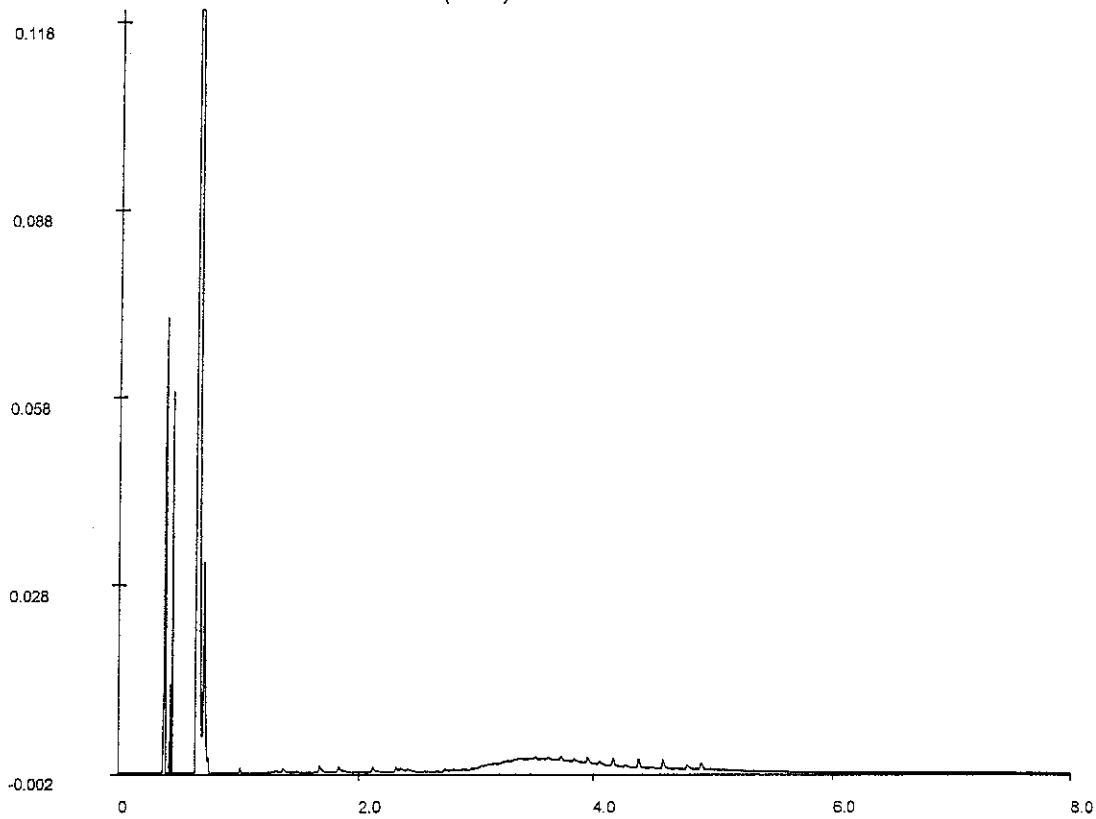

Chromatogram

Voor analyseresultaten: zie rapport

Karakterisering naar alkaantraject

Retentietijden van de even alkanen:

benzine	C9-C14	C10	1.4
kerosine en petroleum	C10-C16	C12	2.1
diesel en gasolie	C10-C28	C22	3.6
motorolie	C20-C36	C30	4.5
stookolie	C10-C36	C40	5.5

De retentietijden is voor een vloeibaar monster bij benadering



BIJLAGE 5: TOELICHTING STREEF-, TUSSEN- EN INTERVENTIEWAARDE

Aangetroffen concentraties	Aanduiding bodemkwaliteit
< S-waarde	Geen verontreiniging (multifunctioneel)
S-waarde < conc. < T-waarde	Lichte verontreiniging
T-waarde < conc. < I-waarde	Matige verontreiniging
> I-waarde	Sterke verontreiniging

S-waarde is streefwaarde
T-waarde is tussenwaarde
I-waarde is interventiewaarde

Streefwaarde

De streefwaarde geeft het (concentratie)niveau aan waarbij sprake is van een duurzame bodemkwaliteit. Dit betekent indien aangetroffen concentraties lager zijn dan de streefwaarden, dat er geen enkel gevaar is voor de gezondheid van mens, plant en dier. De bodem geldt dan als multifunctioneel en het is te gebruiken voor het verbouwen van gewassen, kinderspeelplaatsen en woningbouw etc.

Interventiewaarde

De interventiewaarde geeft het (concentratie)niveau aan waarbij sprake is van een bedreiging van de multifunctionele eigenschappen van de bodem. Dit betekent indien aangetroffen concentraties hoger zijn dan de interventiewaarden, dat activiteiten in en op de bodem gevaar kunnen opleveren voor mens, plant en dier. Overschrijding van de interventiewaarde is een indicatie voor de aanwezigheid van een sterke verontreiniging.

Tussenwaarde: (streefwaarde + interventiewaarde)/2

Bij overschrijding van de tussenwaarde bestaat het vermoeden dat een sterke verontreiniging mogelijk aanwezig kan zijn. Indien een overschrijding van de tussenwaarde wordt geconstateerd volgt een nader onderzoek om meer inzicht te krijgen in de verontreinigingsgraad.

Differentiatie naar grondsoort

De streef- en interventiewaarde voor anorganische verbindingen (zoals zware metalen) in grond/sediment zijn afhankelijk van het lutumgehalte van de betreffende bodem- en/of sedimentlaag. Daarnaast is de streef- en interventiewaarde voor organische verbindingen (zoals minerale en PAK's) afhankelijk van het humusgehalte in de betreffende grond- en/of sedimentlaag.

Voor berekening van de toetsingswaarden is gebruik gemaakt van de formules zoals vermeld in de circulaire 'interventiewaarden bodembescherming' van het ministerie van VROM.

BIJLAGE 6: TOELICHTING ONDERZOCHE STOFFEN

6.1 Laboratoriumonderzoek

Het volgende laboratoriumonderzoek is uitgevoerd:

- analyseren grondmengmonster bovengrond;
- analyseren grondmengmonster ondergrond;
- analyseren grondmengmonster humus- en lutumgehalte;
- analyseren grondwatermonster.

Mengmonsters bovengrond:

De bovengrond is de bodemlaag van 0 tot 0,5 m-mv en is volgens het NEN-grond-pakket onderzocht op de volgende stoffen:

- gehalte droge stof;
- metalen (arsenen, cadmium, chroom, koper, kwik, lood, nikkel en zink);
- minerale olie (gaschromatografie);
- extraheerbare organohalogeenvverbindingen (EOX);
- polycyclische aromatische koolwaterstoffen (PAK).

Mengmonsters ondergrond:

De ondergrond is de bodemlaag van 0,5 tot 2,0 m-mv en is onderzocht volgens het NEN-grondpakket en wel op de volgende stoffen:

- gehalte droge stof;
- metalen (zie bovengrond);
- minerale olie (gaschromatografie);
- extraheerbare organohalogeenvverbindingen (EOX);
- polycyclische aromatische koolwaterstoffen (PAK)

Humus- en lutumgehalte:

Het humus- en lutumgehalte is van belang ter bepaling van de streef- en interventiewaarden. Met behulp van het humus- en lutumgehalte is het mogelijk om de achtergrondwaarde van een willekeurige stof en/of verbinding te bepalen.

Een relatief hoog humus- en/of lutumgehalte resulteert in een hogere streef- en interventiewaarde. Het humusgehalte is vooral van belang voor organische verbindingen (zoals minerale olie en PAK's) terwijl het lutumgehalte vooral van belang is anorganische verbindingen (zoals zware metalen).

Tijdens het veldwerk is een mengmonster samengesteld van de boven- en ondergrond. Het mengmonster is vervolgens onderzocht op het humus- en lutumgehalte.

Grondwatermonsters:

Het grondwatermonster is onderzocht op de volgende stoffen:

- minerale olie (GC);
- aromaten en vluchtig gechloreerde koolwaterstoffen;
- metalen (zie bovengrond);
- Mono- en dichloorbenzeen.

6.2 Toelichting onderzochte stoffen

In paragraaf 10.1 zijn verschillende te analyseren stofgroepen toegelicht. De volgende stoffen worden nader toegelicht:

- PAK's (Polycyclische Aromatische Koolwaterstoffen);
- CKW (geChloreerde KoolWaterstoffen);
- EOX (Extraheerbare OrganoChloorverbindingen);
- BTEXN (Aromatengroep).

Polycyclische aromatische koolwaterstoffen:

PAK's komen voor in teerprodukten, roet e.d. en ontstaan vooral bij onvolledige verbranding. Er bestaan minstens 125 soorten PAK-verbindingen, waarvan de belangrijkste in de toetsingstabel zijn opgenomen.

Gechloreerde koolwaterstoffen:

De gechloreerde koolwaterstoffen worden veelal onderverdeeld in de volgende groepen:

- vluchtige gechloreerde koolwaterstoffen;
- extraheerbare chloorverbindingen.

(Vluchtige) gechloreerde koolwaterstoffen worden vooral toegepast als ontvettings- en reinigingsmiddel in bijvoorbeeld metaalindustrie, drukkerijen en wasserijen, terwijl de extraheerbare organochloorverbindingen onder andere worden toegepast in bestrijdingsmiddelen.

Aromatengroep:

Onder de aromatengroep vallen de volgende stoffen: benzeen, ethylbenzeen, xyleen, toluen en naftaleen (naftaleen valt eigenlijk onder de PAK-groep). De aromatische verbindingen worden vooral toegepast als oplos- en verdunningsmiddel. In benzine is bijvoorbeeld een aanzienlijke hoeveelheid aromaten aanwezig.

Van de Haar Groep

Van de Haar Groep is een middelgroot aannemingsbedrijf in de groenvoorziening, sportvelden en natuurbouw, grond- weg- en waterbouw, sloopwerk en milieutechniek. Met onze ca. 160 mensen en onze ervaring vanaf 1959 zijn wij in staat om ons niet alleen breed te noemen, maar het ook te zijn. Van de Haar Groep is gecertificeerd voor het ISO 9001/2000, VCA**, BRL-5050 (asbestverwijdering) en voor het sloopcertificaat SBC -007.

Onze slogan "doeners die denken" benadrukt ons innovatief en maatschappelijk verantwoord ondernemen, waarbij wij door korte lijnen en vaste contactpersonen u volledig en naar tevredenheid van dienst zijn. Afspraken maken en nakomen.

De afdeling Van de Haar Milieu kan voor u uitgebreide bodemonderzoeken uitvoeren. Het in kaart brengen van een te saneren bodemverontreiniging behoort eveneens tot de mogelijkheden. Wij kunnen voor u het hele traject - van bodemonderzoek tot en met de uiteindelijke sanering - coördineren en uitvoeren. Indien er onafhankelijkheid wordt vereist, zal er worden samengewerkt met andere gespecialiseerde onderzoeksbureaus.

Naast het bekende NEN-5740 bodemonderzoek, ten behoeve van bouwvergunningen of grondoverdracht, heeft Van de Haar Milieu eveneens ervaring in het uitvoeren van andere soorten bodemonderzoeken, bijv. in het kader van milieuvergunningen en BSB-operaties.

Daarnaast zijn onze mensen geschoold in het herkennen en omgaan met de aanwezigheid van asbest in bodem. Daarom wordt voor elk bodemonderzoek een historisch onderzoek uitgevoerd conform de NVN-5725 (*Leidraad bij het uitvoeren van vooronderzoek bij verkennend, oriënterend en nader onderzoek*) en de NEN-5707 (*Bodem-inspectie, monsterneming en analyse van asbest in bodem*).

Door het werken met bovengenoemde normen wordt, door Van de Haar Milieu, gestreefd naar een optimale representativiteit, door op zorgvuldige wijze en volgens de algemeen gebruikelijke inzichten en methoden, de werkzaamheden uit te voeren. Echter, een bodemonderzoek is gebaseerd op het verrichten van een aantal boringen en het nemen van een beperkt aantal monsters welke worden onderzocht op het laboratorium. Hierdoor blijft de mogelijkheid aanwezig dat plaatselijke afwijkingen in de samenstelling van grond en/of grondwater aanwezig zijn, welke tijdens het onderzoek niet naar voren zijn gekomen. Hierbij wordt erop gewezen dat het bodemonderzoek een momentopname betreft. Beïnvloeding van grond en grondwater zal ook plaats kunnen vinden na het uitvoeren van dit onderzoek. Van de Haar Milieu is niet aansprakelijk voor hieruit voortvloeiende schade of gevolgen van welke aard dan ook.

Wilt u meer weten over onze afdeling Milieu, of over onze andere activiteiten dan kunt u contact opnemen met onze vestiging te Wekerom, telefoon 0318-467777.