



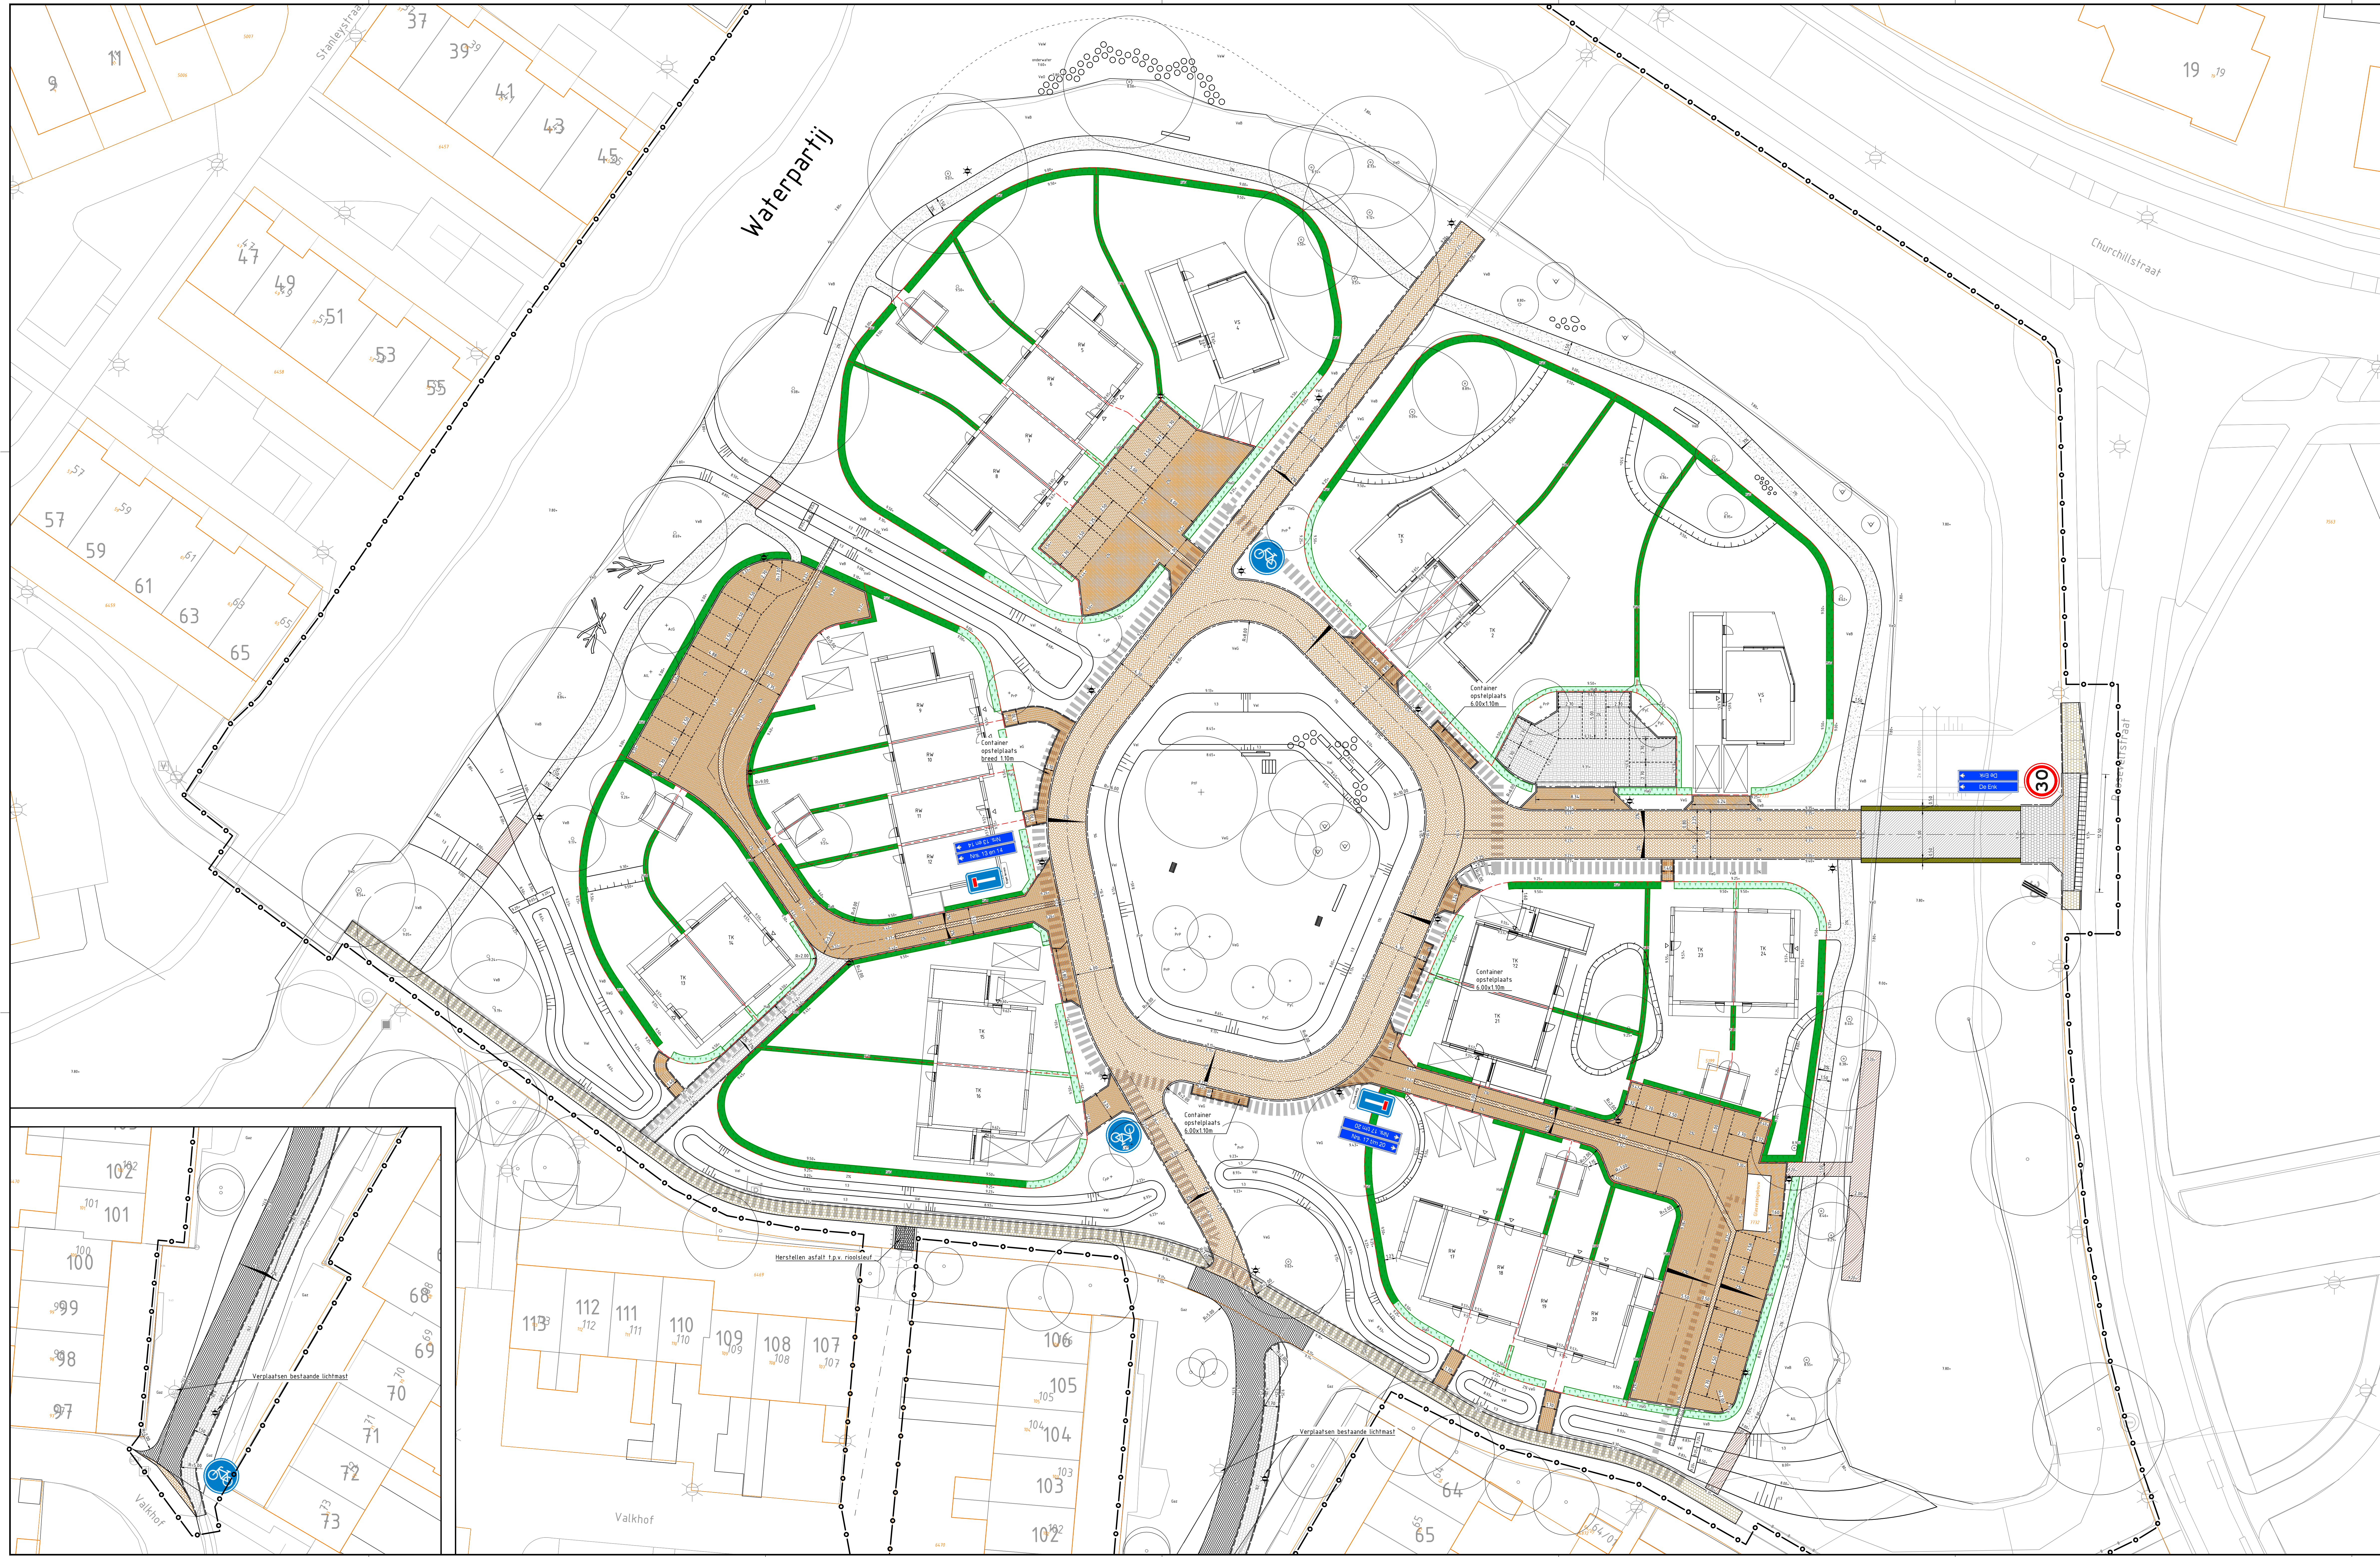

- Verklaring woonrijp maken:**
- Gebakken straatsfstenen, kleur grijs, in blokverband met vakmarkering
 - Gebakken straatsfstenen, dikformaaf, kleur bruin/rood in eileboogverband (deels hergebruikt)
 - Gebakken straatsfstenen, dikformaaf, kleur bruin/rood in keperverband (deels hergebruikt)
 - Gebakken straatsfstenen, dikformaaf, kleur bruin/rood in halfsteensverband
 - Gebakken straatsfstenen, keifformaaf, kleur bruin/rood in keperverband (deels hergebruikt)
 - Asfalt verharding dik 100mm kleur zwart
 - Wandelpad van halfverharding
 - Hardhouten planker
 - Betonnen brug
 - Betontegels 300x300x45mm
 - Betontegels 300x300x80mm (t.p.v. inritconstructie)
 - Betontegels 300x300x45mm (herstraten)
 - Schrikzone bekleding
 - Molgoot gebakken straatsfstenen, kleur bruin/rood
 - Molgoot graskoeien, kleur grijs
 - Inritblokken, diep 800mm
 - Opsluitband 150x250mm
 - Opsluitband 120x250mm
 - Opsluitband 100x200mm
 - Gazonband 100x200mm
 - Trottoirband 130/150x250mm
 - Haag buitenzijde woonzones (Hbz), breedte 0.75m
max. hoogte zij- en achterkant woning 1.75m
max. hoogte voorzijde woning 1.00m
dubbele rij in driehoeksverband, plantafstand 0.30m
max landelijke beplanting
meidoorn 30%, liguster 30%, haagbeuk 5%, beuk 5%,
rode beuk 5%, sleedoorn 5%, gelde roos 5%,
hondsbros 5%, veldschoon 5%, gele kornoelje 5%
 - Haag binnenzijde woonzones (Hbi), beuk breedte 0.50m
max. hoogte zij- en achterkant woning 1.75m
max. hoogte voorzijde woning 1.00m
dubbele rij in driehoeksverband, plantafstand 0.30m
Haag hoogte max. 1.00m
 - Haag hoogte max. 1.75m
 - Boom te behouden, zeer waardevol, met huidige kroon diameter
 - Boom te behouden, waardevol, met huidige kroon diameter
 - Boom te verplanten nieuwe locatie, met huidige kroon diameter
 - Boom nieuw:
PIF Phorocarya fraxinifolia
AL Alnus glutinosa Lachetia
AG Acer tataricum supsp. Ginnia
PIF Pinus avium Plena
PYC Pyrus calleryana 'Chanticleer'
CYC Cydonia oblonga 'Portugal'
 - Aanbrengen Lichtmast
 - Aanbrengen speeltoestellen
 - Maatvoering verharding incl. kantopsluiting
 - Aanleg hoogte in m-N.A.P.
 - Kavelgrens
 - Werkgrens

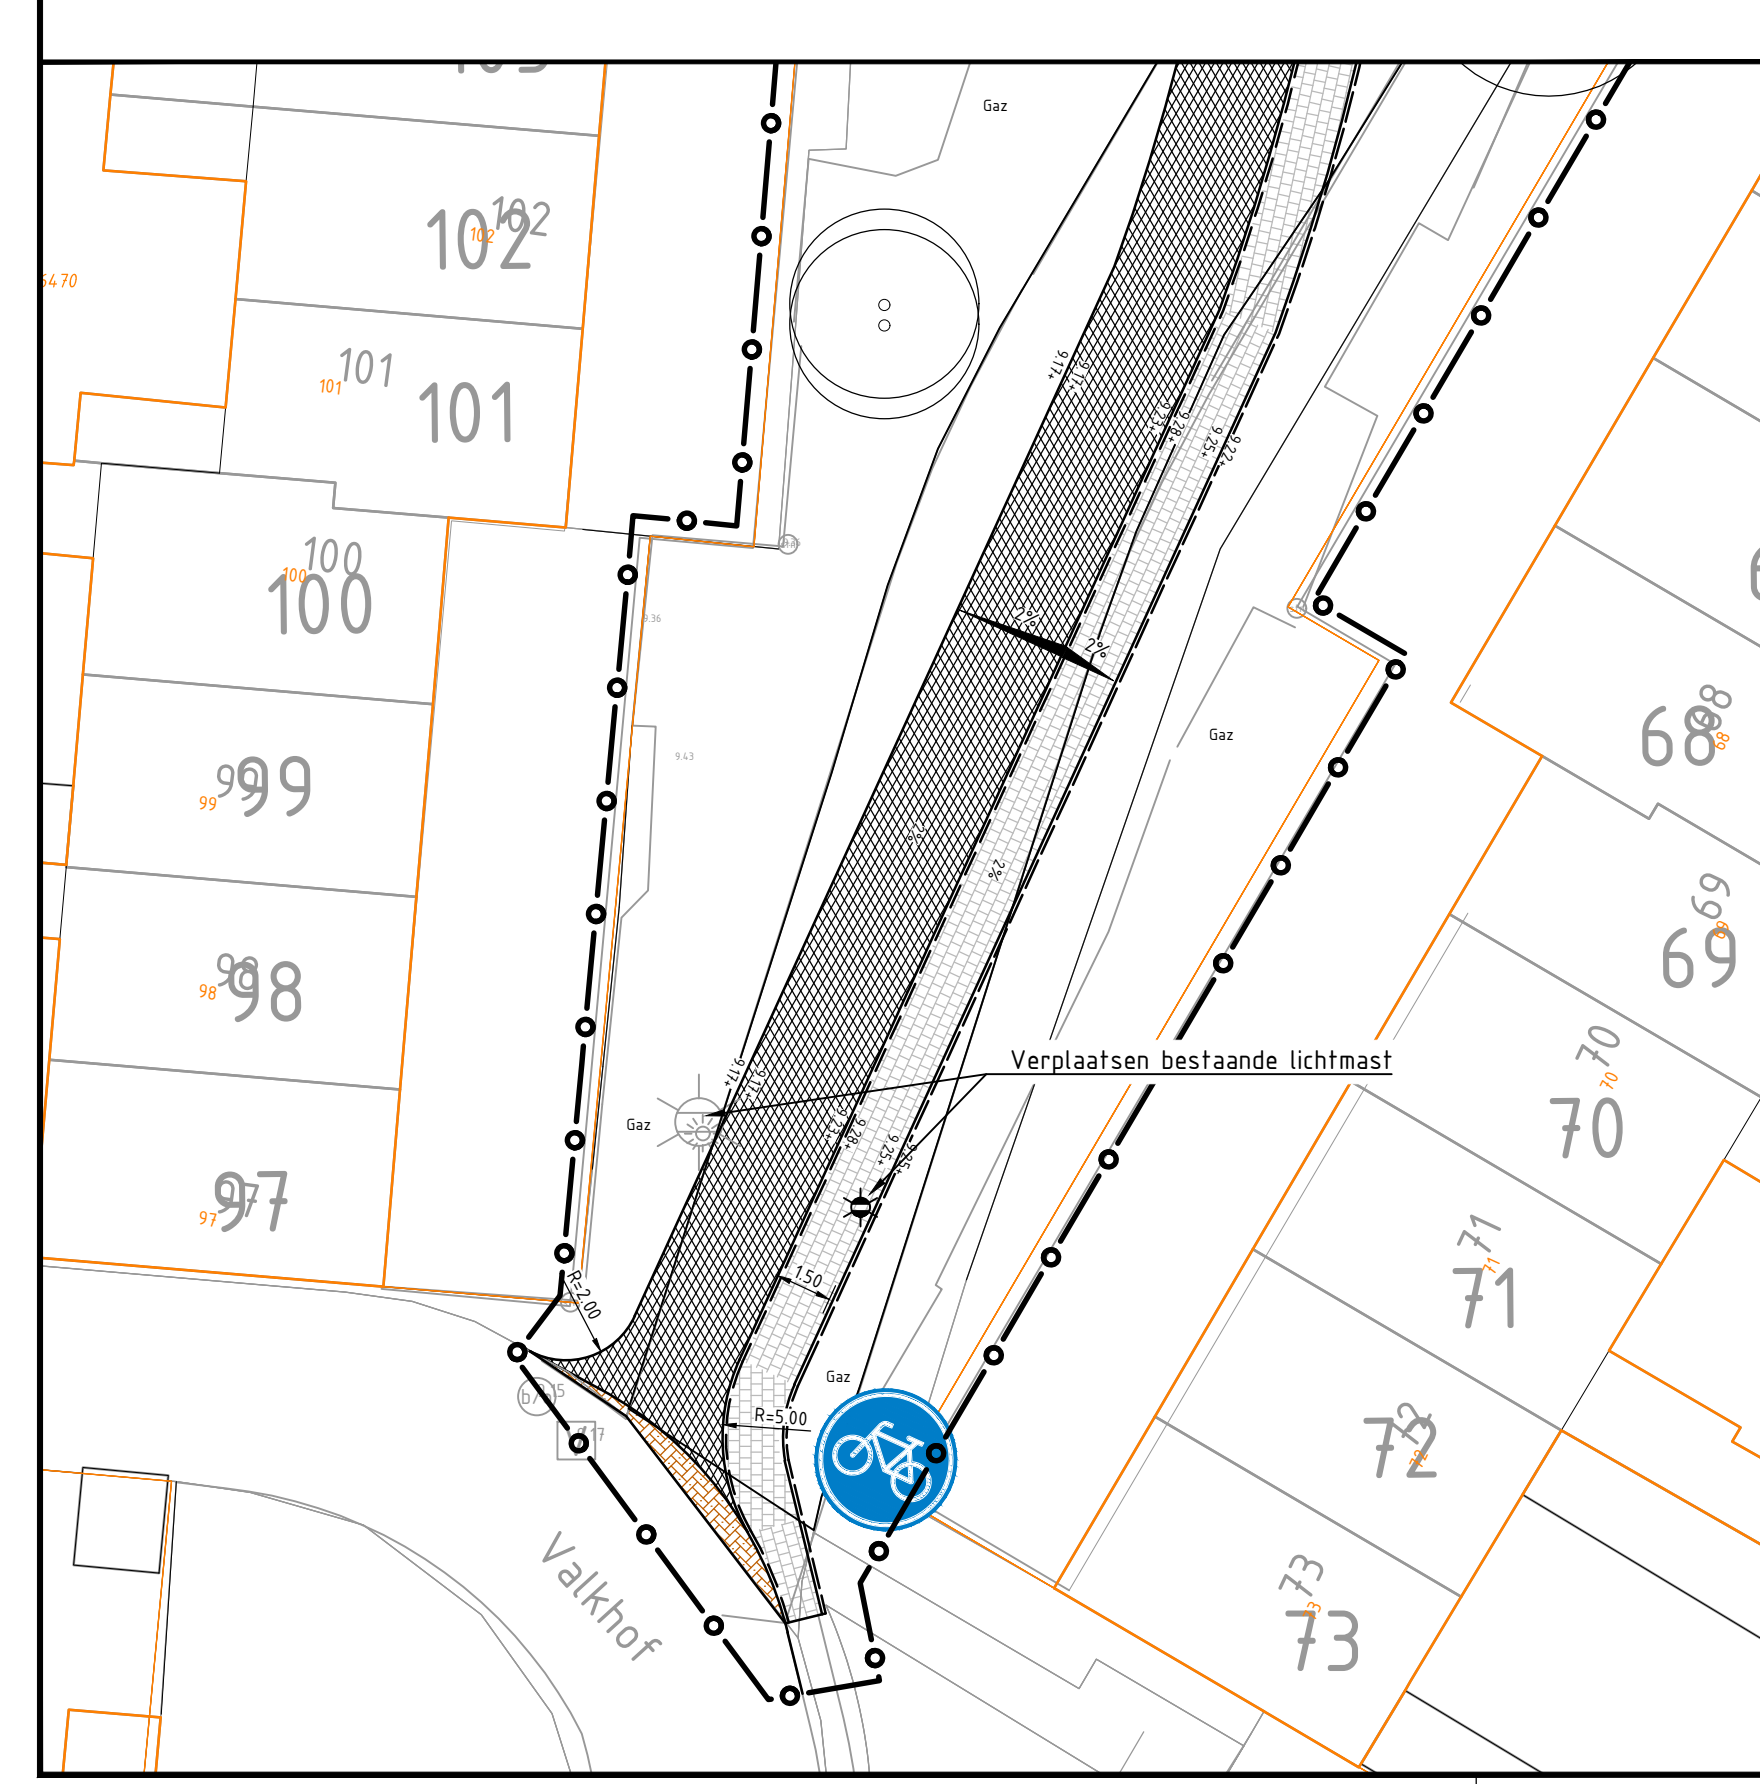

Maatvoering in meters, tenzij anders vermeld
Materialen in m, tenzij anders vermeld
Hoogtematen in meters t.o.v. N.A.P., tenzij anders vermeld
Schaal 1:200

CONCEPT

Bolton ontwikkeling
Valkhof Barneveld
Situatie woonrijp

Projectnummer	Tekeningnummer	Uitgave	Datum van uitgave	Ontwerper	Bestand	Plaats	Land	Deel	Bladz.
357513	357513-T004-C4-1	C4	21-05-2018	Bolton	Bestek	ARNHEM	DE		

www.bolton.nl
© Bolton Ontwikkeling B.V. Alle rechten voorbehouden

SWECO