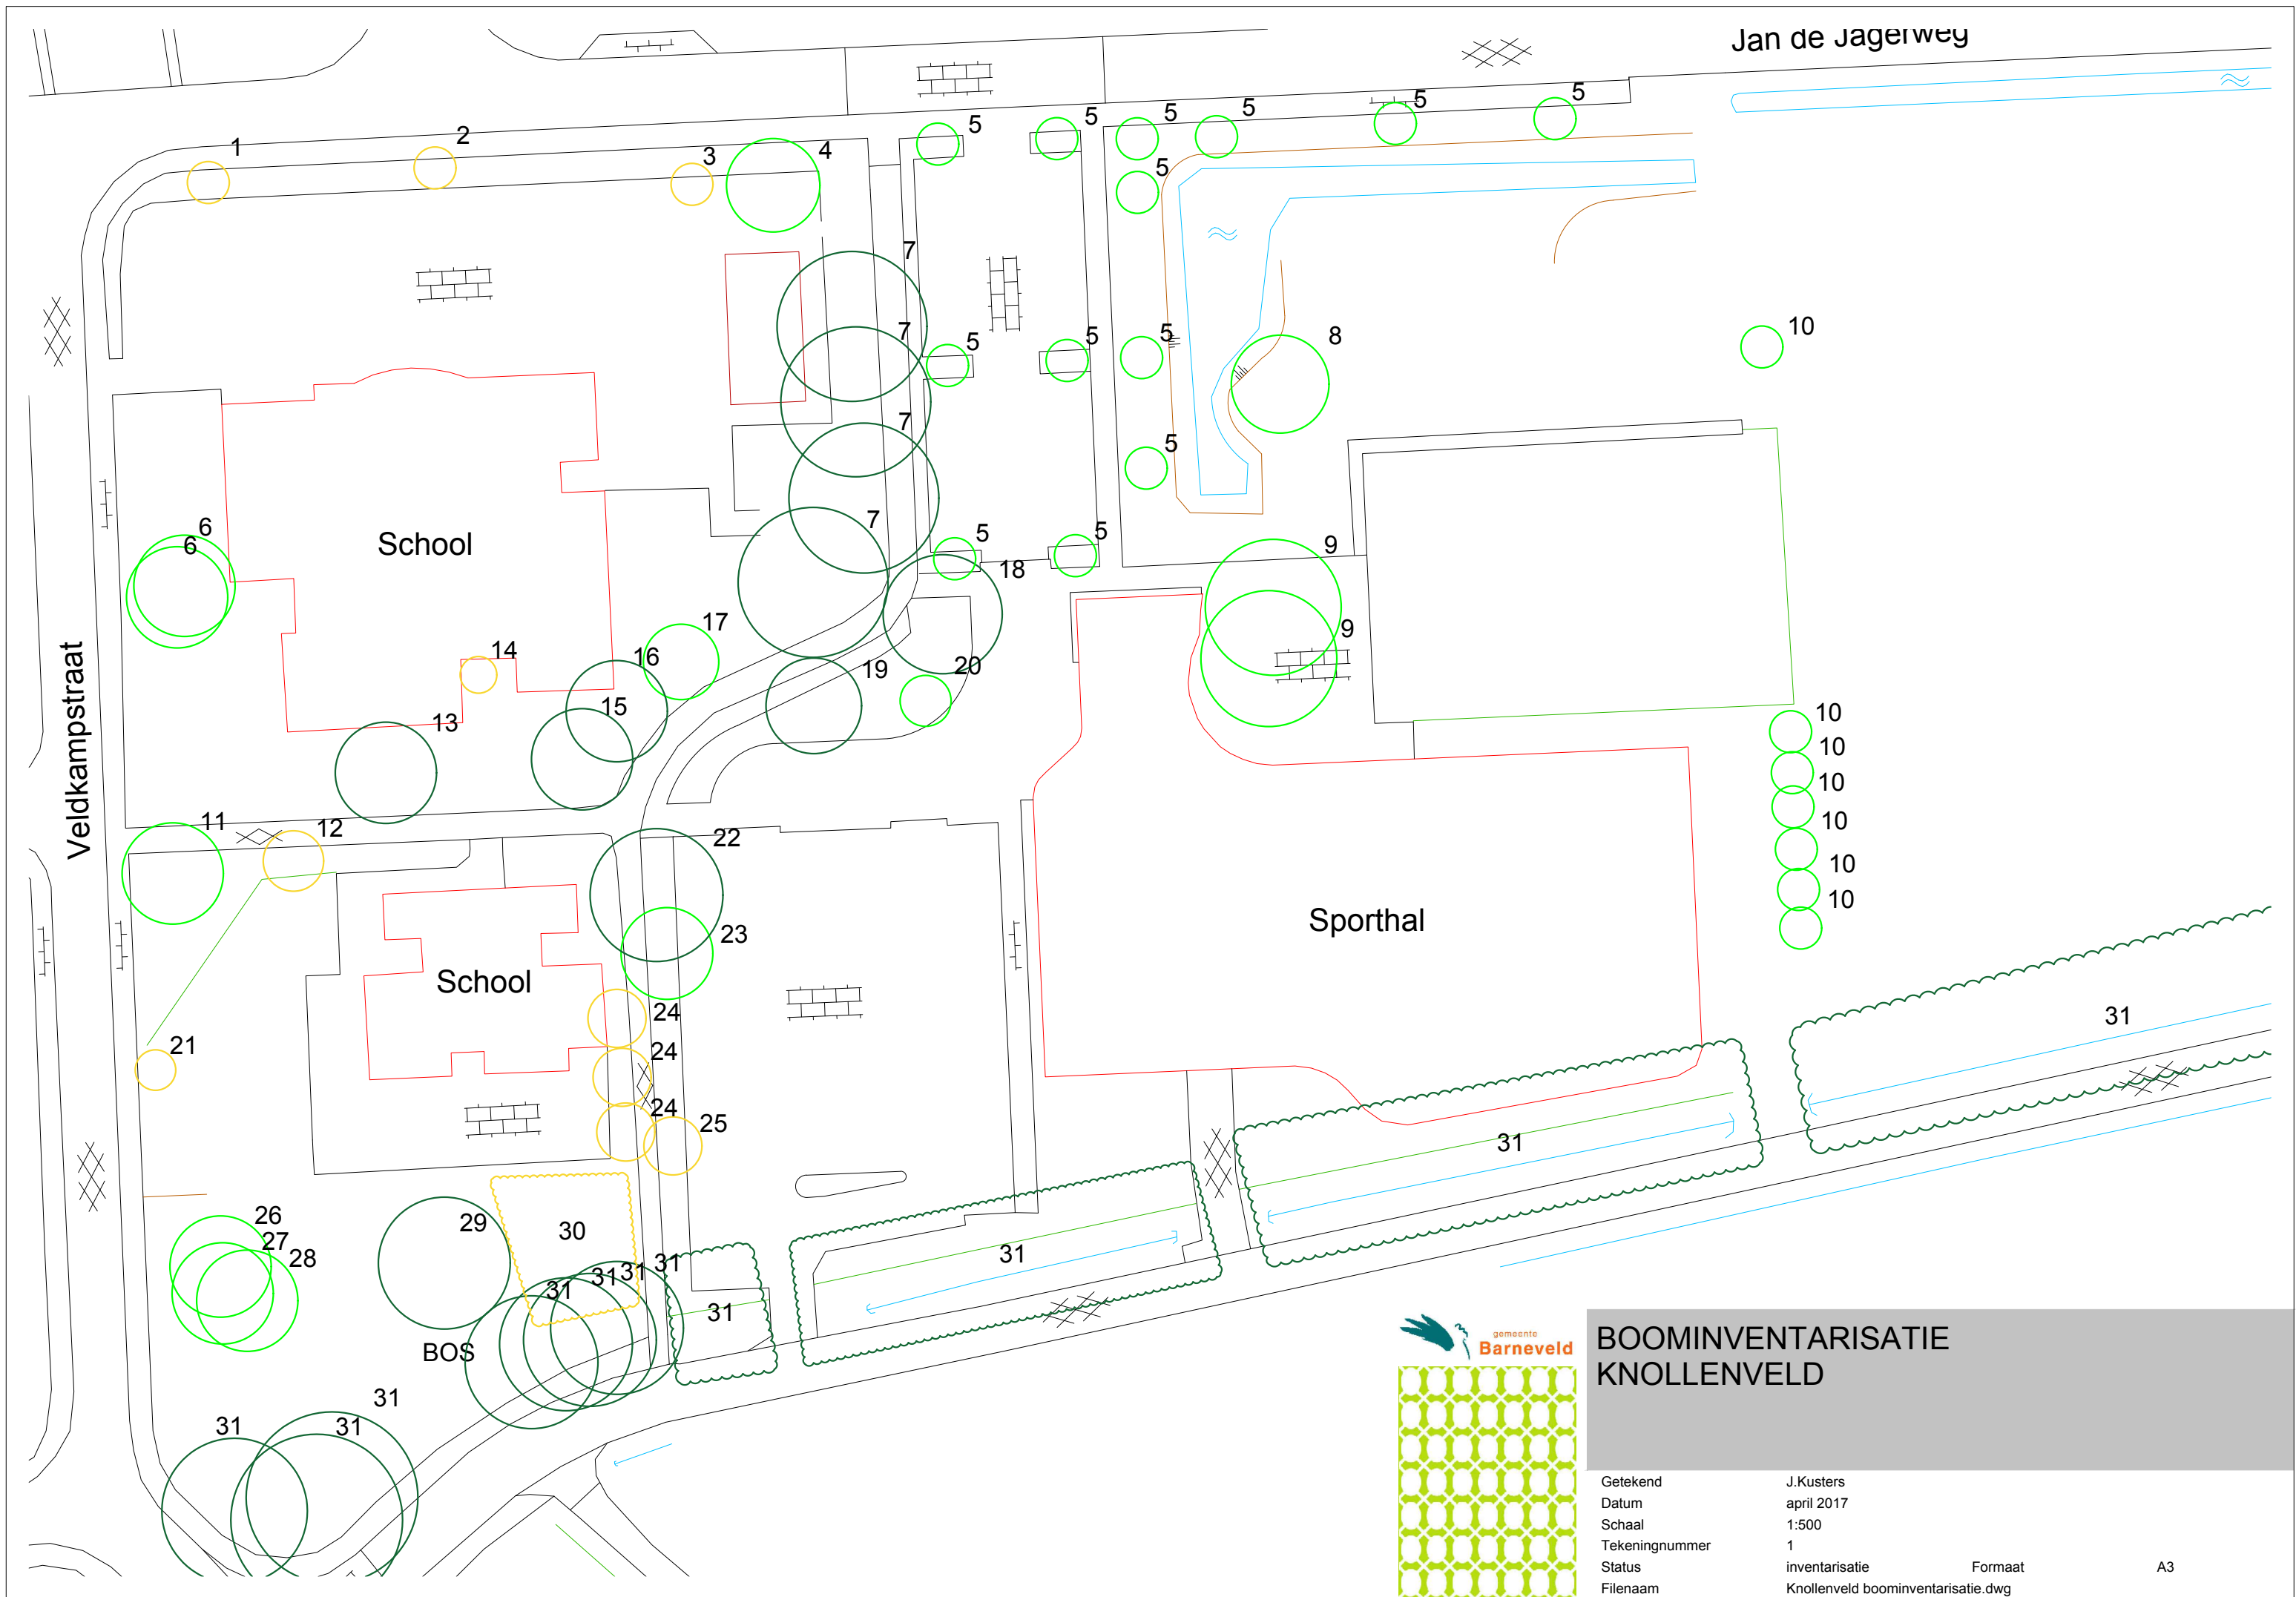


BOOMINVENTARISATIE KNOLLENVELD

Getekend	J. Kusters	Formaat	A3
Datum	april 2017		
Schaal	1:500		
Tekeningnummer	1		
Status	inventarisatie		
Bestandnaam	Knollenveld boominventarisatie.dwg		